


RUA MIGUEL ÂNGELO DE CASTRO

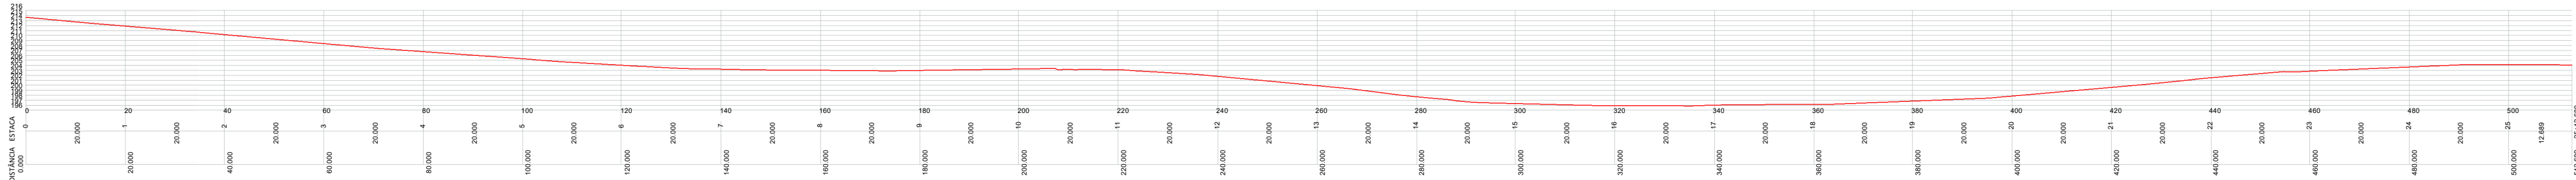


RUA MARIA ALDINA SARAIVA


RUA

RUA

MEIO-FIO TIPO

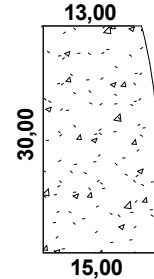

SEÇÃO TRANSVERSAL TIPO

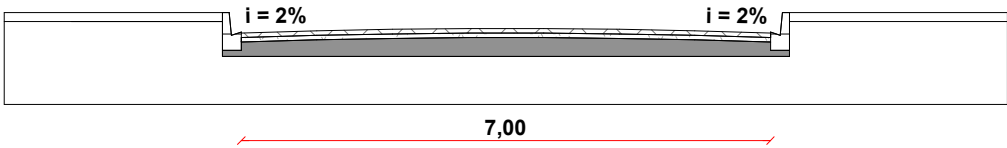

- Bloco de concreto - 8cm
- Camada de assentamento (areia) - 5cm
- Base de brita graduada - 12cm
- Solo natural

ESCALA H 1:100
ESCALA V 1:50

1 Planta baixa
1 : 1000



PREFEITURA MUNICIPAL DE SANTANA DO LIVRAMENTO

SEPLAMA - SECETARIA DE PLANEJAMENTO E MEIO AMBIENTE

DEPARTAMENTO DO PLANO DIRETOR

RUA ALLAN KARDEC, 55. CEP: 97574-260. FONE: (55) 3969-1126

PROJETO:

PAVIMENTAÇÃO EM BLOCOS DE CONCRETO

ENDEREÇO:

RUA MIGUEL ANGELO DE CASTRO

RESPONSÁVEL TÉCNICO:

LERRY RIEFFEL - ENGENHEIRO CIVIL

CREA/RS - 228.829

| | | |
|---------------------------------------|-----------------------|---------------|
| PREFEITURA DE SANTANA DO LIVRAMENTO : | | ARQUITETÔNICO |
| CNPJ: 88.124.961/0001-59 | | A |
| ÁREA: 3.985,70 m² | ESCALA: Como indicado | PRANCHA: 01 |
| DATA: 11/08/2023 | | |