

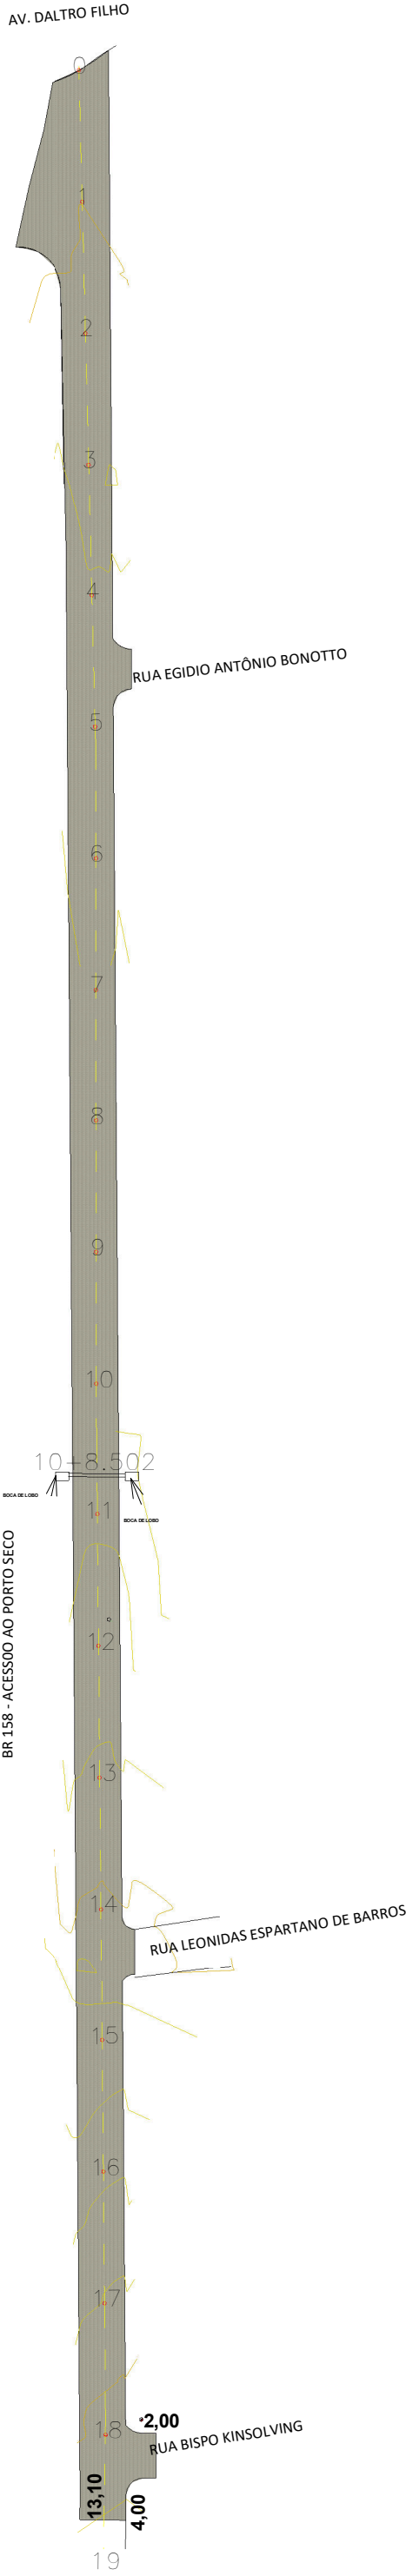
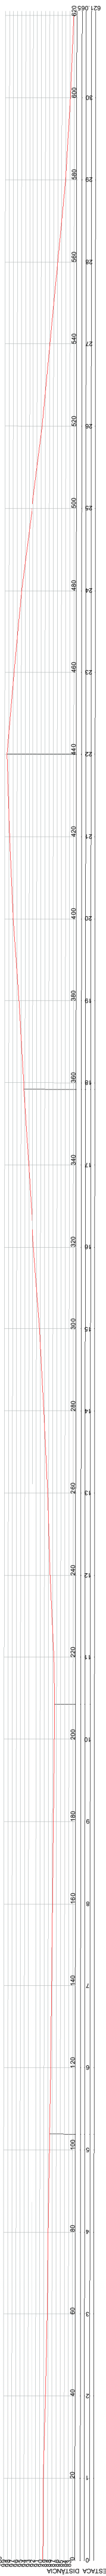


RUA LUDENDORFF AMADEO CAETANO

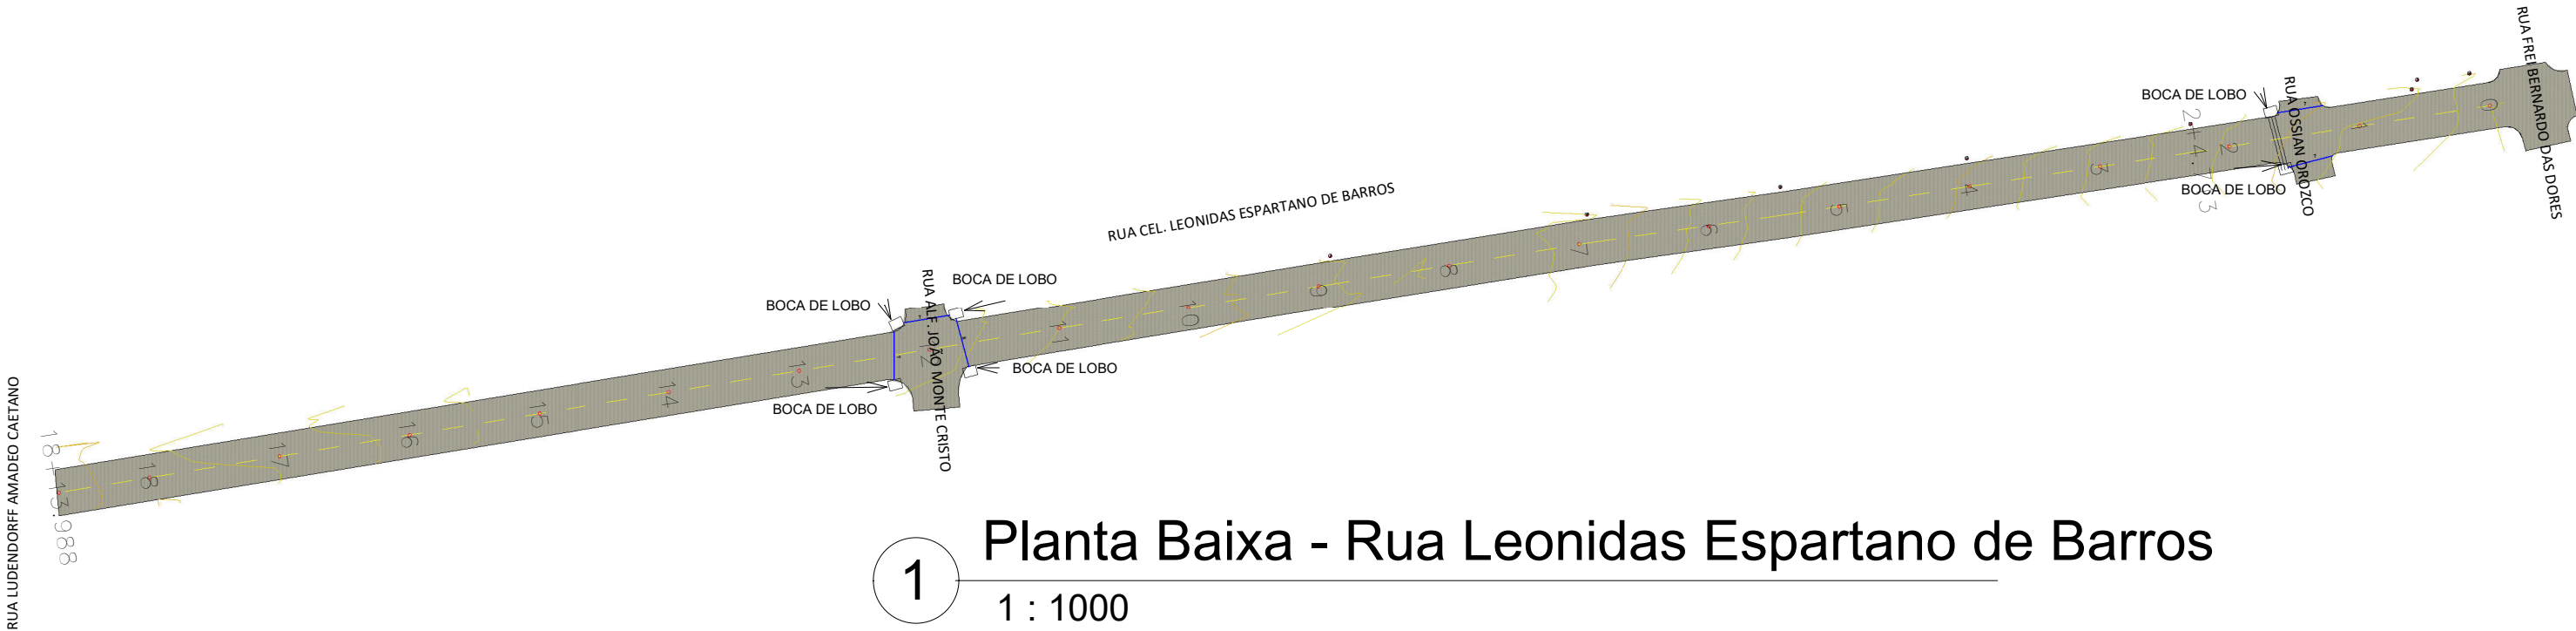


2 Planta Baixa - Ludendorff A. Caetano
1 : 1000

RUA CEL. LEONIDAS ESPARTANO DE BARROS

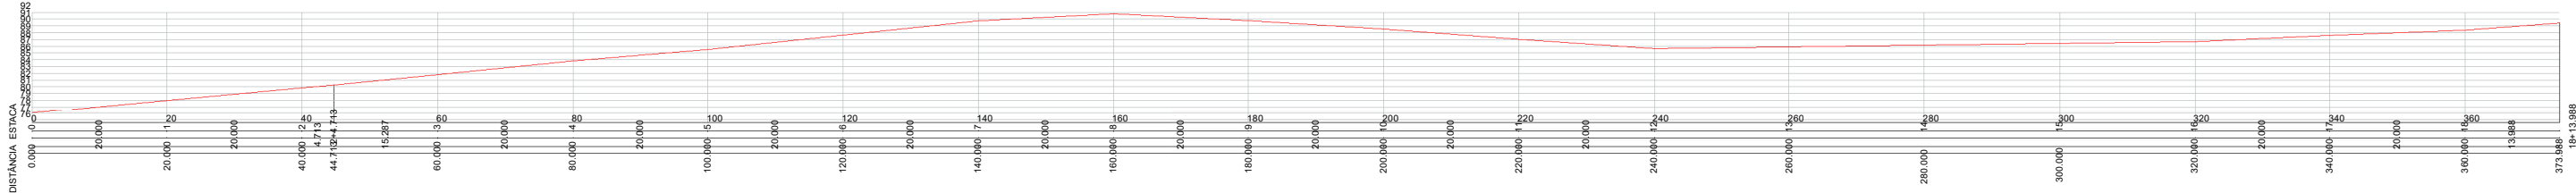


1 Planta Baixa - Rua Leonidas Espartano de Barros
1 : 1000

MEIO-FIO TIPO

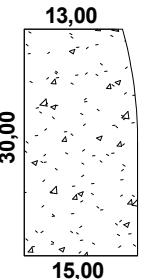

SEÇÃO TRANSVERSAL TIPO

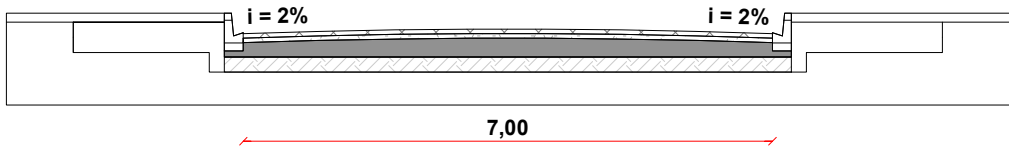

- Bloco de concreto - 8cm
- Camada de assentamento (areia) - 5cm
- Base de brita graduada - 12cm
- Sub-base de macadame - 10cm
- Solo natural



PREFEITURA MUNICIPAL DE SANT'ANA DO LIVRAMENTO
SEPLAMA - SECETARIA DE PLANEJAMENTO E MEIO AMBIENTE
DEPARTAMENTO DO PLANO DIRETOR
RUA ALLAN KARDEC, 55. CEP: 97574-260. FONE: (55) 3969-1126

PROJETO:
PAVIMENTAÇÃO EM BLOCOS DE CONCRETO

ENDEREÇO:
RUAS CORONEL ESPARTANO LEONIDAS DE BARROS E LUDENDORFF AMADEO CAETANO

RESPONSÁVEL TÉCNICO:
LERRY RIEFFEL - ENGENHEIRO CIVIL
CREA/RS - 228.829

PREFEITURA DE SANT'ANA DO LIVRAMENTO :
CNPJ: 88.124.961/0001-59

ARQUITETÔNICO
A

ÁREA: 5.721,25 m²
ESCALA: Como indicado
DATA: 14/08/2023
PRANCHA: 03