


RUA ANIBAL GAYE

RUA JAIME MADEIRA

RUA PEDRO ANGELO BARSE


RUA OLIVAR BOLIVAR

SEÇÃO TRANSVERSAL TIPO

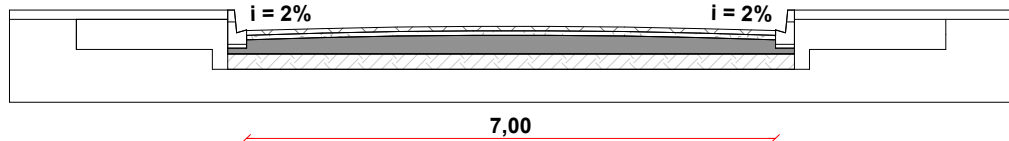


- Bloco de concreto - 8cm
- Camada de assentamento (areia) - 5cm
- Base de brita graduada - 12cm
- Sub-base de macadame - 10cm
- Solo natural

MEIO-FIO TIPO

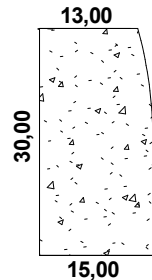

RUA TEODORO PAIVA DE MENEZES

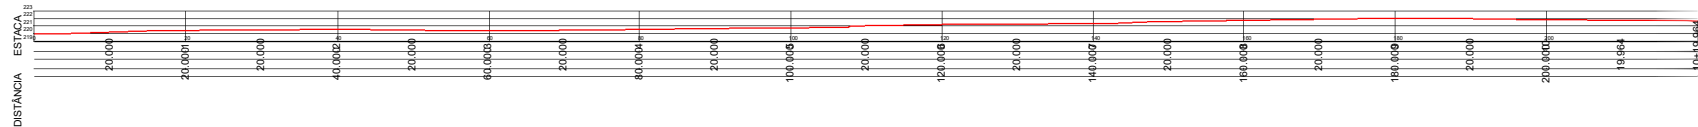

PREFEITURA MUNICIPAL DE SANT'ANA DO LIVRAMENTO
SEPLAMA - SECETARIA DE PLANEJAMENTO E MEIO AMBIENTE
DEPARTAMENTO DO PLANO DIRETOR
RUA ALLAN KARDEC, 55. CEP: 97574-260. FONE: (55) 3969-1126

PROJETO:
PAVIMENTAÇÃO EM BLOCOS DE CONCRETOS

ENDEREÇO:
RUAS TEODORO PAIVE DE MENEZES E PEDRO ANGELO BARSE

RESPONSÁVEL TÉCNICO:
LERRY RIEFFEL - ENGENHEIRO CIVIL
CREA/RS - 228.829

PREFEITURA DE SANT'ANA DO LIVRAMENTO :		ARQUITETÔNICO	
CNPJ: 88.124.961/0001-59		A	
ÁREA: 6.445,74 m²	ESCALA: Como indicado	DATA: 14/08/2023	PRANCHA: 04