




PERSPECTIVA BANCADA SANITÁRIO FEMININO
ESCALA 1:20

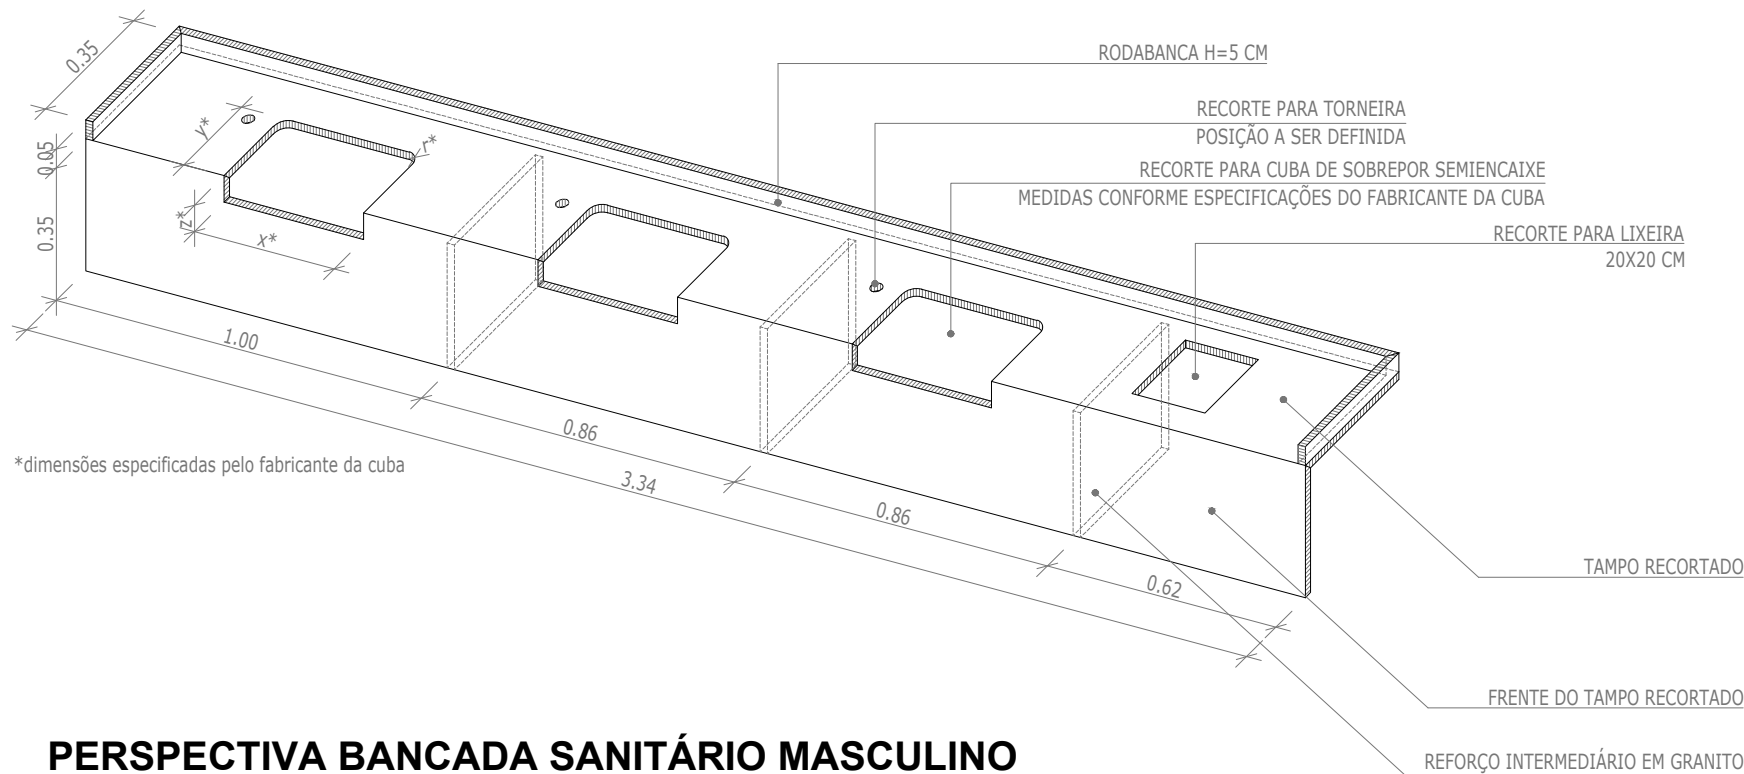

PERSPECTIVA BANCADA SANITÁRIO MASCULINO
ESCALA 1:20

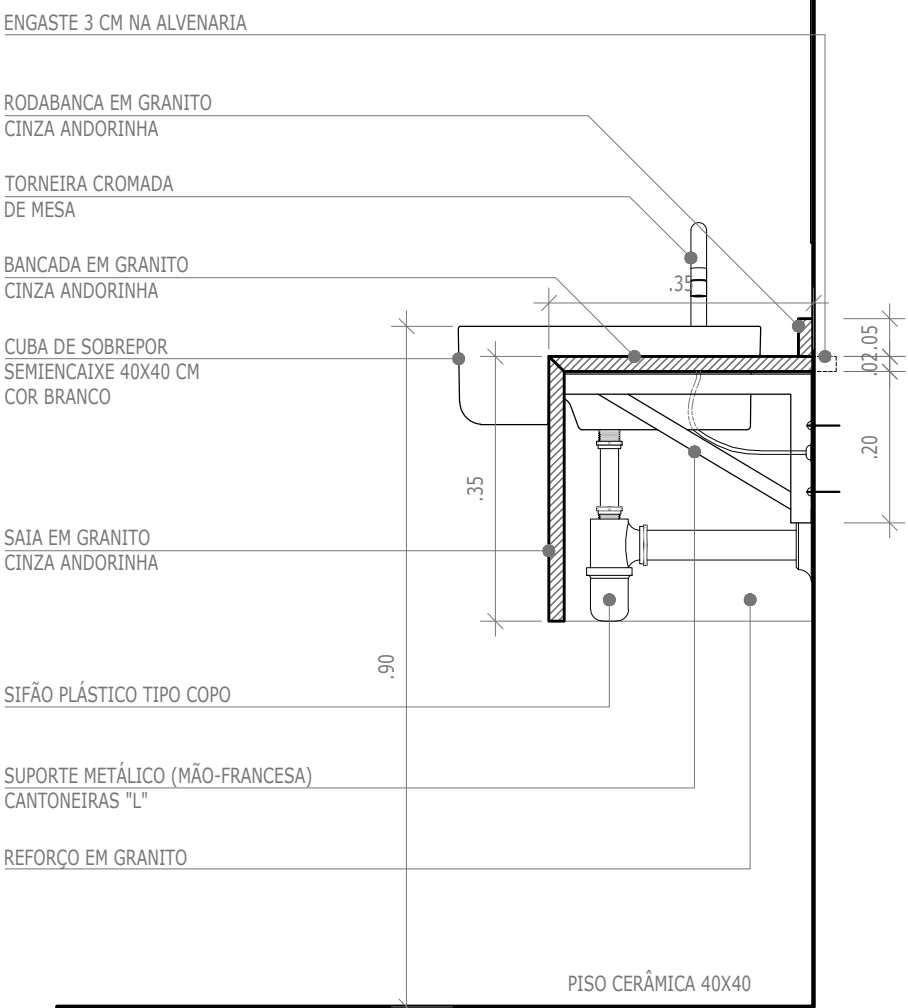

CORTE BANCADA SANITÁRIOS
ESCALA 1:10

 <div>PREFEITURA MUNICIPAL DE SANT'ANA DO LIVRAMENTO SEPLAMA - SECRETARIA DE PLANEJAMENTO E MEIO AMBIENTE DEPARTAMENTO DO PLANO DIRETOR RUA SETE DE SETEMBRO, 515. CEP 97573-471. FONE: (55) 3968-1126</div>			
PROJETO: REFORMA SECRETÁRIA DE PLANEJAMENTO			
ENDEREÇO: RUA ALAN KARDEC, 55 - HIDRÁULICA			
RESPONSÁVEL TÉCNICO CARLOS EDUARDO PICON ALVES - ARQUITETO E URBANISTA CAU/RS 159342-0			
PREFEITURA DE SANTANA DO LIVRAMENTO: CNPJ: 88.124.961/0001-59			ARQUITETÔNICO A
ÁREA: XXXXX m²	ESCALAS: indicada	DATA: 10/2023	PRANCHA: 03/03