


AV. FRANCISCO REVERBEL DE ARAÚJO GOES ANTES DO VIADUTO DO PORTO SECO

OBS: DESLOCAR A FAIXA DE PEDESTRES 10M EM DIREÇÃO À ESQUINA COM A AV. BARÃO DO IBIRAPUITÃ  
novo contrapiso com rampa 15,81 m²

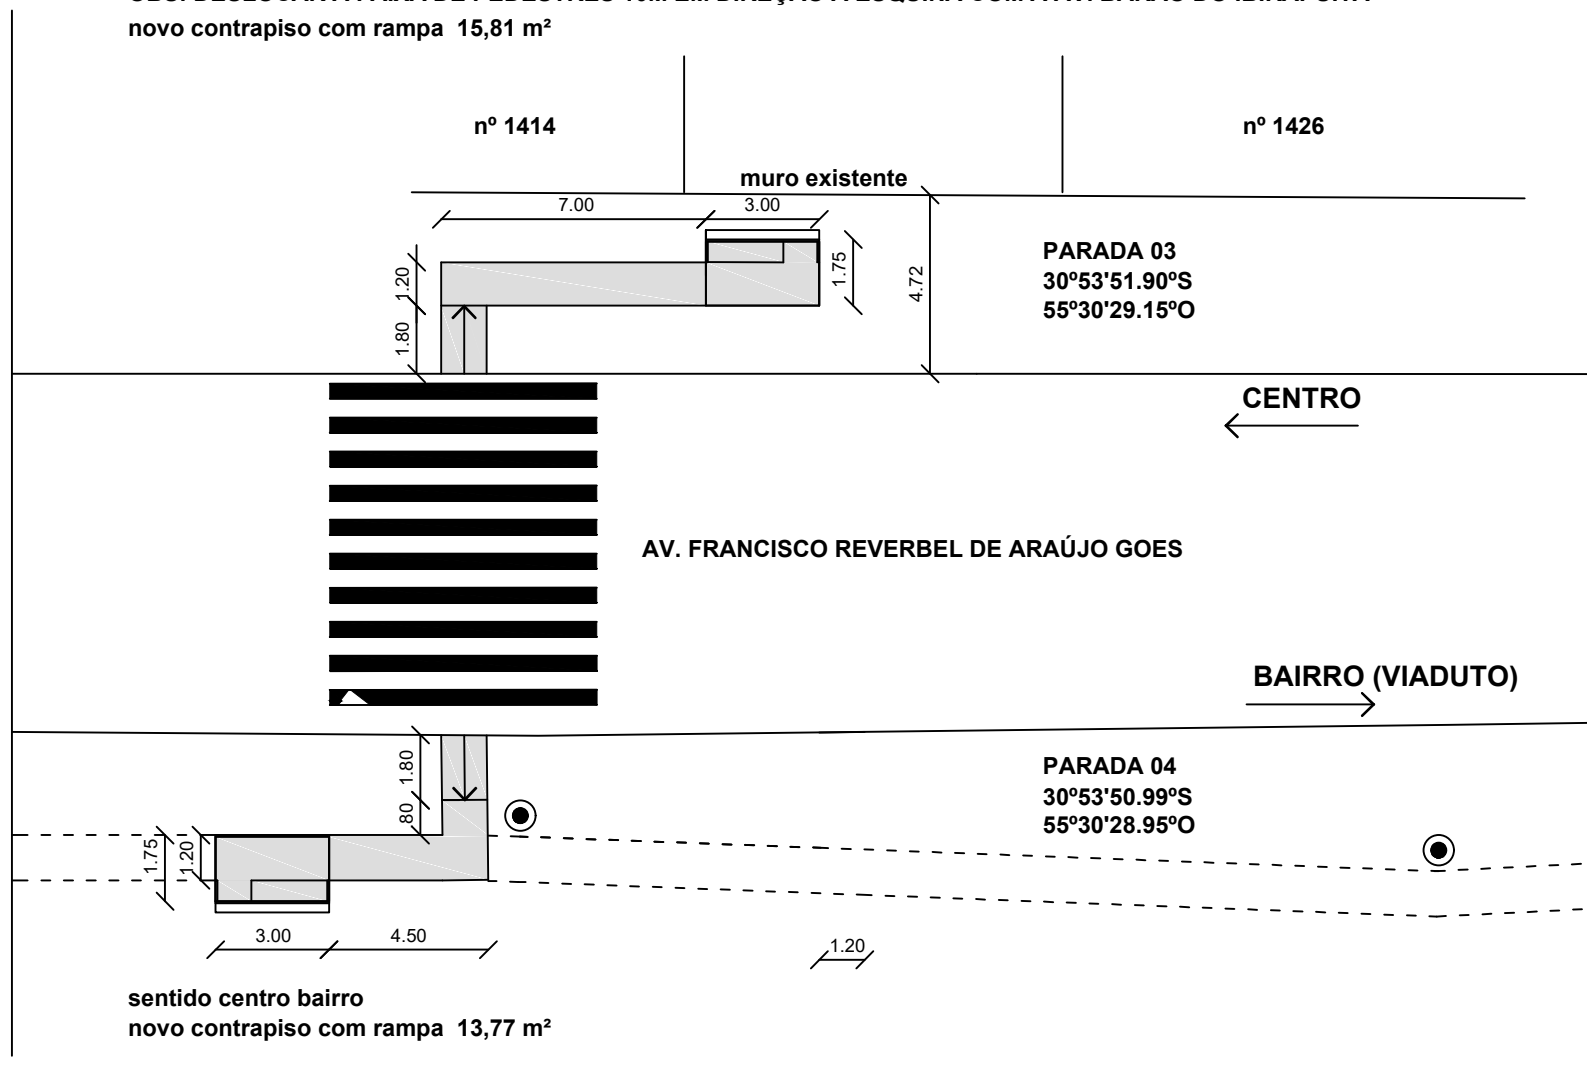

LOCAÇÃO PARADAS DE ÔNIBUS esc: 1/200  
PRANCHA 03 OUT 2022