
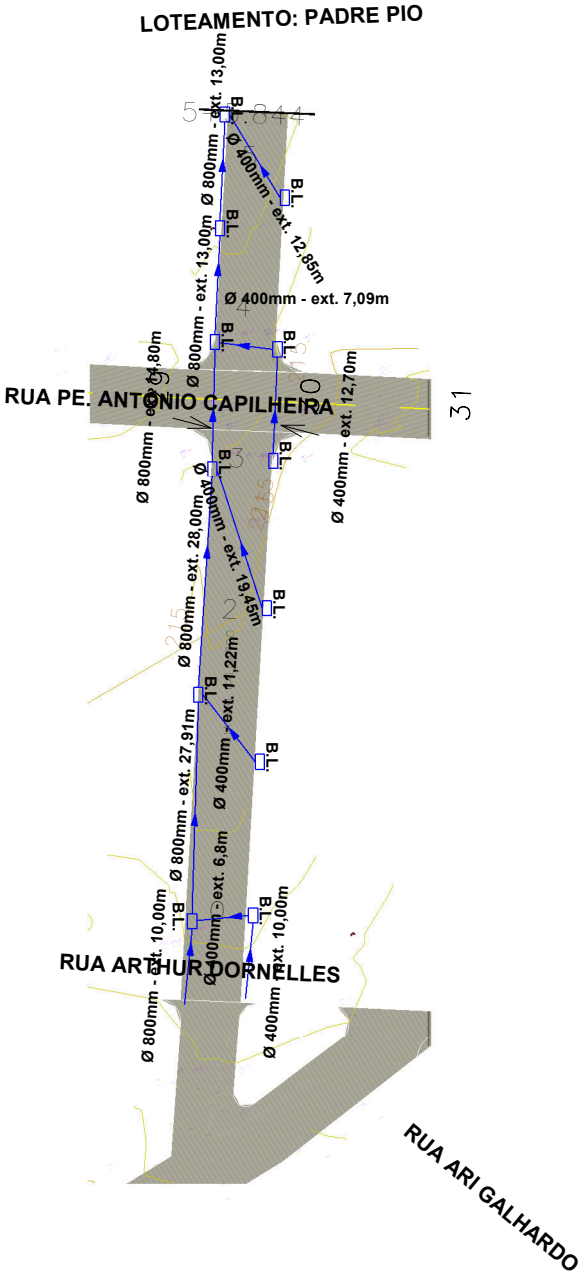



- Bloco de concreto - 8cm
- Camada de assentamento (areia) - 5cm
- Base de brita graduada - 12cm
- Sub-base de macadame - 10cm
- Solo natural

3 Seção Transversal
1 : 100

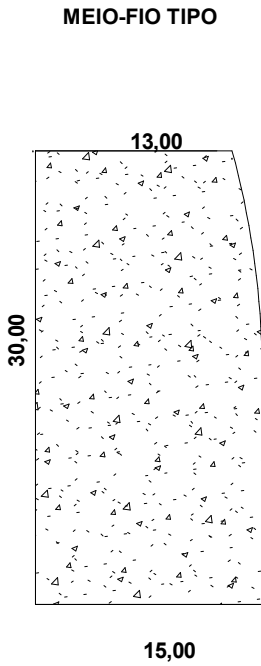

1 Planta Baixa
1 : 1000

PERFIL LONGITUDINAL - RUA ARI GALHARDO

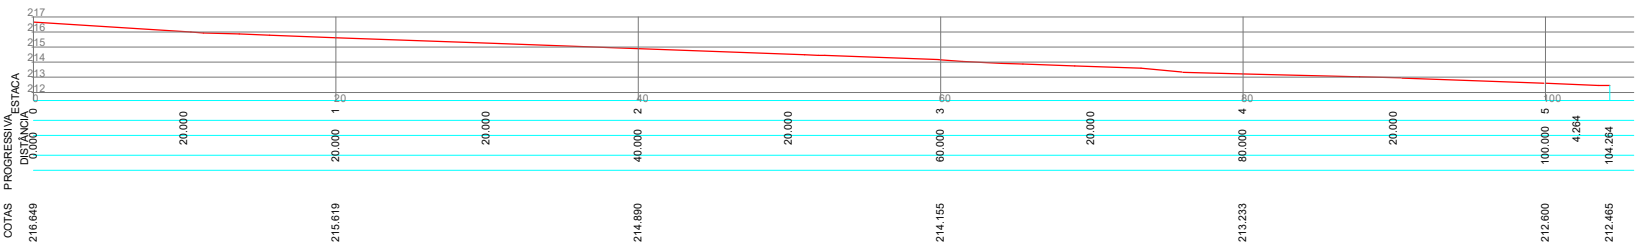

2 Perfil Longitudinal
1 : 500



PREFEITURA MUNICIPAL DE SANT'ANA DO LIVRAMENTO
S.M.O. - SECRETARIA MUNICIPAL DE OBRAS

AV. DOM PEDRO II, 401. CEP: 97577-253. FONE: (55) 3968-1090

PROJETO:

PAVIMENTAÇÃO EM BLOCOS DE CONCRETO

ENDEREÇO:

RUA ARI GALHARDO

RESPONSÁVEL TÉCNICO:
LERRY RIEFFEL - ENGENHEIRO CIVIL
CREA/RS - 228.829

PREFEITURA DE SANT'ANA DO LIVRAMENTO :

CNPJ: 88.124.961/0001-59

ÁREA:
890,205 m²

ESCALA:
Como indicado

DATA:
27/10/2023

PAVIMENTAÇÃO

P

PRANCHA:
3/4