


3 Seção Transversal

1 : 100

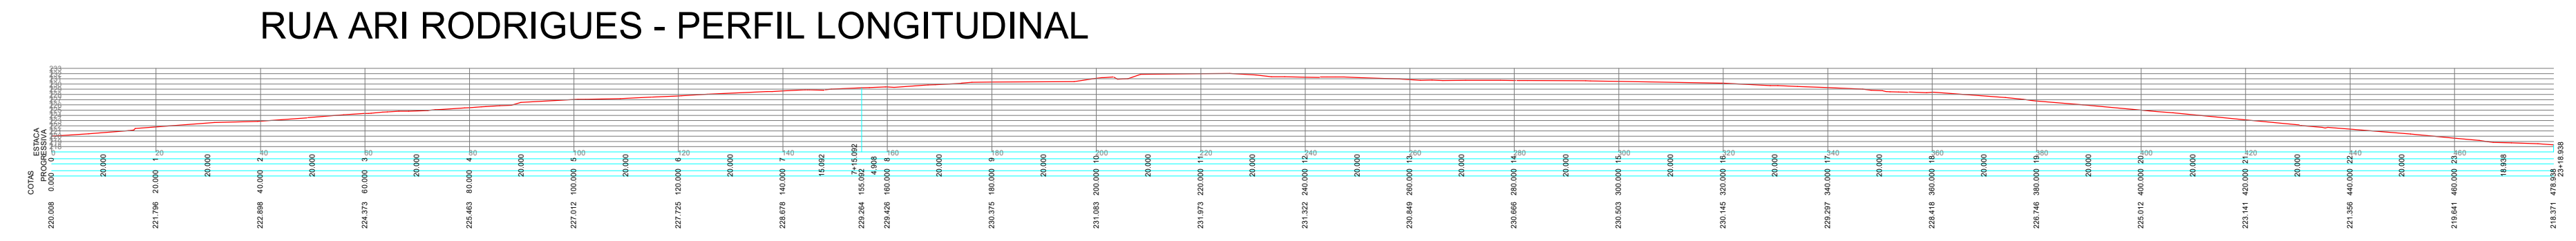

PREFEITURA MUNICIPAL DE SANT'ANA DO LIVRAMENTO
S.M.O. - SECRETARIA MUNICIPAL DE OBRAS
AV. DOM PEDRO II, 401. CEP: 97577-253. FONE: (55) 3968-1090

PROJETO:
PAVIMENTAÇÃO EM BLOCOS DE CONCRETO

ENDEREÇO:
RUA ARI RODRUGUES

RESPONSÁVEL TÉCNICO:
LERRY RIEFFEL - ENGENHEIRO CIVIL
CREA/RS - 228.829

PREFEITURA DE SANT'ANA DO LIVRAMENTO :
CNPJ: 88.124.961/0001-59

ÁREA:
4559,226 m²

ESCALA:
Como indicado

DATA:
27/10/2023

PAVIMENTAÇÃO
P
PRANCHA: 2/4