




PERFIL LONGITUDINAL – RUA PE. ANTÔNIO ÁVILA CAPILHEIRA

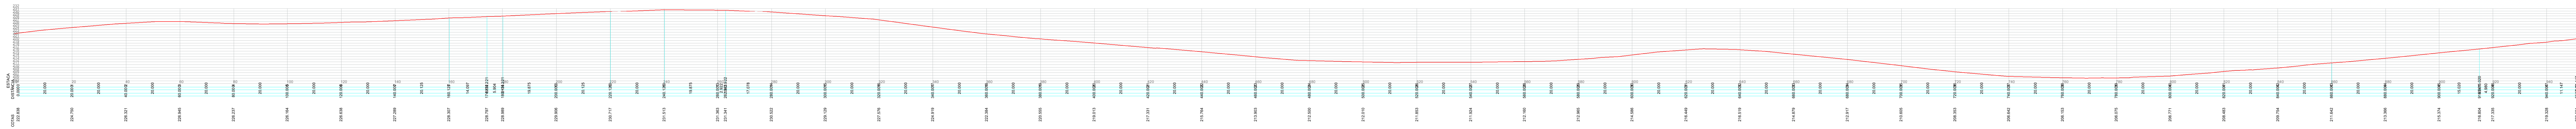

ESCALAS: H=V
(1/100)

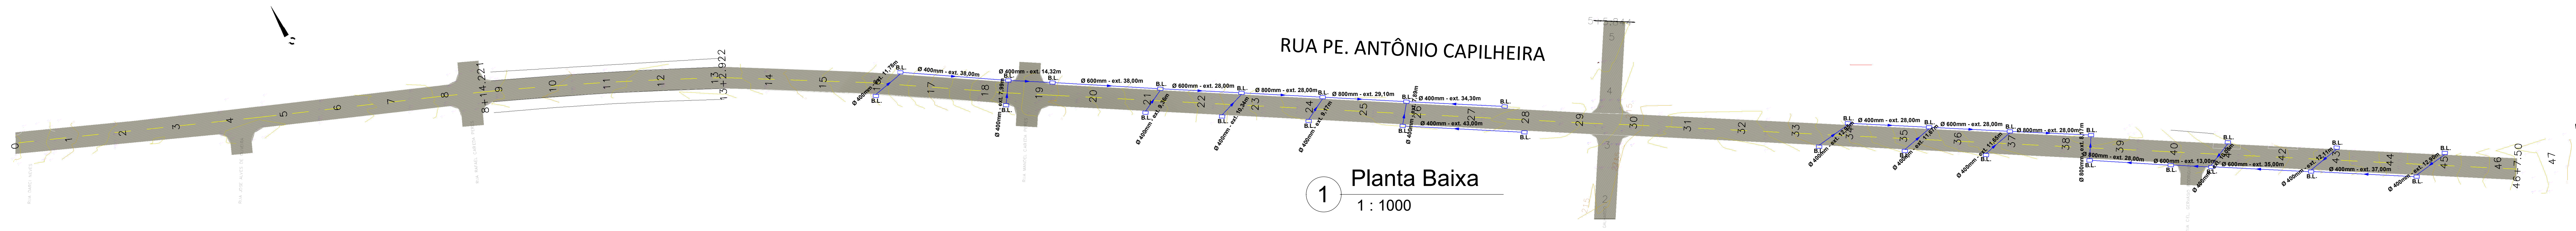


1 Planta Baixa
1 : 1000

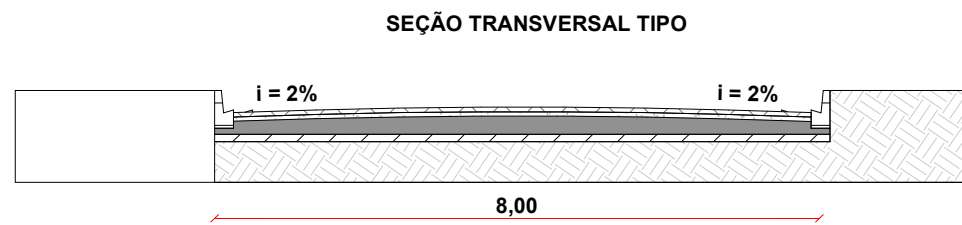


- Bloco de concreto - 8cm
- Camada de assentamento (areia) - 5cm
- Base de brita graduada - 12cm
- Sub-base de macadame - 10cm
- Solo natural

4 Seção Transversal
1 : 100

MEIO-FIO TIPO

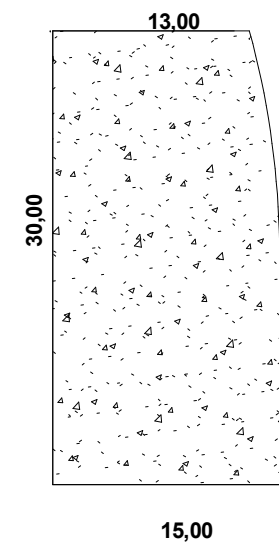

 <p>PREFEITURA MUNICIPAL DE SANT'ANA DO LIVRAMENTO S.M.O. - SECRETARIA MUNICIPAL DE OBRAS AV. DOM PEDRO II, 401. CEP: 97577-253. FONE: (55) 3968-1090</p>	
PROJETO: PAVIMENTAÇÃO EM BLOCOS DE CONCRETO	
ENDEREÇO: RUA Pe. ANTONIO AVILA CAPILHEIRA	
RESPONSÁVEL TÉCNICO: LERRY RIEFFEL - ENGENHEIRO CIVIL CREA/RS - 228.829	
PREFEITURA DE SANT'ANA DO LIVRAMENTO : CNPJ: 88.124.961/0001-59	PAVIMENTAÇÃO P
ÁREA: 7813,649 m²	ESCALA: Como indicado
DATA: 27/10/2023	PRANCHA: 4/4