




DETALHAMENTO SEÇÃO TRANSVERSAL TIPO  
ESC 1/1500

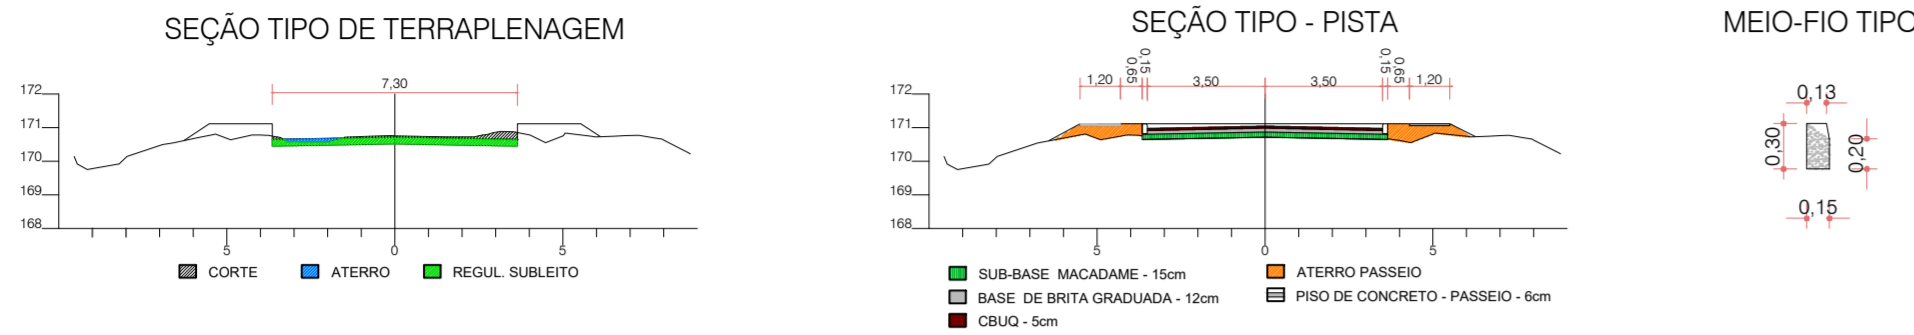


AV. BRÁSÍLIA - TRECHO F  
ESC 1/750

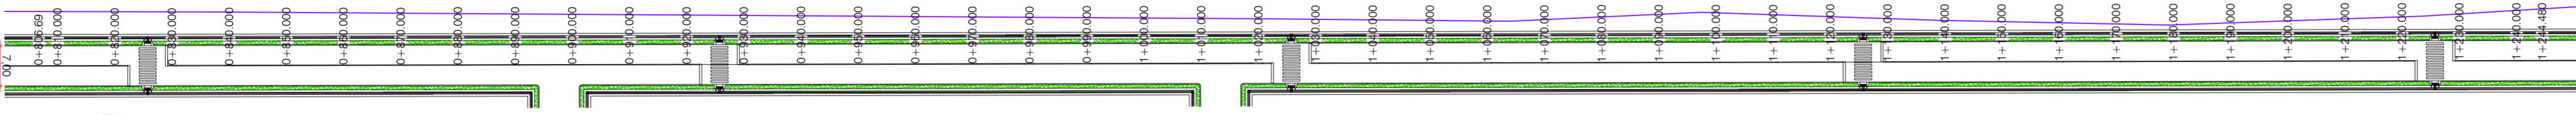


PLANALTIMÉTRICO  
ESC 1/750

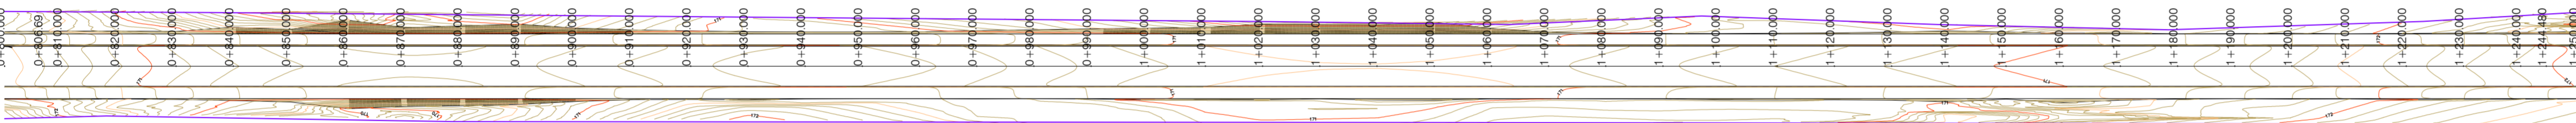

DRENAGEM  
ESC 1/750

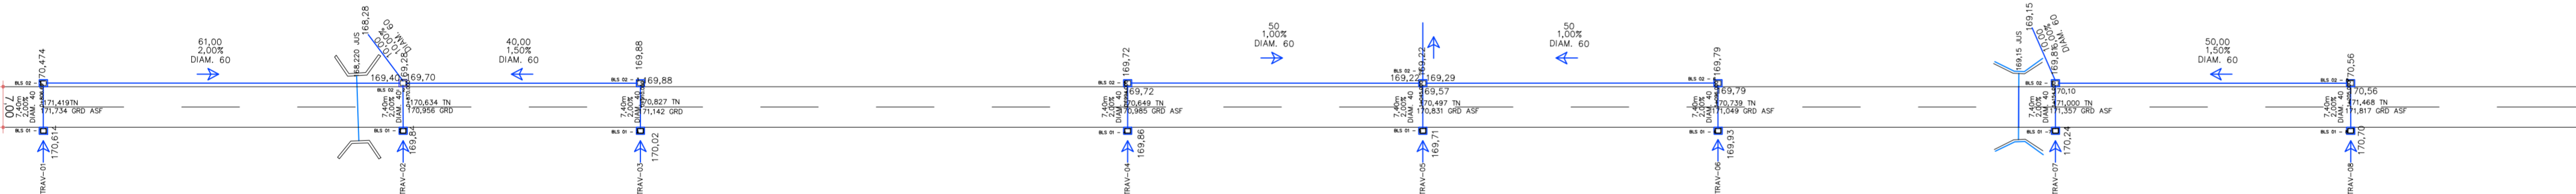

PERFIL LONGITUDINAL - AV. BRÁSÍLIA TRECHO F  
ESC 1/750

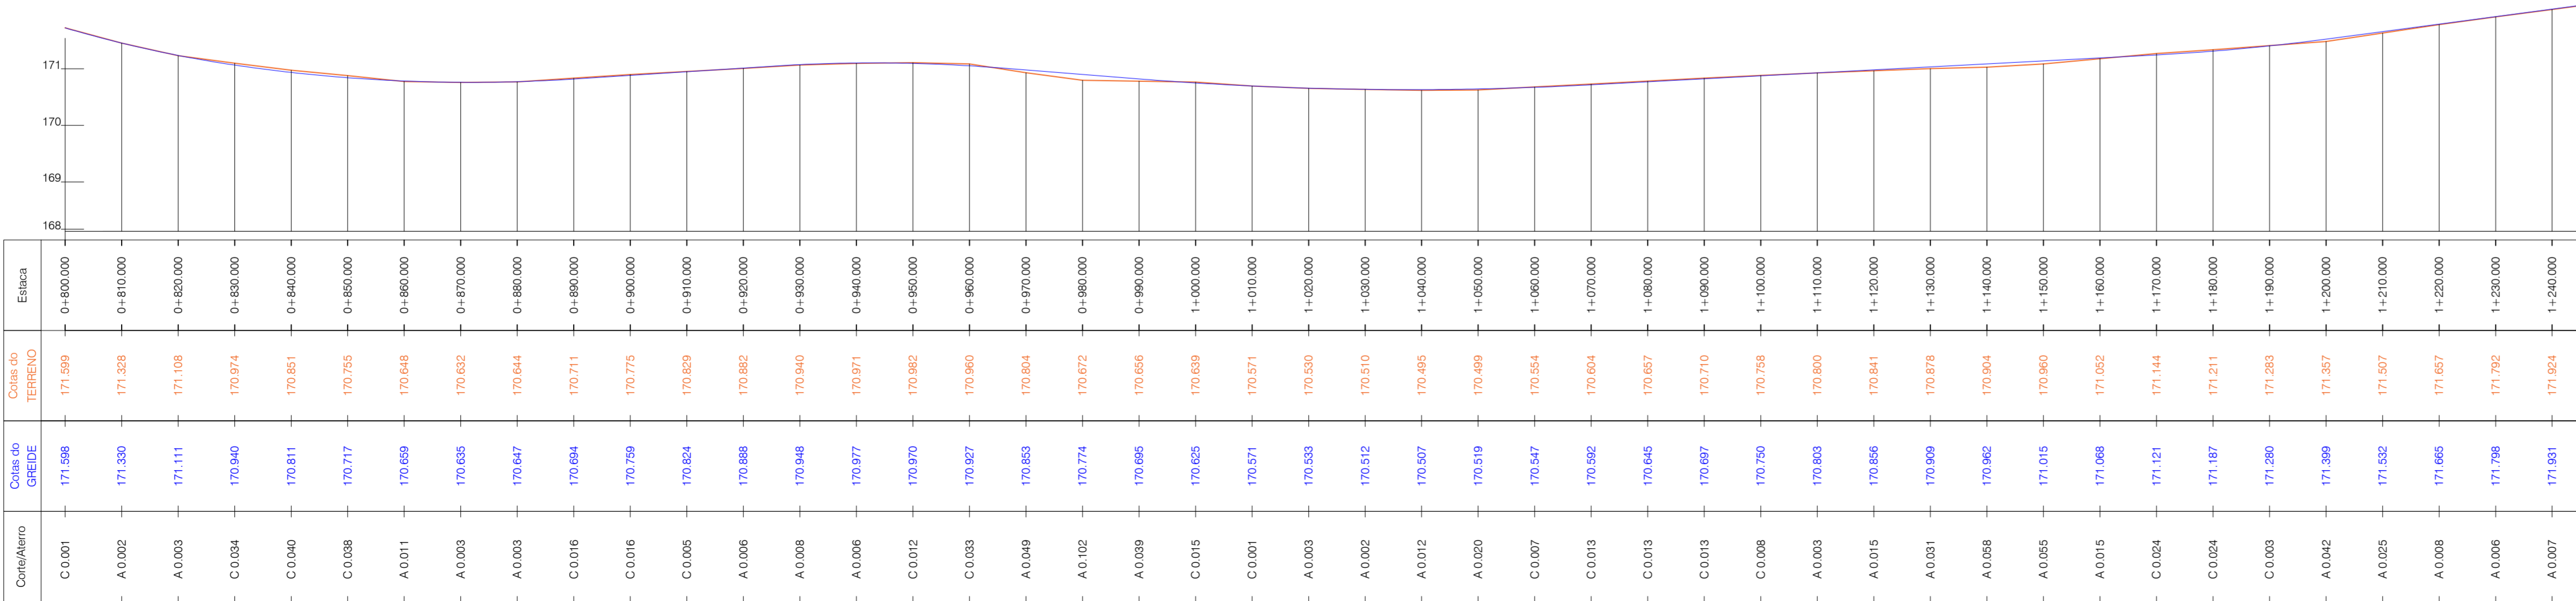



**PREFEITURA MUNICIPAL DE SANT'ANA DO LIVRAMENTO**  
**SMO - SECRETARIA MUNICIPAL DE OBRAS**  
AVENIDA DOM PEDRO II, 401. CEP 97577-253. FONE: (55) 3968-1090

PREFEITO: ANA LUIZA MOURA TAROUÇO  
SECRETÁRIO DE OBRA: DILMAR RODRIGUES PEREIRA

OBRA: PAVIMENTAÇÃO  
ENDEREÇO: Avenida Brasília - Trecho F - Sant'Ana do Livramento/RS

PROJETO DE PAVIMENTAÇÃO

Resp. Técnico  
**Rafael Sabatini Amaral**  
CREA: RS 233154

Prefeita Municipal  
**Ana Luiza Moura Tarouco**

EXTENSÃO: **440,00m**  
LARGURA: **7,00m**  
ÁREA: **3.206,200m²**

ESCALA: **Indicada**

DATA: **Novembro/2023**

PRANCHA: **01**

DESENHISTA: **Rafael Sabatini Amaral**