
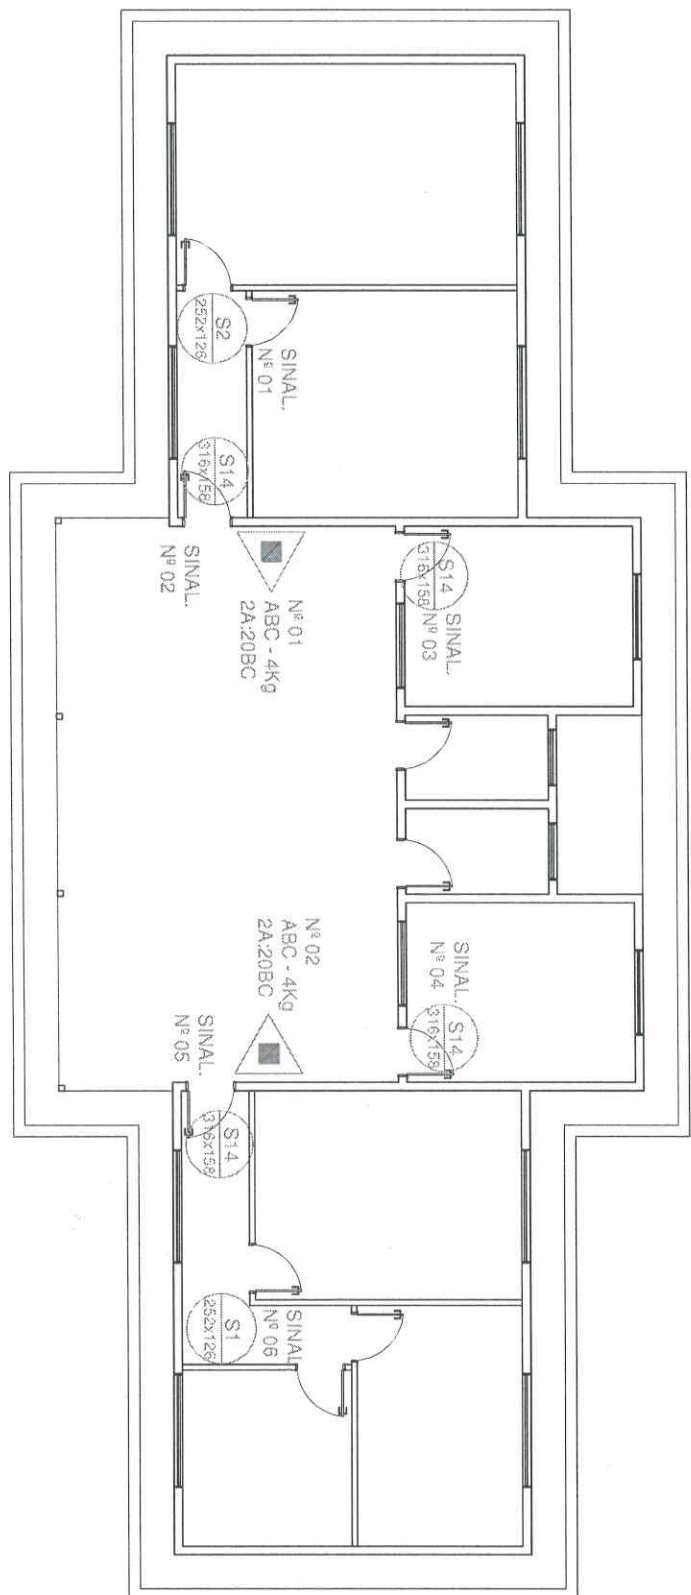


LEGENDA INSTALAÇÃO PPCI			
QTD	SÍMBOLO	SIGNIFICADO	COR/FORMA/ESPECIFICAÇÕES
01 UNID		ORIENTAÇÃO DO SENTIDO DA SAÍDA DE EMERGÊNCIA	SÍMBOLO: FUNDO: VERDE FOTOLUMINESCENTE RETANGULAR DIMENSÕES SÍMBOLO: H = L / 2
01 UNID		ORIENTAÇÃO DO SENTIDO DA SAÍDA DE EMERGÊNCIA	SÍMBOLO: FUNDO: VERDE FOTOLUMINESCENTE RETANGULAR DIMENSÕES SÍMBOLO: H = L / 2
04 UNID		ORIENTAÇÃO DO SENTIDO DA SAÍDA DE EMERGÊNCIA	SÍMBOLO: FUNDO: VERDE FOTOLUMINESCENTE RETANGULAR DIMENSÕES SÍMBOLO: H = L / 2
02 UNID		EXTINTOR DE INCÊNDIO	SÍMBOLO: FUNDO: VERMELHO FOTOLUMINESCENTE RETANGULAR IND. PLANTA
02 UNID		EXTINTOR DE INCÊNDIO PORTÁTIL	TIPO: PÓ QUÍMICO SECO - POS ABC - 4KG

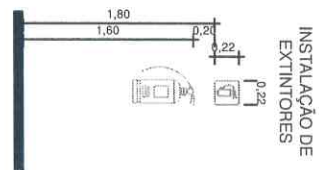

PREFEITURA MUNICIPAL DE SANT'ANA DO LIVRAMENTO

SEPLAMA - SECRETARIA DE PLANEJAMENTO E MEIO AMBIENTE

DEPARTAMENTO DO PLANO DIRETOR

RUA ALLAN KARDEC, 55. CEP 97574-260. FONE: (55) 3968-1127

EMEF UNIDADE DE ENSINO AGRÍCOLA

PLANTA BAIXA PPCI

ESCALAS: SEM DATA: 11/2023 PRANCHA: P01

Luciano Mauricio Gougeon

LUCIANO MAURICIO GOUGEON - CREA RS 221828

PREF. DE SANTANA DO LIVRAMENTO - CNPJ 88.124.961/0001-59