


2 Planta baixa 2
1 : 1000

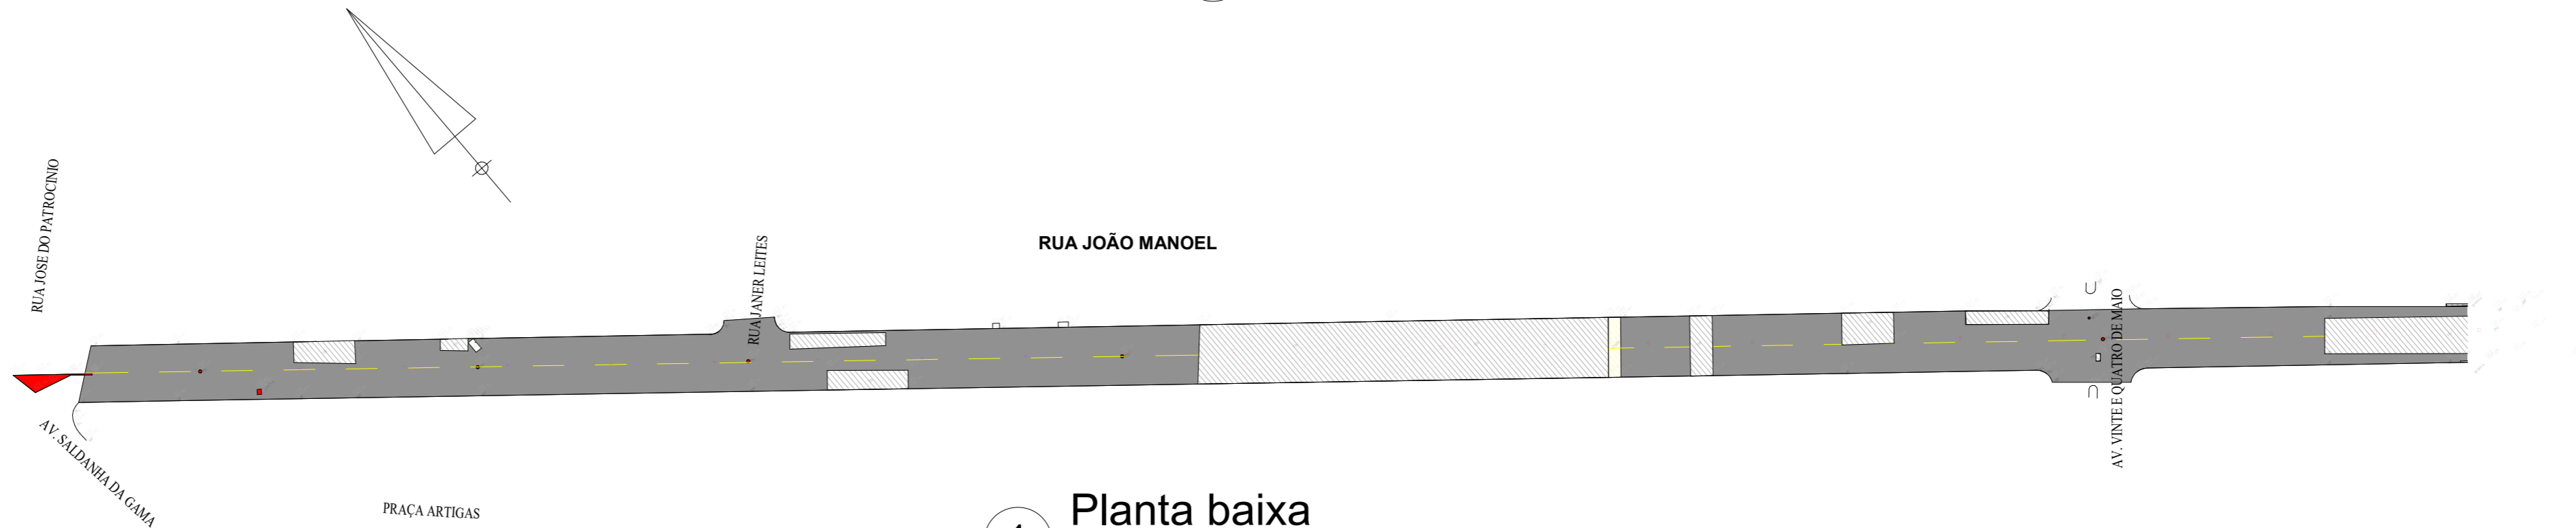

1 Planta baixa
1 : 1000

LEGENDA
- TB -> TAPA-BURACO (5cm)
- PV -> POÇO DE VISITA
- BL -> BOCA DE LOBO
FRESAGEM (5CM)
REPERFILAGEM (5cm)



PREFEITURA MUNICIPAL DE SANT'ANA DO LIVRAMENTO
SMO - SECRETARIA MUNICIPAL DE OBRAS
AVENIDA DOM PEDRO II, 401. CEP: 97574-260. FONE: (55) 3969-1126

PROJETO:
PROJETO DE PAVIMENTAÇÃO E SINALIZAÇÃO

ENDEREÇO:
RUA JOÃO MANOEL

RESPONSÁVEL TÉCNICO:
LERRY RIEFFEL - ENGENHEIRO CIVIL
CREA/RS - 228.829

PREFEITURA DE SANT'ANA DO LIVRAMENTO :
CNPJ: 88.124.961/0001-59

ÁREA: 11.097 m² ESCALA: Como indicado DATA: 04/11/2024 PRANCHA: 3/3

PAVIMENTAÇÃO
P