PRODUCED BY AN AUTODESK EDUCATIONAL PRODUCT

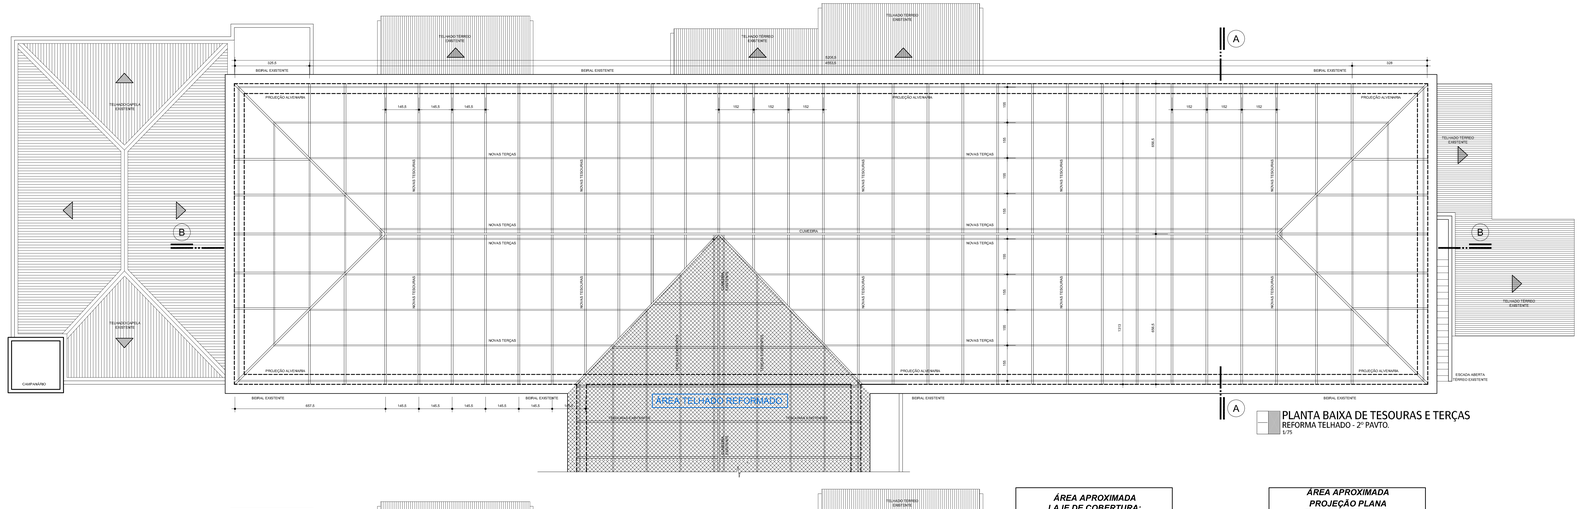

PLANTA BAIXA DE TESOURAS E TERÇAS
REFORMA TELHADO - 2º PAVTO.
1/75

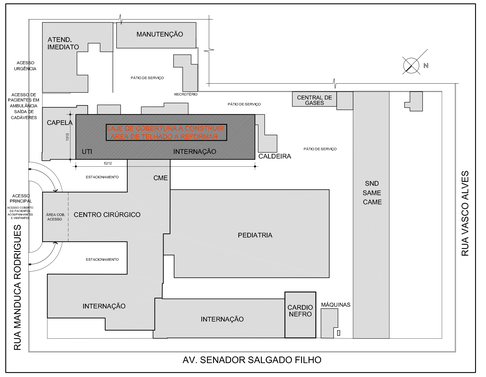

PLANTA DE LOCALIZAÇÃO
REFORMA TELHADO / LAJE - 2º PAVTO.
1/500

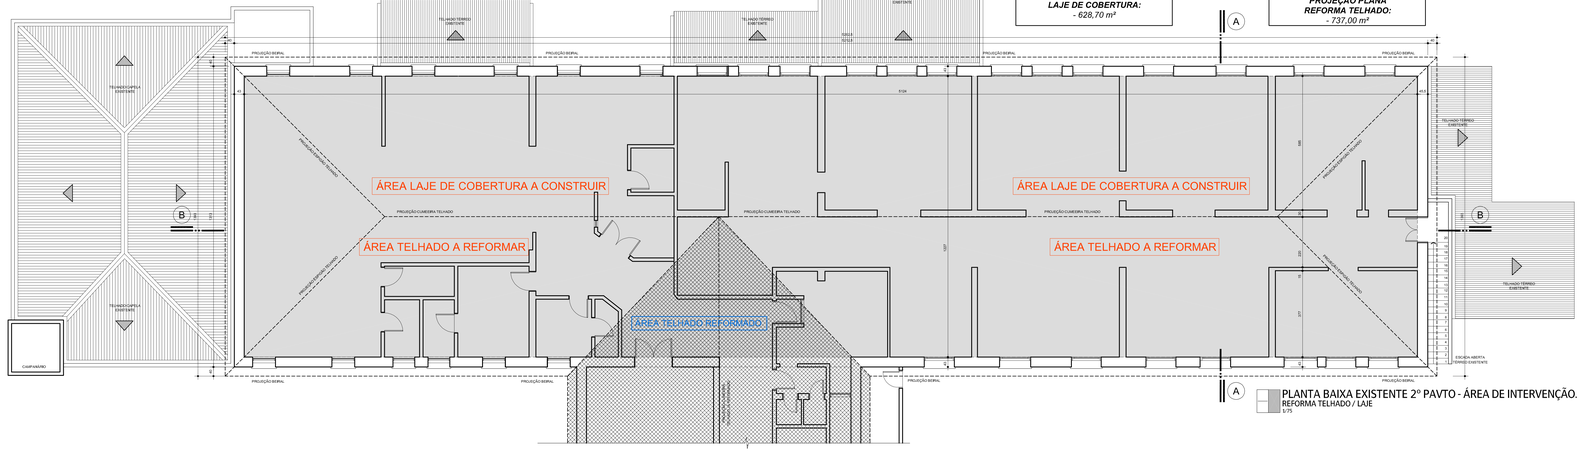

PLANTA BAIXA EXISTENTE 2º PAVTO - ÁREA DE INTERVENÇÃO.
REFORMA TELHADO / LAJE
1/75

OBSERVAÇÕES

1- NÃO TRAVE MEDIDAS POR ESCALA, CONFERIR MEDIDAS NO LOCAL.

2- QUAISQUER ALTERAÇÕES DE PROJETO DEVEM SER CONSULTADAS JUNTO À EQUIPE DE ARQUITETURA

BADERMANN
Engº. Telefonia e Automação

Rua Gaspar Martins, 360
Bairro Navegantes - CEP 90.240-040
Porto Alegre - RS
Fone: (51) 3028.2000
www.badermannengenharia.com.br

OBRA:
Santa Casa de Misericórdia de Santana do Livramento
Projeto Básico de Reforma Telhado / Laje - 2º Pavimento (UTI e U.I Adulto)

ÁREA: 262,36 m²

DESENHO: MRB

PROPRIETÁRIO:
Santa Casa de Misericórdia de Santana do Livramento

LOCALIZAÇÃO:
Rua Manduca Rodrigues, nº 256
Santana do Livramento / RS

DATA: 20/08/2010

REVISÃO: 24/08/2010

RESPONSÁVEL TÉCNICO:
Arq°. Jonas Badermann de Lemos - CREA/RS 63.700

COLABORAÇÃO:
Arq°. Marcos Barbedo - CREA/RS 137.260
Arq° Paula Mesquita Zampirva - CREA/RS 135.819
Arq° Gabriela Letti Flores - CREA/RS 136.825

ESCALA: 1/75 1/500

DESENHO:
Reforma Telhado 2º pavto - U.T.I / U.I
Planta Baixa de Localiz. / Área Atingida / Estrutura

PRANCHA: 01

ARQUITETURA PRIVILEGIATA - DIREITOS AUTORAIS RESERVADOS CONFORME LEI 5.194/66

PRODUCED BY AN AUTODESK EDUCATIONAL PRODUCT