




Detalhamento Cobertura  
Escala: 1/25

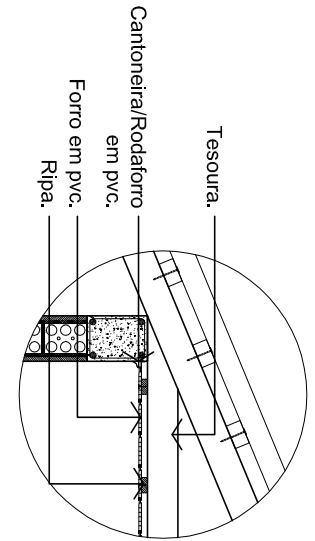


Detalhamento Cobertura  
Escala: 1/25

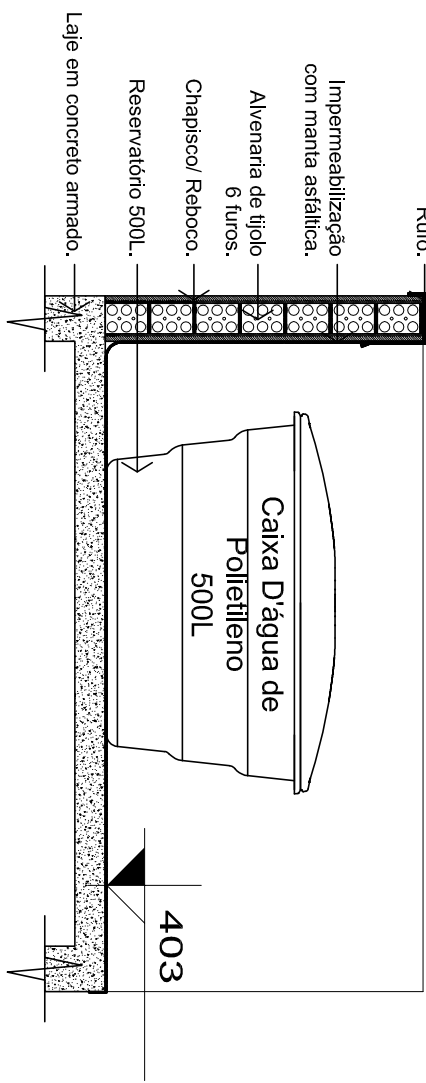

Detalhamento Impermeabilização Laje  
Escala: 1/25

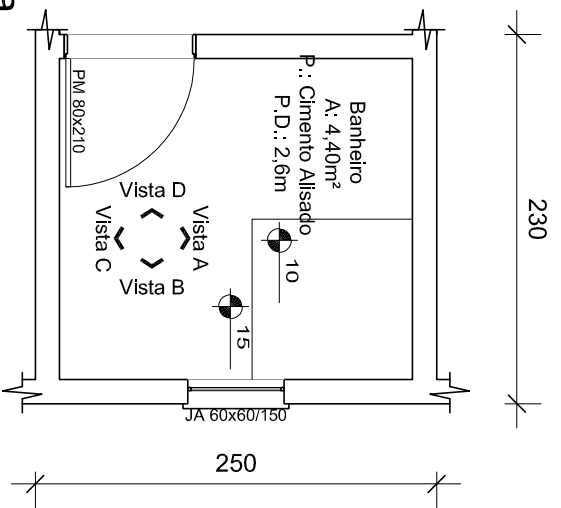


Planta de Baixa  
Layout Azulejos  
Escala: 1/50

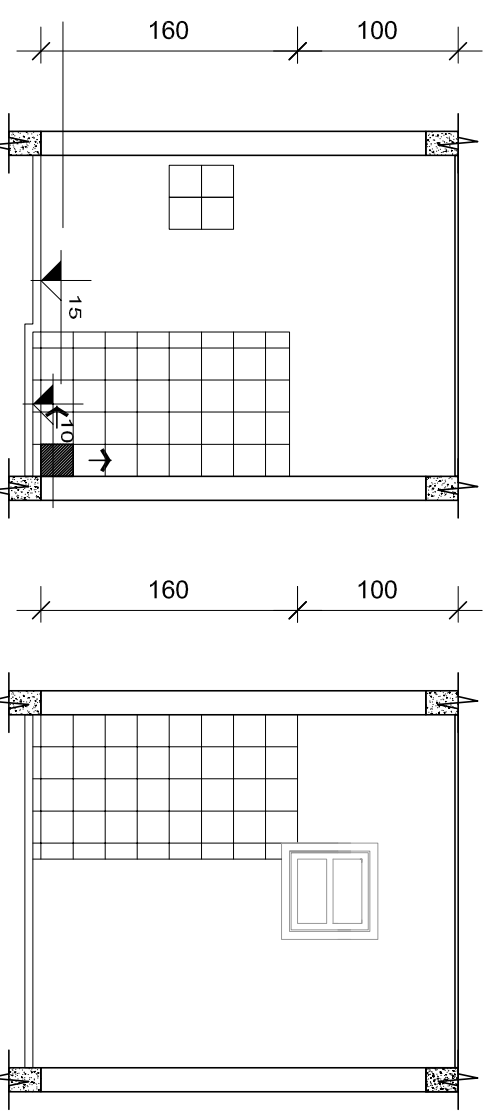


Vista A  
Escala: 1/50

Vista B  
Escala: 1/50

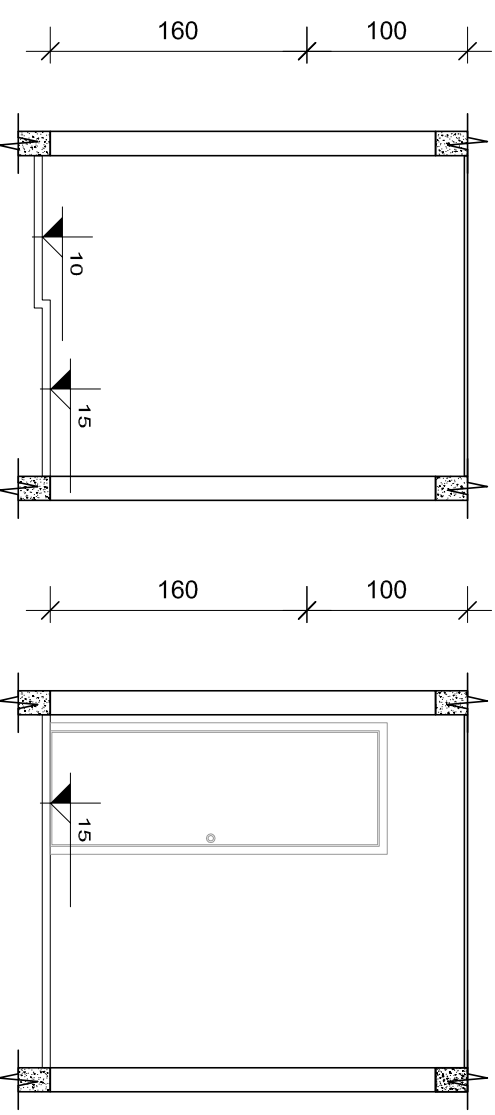

Vista C  
Escala: 1/50

Vista D  
Escala: 1/50

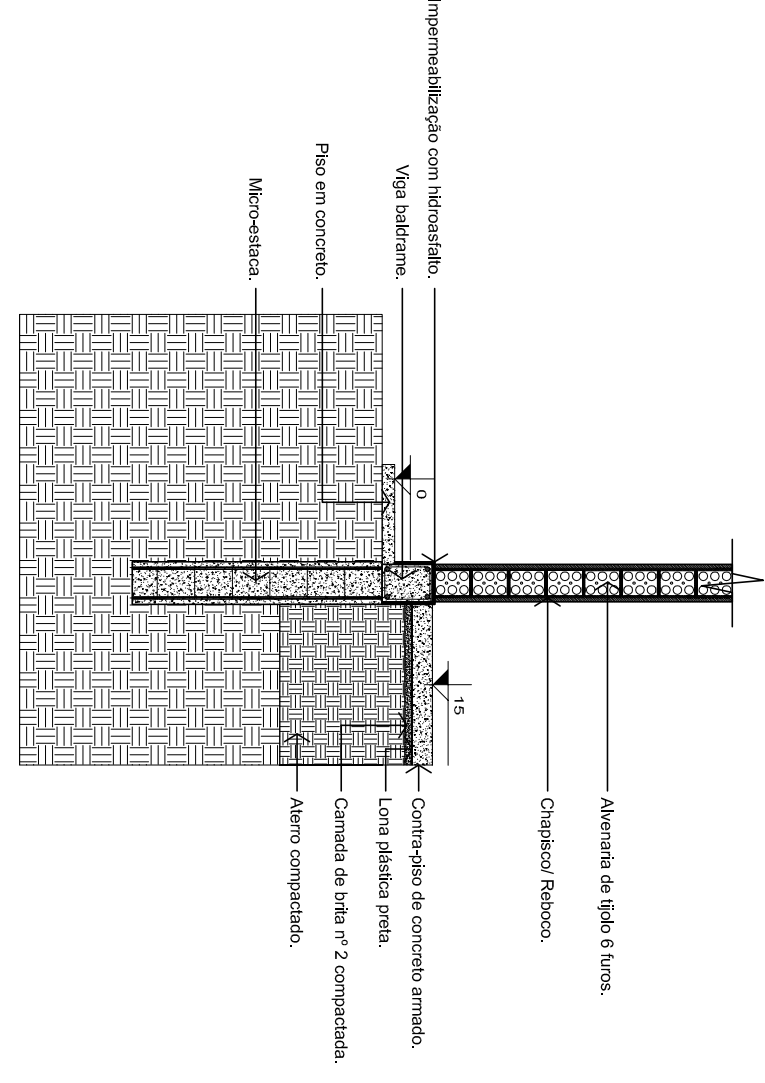

Detalhamento Infra-estrutura HIS  
Escala: 1/25

Planta de Baixa  
Layout Mobiliário  
Escala: 1/50

**PREFEITURA MUNICIPAL DE SANTANA DO LIVRAMENTO**

**SEHAF - Secretária de Habitação e Assuntos Fundiários**

Rua General Câmara, n° 1668 - CEP: 97576-180

Sant'Ana do Livramento - RS

Telefone: (55) 3968-1096

**PREFEITO:** WANER VIANA MACHADO

**SECRETÁRIO DE HABITAÇÃO:** SÉRGIO ARDEM MUNHOZ

**Dados do Projeto:**

Construção de HIS e Infra-estrutura Urbana

Rua Clementino F. de Castro

Barro Real

Sant'Ana do Livramento (RS)

**Projeto:**

**ÁREA DE REASSENTAMENTO**

HIS- PROJETO ARQUITETÔNICO P.N.E.

Layout Mobiliário

Layout Cerâmicas e Azulejos/ Detalhamentos

**Responsável Técnico:**

Maria Celeste Frechou Martinez

Arquiteta e Urbanista

CREA/RS 166 837

**Prancha N°**

**25**