



Planta de Situação
Levantamento topográfico
Curvas de 0,5 a 0,5m
Escala: 1/2000

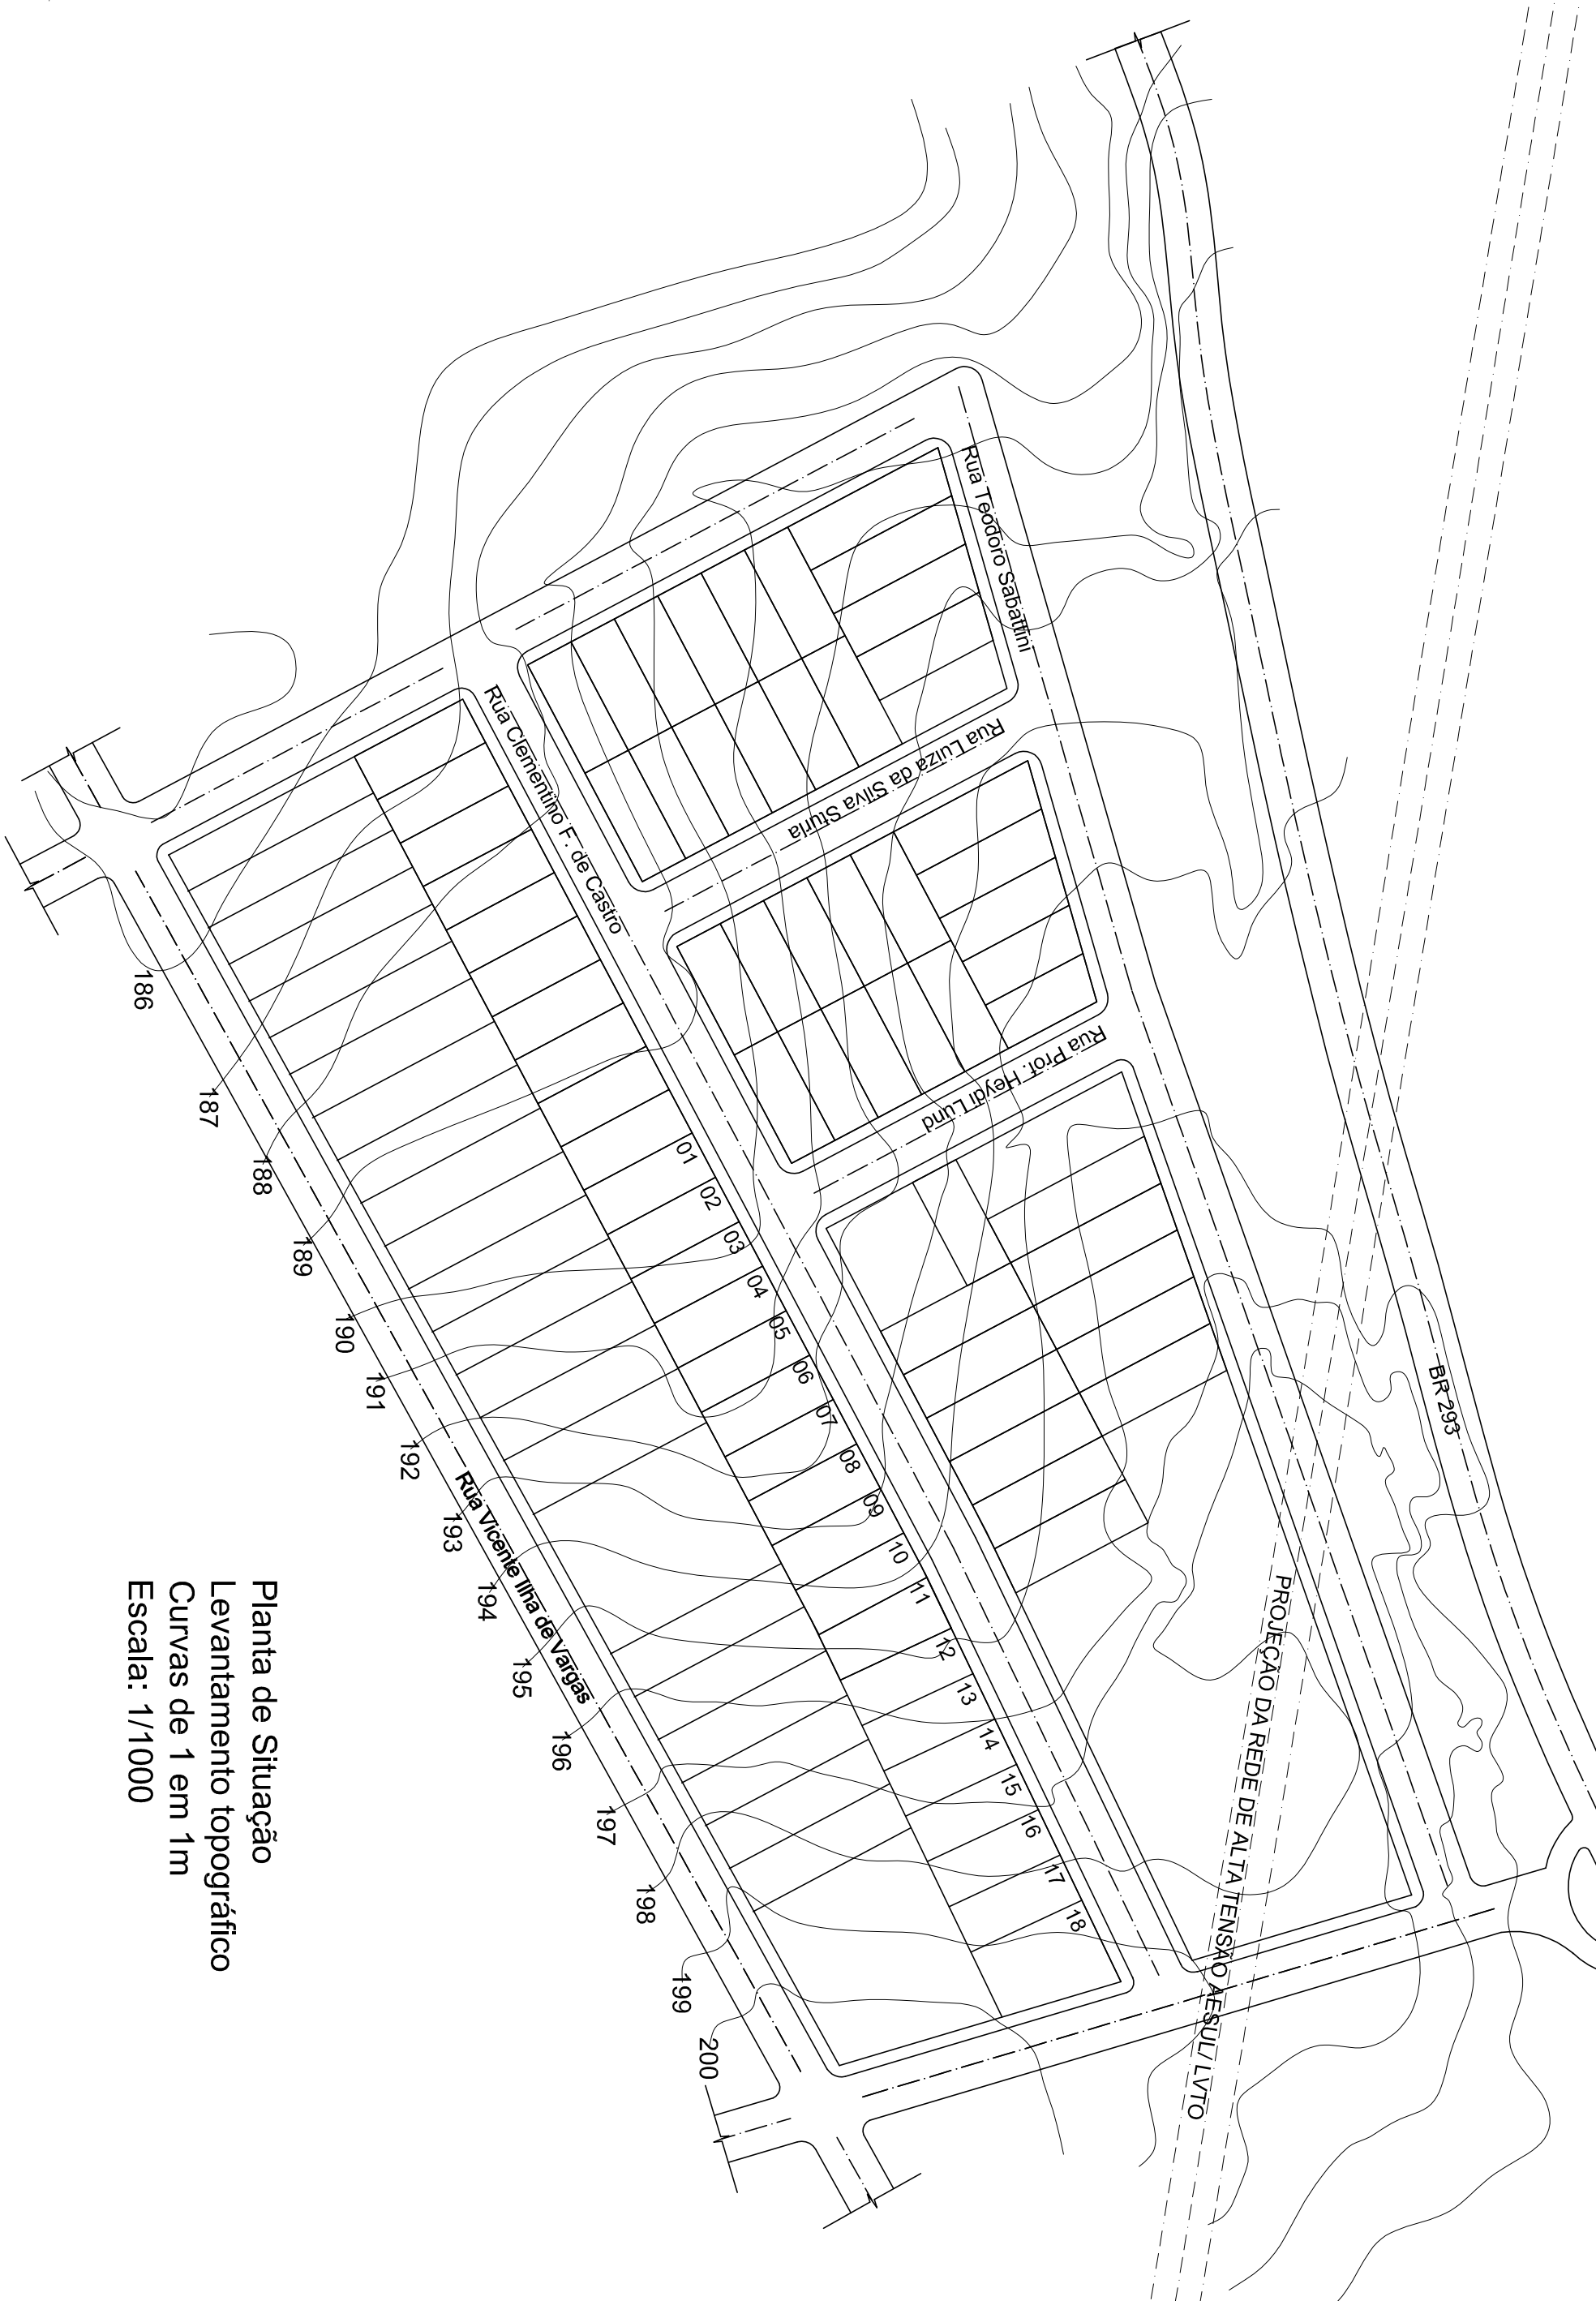

Planta de Situação
Levantamento topográfico
Curvas de 1 em 1m
Escala: 1/1000

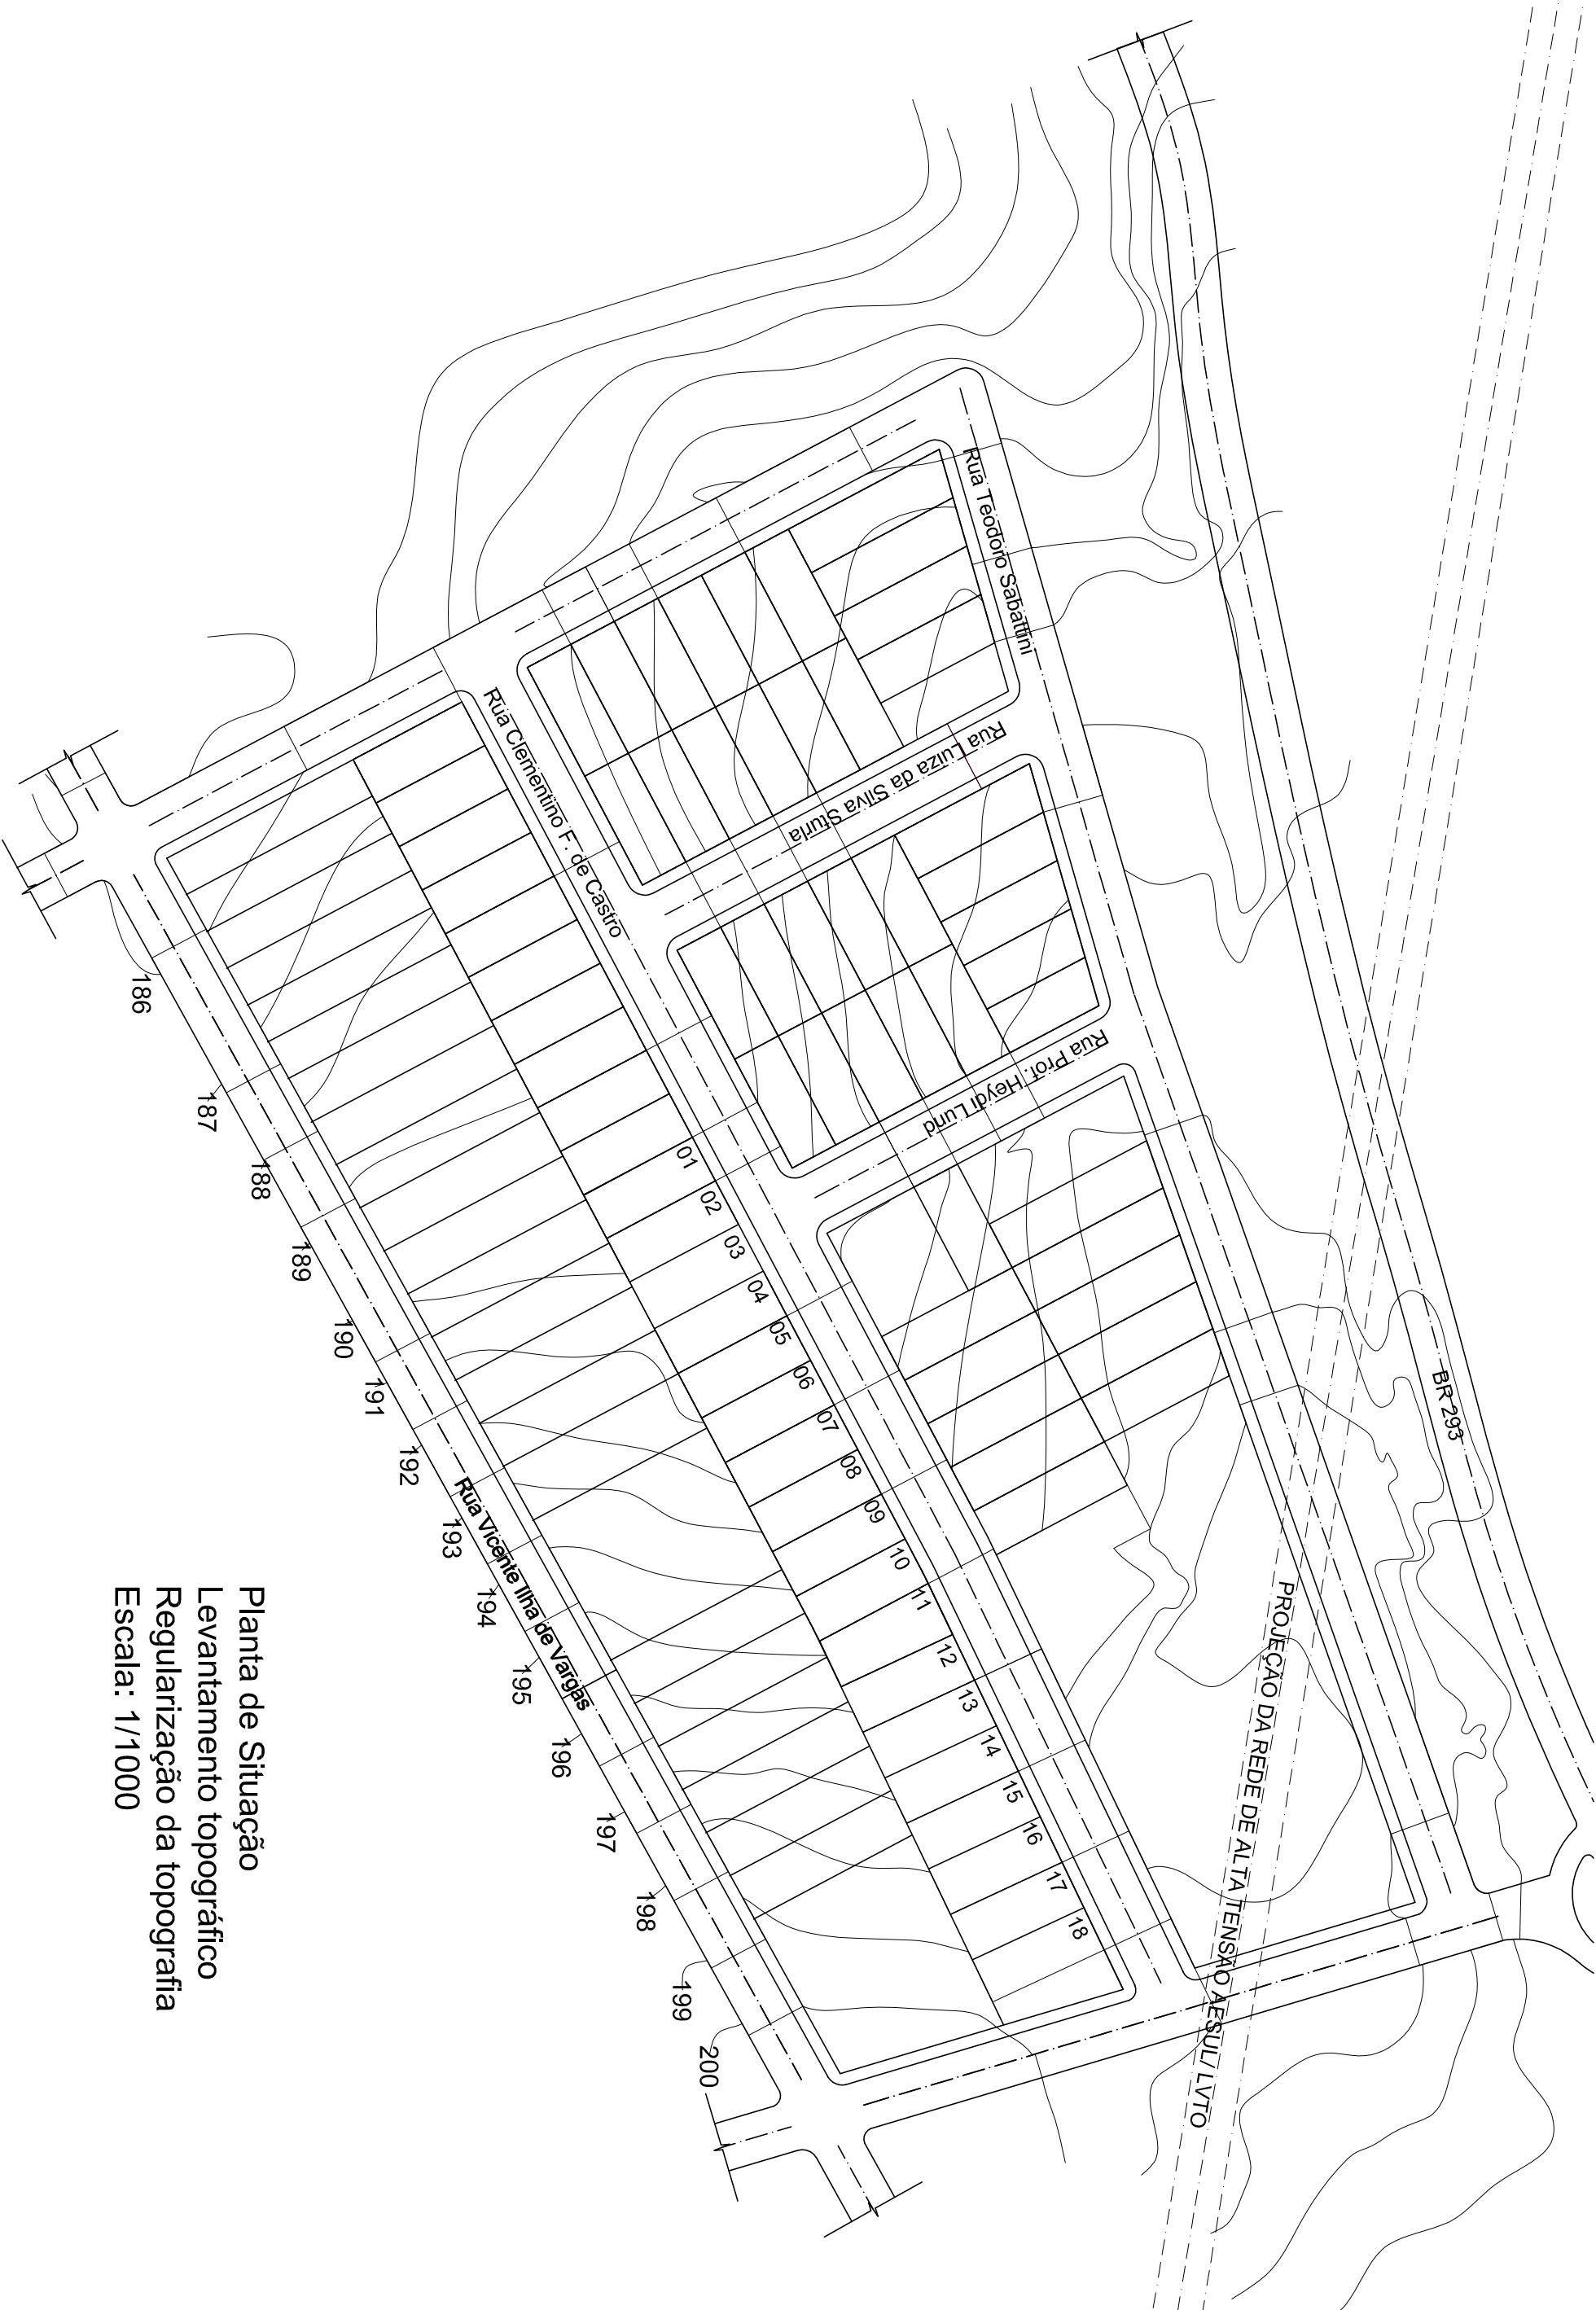

Planta de Situação
Levantamento topográfico
Regularização da topografia
Escala: 1/1000

PREFEITURA MUNICIPAL DE SANT'ANA DO LIVRAMENTO			
SEHAF - Secretaria de Habitação e Assuntos Fundiários			
Rua General Câmara, n.º 1668 - CEP: 97576-180 Sant'Ana do Livramento - RS Telefone: (55) 3968-1096			
PREFEITO: SECRETÁRIO DE HABITAÇÃO:		WAINER VIANA MACHADO SÉRGIO ARDEM MUNHOZ	
Dados do Projeto:		Projeto:	
Construção de HIS e Infra-estrutura Urbana Rua Clementino F. de Castro Bairro Real Sant'Ana do Livramento (RS)		ÁREA DE REASSENTAMENTO LEVANTAMENTO TOPOGRÁFICO	
Responsável Técnico:			
Marta Celeste Frechou Martinez Arquiteta e Urbanista CAU 110 839-5			
Desenho: Celeste	Escala: Indicada	Data: MAIO/ 2012	Prancha N.º 05