





Esquema Caixa D'Água  
Escala: 1/25


Esquema Ramal Predial  
Escala: 1/25

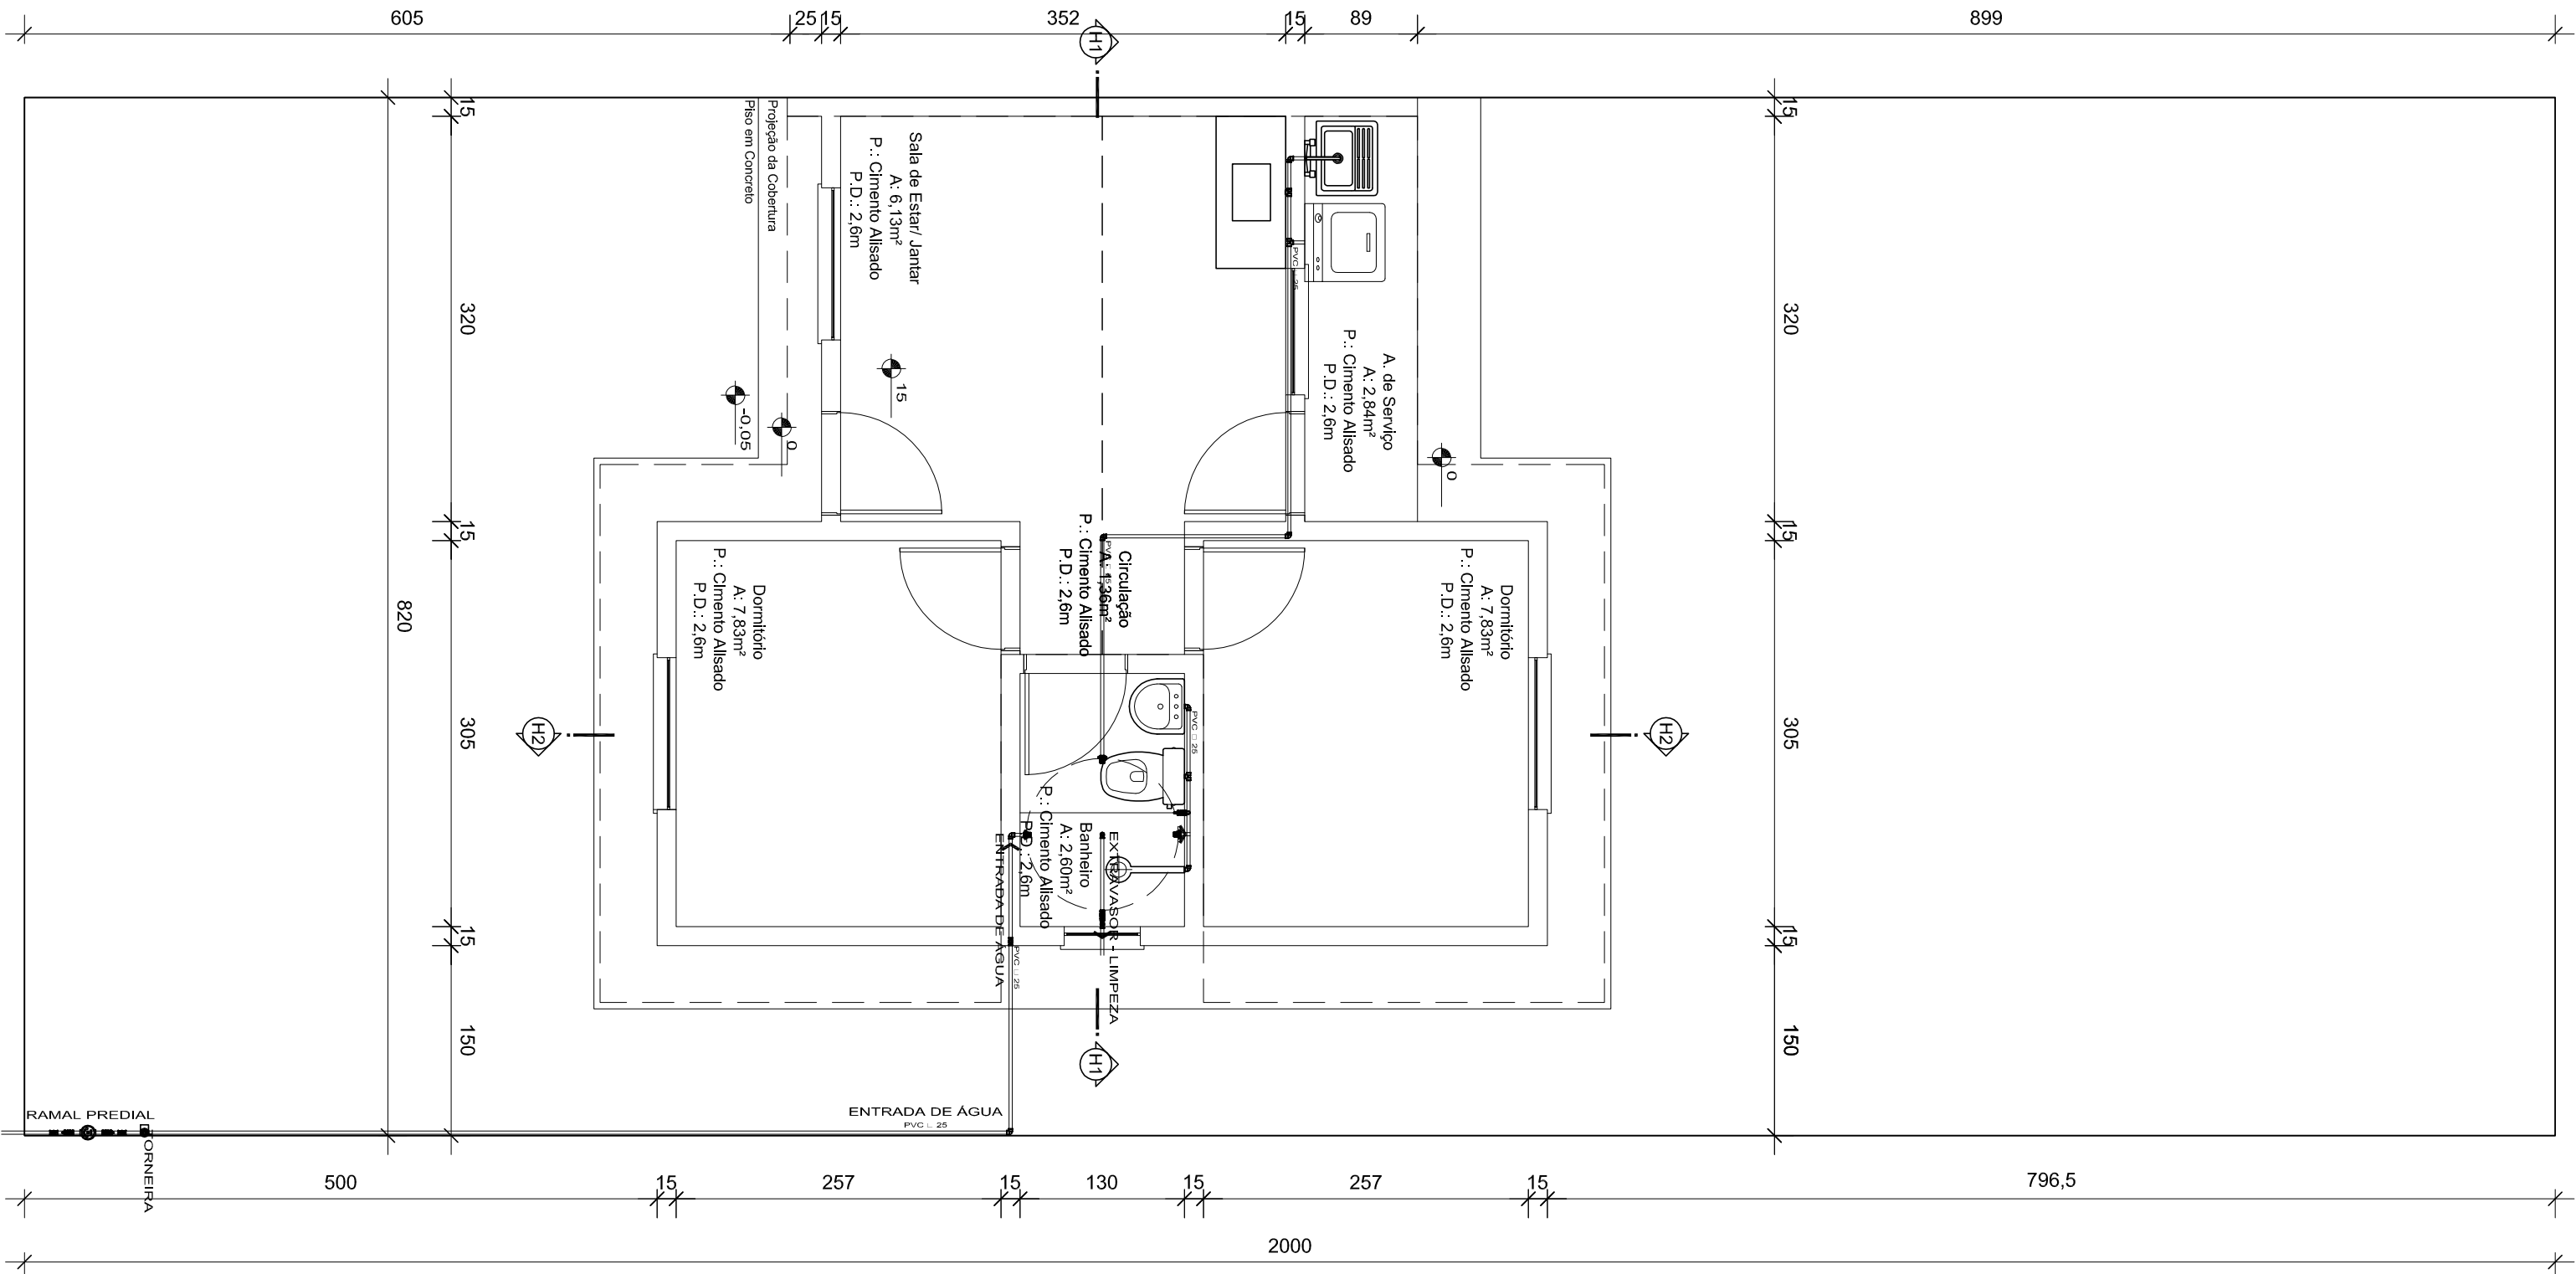


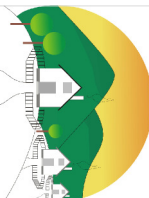
Planta de Baixa  
Hidráulico  
Escala: 1/50

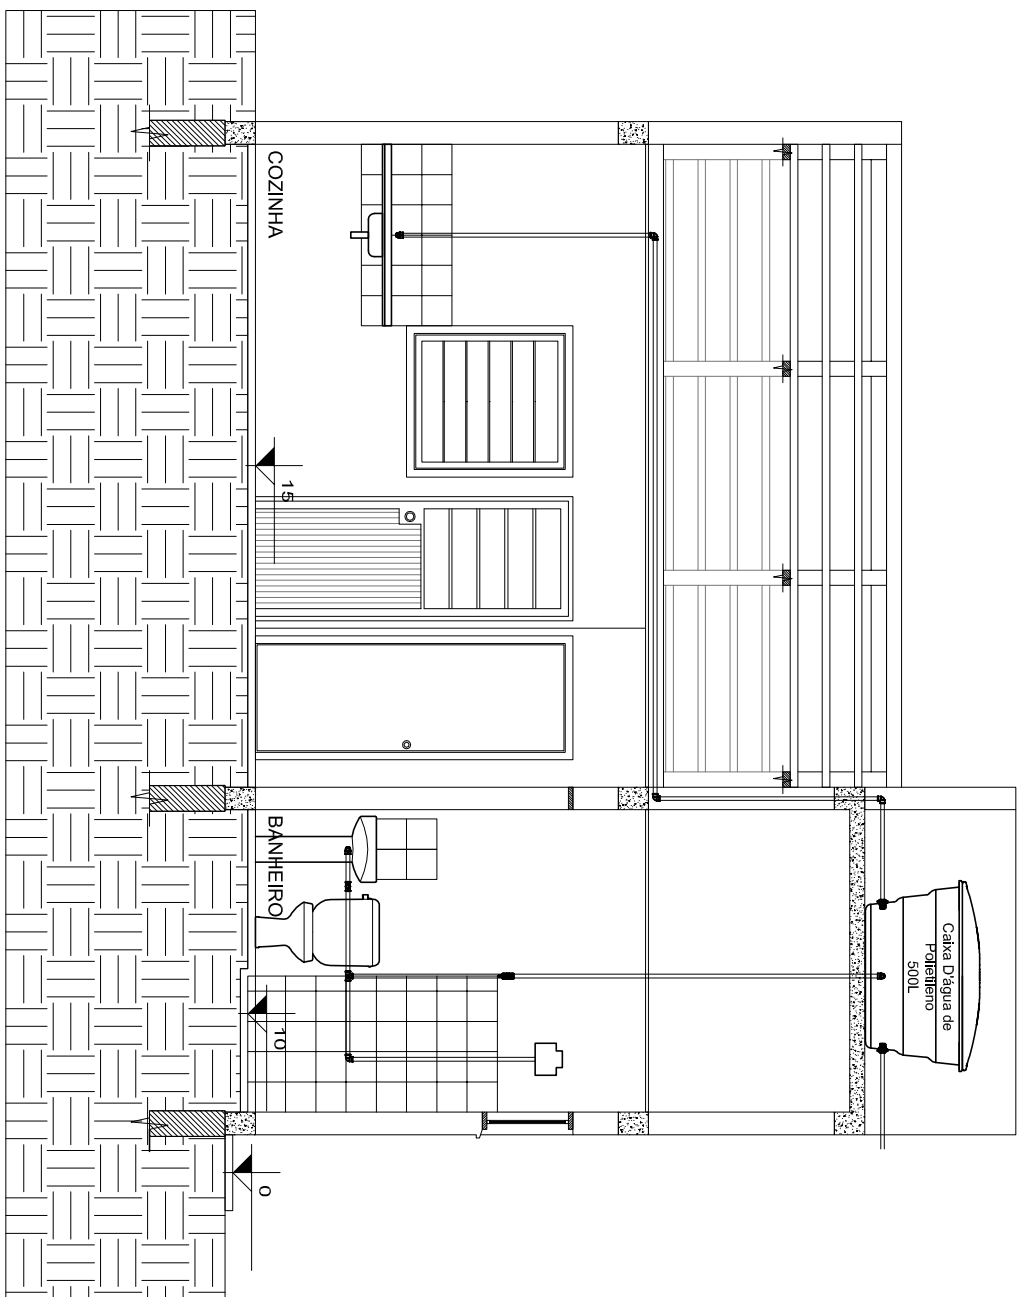

Corte H1  
Escala: 1/50

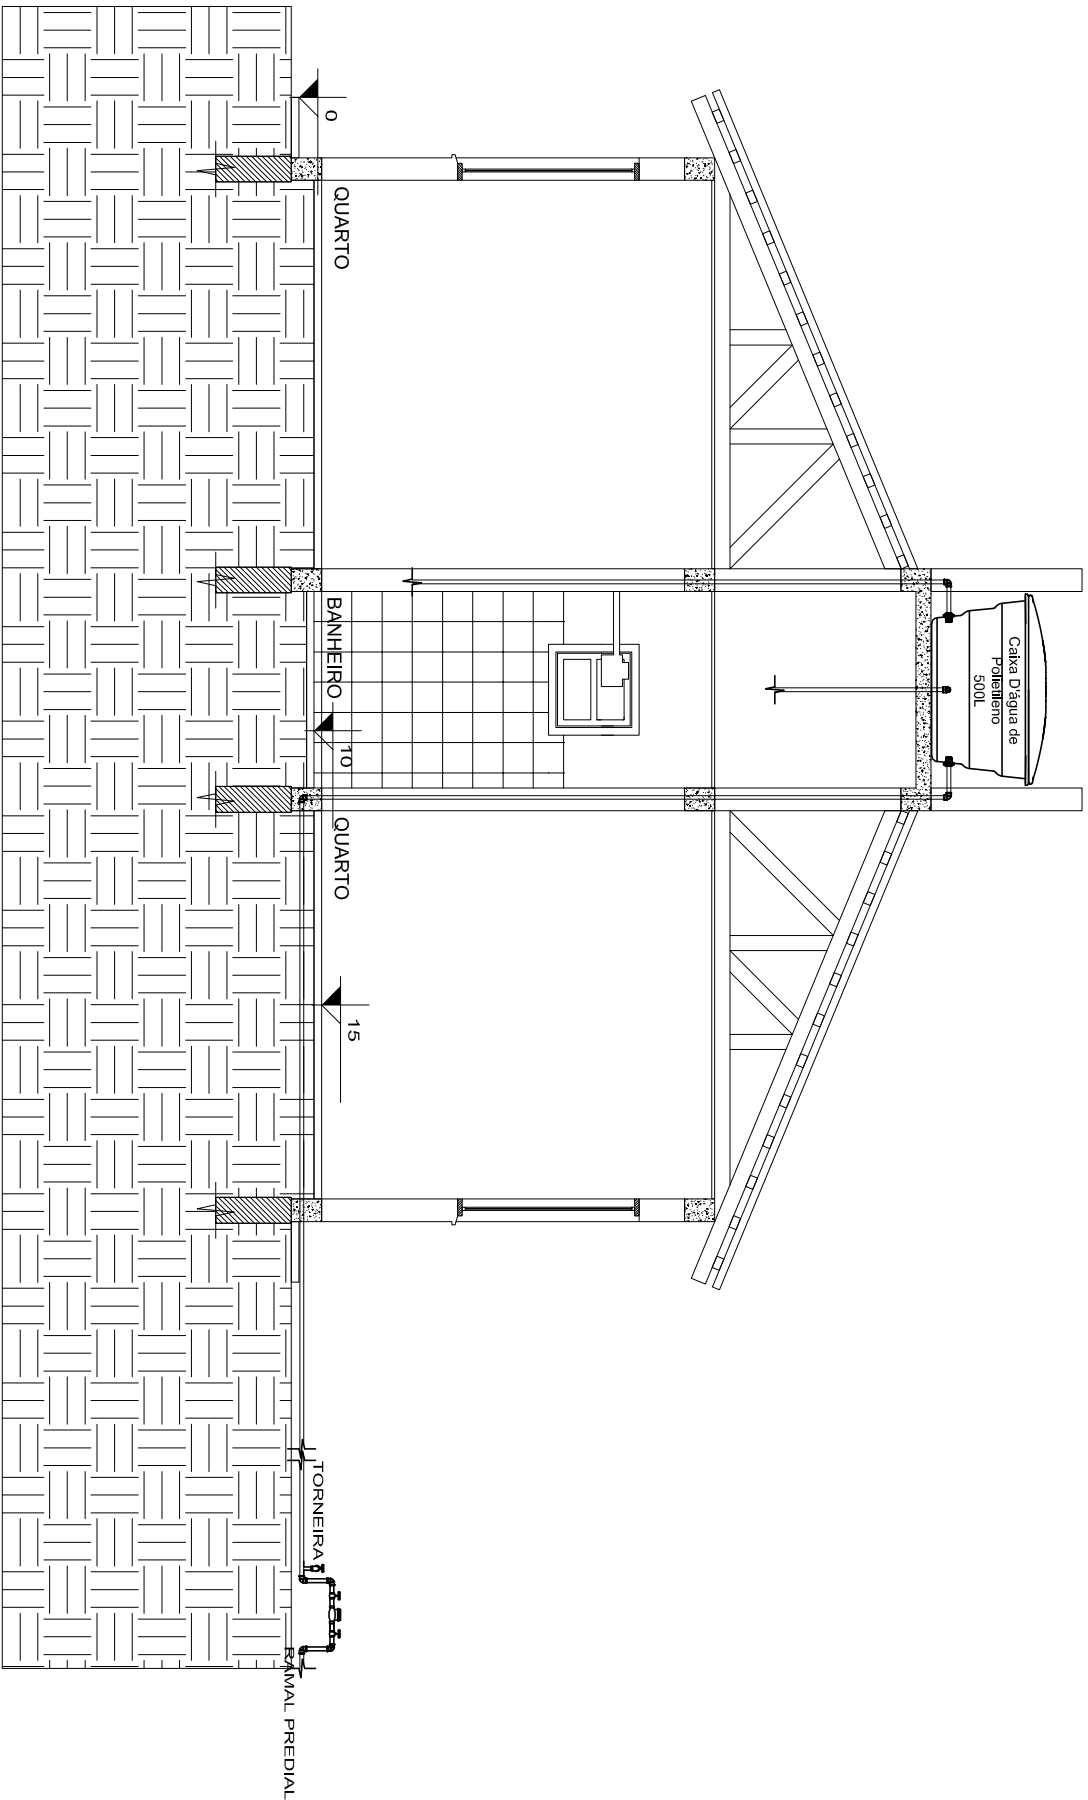

Corte H2  
Escala: 1/50

		<b>PREFEITURA MUNICIPAL DE SANT'ANA DO LIVRAMENTO</b>	
<b>SEHAF - Secretaria de Habitação e Assuntos Fundiários</b> Rua General Câmara, n.º 1668 - CEP: 97576-180 Sant'Ana do Livramento - RS Telefone: (55) 3968-1096			
PREFEITO: SECRETÁRIO DE HABITAÇÃO:		WAINER VIANA MACHADO SÉRGIO ARDEM MUNHOZ	
Dados do Projeto:		Projeto: <b>ÁREA DE REASSENTAMENTO</b> HIS- PROJETO ARQUITETÔNICO Projeto Hidráulico Cortes e Detalhamentos	
Responsável Técnico:		Prancha N.º	
Marta Celeste Frechou Martinez Arquiteta e Urbanista CAU 110 839-5			
Desenho: Celeste		Escala: Indicada	
		Data: MAIO/ 2012	
		16	