
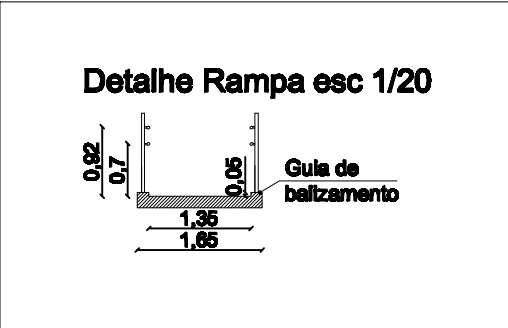


E.M.E.F. Saldanha Marinho

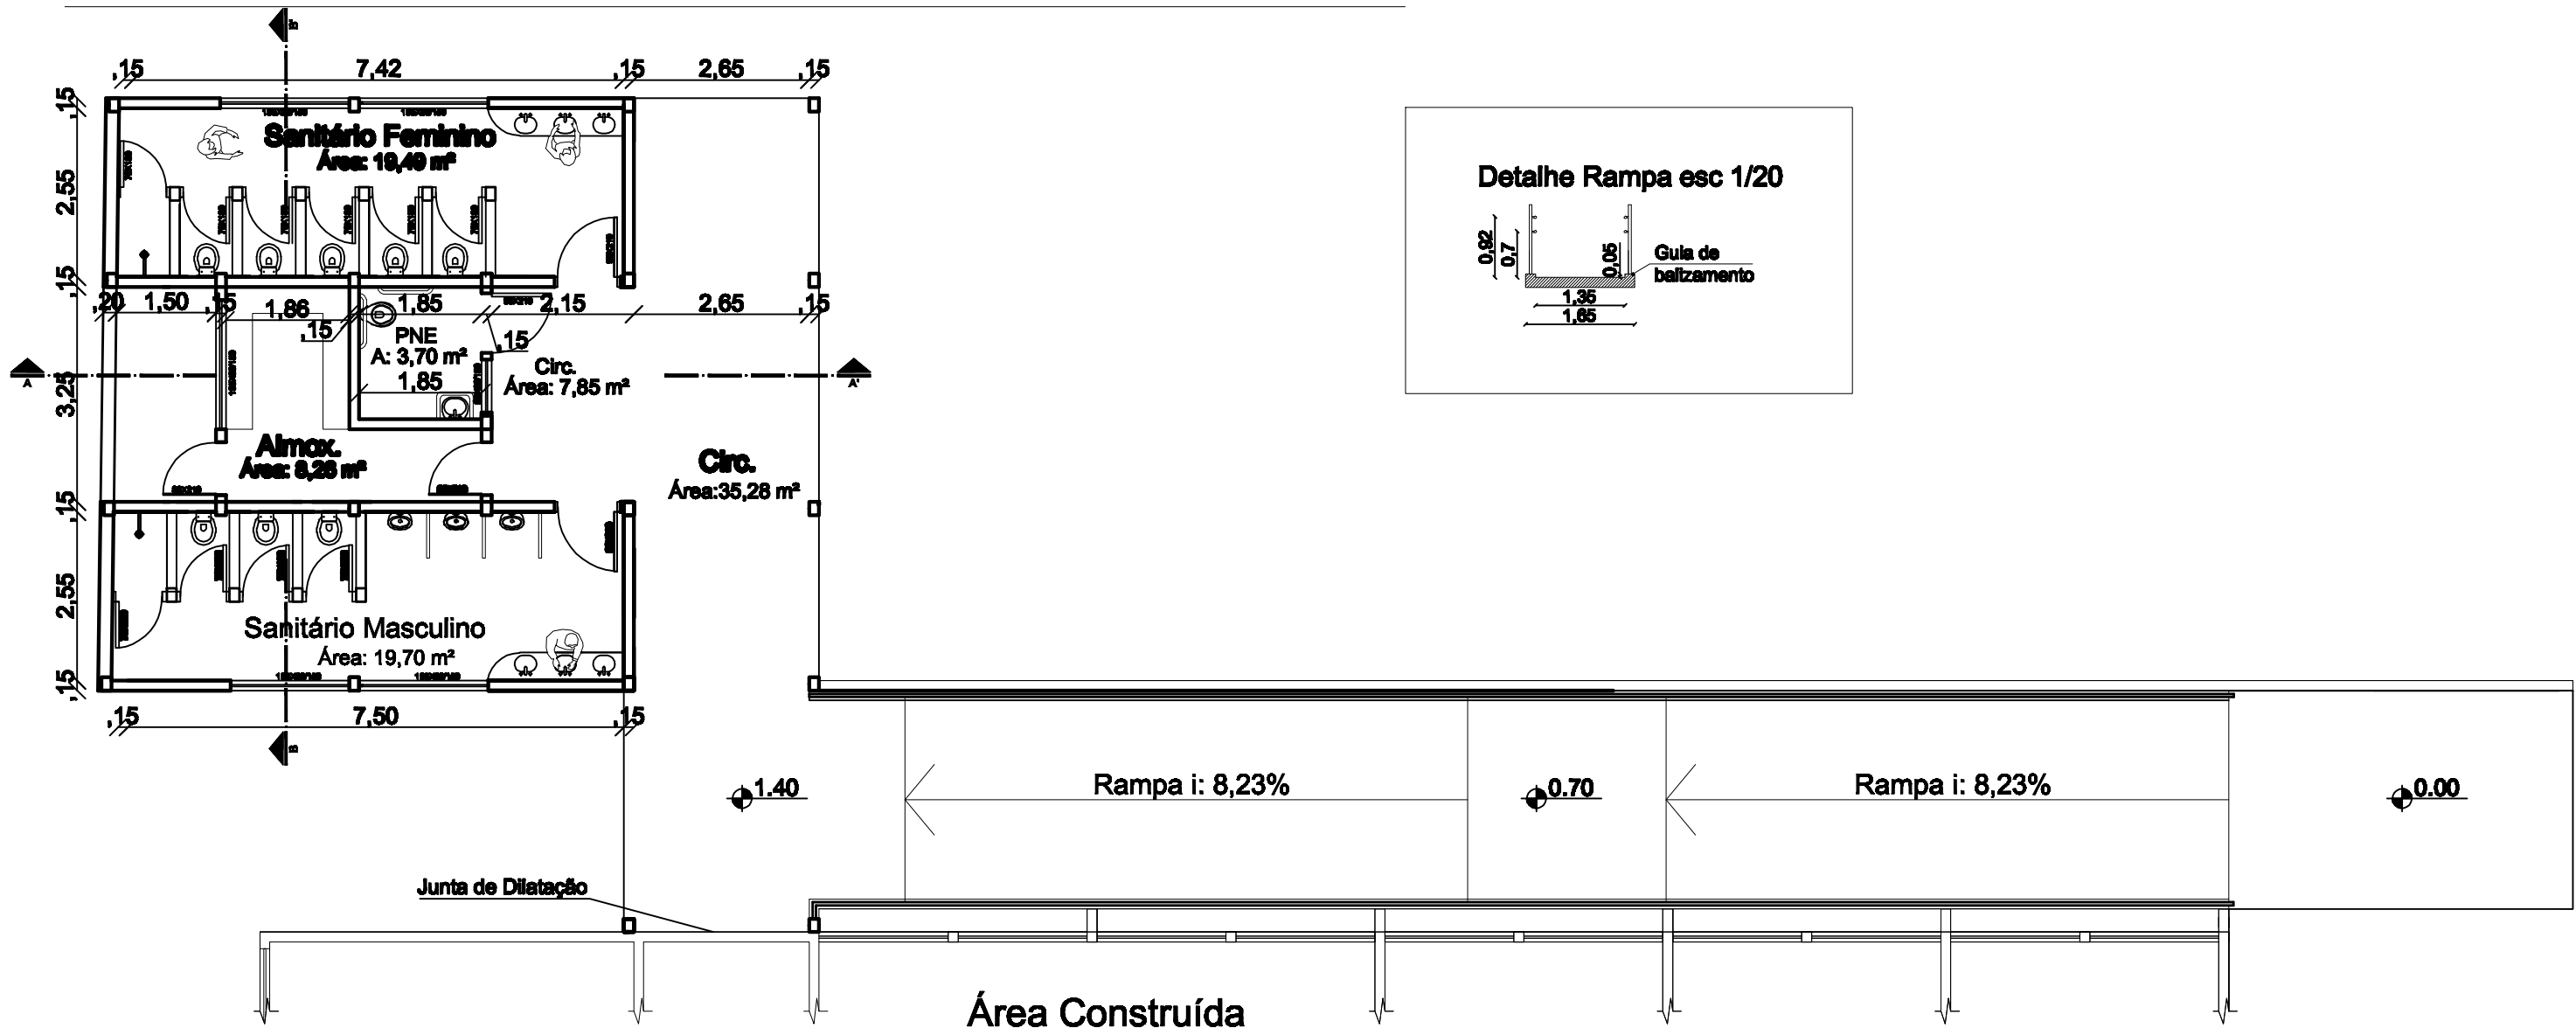

PLANTA BAIXA
esc 1/50

 PREFEITURA MUNICIPAL DE SANT'ANA DO LIVRAMENTO SECRETARIA DE EDUCAÇÃO DEPARTAMENTO DE ARQUITETURA E ENGENHARIA RUA DOS ANDRADAS, 680. CEP 97.973-000. FONE: (95)3668-1041			
OBRA: AMPLIAÇÃO E RAMPA DA ESCOLA M.E.F. SALDANHA MARINHO			
ENDEREÇO: RUA DR. FIALHO nº 388			
PLANTA BAIXA		ÁREA DA AMPLIAÇÃO: 101,84m²	
Responsável Técnico: Arq. Ana Paula Flores Pires CREA RS 128.985		ÁREA DA RAMPA: 87,45m²	
ESCALAS: 1/50	DATA: SET/2011	PRANCHA: 02	DESENHISTA: Denise