




Equipamento Volei

Escala: 1/100

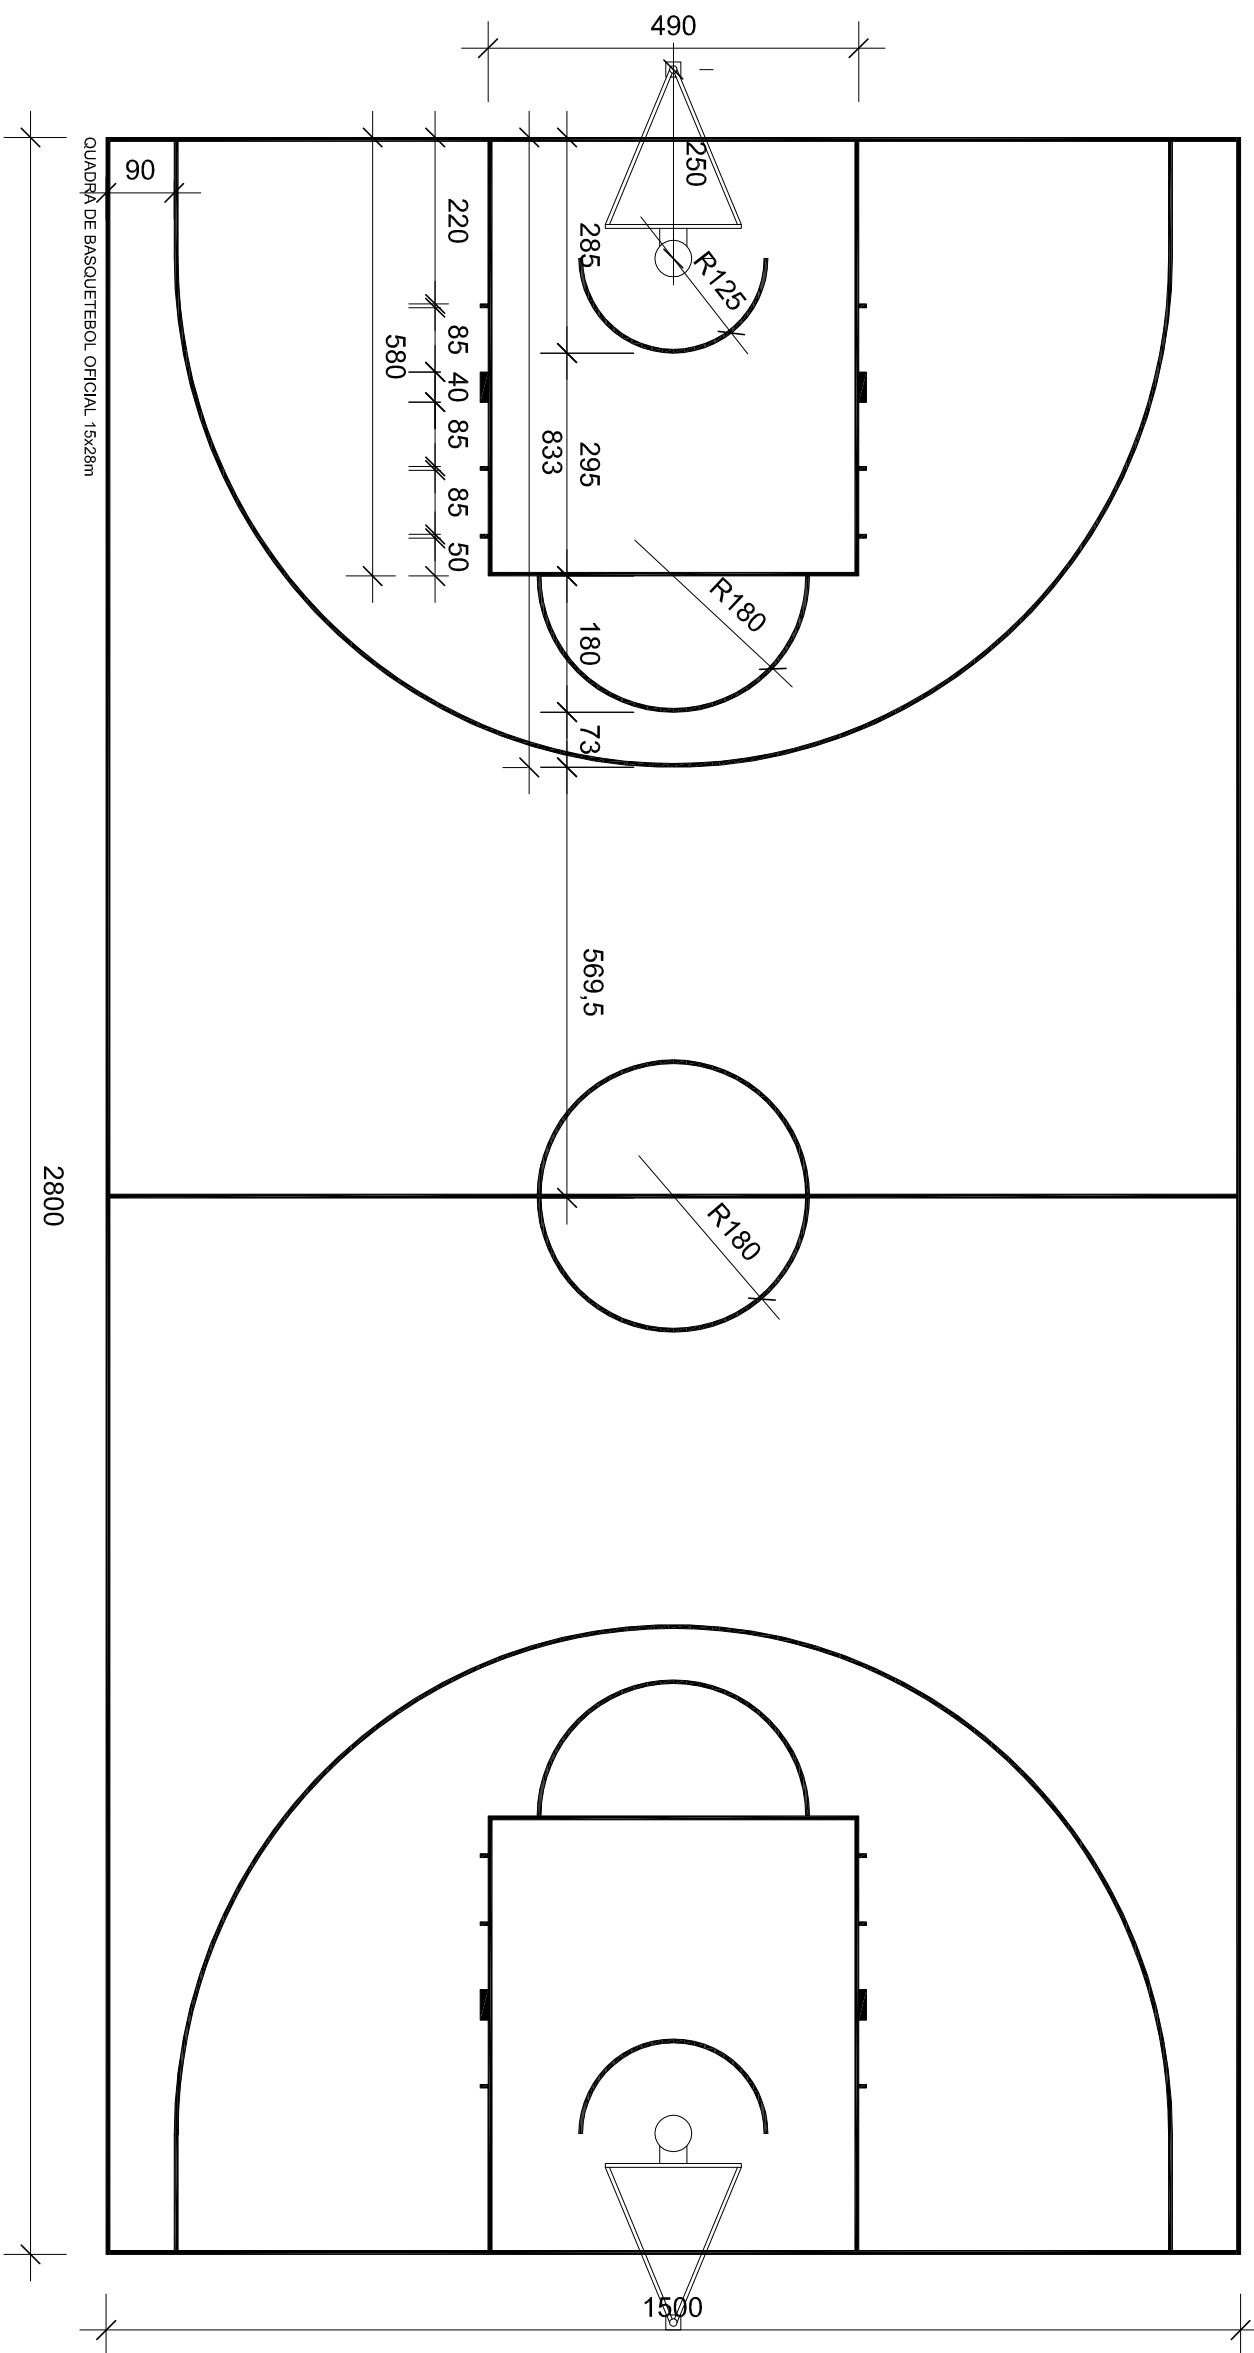


Equipamento Basquete


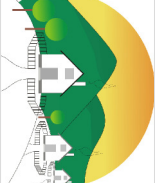
Escala: 1/100

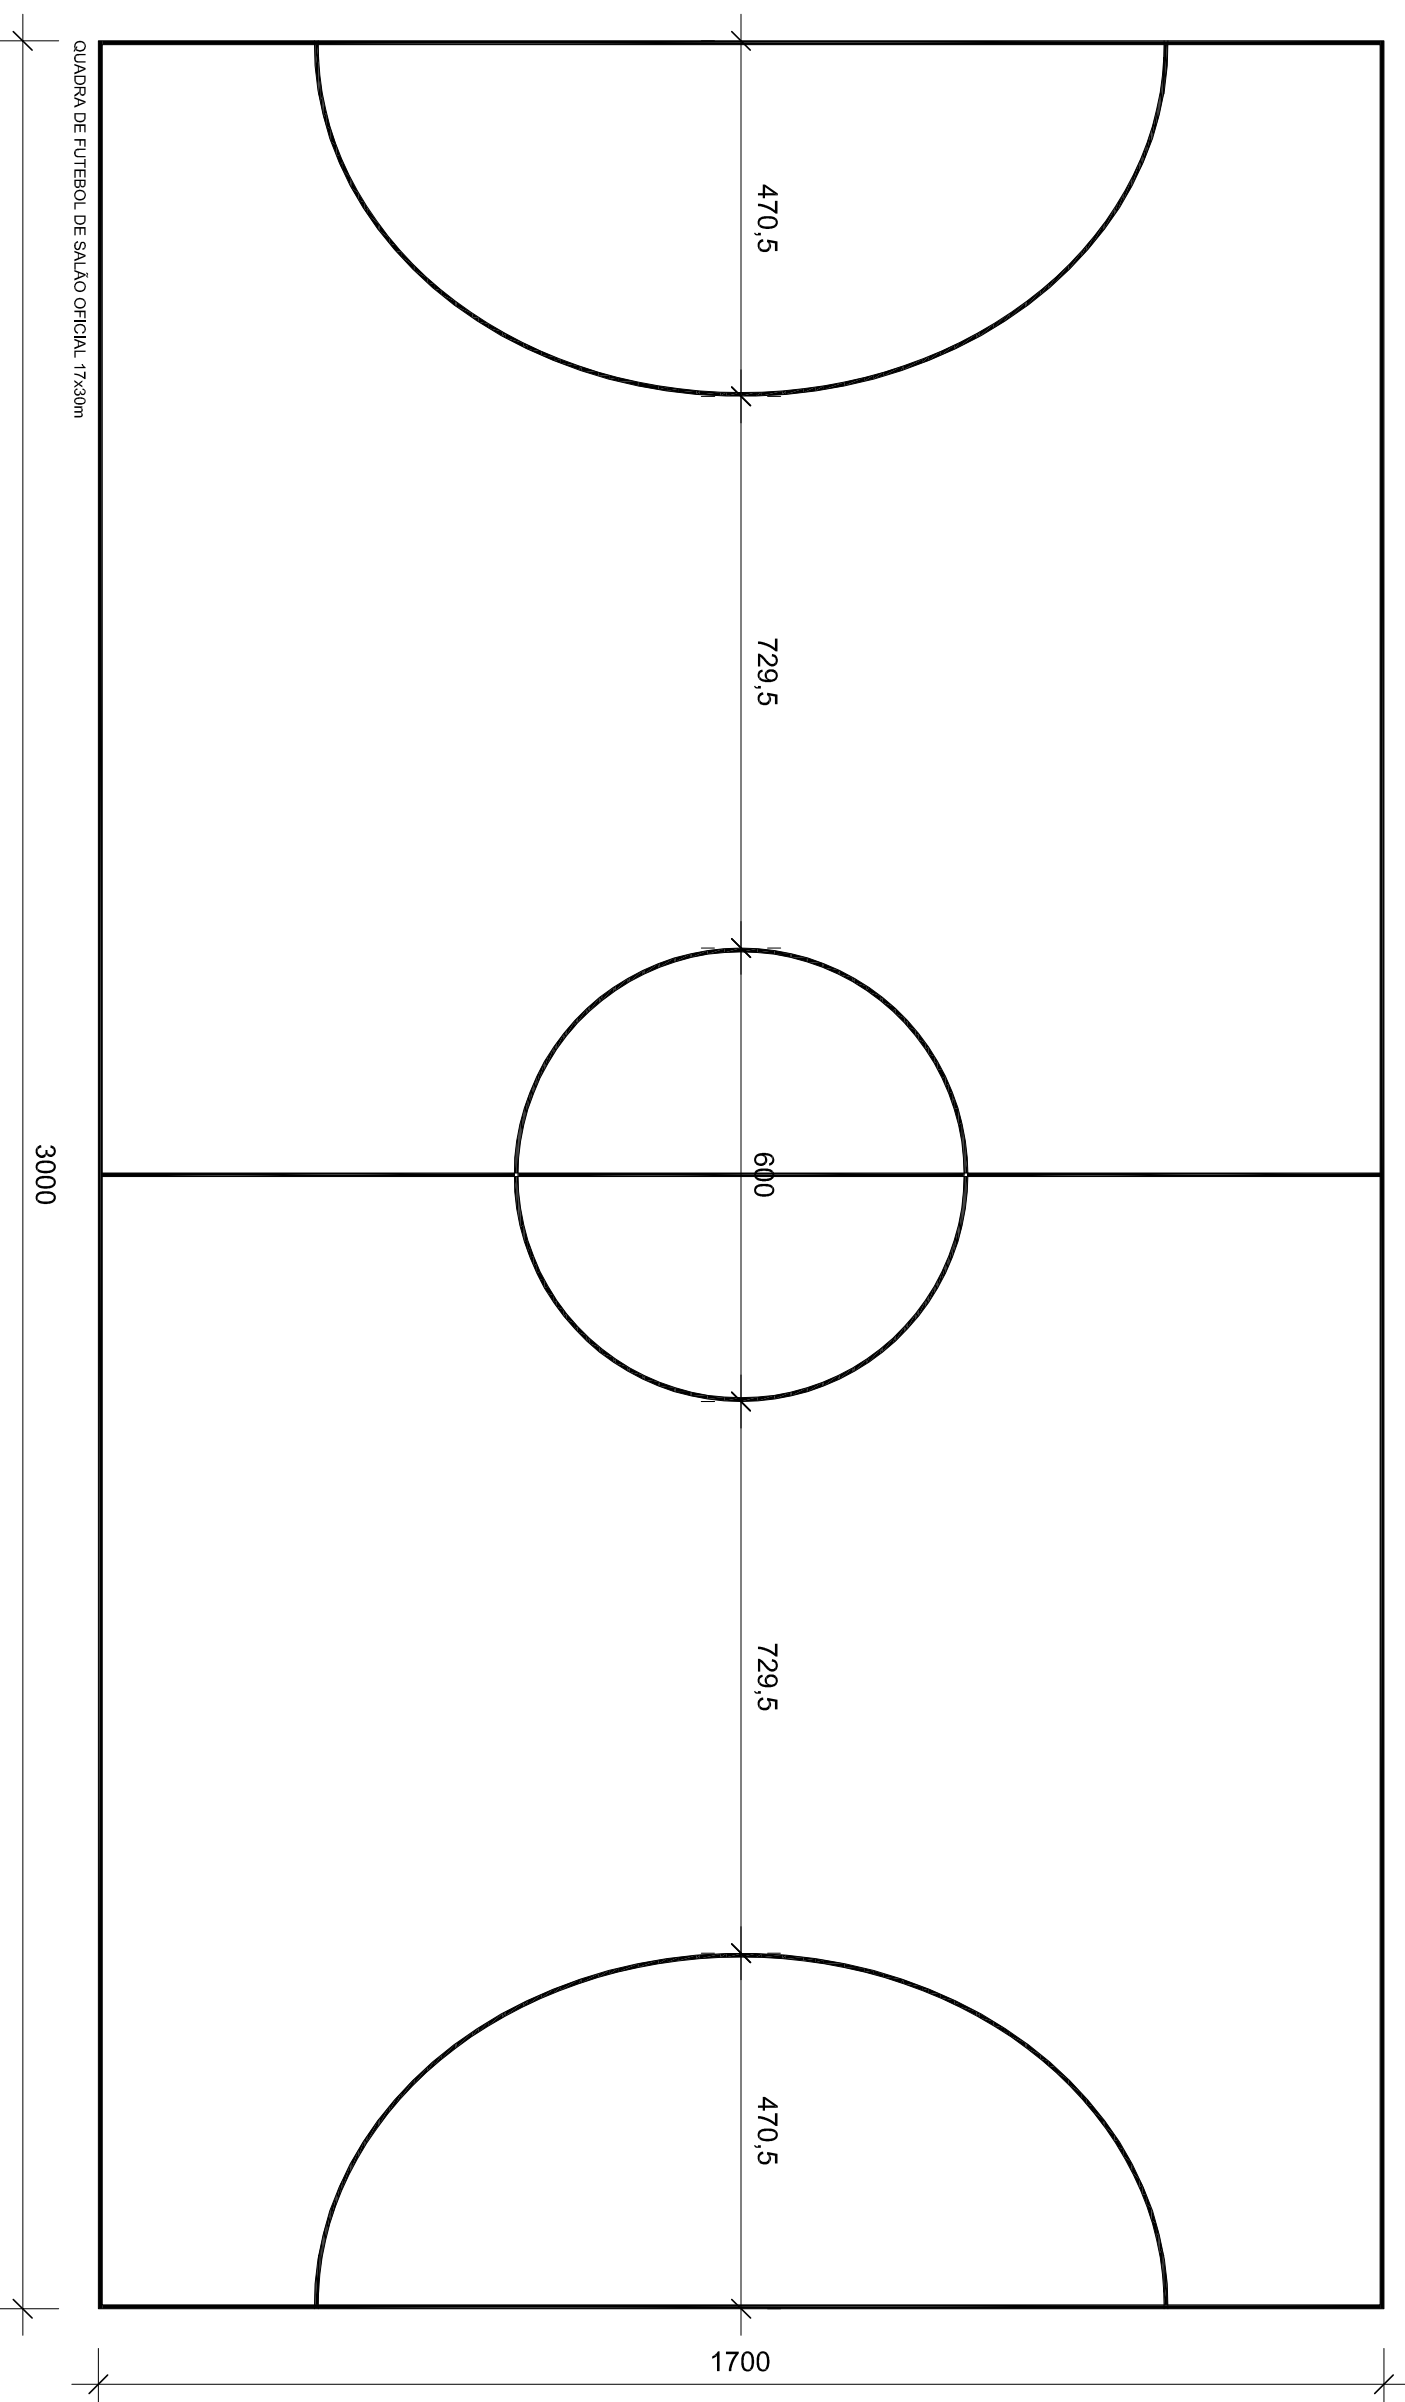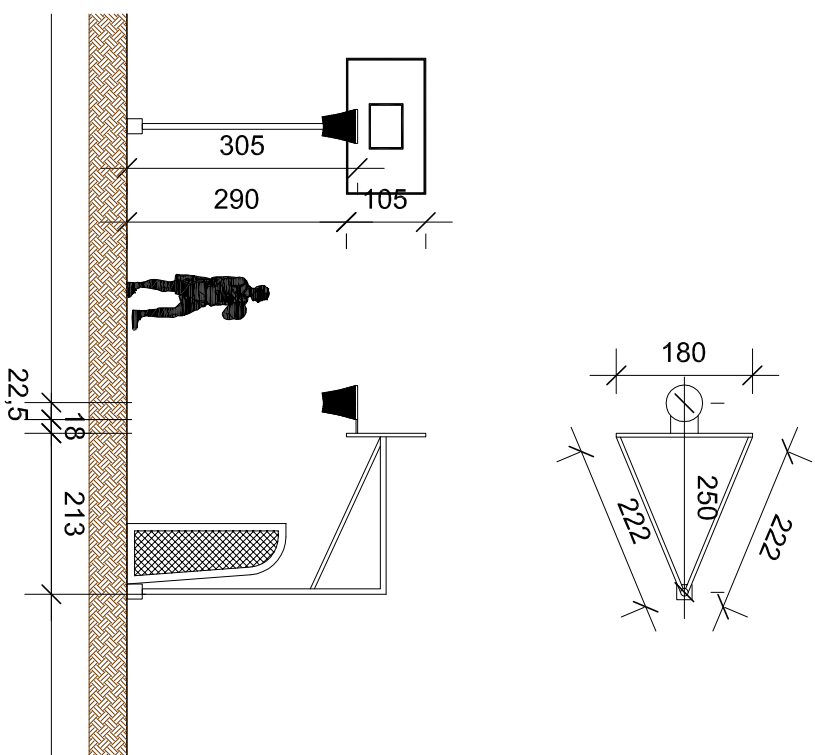

Equipamento Futebol

Escala: 1/100

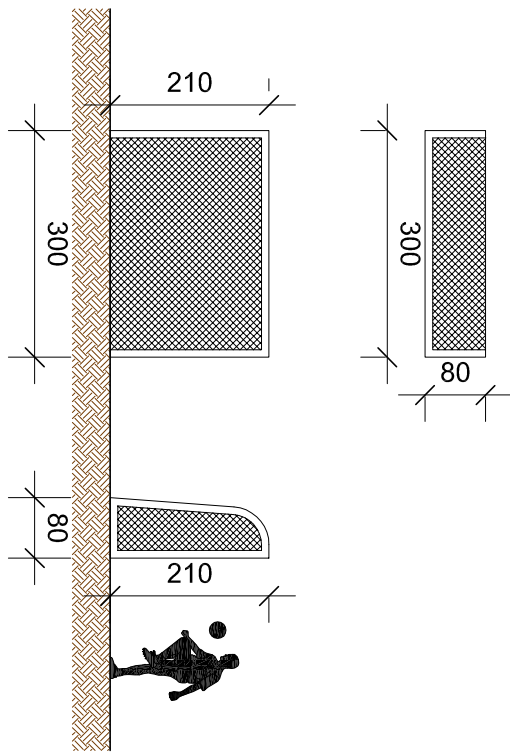

| | | | | | | | |
|---|--|--|--|-------------------------------------------------------------------------------------|--|--|--|
|  PREFEITURA MUNICIPAL DE SANTANA DO LIVRAMENTO SEHAF- Secretaria de Habitação e Assuntos Fundiários Rua General Câmara, nº 1688 - CEP: 97279-180 Santana do Livramento/RS Fone: (51) 3586-1045 | | | |  | | | |
| PREFEITO: WANDER VINHA WACHOWICZ SECRETÁRIO DE HABITAÇÃO: SÉRGIO ROCHA MACHADO | | | | PROJETO: ÁREA DE INTERVENÇÃO DE PLANTIO DE PALMEIRAS E EQUIPAMENTOS QUADRA | | | |
| Dados do Projeto: A. Institucional Anacleto Barbosa Rua Anacleto Barbosa Bairro Jardim Sant'Ana do Livramento (RS) | | | | RESPONSÁVEL TÉCNICO: Prancha N° | | | |
| Desenho: Colêta | | | | Escala: 1/100 | | | |
| Data: AGOSTO/2012 | | | | Prancha N° 07 | | | |