



DETALHE CERCAMENTO

Escala 1:25

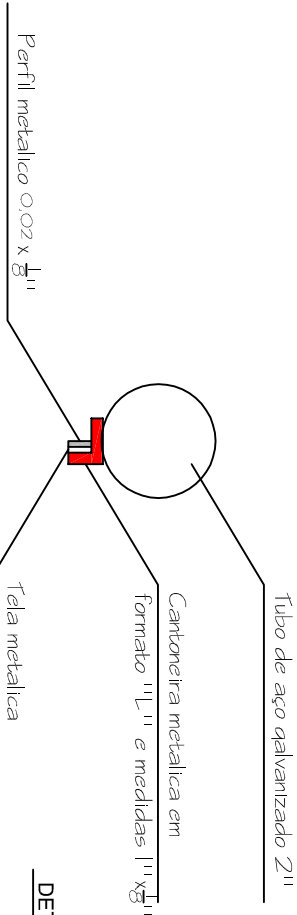


DETALHE CANTONEIRA

Sem Escala

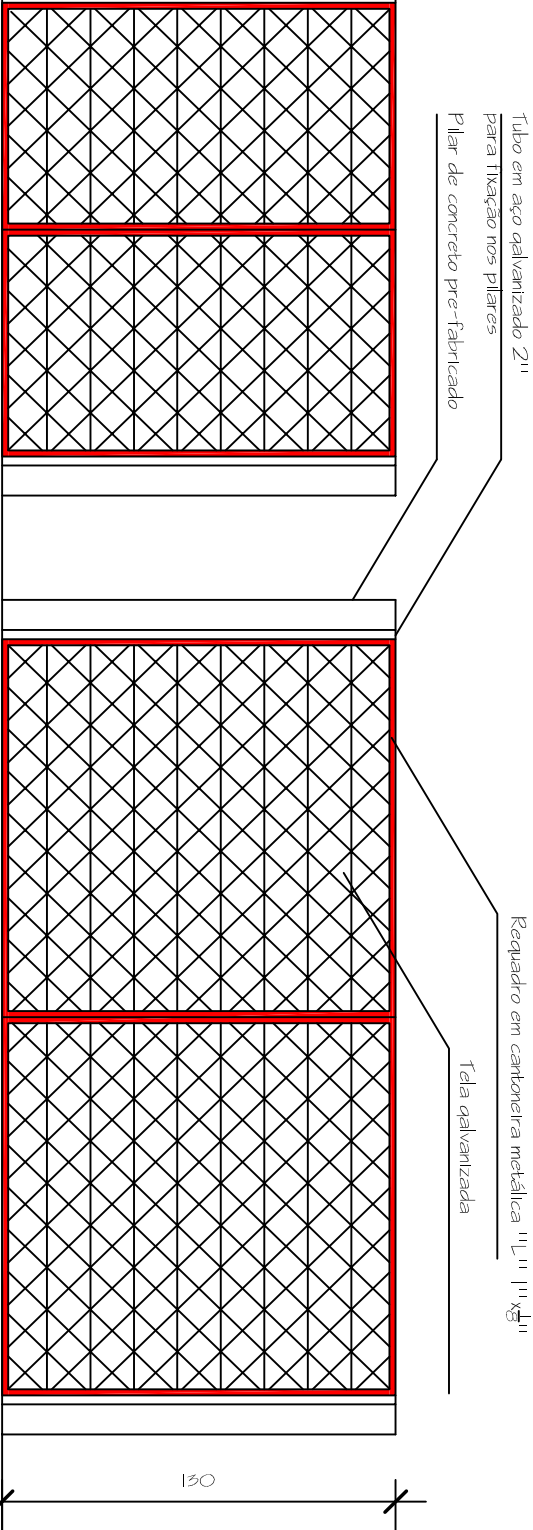

DETALHE PORTÕES

Escala 1:25
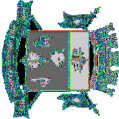
<div><div></div><div><p>PREFEITURA MUNICIPAL DE SANTANA DO LIVRAMENTO</p><p>SEPLAMA - SECRETARIA DE PLANEJAMENTO E MEIO AMBIENTE</p><p>DEPARTAMENTO DO PLANO DIRETOR</p></div></div>		OBRA: UBS Tipo III Divisa
RUA SETE DE SETEMBRO, 515, CEP 97524-71, FONE: (65) 3868-1127		ÁREA: 336,40 m²
DETALHAMENTO PORTÕES E CERCAMENTO		ESCALA: INDICADA
ENDEREÇO: Rua Joaquim da Costa Vargas - Bairro Divisa - Santana do Livramento - RS		ARQUIVO: seplan 16/ plano diretor/ projetos saúde
Responsável Técnico Arq. Mayane Niederauer CREA: RS 163.312		Secretário de Saúde Vainir Rosa Silva