# UBS - TIPO 3

SECRETARIA DE OBRAS PÚBLICAS

DEPARTAMENTO DE GESTÃO DE OBRAS DE PRÓPRIOS PÚBLICOS

CENTRO ADMINISTRATIVO FERNANDO FERRARI - AV. BORGES DE MEDEIROS N. 1501 - POA/RS

| | |
|---|---|
| DIRETOR TÉC. | PROJETOS DE ARQUITETURA |
| ARQ. ODIR BACCARIN | |
| VIST. COORD. PROJ. | RESPONSÁVEL TÉCNICO: |
| ARQ. C. RENATO SAVOLDI | ARQ. LÍVIA BERGHETTI DANTAS |
| DESENHO | CREA/RS 155.548 |
| OBRA | UBS - UNIDADE BÁSICA DE SAÚDE - TIPO 3 |
| ÁREA | |
| MUNICÍPIO | |
| ENDEREÇO | |
| Nº PRANCHA | ASSUNTO |
| A-08/11 | DETALHE SANIT. PNE |
| ESCALA | DATA |
| 1 : 25 | JULHO - 2009 |
| Nº ARQUIVO | |

PROJETO

ARQUITETÔNICO

## PLANTA BAIXA
Escala 1:25

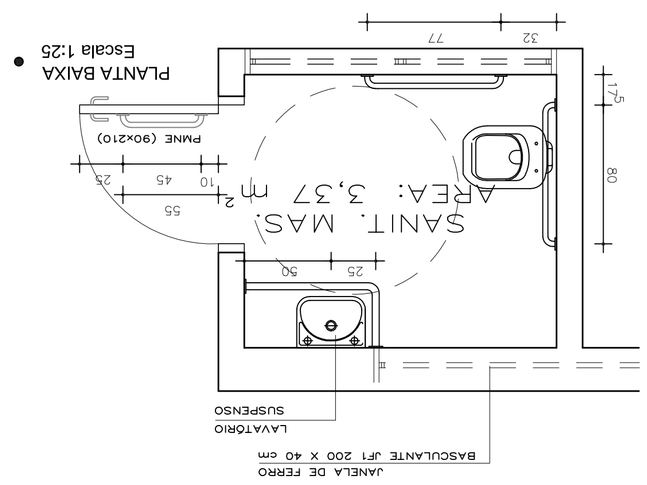


## VISTA 01
Escala 1:25

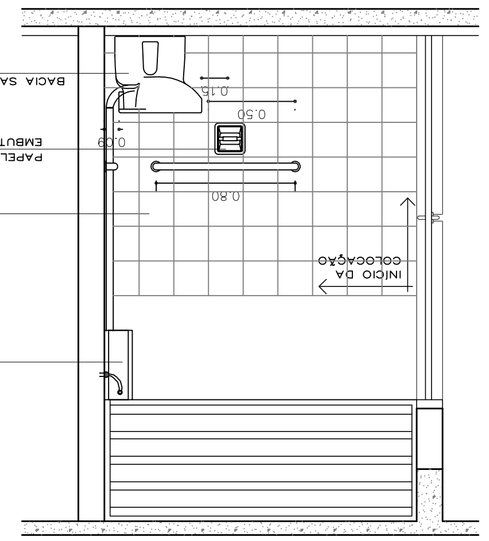


## VISTA 02
Escala 1:25

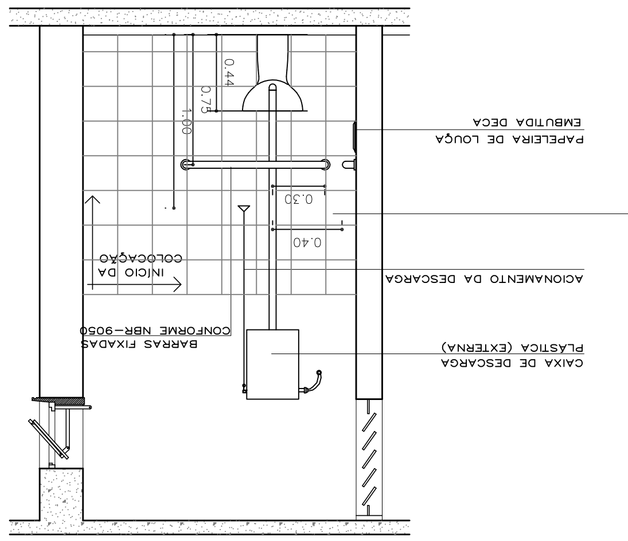


## VISTA 03
Escala 1:25

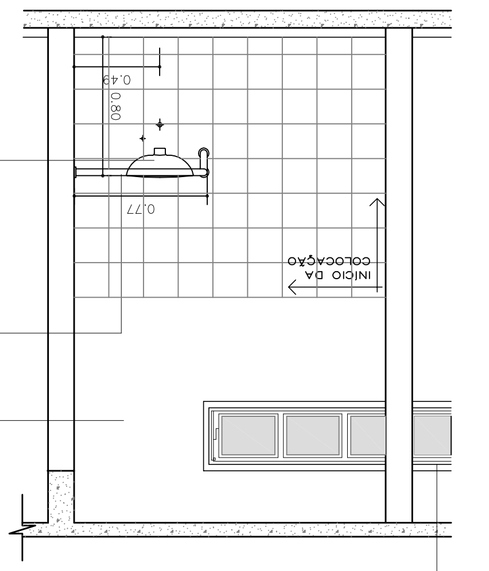

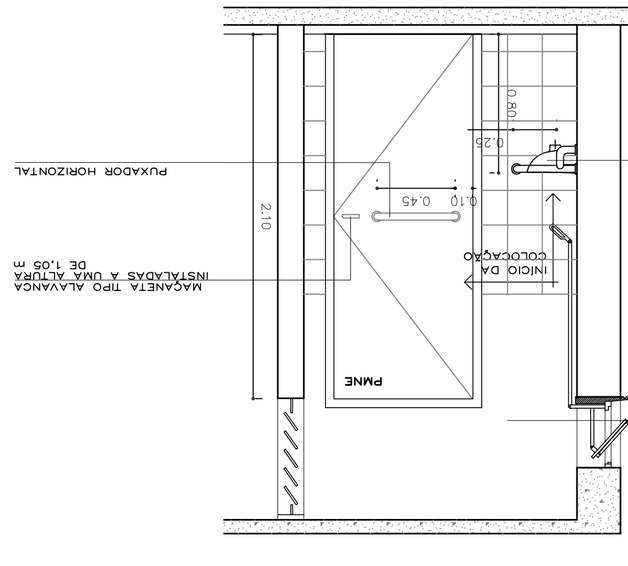
## VISTA 04
Escala 1:25