



FACHADA NORDESTE

Escala 1:50

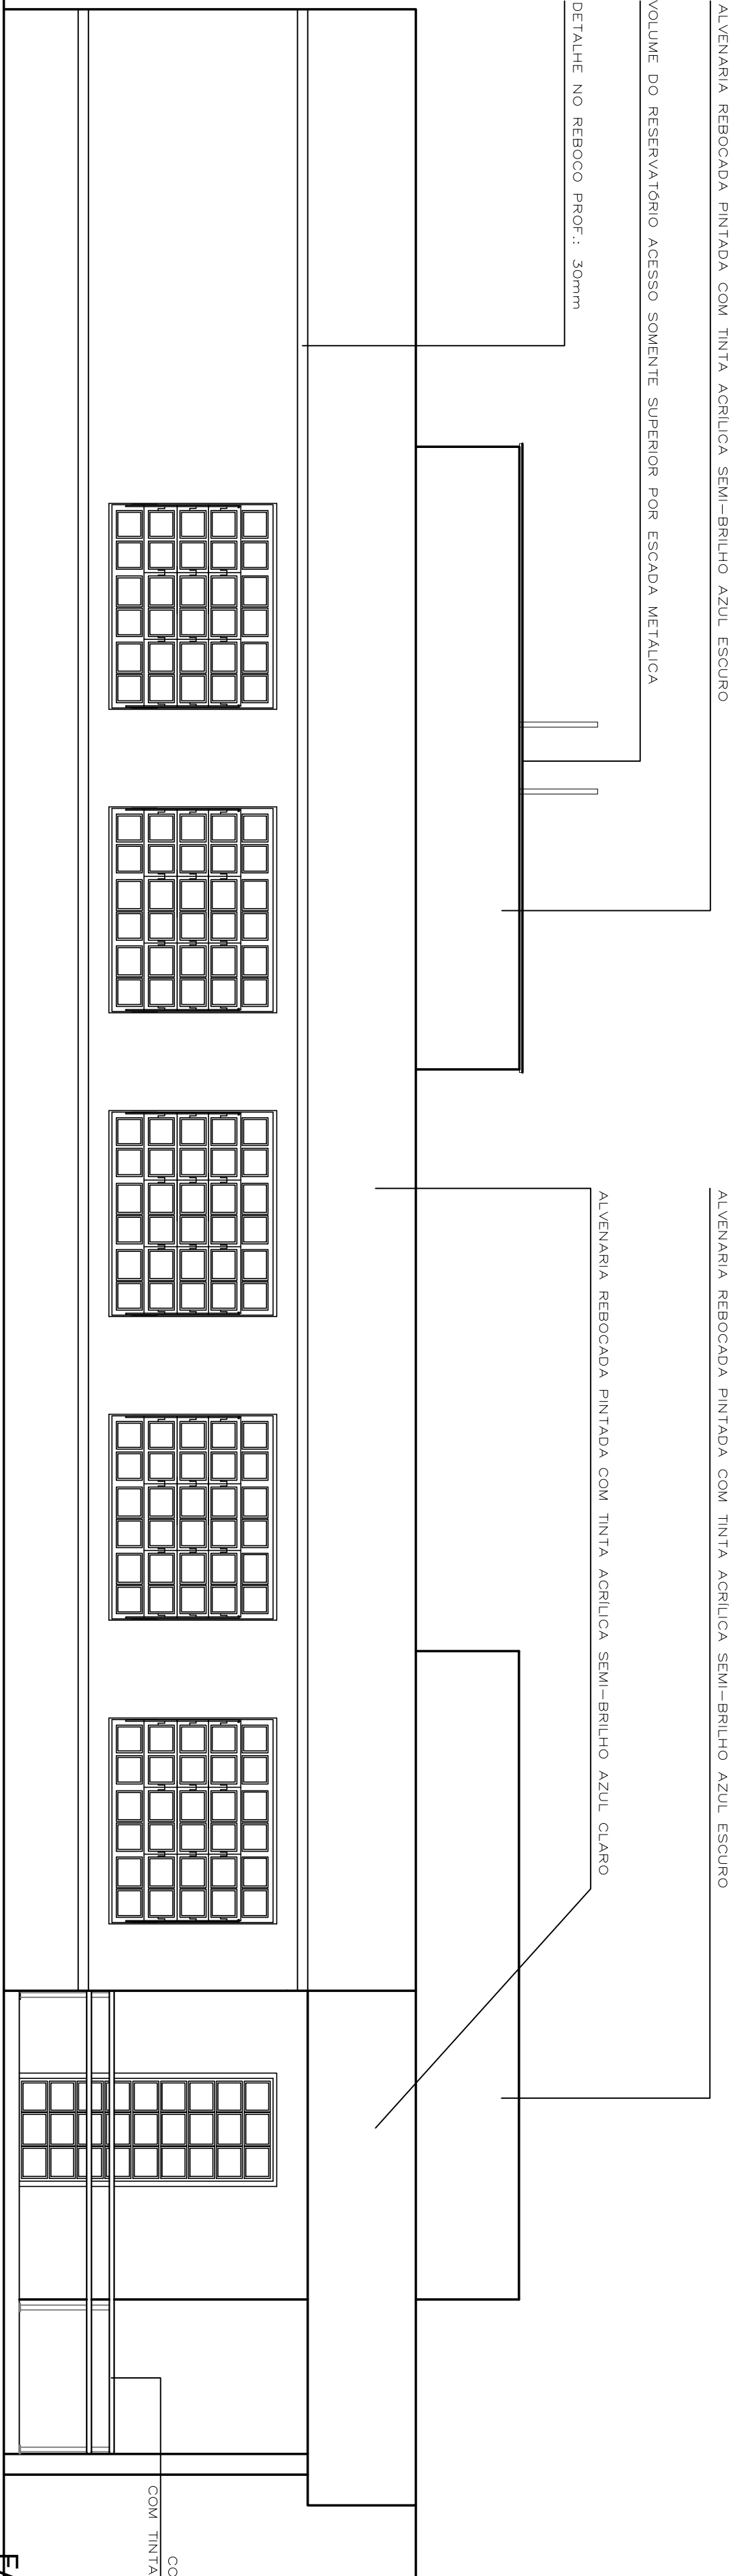

FACHADA SUDESTE

Escala 1:50

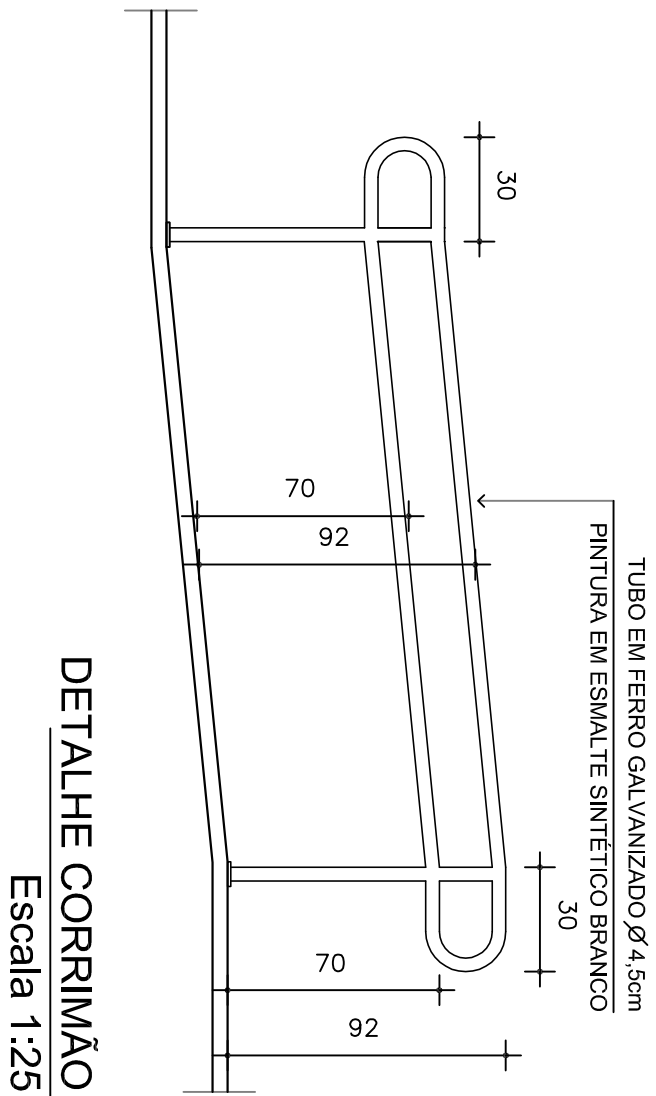

DETALHE CORRIMÃO

Escala 1:25

UBS - TIPO 3			
SECRETARIA DE OBRAS PÚBLICAS			
DEPARTAMENTO DE GESTÃO DE OBRAS DE PRÓPRIOS PÚBLICOS			
SOP			
CENTRO ADMINISTRATIVO FERNAN DE MENDONÇA N. 1601 - POARIS			
PROJETOS DE ARQUITETURA		DIRETOR T.O.	
RESPONSÁVEL TÉCNICO:		ARO. ODIR BACCARIN	
ARO. LIVIA BERGHETTI DANITAS		VIST. GONÇALVES	
CREA-RS 150.448		ARO. C. RENATO SAVOLDI	
DESENHO		DESENHO	
OBRA		ÁREA	
UBS - UNIDADE BÁSICA DE SAÚDE - TIPO 3		MUNICÍPIO	
ENDEREÇO		336,40 m²	
PROJETO		TÍT. PROPOSTA	
ARQUITETÔNICO		FACHADA SUDOESTE	
FACHADA NOROESTE		A-05/11	
ESCALA		1:50	
DATA		JULHO - 2009	
TÍT. ARQUIVO			