


FACHADA SUDOESTE

Escala 1:50

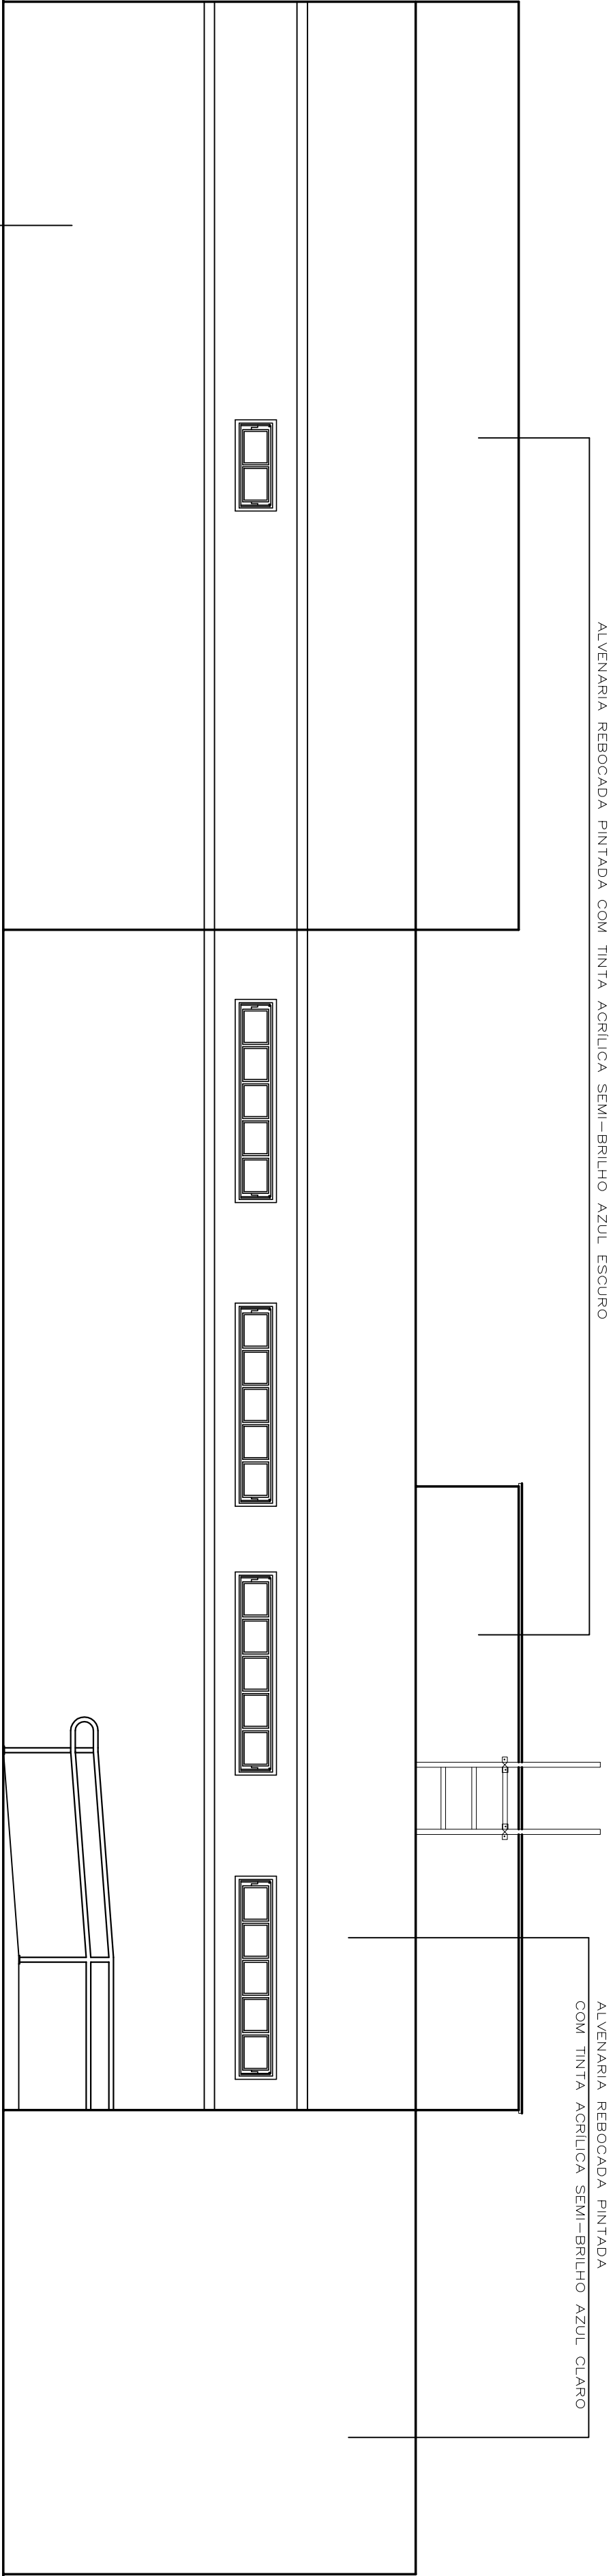

FACHADA NOROESTE

Escala 1:50

ALVENARIA REBOCADA PINTADA COM TINTA ACRILICA SEMI-BRILHO AZUL CLARO

UBS - TIPO 3			
<div><div></div><div>SECRETARIA DE OBRAS PÚBLICAS</div></div> <div>DEPARTAMENTO DE GESTÃO DE OBRAS DE PRÓPRIOS PÚBLICOS</div> <div>CENTRO ADMINISTRATIVO FERNANDO FERRARI - AV. BORGES DE MEDEIROS N. 1501 - POJARS</div>			
PROJETOS DE ARQUITETURA		PROJETOR T.O.	
RESPONSÁVEL TÉCNICO:		VIST. GERAL PROJ.	
ARO. LIVIA BERGHETTI DANTAS		ARO. C. RENATO SAVOLDI	
CHAVES 150.148		DESENHO	
OBRA		ÁREA	
UBS - UNIDADE BÁSICA DE SAÚDE - TIPO 3		MUNICÍPIO	
ENDEREÇO		336,40 m²	
PROJETO		TP PROJECÇÃO	
ARQUITETÔNICO		FACHADA NORDESTE	
FACHADA SUDESTE		A-06/11	
ESCALA		DATA	
1 : 50		JULHO - 2009	
Nº ARQUIVO			