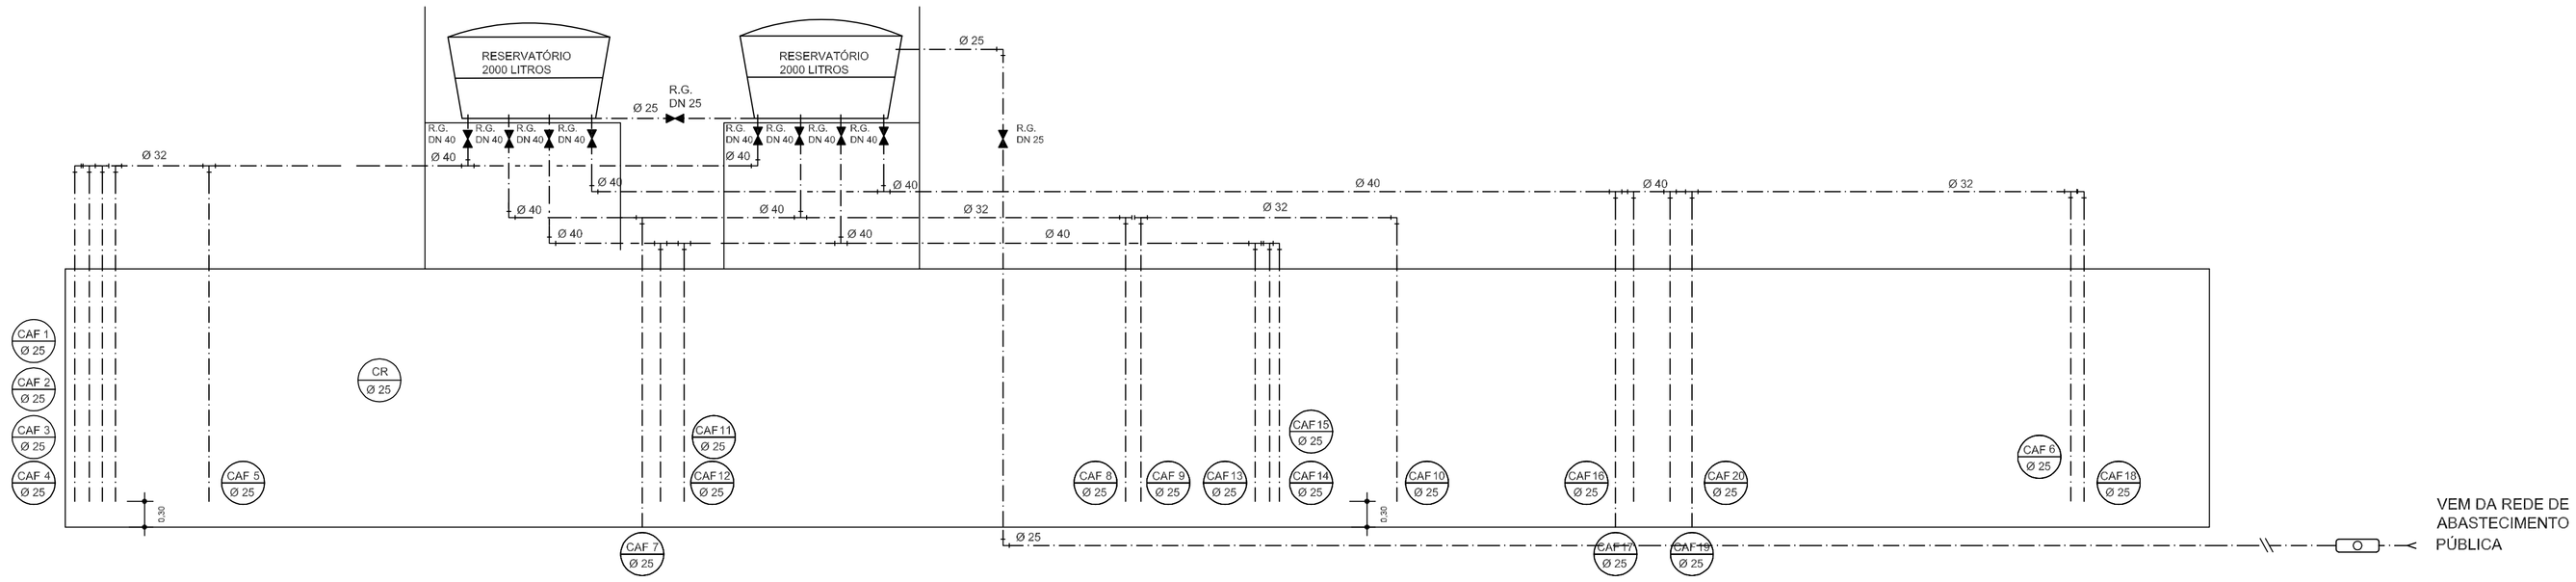


ESQUEMA VERTICAL DE ÁGUA
SEM ESCALA

## SIMBOLOGIA - PROJETO HIDROSSANITÁRIO

### ÁGUA

- COLUNA DE ÁGUA FRIA (CAF)
- COLUNA DE ÁGUA QUENTE (CAQ)
- COLUNA DE RECALQUE (CR)
- TORNEIRA BÓIA
- HIDRÔMETRO
- ÁGUA FRIA
- REGISTRO DE GAVETA

### ALTURA DAS ESPERAS

| | |
|---|---|
| CHUVEIRO | 2,10m |
| REG. DE PRESSÃO DO CHUVEIRO | 1,10m |
| LAVATÓRIO | 0,55m |
| CAIXA DE DESCARGA | 1,40m |
| VÁLVULA DE DESCARGA C/ REG. | 1,10m |
| REGISTRO DE GAVETA | 1,80m |

### CLOACAL

- TUBO DE VENTILAÇÃO (TV)
- TUBO DE QUEDA SANITÁRIO (TQS)
- RALO Ø100
- CAIXA SIFONADA COM GRELHA Ø100
- CAIXA SIFONADA (GORDURA) Ø300
- CAIXA DE INSPEÇÃO COM TAMPA A VISTA 600x600
- CAIXA DE INSPEÇÃO COM TAMPA COBERTA 600x600
- RAMAL DE DESCARGA
- REDE DE ESGOTO CLOACAL
- RAMAL DE VENTILAÇÃO

### ESTEREOGRAMAS

- REGISTRO DE GAVETA
- REGISTRO DE PRESSÃO
- VÁLVULA DE DESCARGA
- ÁGUA FRIA

### PLUVIAL

- TUBO DE QUEDA PLUVIAL (TQP)
- CAIXA DE AREIA COM TAMPA A VISTA 600x600
- CAIXA DE AREIA ENTERRADA 600x600
- CAIXA DE AREIA COM GRELHA 600x600
- REDE DE ESGOTO PLUVIAL




DETALHE DO RESERVATORIO
SEM ESCALA

JFC ENGENHARIA DIULI PARTICIPAÇÕES LTDA.

**PROCESSO ADMINISTRATIVO: 1571-22.00/09-4**
**TERMO DE CONTRATO: 120/2009-CO**

# UBS - TIPO 3

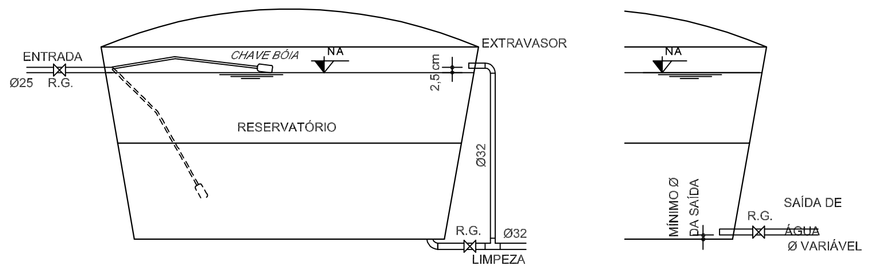SECRETARIA DE OBRAS PÚBLICAS
DEPARTAMENTO DE GESTÃO DE OBRAS DE PRÓPRIOS PÚBLICOS
CENTRO ADMINISTRATIVO FERNANDO FERRARI - AV. BORGES DE MEDEIROS N. 1501 - POA/RS

| | |
|---|---|
| PROJETO DE INSTALAÇÕES HIDROSSANITÁRIAS | DIRETOR D.O.: ARQ. ODIR BACCARIN |
| RESPONSÁVEL TÉCNICO: ENG. MARCELO LUCIANO FRANCISCO DA CONCEIÇÃO CREA-RS 85.215 | VIST. COORD. PROJ.: ENG. LUIZ F. S. DA SILVA |
| | DESENHO: |
| OBRA: UBS - UNIDADE BÁSICA DE SAÚDE - TIPO 3 | ÁREA: |
| ENDEREÇO: | MUNICÍPIO: |
| PROJETO: HIDROSSANITÁRIO | ASSUNTO: ESQUEMA VERTICAL DE ÁGUA, DETALHE DO RESERVATÓRIO E SIMBOLOGIA |
| ESCALA: INDICADA / DATA: FEVEREIRO - 2010 | Nº PRANCHA: H-05/08 |
| Nº ARQUIVO: | |