



DET. VEST. FEM. - VISTA 01


DET. VEST. FEM. - VISTA 02

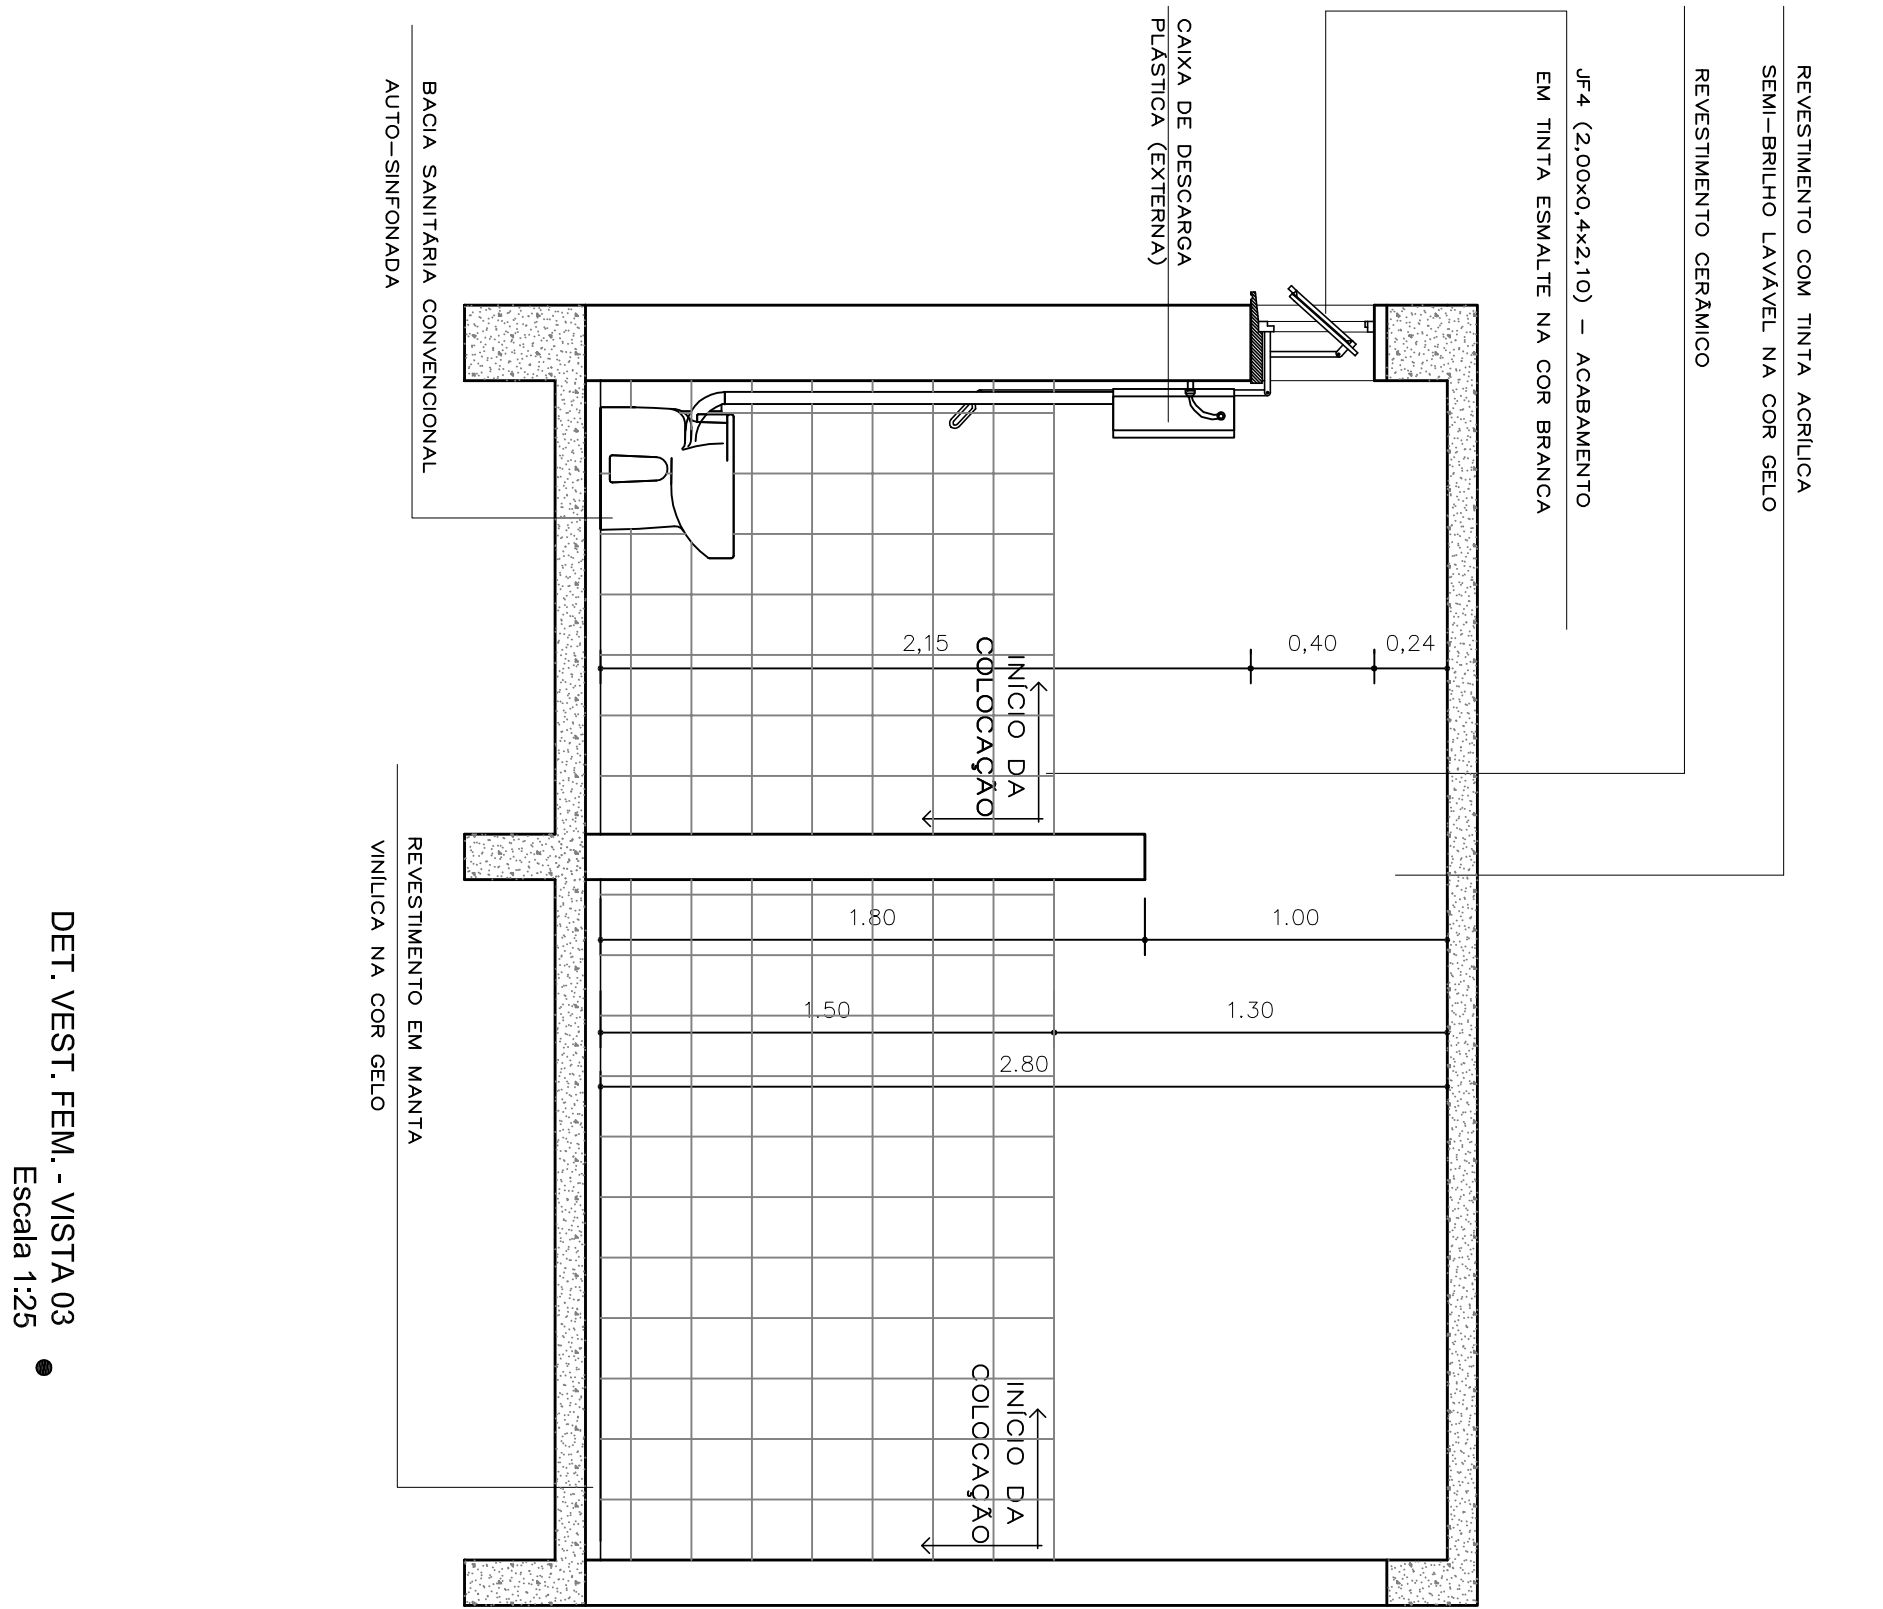

DET. VEST. FEM. - VISTA 03

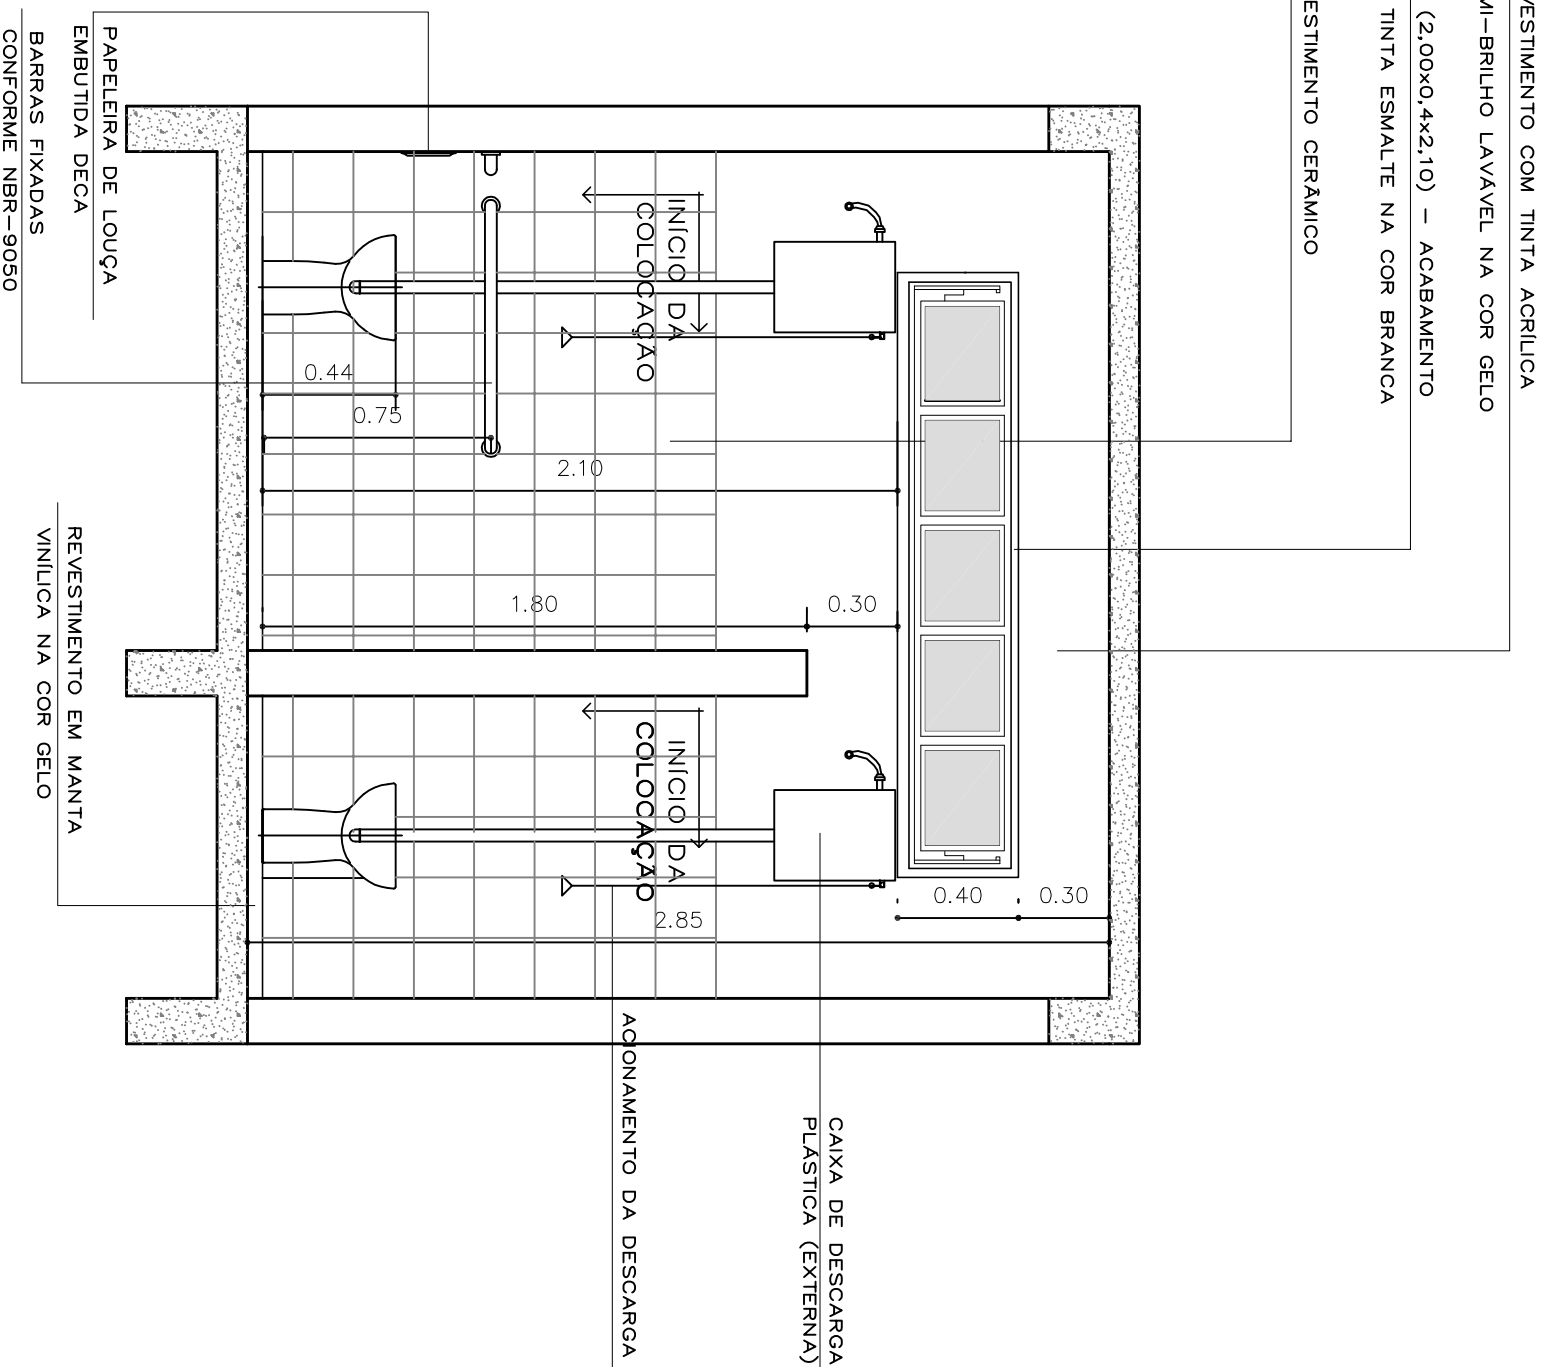

DET. VEST. FEM. - VISTA 04

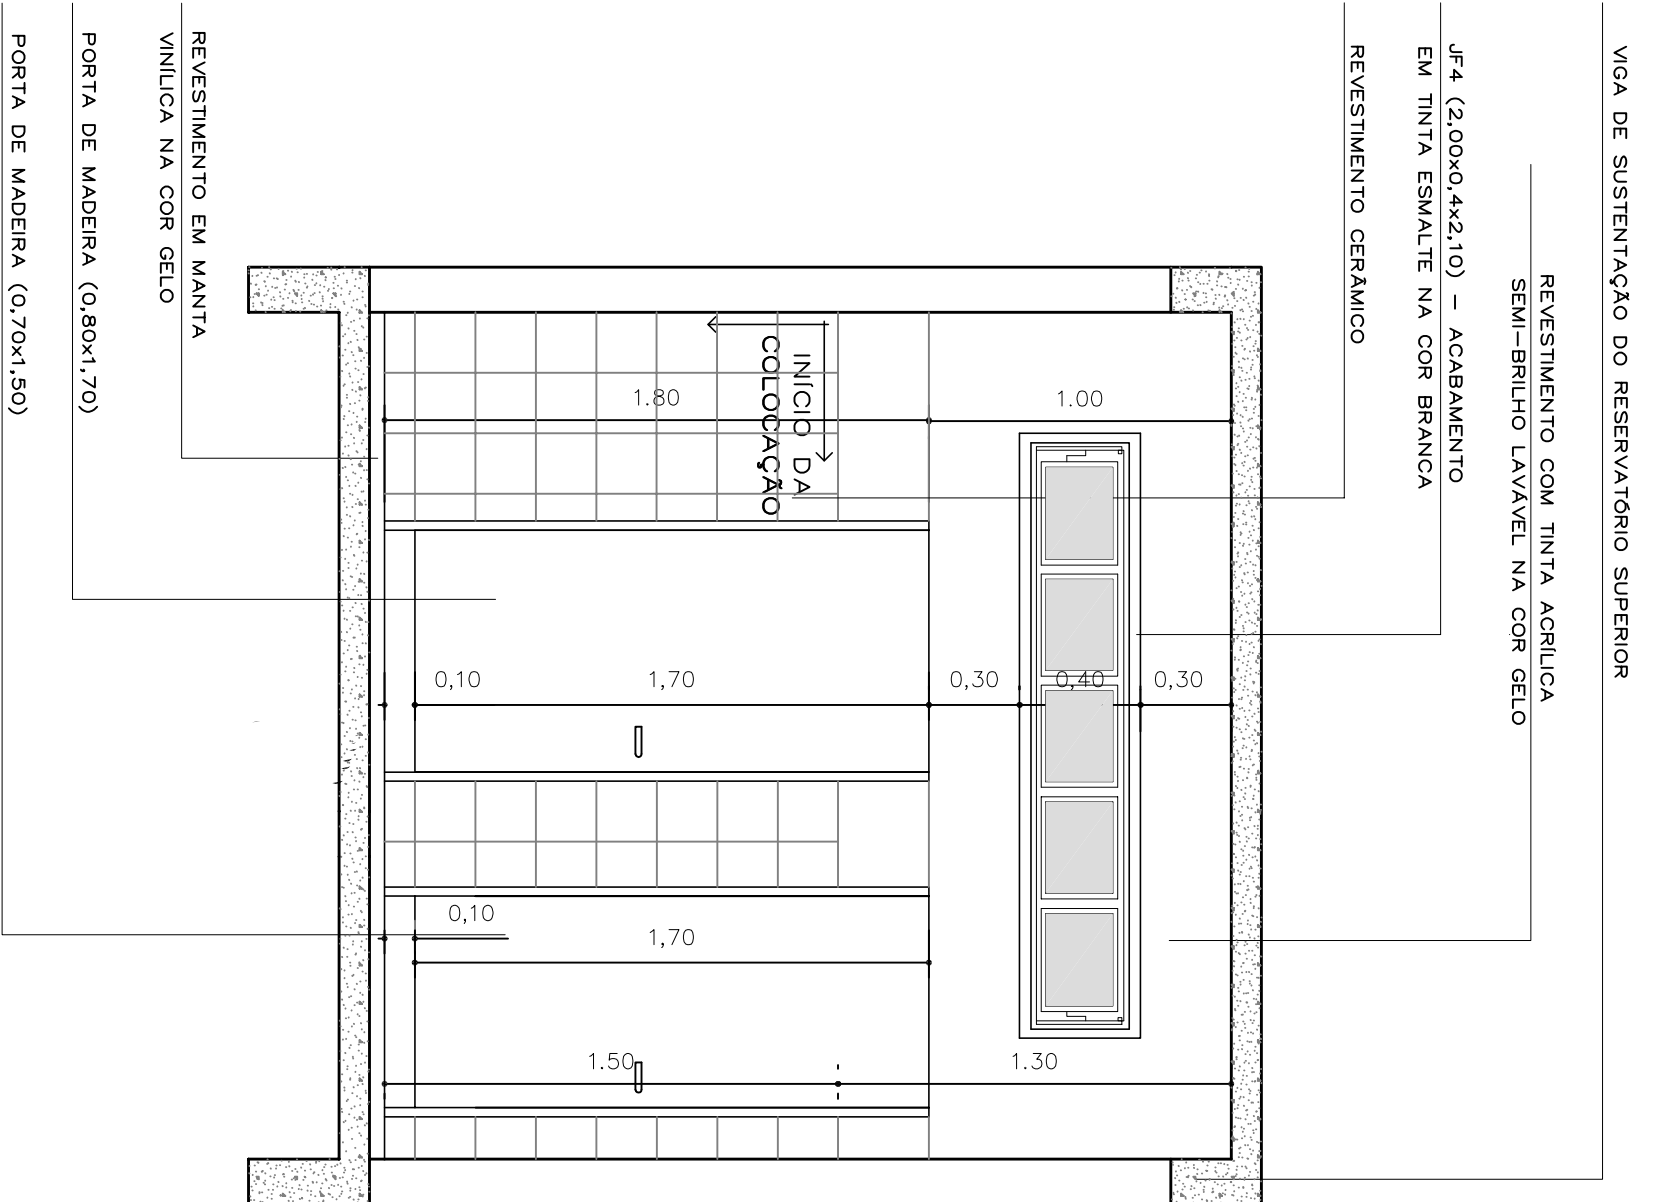

DET. VEST. FEM. - VISTA 05

UBS - TIPO 3



SECRETARIA DE OBRAS PÚBLICAS

DEPARTAMENTO DE GESTÃO DE OBRAS DE PRÓPRIOS PÚBLICOS

CENTRO ADMINISTRATIVO FERNANDO FERRARI - AV. BORGES DE MEDEIROS N. 1601 - POJAS

PROJETOS DE ARQUITETURA

RESPONSÁVEL TÉCNICO: ARO. LIVIA BERGHETTI DANTAS

CREA-MS 185.048

PROJETOR TÍT.

ARO. ODIR BACCARIN

VIST. COORD. PROJ. ARO. C. RENATO SAVOLDI

PRESENTE

UBS - UNIDADE BÁSICA DE SAÚDE - TIPO 3

ENGENHEIRO

PROJETO

ARQUITETÔNICO

ESCALA 1:25

DATA JULHO - 2009

Nº ARQUIVO

DETALHE VEST./SANIT. FUNC. A-09/11