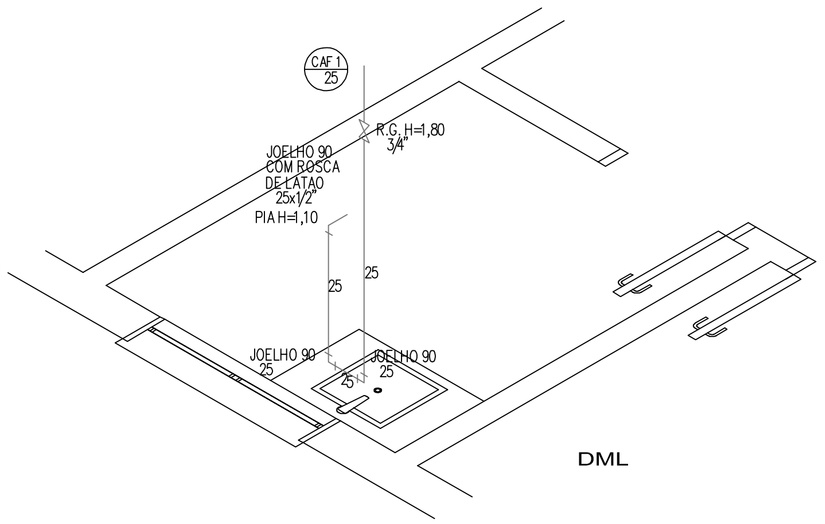

DML

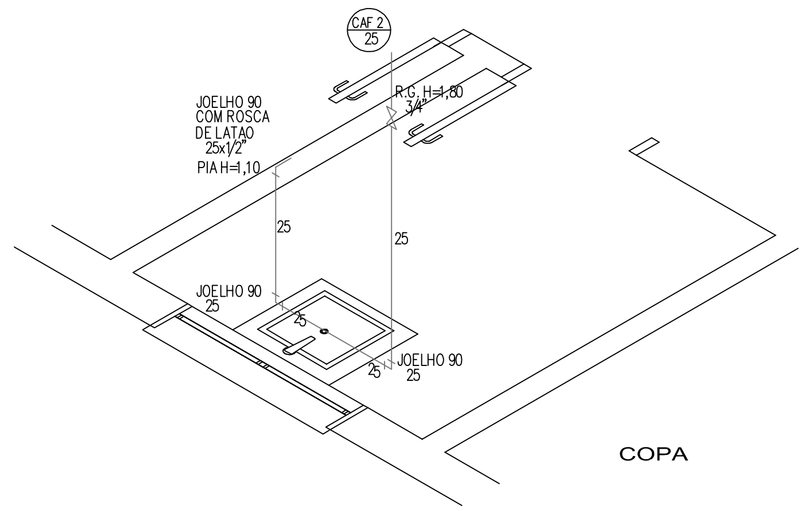

COPA

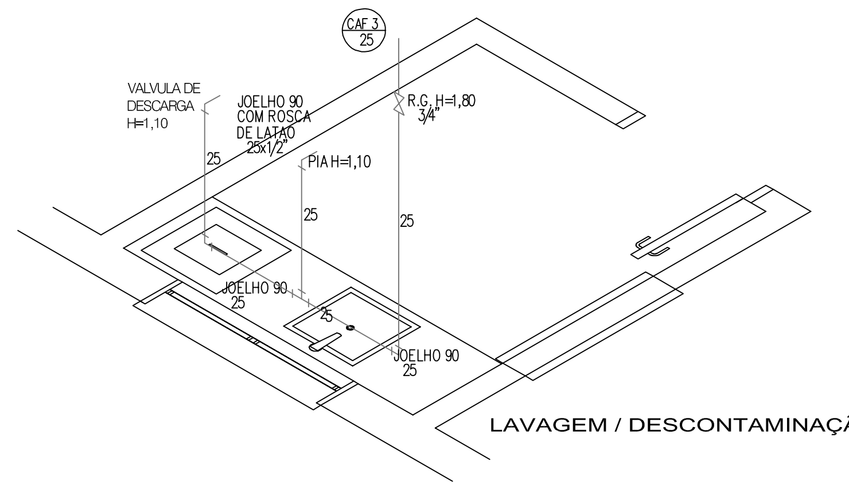

LAVAGEM / DESCONTAMINAÇÃO

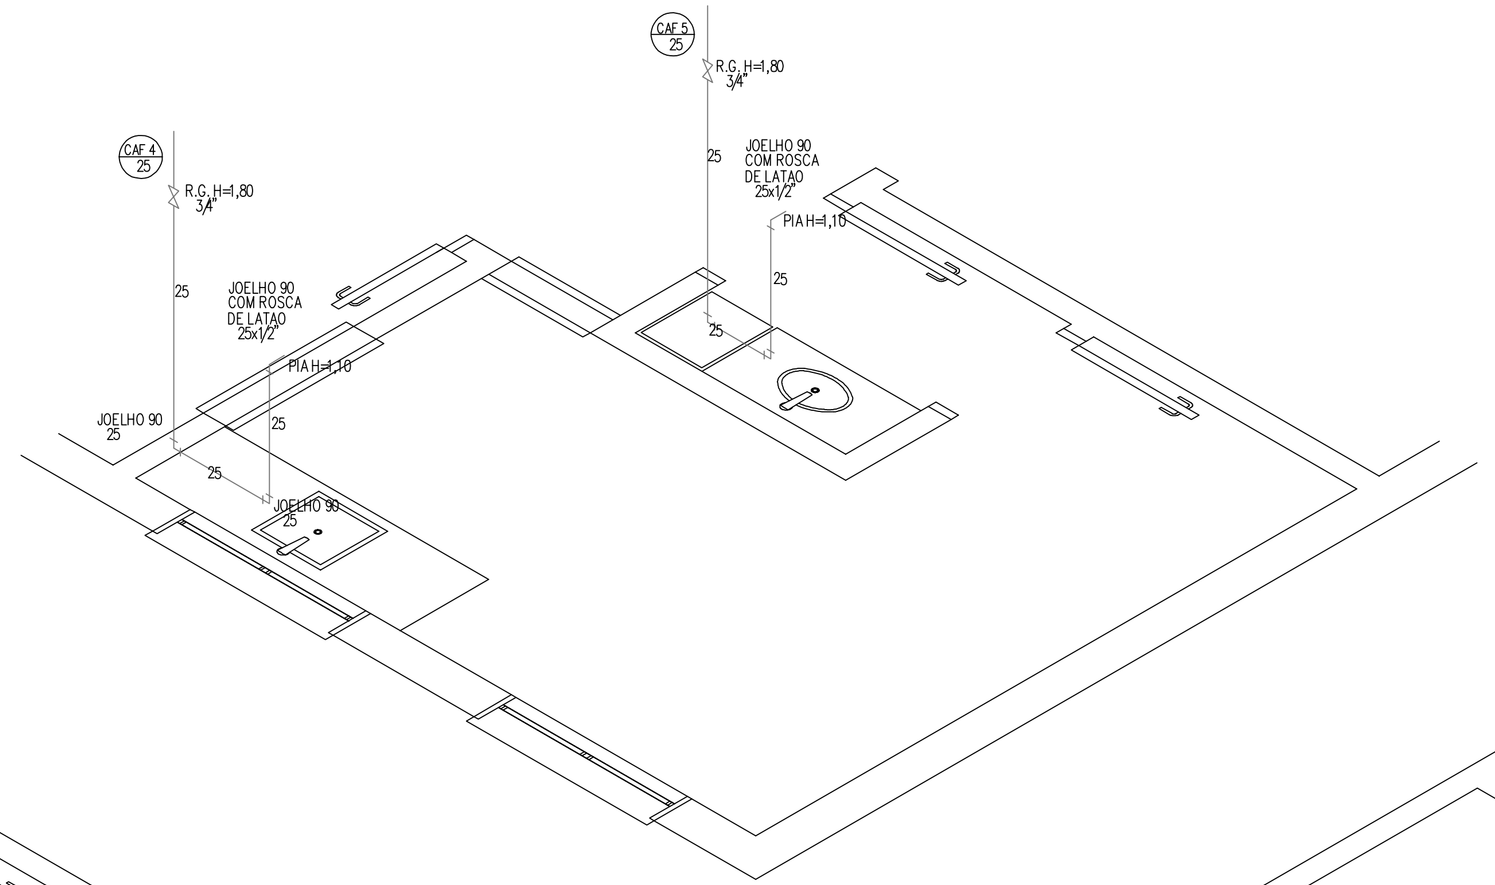

ESTERILIZAÇÃO / ESTOQUE DE MATERIAIS

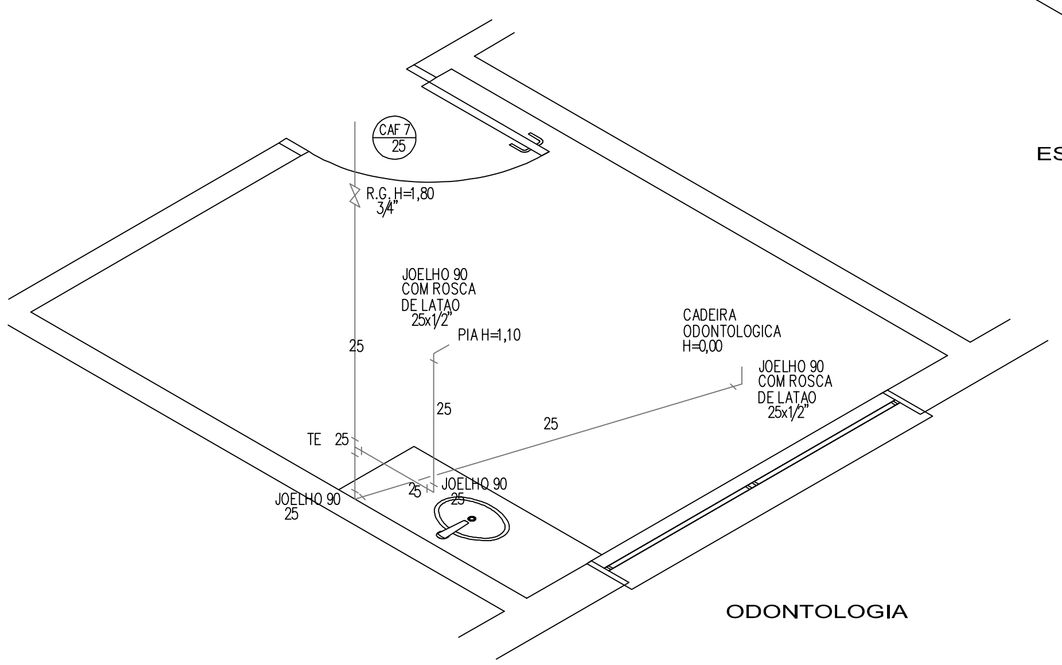

ODONTOLOGIA

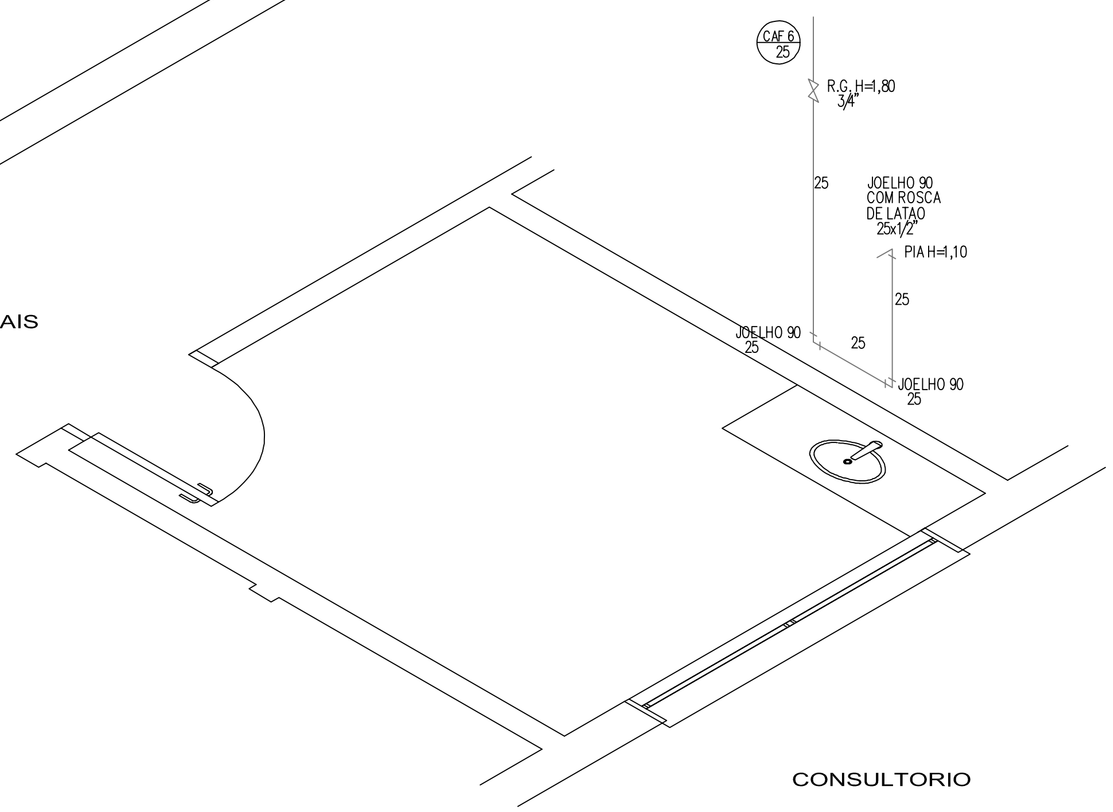

CONSULTORIO

JFC ENGENHARIA
DIULI PARTICIPAÇÕES LTDA.

PROCESSO ADMINISTRATIVO: 1571-22.00/09-4

TERMO DE CONTRATO: 120/2009-CO

UBS - TIPO 3

SECRETARIA DE OBRAS PÚBLICAS

DEPARTAMENTO DE GESTÃO DE OBRAS DE PRÓPRIOS PÚBLICOS

CENTRO ADMINISTRATIVO FERNANDO FERRARI - AV. BORGES DE MEDEIROS N. 1501 - POA/RS

PROJETO DE INSTALAÇÕES HIDROSSANITÁRIAS	DIRETOR D.O.: ARQ. ODIR BACCARIN
RESPONSÁVEL TÉCNICO: ENG. MARCELO LUCIANO FRANCISCO DA CONCEIÇÃO CREA-RS 85.215	VIST. COORD. PROJ.: ENG. LUIZ F. S. DA SILVA
	DESENHO:
OBRA: UBS - UNIDADE BÁSICA DE SAÚDE - TIPO 3	ÁREA:
ENDEREÇO:	MUNICÍPIO:

PROJETO: HIDROSSANITÁRIO	ASSUNTO: ESTEREOGRAMAS	Nº PRANCHA: H-06/08
ESCALA: 1 : 25	DATA: FEVEREIRO - 2010	

Nº ARQUIVO: