



PLANIALTIMÉTRICO QUADRA POLIESPORTIVA- EEEM.NOSSA SRA. DO LIVRAMENTO

LEVANTAMENTO PLANIALTIMÉTRICO

CORTE/ATERRO

AV FRANCISCO REVERBEL DE ARAUJO GÓES -

AV FRANCISCO REVERBEL DE ARAUJO GÓES -

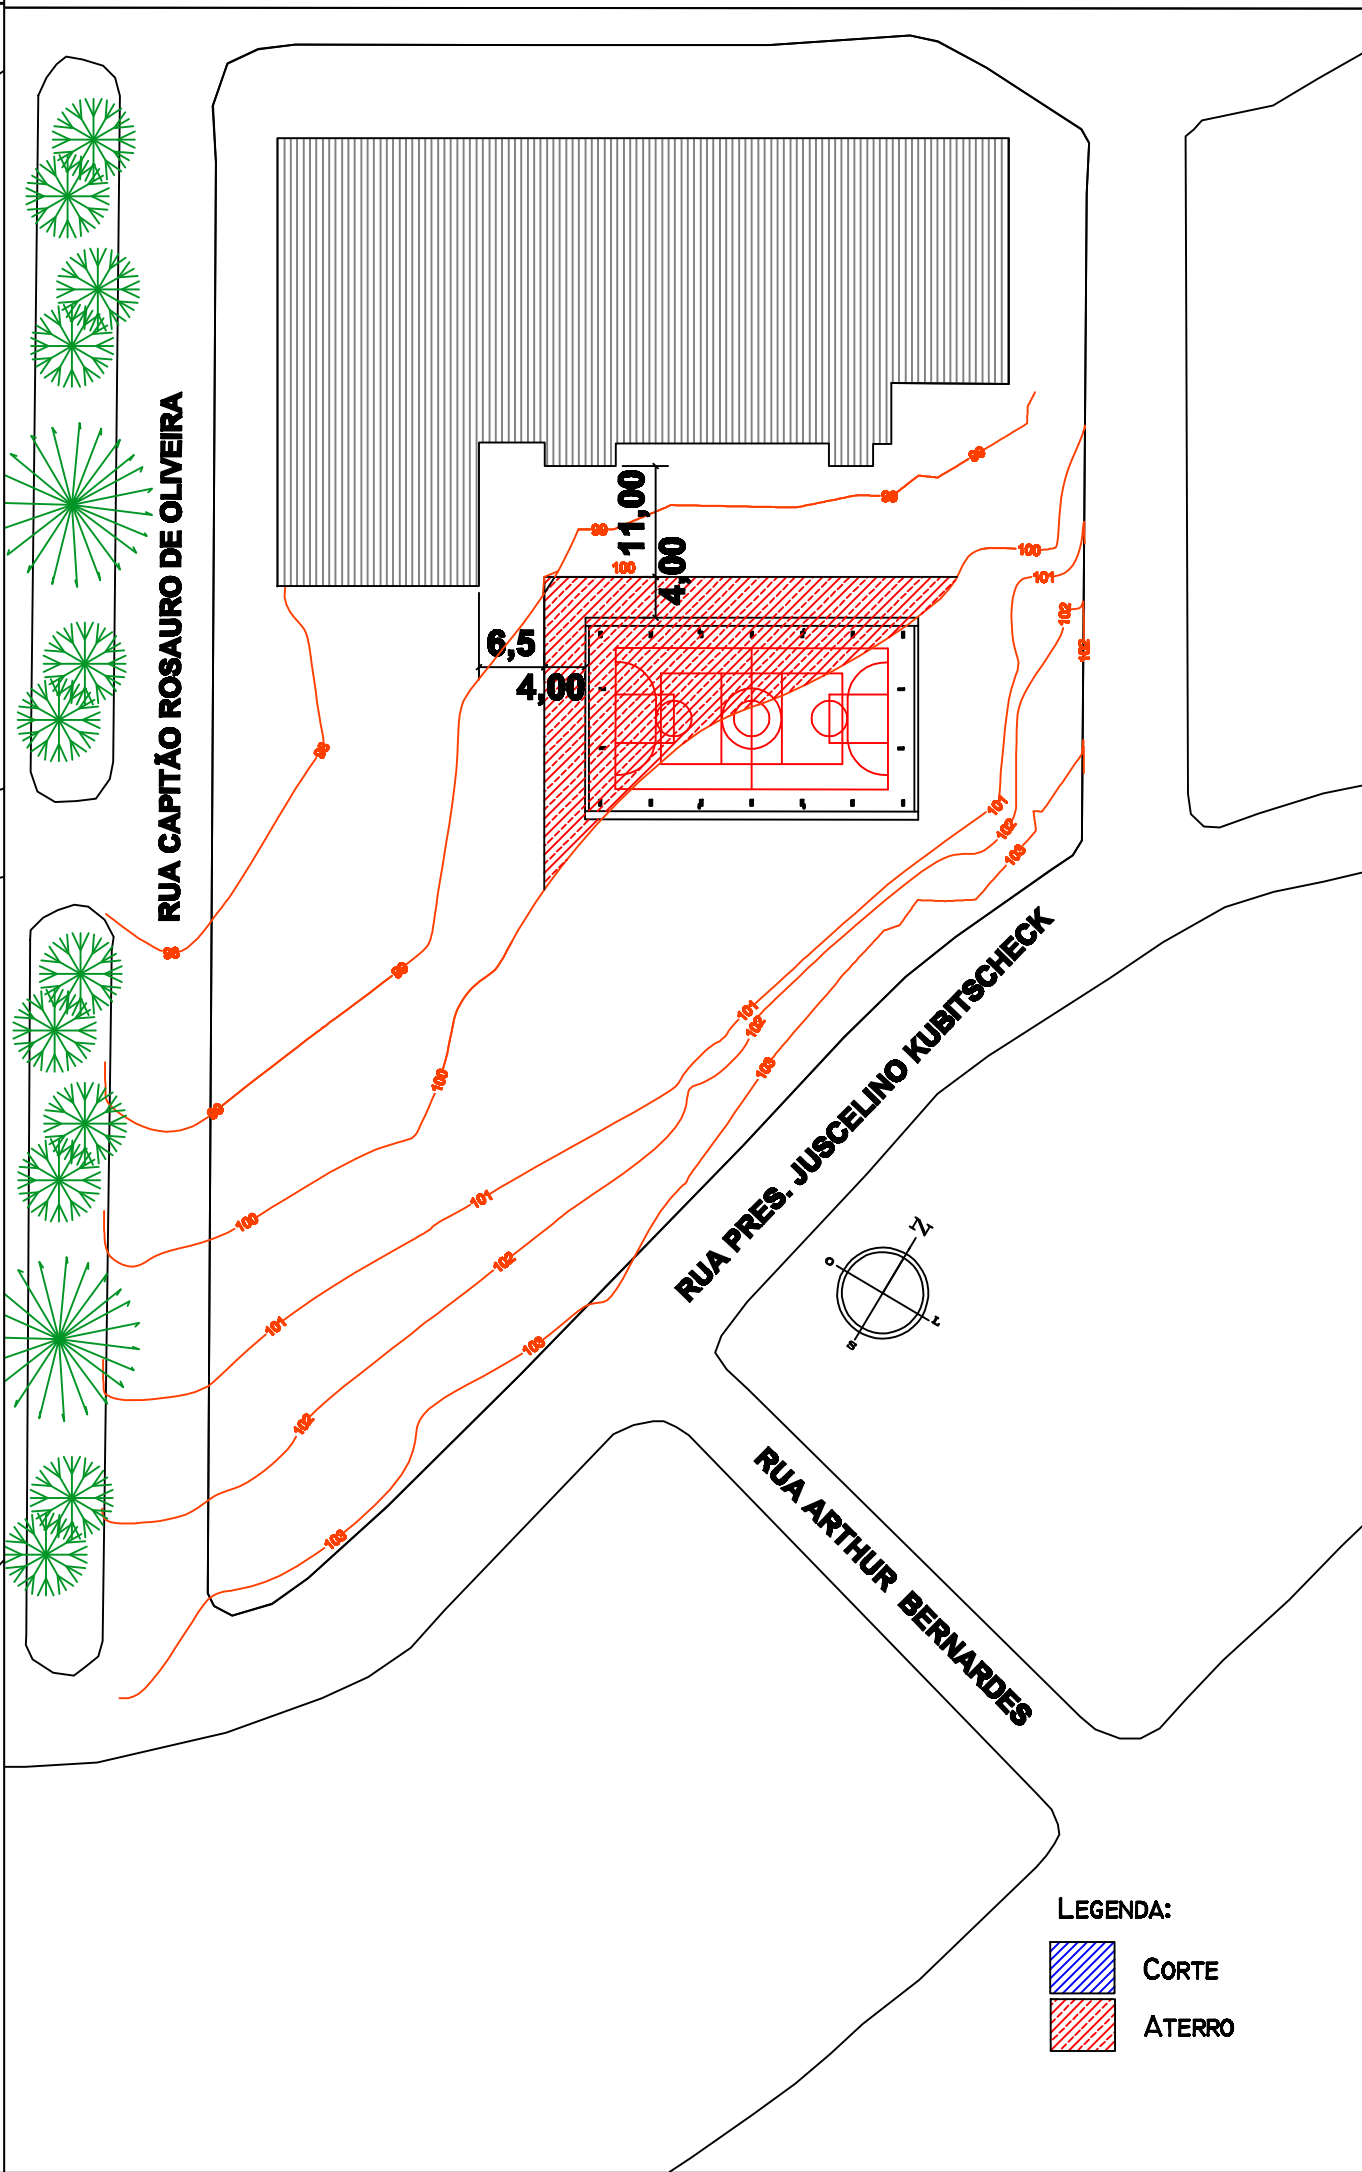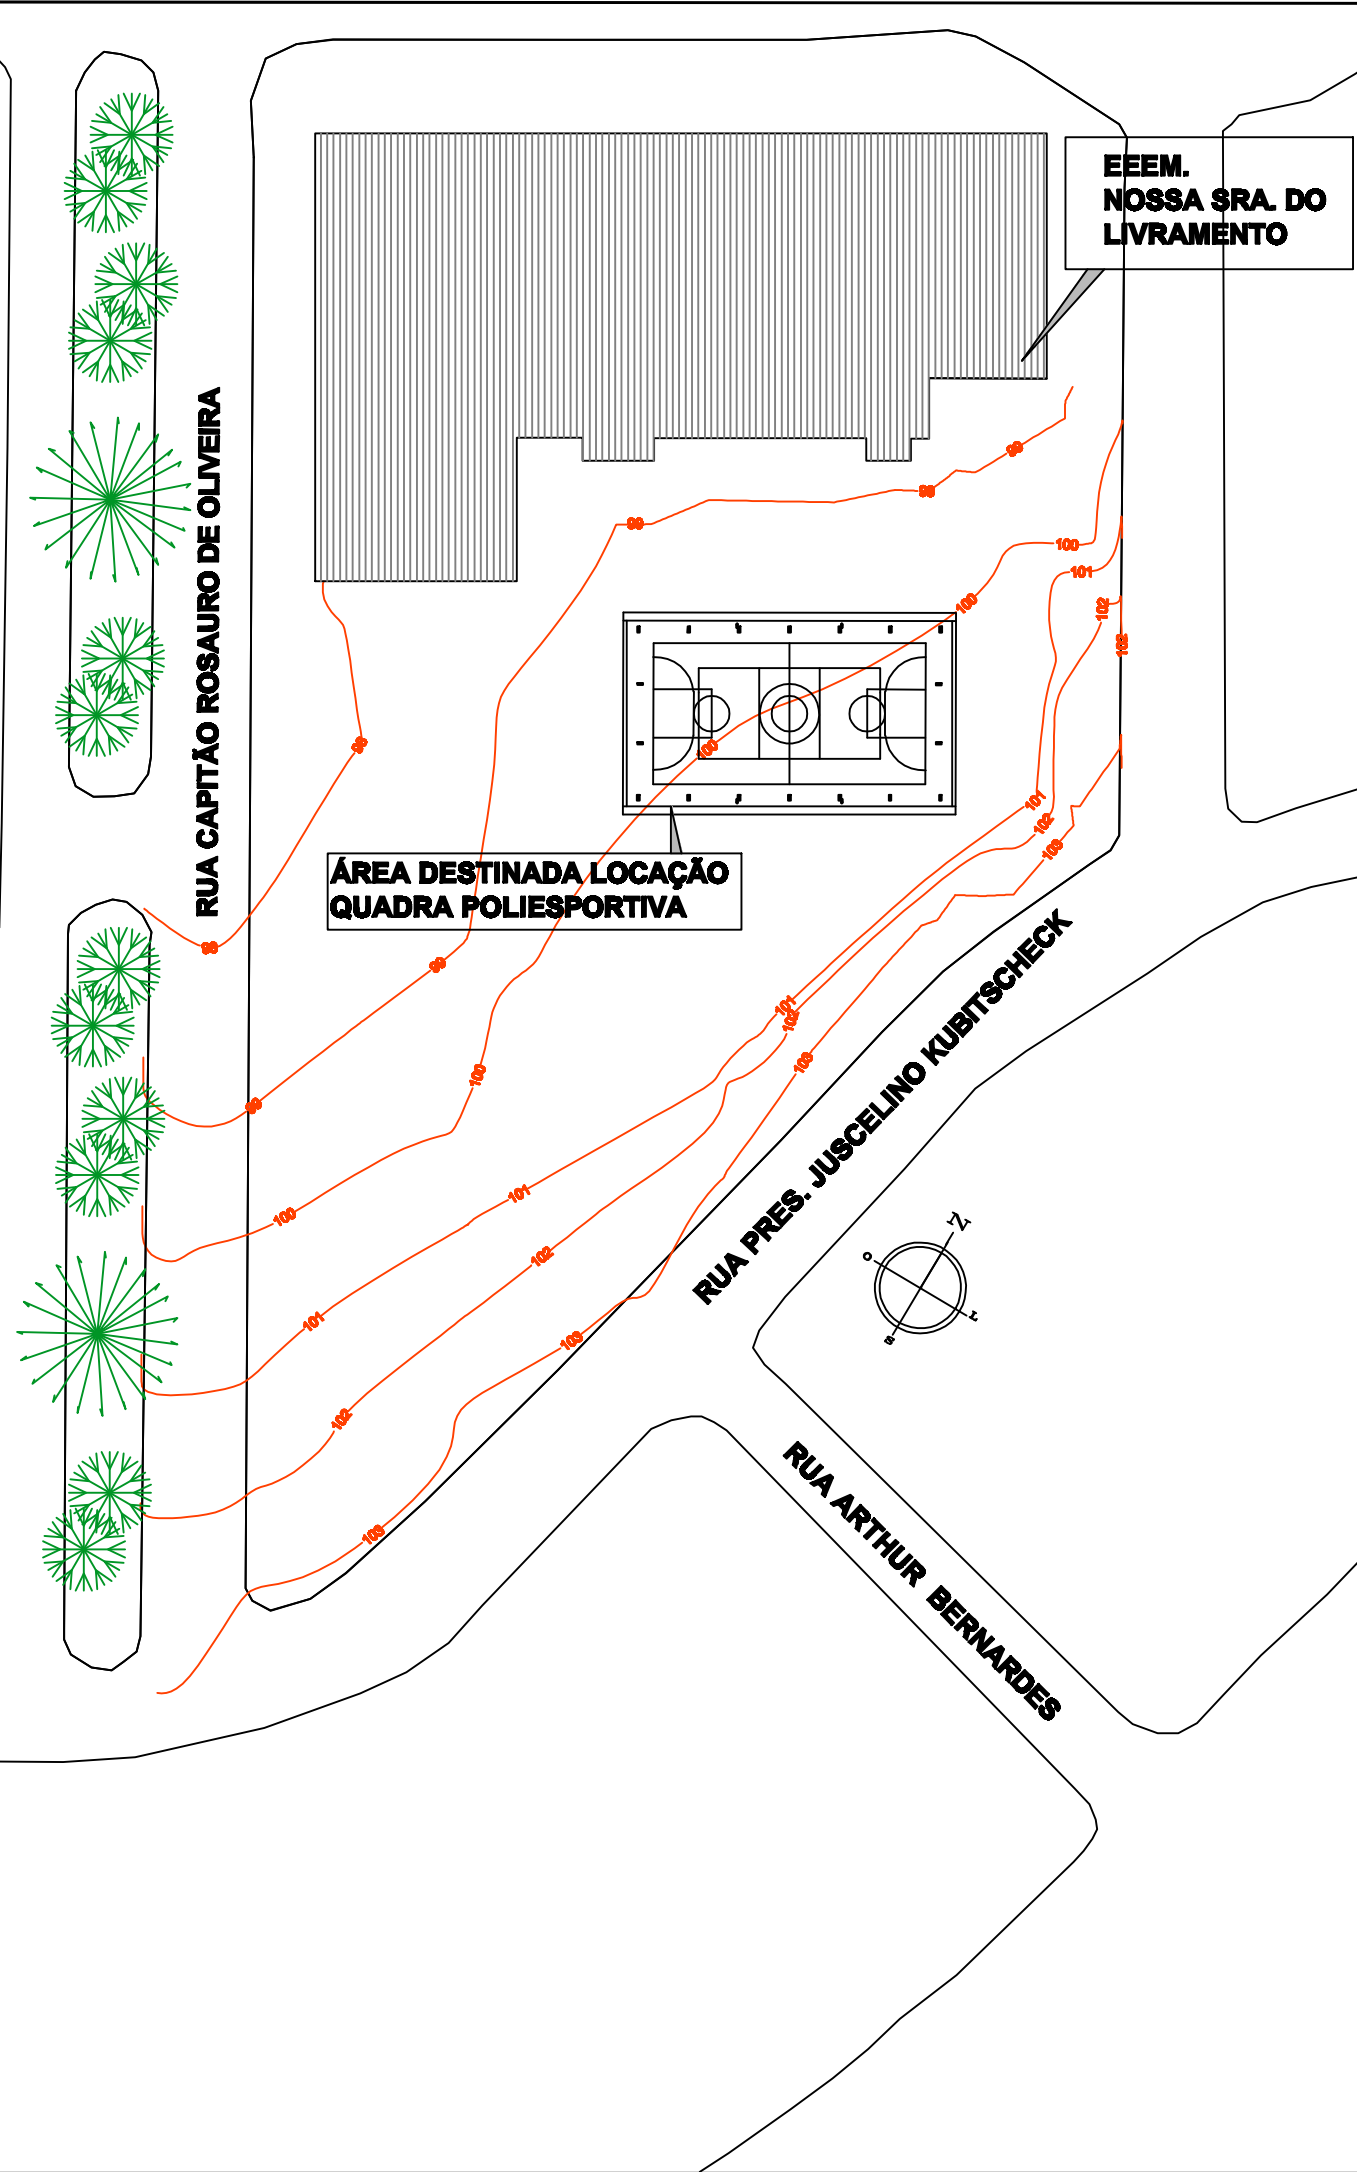

	<p>PREFEITURA MUNICIPAL DE SANT'ANA DO LIVRAMENTO CIDADE SÍMBOLO DA INTEGRAÇÃO DO MERCOSUL SECRETARIA MUNICIPAL DE EDUCAÇÃO DEPARTAMENTO DE ARQUITETURA E ENGENHARIA RUA DOS ANDRADAS, 660. FONE (55) 39681041</p>
<p>PREFEITO MUNICIPAL: SECRETÁRIA DE EDUCAÇÃO:</p>	<p>GLAUBER GULARTE LIMA PROF. MÁRIO SANTANNA</p>
<p>PROJETO:</p>	<p>PROJETO DE IMPLANTAÇÃO QUADRA POLIESPORTIVA COBERTA-EEEM.NOSSA SRA LIVRAMENTO</p>
<p>ENDEREÇO:</p>	<p>RUA FRANCISCO REVERBEL DE ARAÚJO GÓES,2107 - ARMOUR - SANT'ANA DO LIVRAMENTO - RS</p>
<p>DESCRIÇÃO PRANCHA:</p> <p>PLANIALTIMÉTRICO- CORTE/ATERRO - QUADRA POLIESPORTIVA COBERTA-EEEM NOSSA SRA. DO LIVRAMENTO COORDENADAS 30°53'26''S 55°30'11''O</p>	<p>ÁREA TERRENO: 8.855,00m² ÁREA À CONSTRUIR: 660,00m²</p>
<p>TÉCNICO:</p> <p>ANA PAULA FLORES PERES ARQUITETA E URBANISTA CAU A35723-S</p>	<p>ESCALA: 1/750</p>
	<p>DATA: 28/05/2013</p>
	<p>PRANCHA: 04</p>