


fcf	Ecs
(kgf/cm ²)	(kgf/cm ²)
250	230000

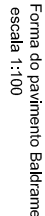

ESCALA: 1/50

FUNDACÃO PARA OS PILARES DE OITÃO

A CALDA ZUCCHI.




BARRA ROS



C/0,195 L5=3,12

FUNDACO DOS PILARES DOS ARCOS

1. $\frac{1}{2}$

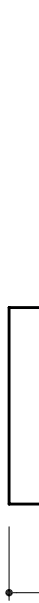

C/0,19 L5=3,12



OBSERVAÇÕES


- ## SOLO-CIMENTO

DETALHES DA FUNDAÇÃO:

PLANTA DOS BLOCOS E EIXOS

SEM ESCALA

SEM ESCALA

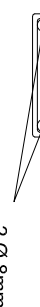


Qt = 48,00 unidades por obra

Qt = 48,00 unidades por obra

SEM ESCALA

BALDRAME - 2 X 24 METROS LINEARES

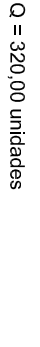

ESCALA: 1/50


ALA:1/50

BLOCOS DE 15 AO 18 (80X80X120)



BLOCOS 1 AO 14 (80X80 - 130X130-120)

BL000514014 (00A00 - 130A130-120)

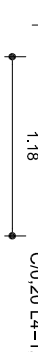

BRASIL
PAÍS RICO É PAÍS SEM POBREZA

PROJETO PADRÃO - FNDE

MUNICIPIO - UF

PROPRIETARIO

ENDEREÇO:

PROPRIETÀRI

RESP. TÉCNICO

DLFO

RA

OBSERVAÇÕES

COBERTURA DE QUADRA		
PROJETO ESTRUTURAL		
COBERTURA	COBERTURA DE QUADRA (627m²)	
CGEST - Coordenação Geral de Infraestrutura Educativa	FUNDAÇÃO DETAHES	EST
REVISÃO	ESCALA	FRANCHA
R.00	INICIADA	
R.00	DATA EMISSÃO	
R.00	JULHO/2011	02/04
FORMATO		
A2 (594 X 420)		

ESCALA DE PLUTAGEM: I	COO	YOR	PEVA	ES
1.	7	0	7	0
2.	7	0	7	0
3.	7	0	7	0
4.	7	0	7	0
5.	7	0	7	0
6.	7	0	7	0
7.	7	0	7	0
8.	8	0	8	0
9.	9	0	9	0
10.	10	0	10	0
20.	20	0	20	0
40.	40	0	40	0
60.	60	0	60	0
250.	250	0	250	0
251.	251	0	251	0
252.	252	0	252	0
253.	253	0	253	0
254.	254	0	254	0