




DETALHE DA FIXAÇÃO DO CONTAVENTAMENTO SEM ESCALA

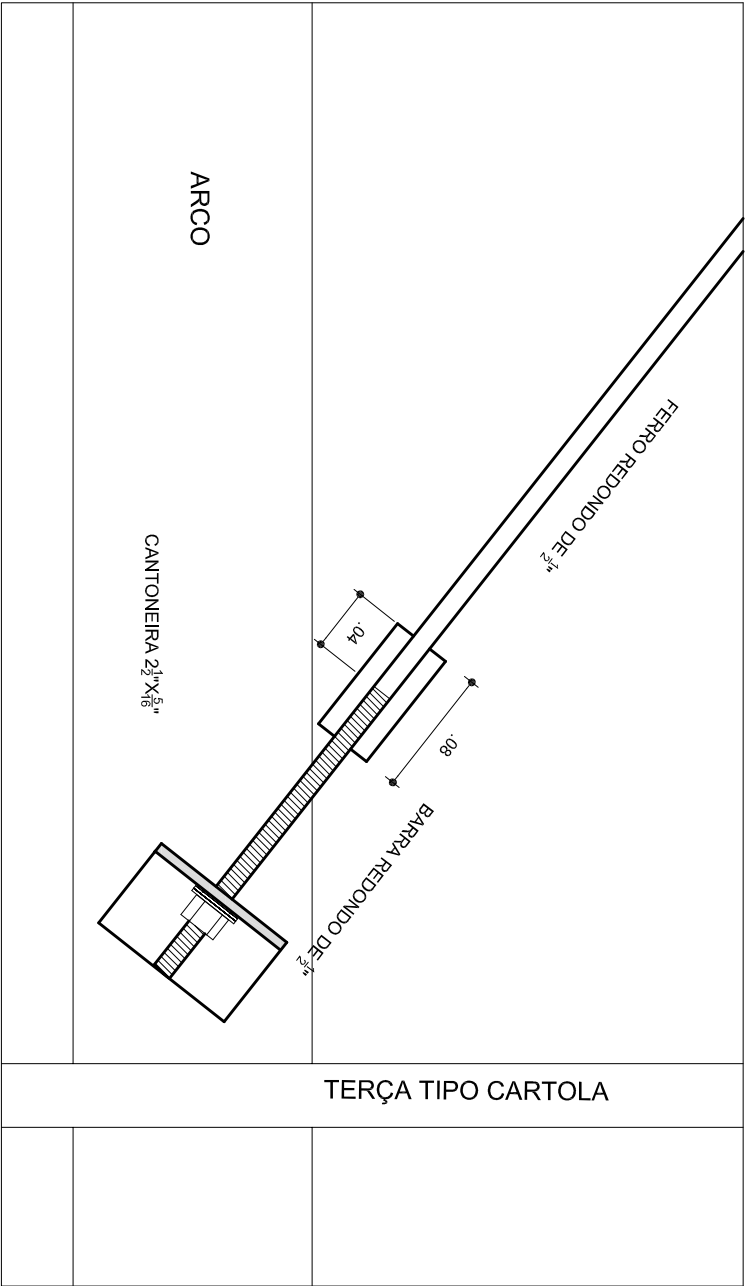


DETALHE DA MÃO FRANCESA. SEM ESCALA

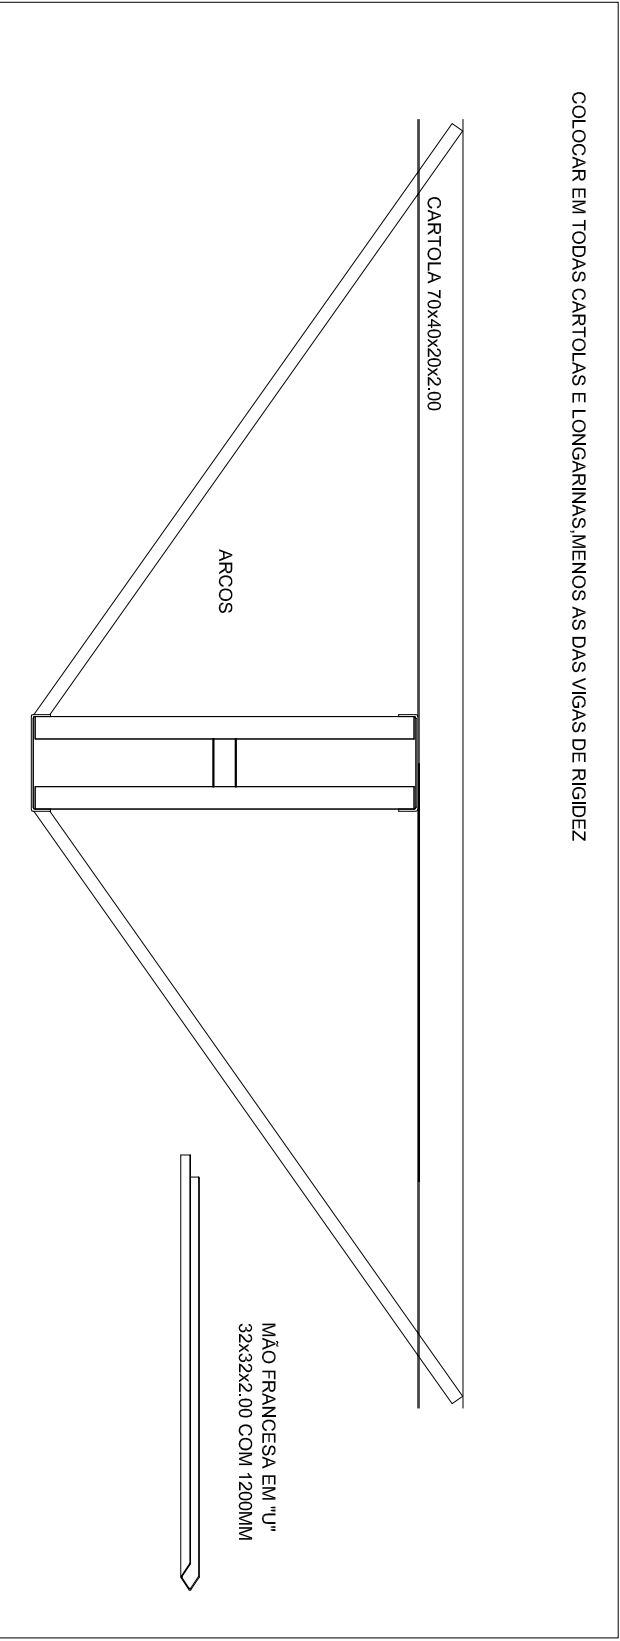

DETALHES DAS CHAPAS ESCALA: 1/10

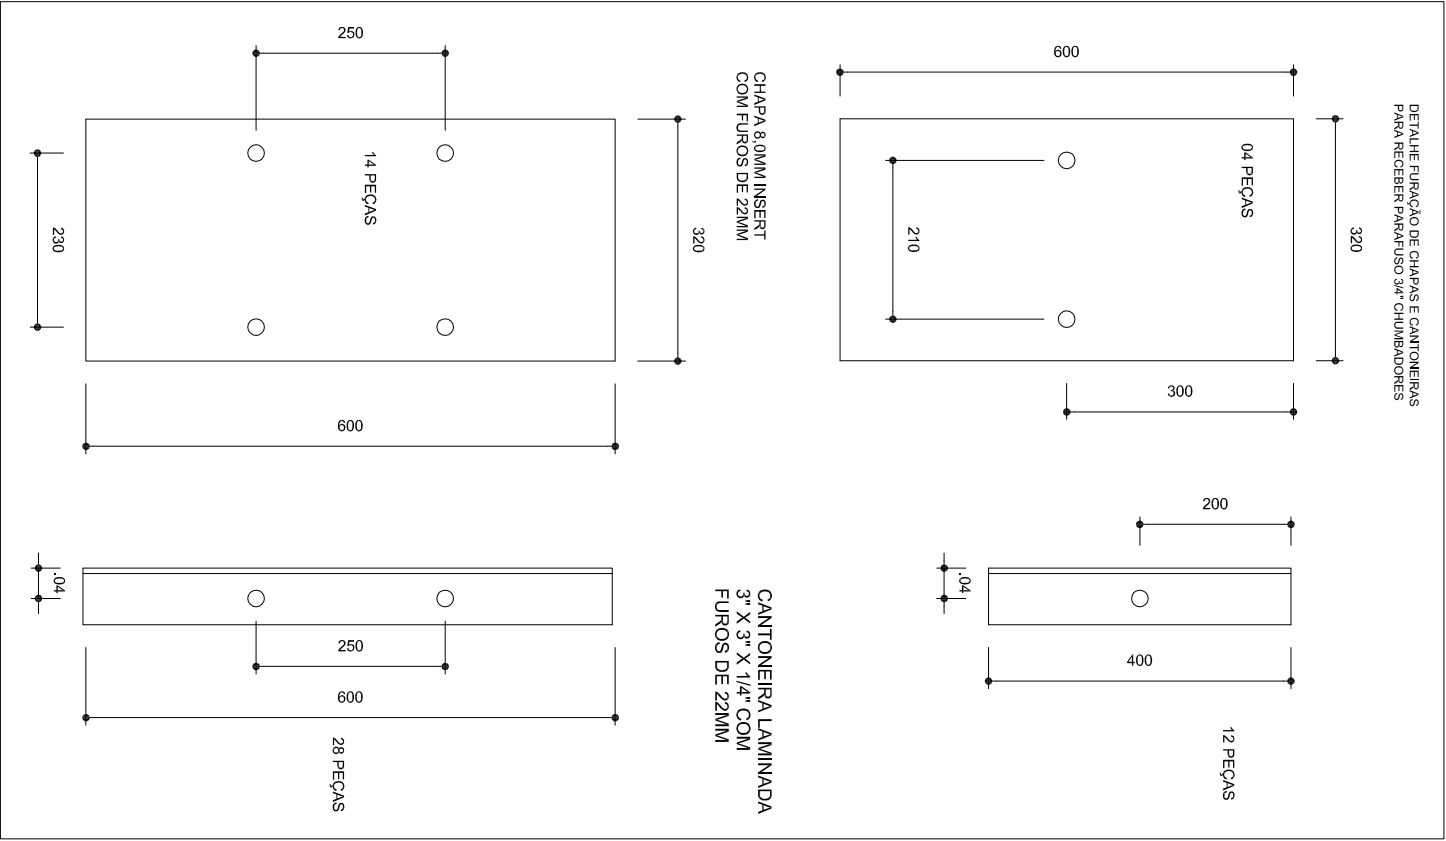

PLANTA DOS PILARES LATERAIS ESCALA 1:50

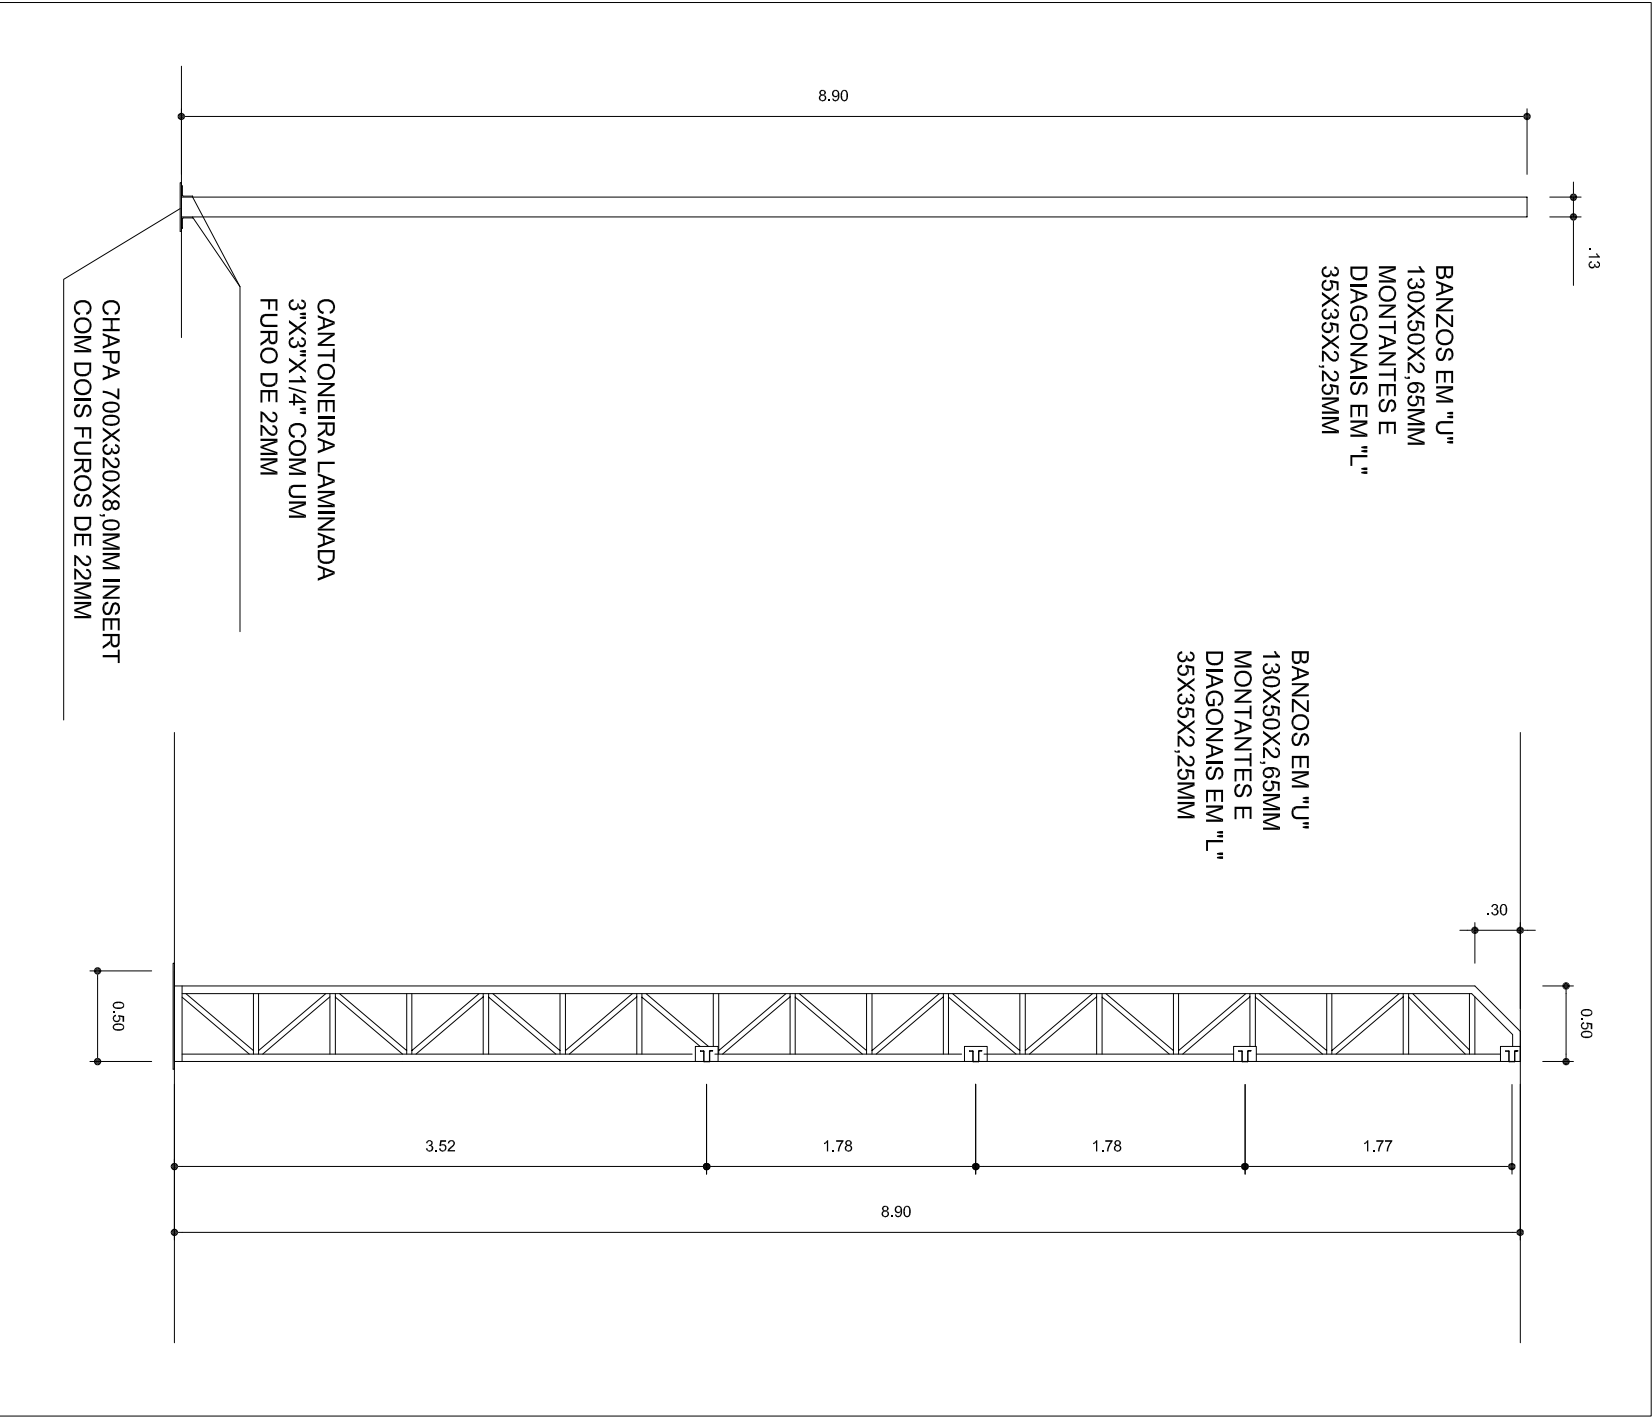

PROJETO PADRÃO - FNDE

MUNICÍPIO - UF:

PROPRIETÁRIO:

ENDEREÇO:

PROPRIETÁRIO

RESP. TÉCNICO

CREA

DLTO

CREA

RA

OBSERVAÇÕES:

COBERTURA DE QUADRA PROJETO ESTRUTURAL

COORDENAÇÃO
CGEST - Coordenação
Geral de Infraestrutura
Educatonal

COBERTURA DE QUADRA (627m²)
ESTRUTURA METÁLICA
DETALHES

EST

FORMATO A2 (694 X 420)

REVISÃO
R.00
R.00

ESCALA
INDICADA
JULHO/2011

PRANCHA
04/04