



DETALHAMENTO
FERRAGEM ESTRUTURAL



FUNDAÇÕES QUADRA
ESTACAS profundidade: 1 m

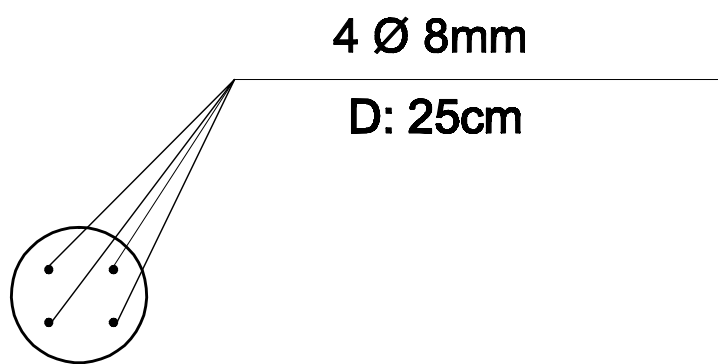


DETALHAMENTO MALHA DE FERRO
DO PISO QUADRA

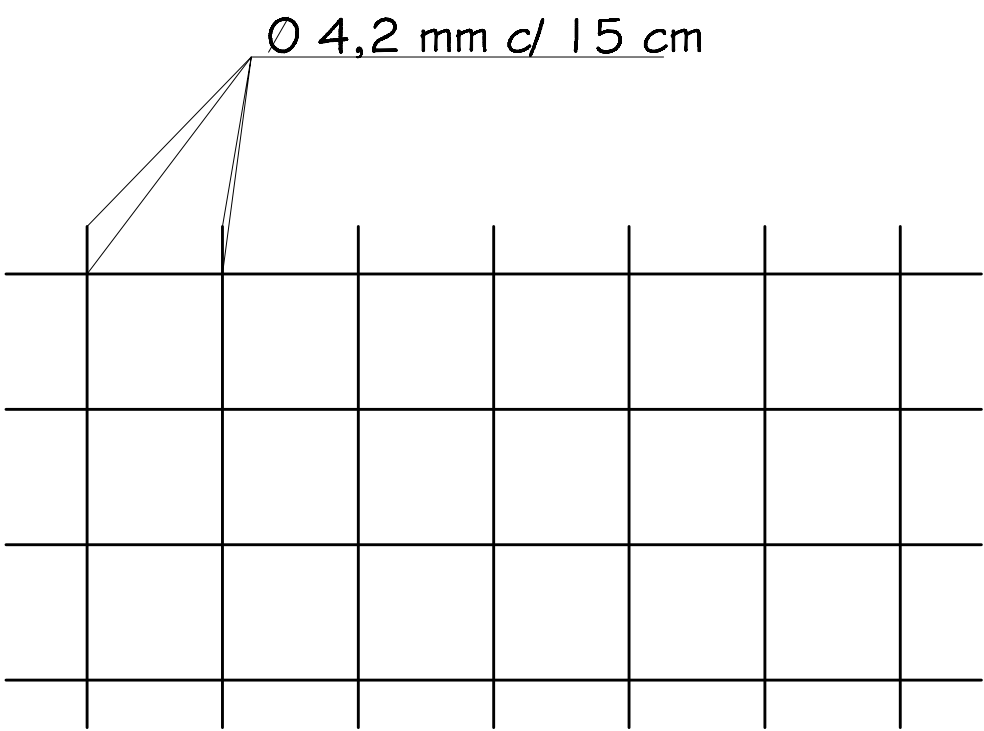


VIGA DE BALDRAME

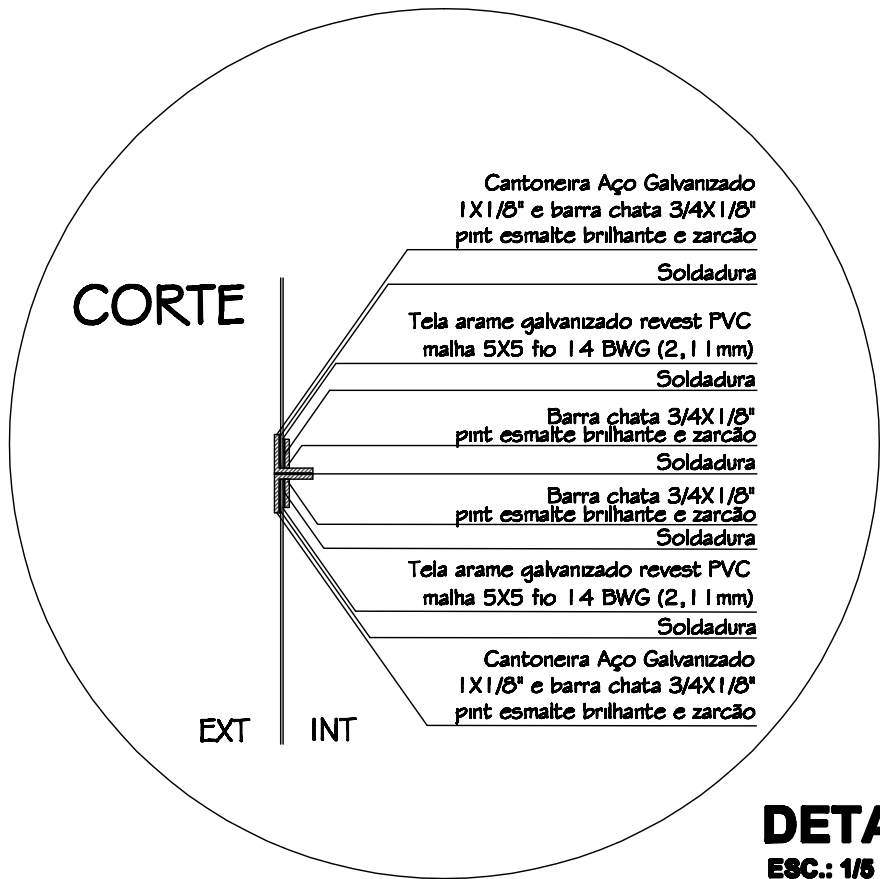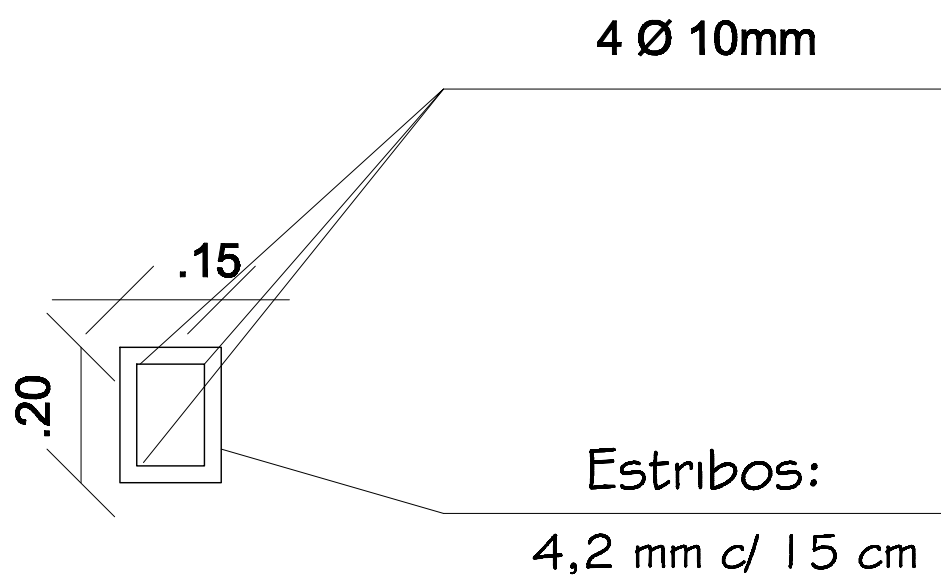

DETALHE 1
ESC.: 1/5

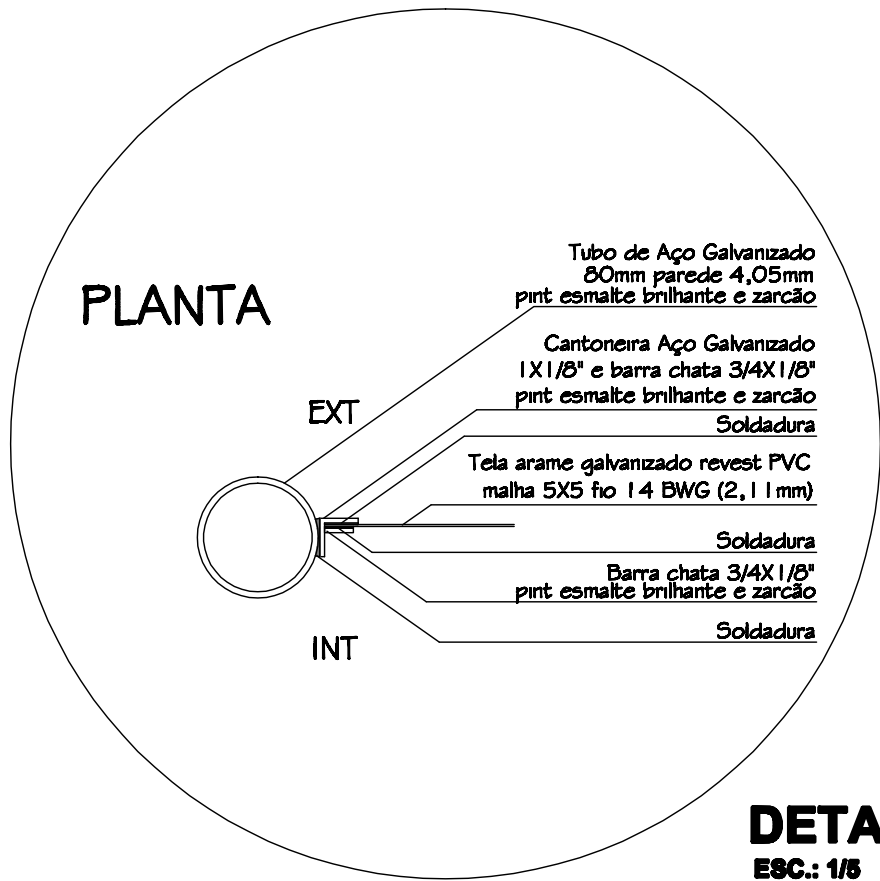

DETALHE 2
ESC.: 1/5

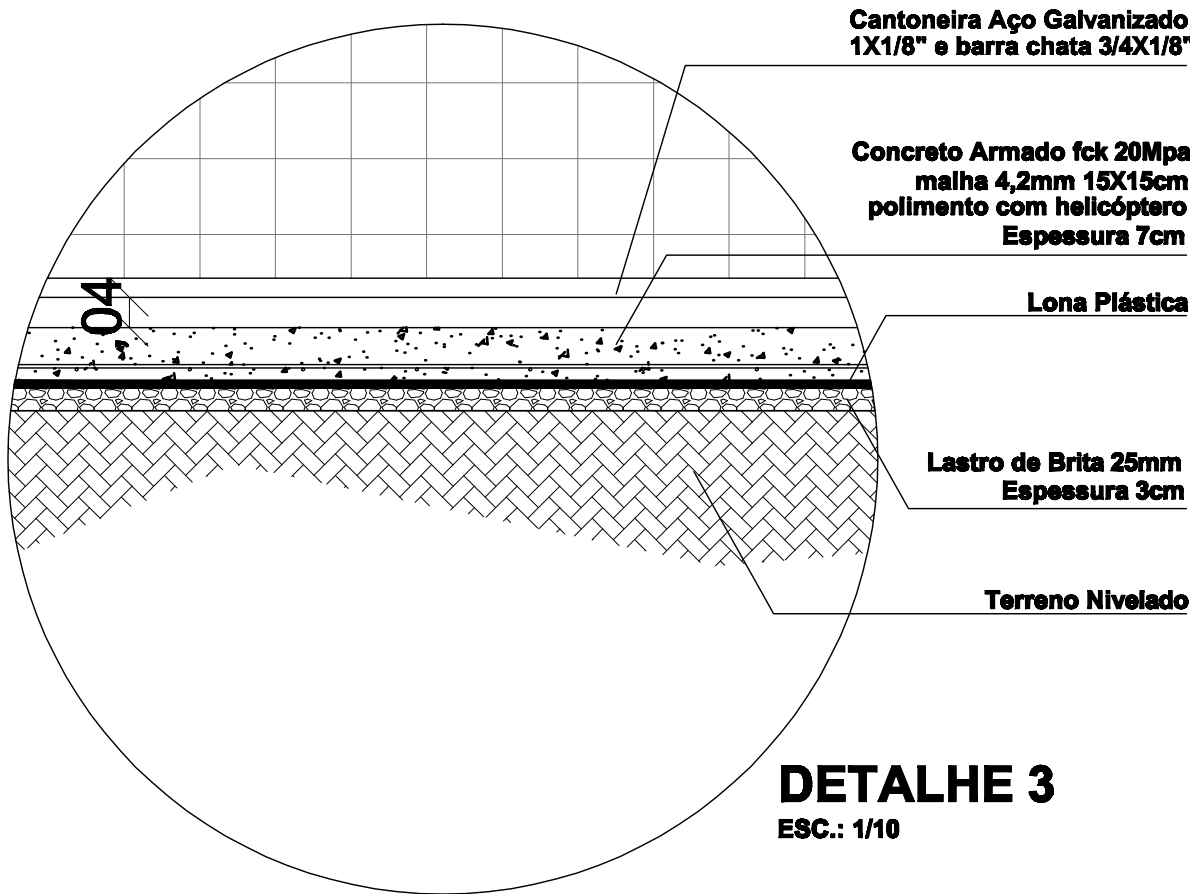

PREFEITURA MUNICIPAL DE SANTANA DO LIVRAMENTO
SEPLAMA - SECRETARIA DE PLANEJAMENTO E MEIO AMBIENTE
DEPARTAMENTO DO PLANO DIRETOR
RUA SETE DE SETEMBRO, 515. CEP 97573-471. FONE: (55) 3968-1126

OBRA:

QUADRA POLIESPORTIVA ARMOUR

ENDEREÇO:

RUA SERAFIM GARCIA DOS SANTOS - PRAÇA JOÃO PAULO II - ARMOUR

PROJETO:

DETALHAMENTOS
ARQUITETÔNICO

PRANCHA:

AO4/04

RESPONSÁVEL TÉCNICO:

Eng. Civil Flávio R. Ribeiro Fernandes CREA RS 175.797

ÁREA CONSTRUÍDA: 660,00 m²

ÁREA TERRENO: -

MATRÍCULA: -

ESCALA:

1:10/1:5

DATA:

05/11/13