



## RAMPAS - ACESSIBILIDADE

REBAIXO: TRAVESSIA DE PEDESTRES

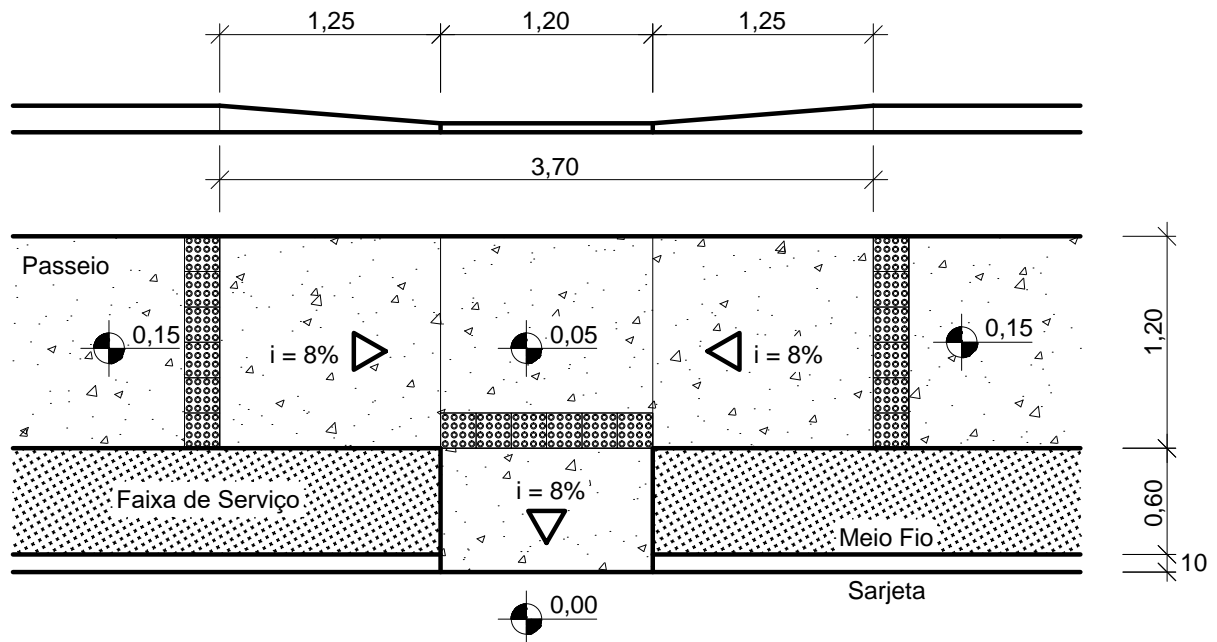

 Piso Podotátil de Alerta (20x20) - Posição: Antes das Rampas



**PREFEITURA MUNICIPAL DE SANT'ANA DO LIVRAMENTO**  
**SMO - SECRETARIA MUNICIPAL DE OBRAS**  
**DEPARTAMENTO TÉCNICO**

RUA DOM PEDRO II, 401 - CEP 97.577-010 - FONE: (55) 3968-1090

### PROJETO DE CALÇADAS - RAMPAS ACESSIBILIDADE

OBRA: PASSEIO PÚBLICO  
LOCAL: AVENIDA CAMILO ALVES GISLER

COORDENADAS  
INÍCIO: 30°52'59,82" S; 55°29'16,01" O  
FIM: 30°52'23,90" S; 55°29' 1,75" O

PREFEITO: GLAUBER GULARTE LIMA  
SECRETÁRIO DE OBRAS: VICTOR ECHEVESTE ASEFF

Responsável Técnico  
Miguel Ângelo Peres Pereira  
CREA: RS 107.435

PREFEITO MUNICIPAL  
Glauber Gularte Lima

EXTENSÃO: 4.228,20m  
LARGURA: 1,20m  
ÁREA: 5.073,84m<sup>2</sup>

ESCALA:  
1:2000

DATA:  
04/11/2015

PRANCHA:  
D - 01

DESENHISTA:  
Miguel