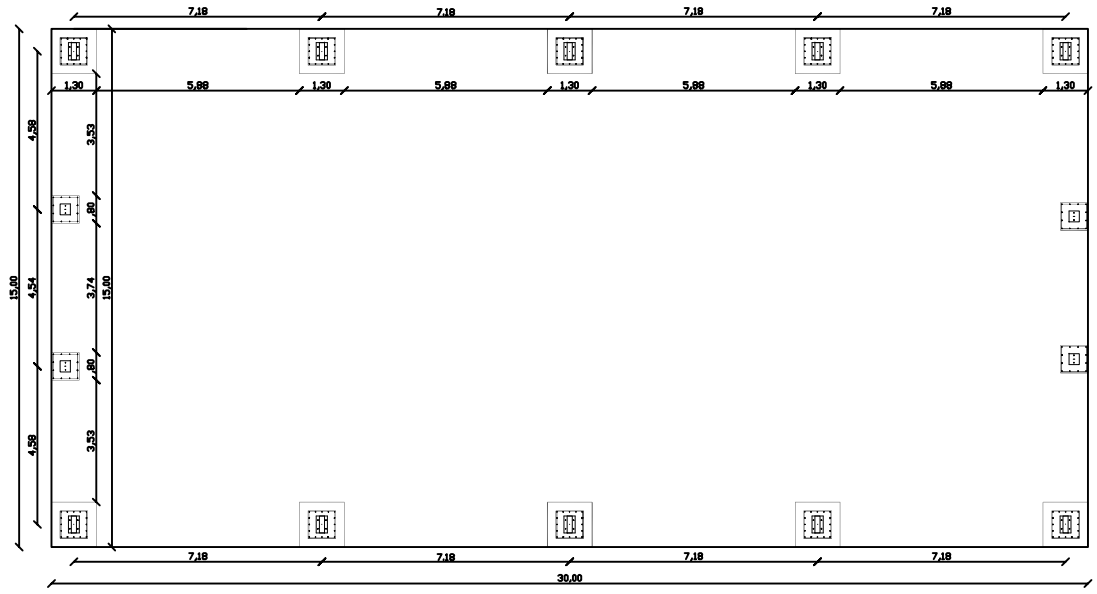

PLANTA DOS BLOCOS FIXOS DE BALDRAME
ESCALA 1:75

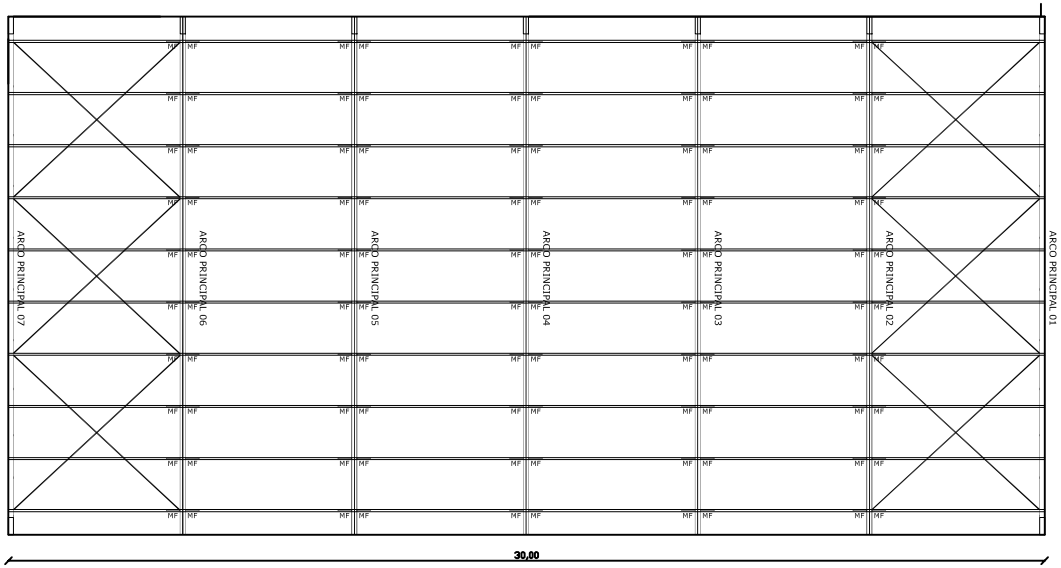

PLANTA DE COBERTURA
ESCALA 1:75

DETALHES DA FUNDAÇÃO :BLOCOS DA FUNDAÇÃO
ESCALA S/ESCALA
FUNDAÇÃO PARA OS PILARES DE EITAO
BLOCOS DE 15 AO 18(80X80X120)CONFORME A RESISTENCIA DO SOLO HAVERA EXECUÇÃO DE UMA BROCA DE 25CMDE DIAMETRO,ARMADO COM FERRO Φ 8,0MM E Φ 4,2MM ESTRIBADOS CADA 20 CM.

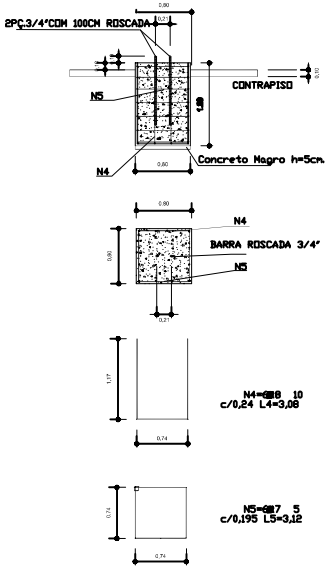

BLOCOS 1 AO 14(80X80-130X130-120) CONFORME A RESISTENCIA DO SOLO DEVERÁ SER EXECUTADA 2 ESTACAS BROCAS 25CM DE DIAMETRO, ARMADO COM FERRO Φ 8,0MM E Φ 4,2MM ESTRIBADOS COM 20CM. NA PROFUNDIDADE DE 3,00MTS.

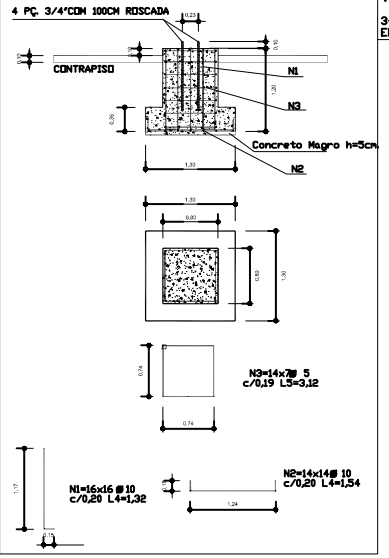

OBSERVAÇÕES:

1-CURAR O CONCRETO COM AGUA EM PELO MENOS 7 DIAS CONSECUTIVOS.

2-COMPACTAR O FUNDO DA VALA

3-O REATERRO DA VALA SERÁ EM SOLO-CIMENTO

DETALHES DA FUNDAÇÃO:
PLANTA DOS BLOCOS E EIXOS DE BALDRAME

1)BROCAS- 0,15X 0,15X 2,00m
SEM ESCALA

6 unidades por obra

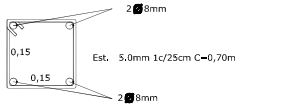

Q=8,00 unidades por obra
Qt=48,00 unidades por obra

2)BALDRAME
SEM ESCALA

BALDRAME - 2X24METROS LINEARES

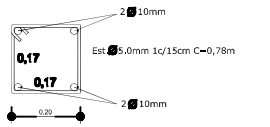

Q=320,00 unidades

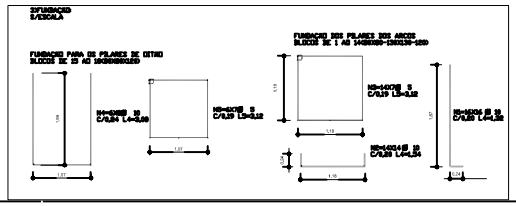

PREFEITURA MUNICIPAL DE SANT'ANA DO LIVRAMENTO
CIDADE SÍMBOLO DA INTEGRAÇÃO DO MERCOSUL
SECRETARIA MUNICIPAL DE PLANEJAMENTO E MEIO AMBIENTE
NUPE - NÚCLEO DE PROJETOS ESTRATÉGICOS
Rua SETE DE SETEMBRO, Nº 915 - Fone (55) 3242 8127

PROPRIETÁRIO:PREFEITURA MUNICIPAL DE SANT'ANA DO LIVRAMENTO

ENDEREÇO:RUA RIVADÁVIA CORRÊA ,858

MUNICÍPIO – UF: SANT'ANA DO LIVRAMENTO – RS

PREFEITO MUNICIPAL: GLAUBER GUIARTE LIMA

PROPRIETÁRIO

FLÁVIO RIBEIRO FERNANDES
Engenheiro Civil
CREA -176.787

OBSERVAÇÕES:
OBRA DESTINADA À CONSTRUÇÃO DA QUADRA POLIESPORTIVA DA ESCOLA PACHECO PRATES
RUA JORNALISTA MARIO TOSCANO BARBOSA, 335 – BAIRRO WILSON
SANT'ANA DO LIVRAMENTO – RS

PROJETO ARQUITETÔNICO

COORDENAÇÃO: NUPE - NÚCLEO DE PROJETOS ESPECIAIS	QUADRA POLIESPORTIVA EMEF PROFº PACHECO PRATES PROJETO ESTRUTURAL	EST
ÁREA INSTITUCIONAL		PRANCHA 01/01
ÁREA TERRENO	ÁREA CONSTRUÍDA: 450,00M²	DATA EMISSÃO JUNHO/2016