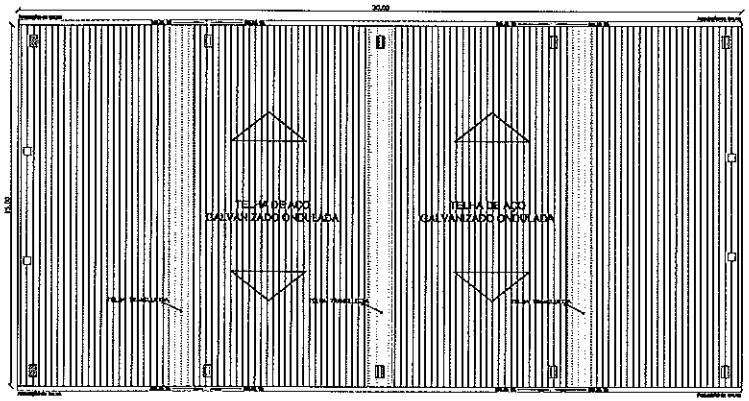

PLANTA DE COBERTURA

ESCALA 1:175

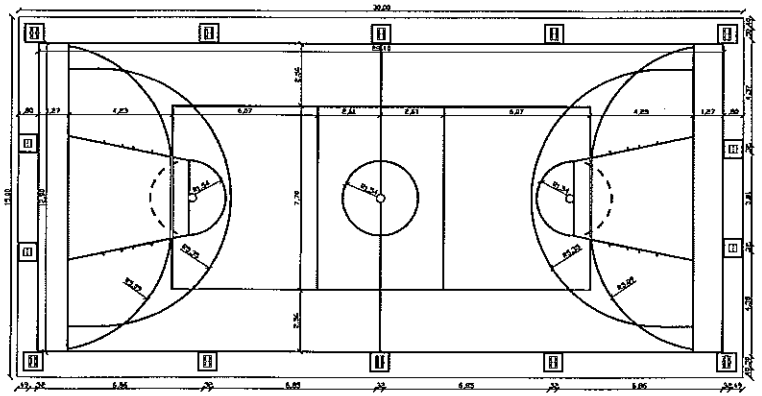

PLANTA BAIXA - QUADRA

PREFEITURA MUNICIPAL DE SANTANA DO LIVRAMENTO

PROPRIETÁRIO/PREFEITURA MUNICIPAL DE SANTANA DO LIVRAMENTO

RESPONSÁVEL TÉCNICO

MUNICÍPIO – UF: SANTANA DO LIVRAMENTO – RS

PROJETO MUNICIPAL ELABORADO POR

RESPONSÁVEL TÉCNICO

ENDEREÇO DA OBRA

OBRA: REFORMA E CONSTRUÇÃO DE QUADRA POLIESPORTIVA DA ESCOLA MUNICIPAL PADRE FRANCISCO PRATES
RUA JORNALISTA SÉRGIO TORCHIO BARBOSA, 338 – BAIRRO WILSON
SANTANA DO LIVRAMENTO – RS

PROJETO ARQUITETÔNICO

QUADRA POLIESPORTIVA
ESCOLA MUNICIPAL PADRE FRANCISCO PRATES
PLANTA DE COBERTURA E PLANTA BAIXA

ARQ

02/04