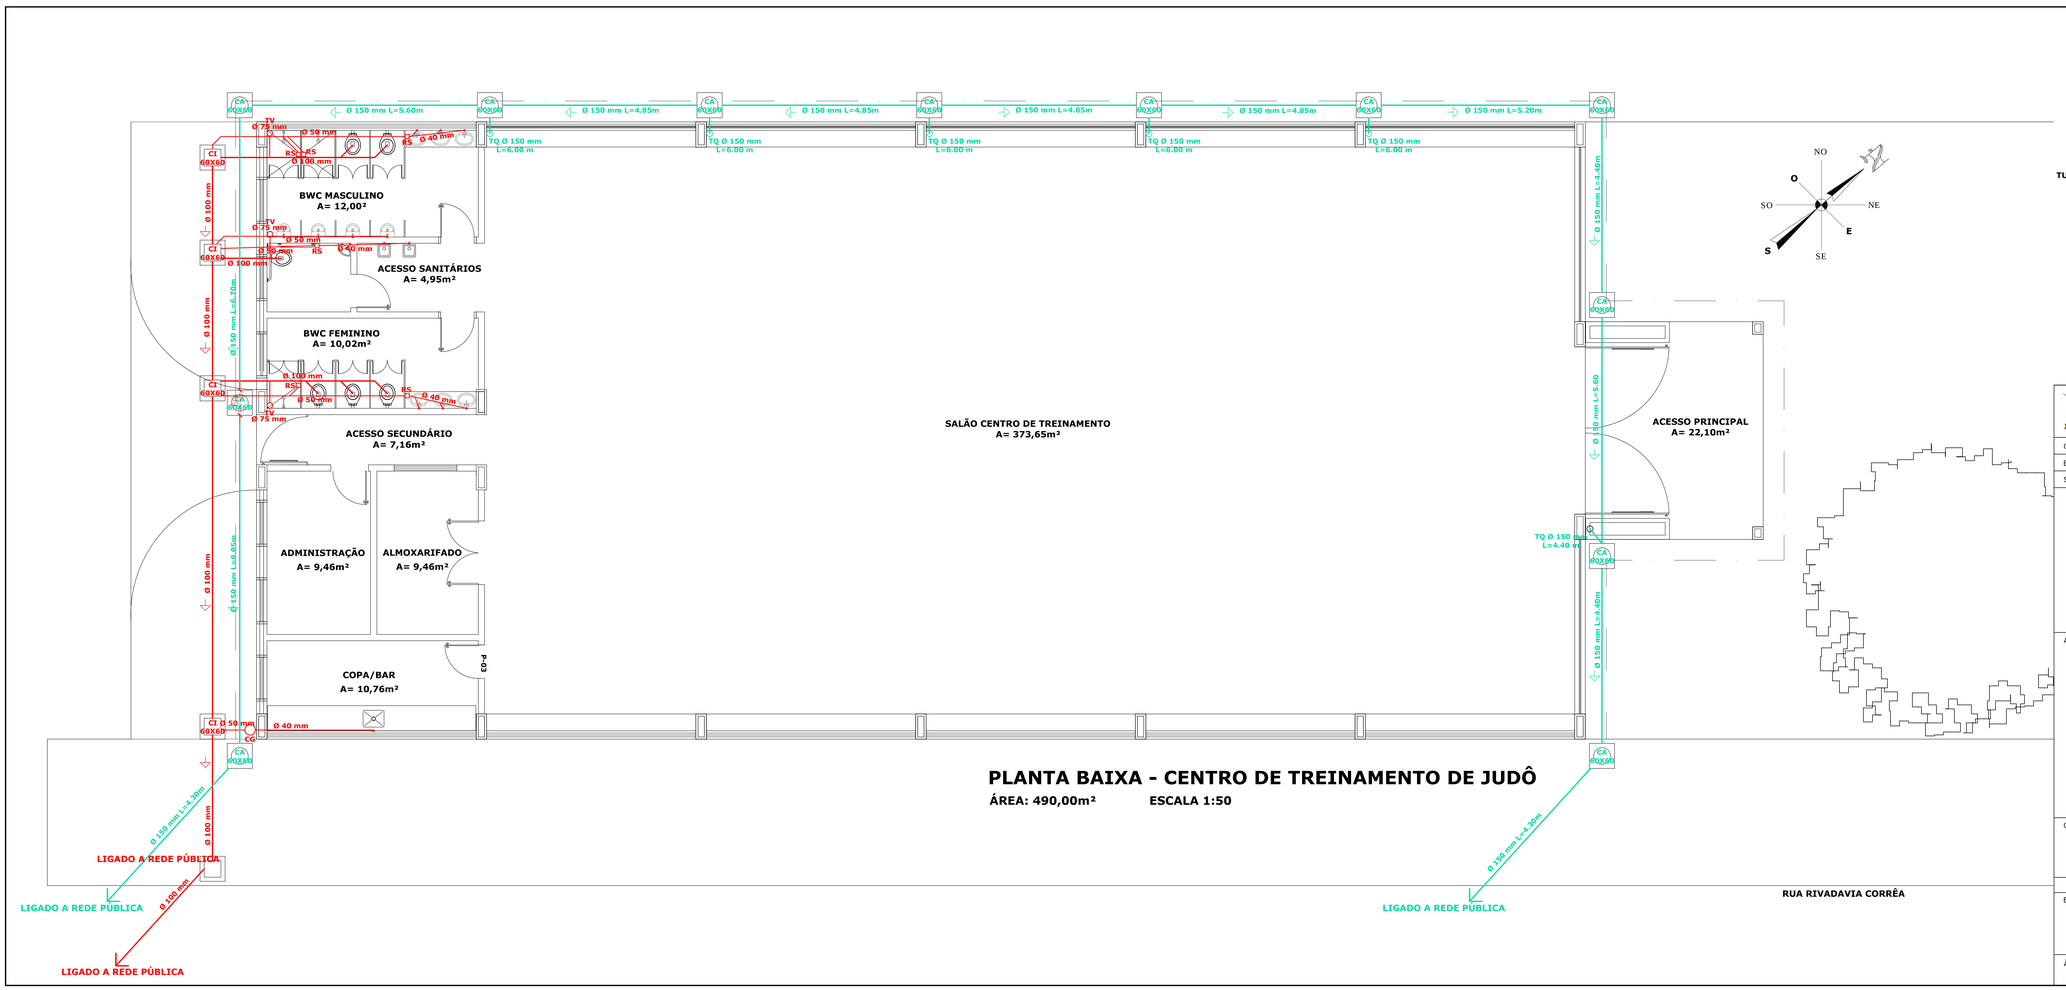

PLANTA BAIXA - CENTRO DE TREINAMENTO DE JUDÔ

ÁREA: 490,00m² **ESCALA 1:50**

SIMBOLOGIA

REDE DE ESGOTO SANITÁRIO		REDE PLUVIAL	
CAIXA DE AREIA	CI 60X60	CAIXA DE AREIA	CA 60X60
TUBO Ø100mm		TUBO Ø100mm	
TUBO Ø50mm		TUBO Ø150mm	
TUBO Ø40mm		TUBO DE QUEDA Ø100mm	TQ Ø 100 mm
TUBO DE VENTILAÇÃO Ø75mm	TV Ø 75 mm		
CAIXA DE GORDURA	CG		
RALO SIFONADO	RS		

PREFEITURA MUNICIPAL DE SANT'ANA DO LIVRAMENTO
CIDADE SÍMBOLO DA INTEGRAÇÃO DO MERCOSUL
SECRETARIA MUNICIPAL DE PLANEJAMENTO E MEIO AMBIENTE
DEPD - DEPARTAMENTO DE PLANO DIRETOR
RUA SETE DE SETEMBRO, Nº 515 - FONE (55) 3968-1126

OBRA:	CENTRO DE TREINAMENTO DE JUDÔ - SANT'ANA DO LIVRAMENTO
ENDEREÇO:	RUA RIVADÁVIA CORREIA, ESQUINA COM ALDROVANDO SANTANA
SEC. DE PLANEJ.:	MARI ELISABETH TRINDADE MACHADO

PREFEITO MUNICIPAL SOLIMAR CHAROPEN GONÇALVES

RESPONSÁVEL TÉCNICO MIGUEL ÂNGELO PERES PEREIRA
ENGENHEIRO CIVIL - CREA RS 107.435

RESPONSÁVEL TÉCNICO PAULO ROGÉRIO KRUG
ARQUITETO - CAU RS A19197-3

APROVAÇÕES:

OBSERVAÇÕES:

OBRA DESTINADA A ACOLHER O CENTRO DE TREINAMENTO DE JUDÔ.
CONSTRUÇÃO EM CONCRETO PRÉ-MOLDADO
CENTRO DE TREINAMENTO ESPORTIVO

PROJETO ESGOTO SANITÁRIO E PROJETO PLUVIAL

ESCALA:	PRANCHA:	
1:50	PLANTA BAIXA	E ESGOTO

ÁREA DO LOTE:	ÁREA CONSTRUÍDA:	DATA:	PRANCHA:
743,30m²	490,00m²	11/05/2017	07/11