


DETALHE ESPERAS P/LIGAÇÕES DE GÁS

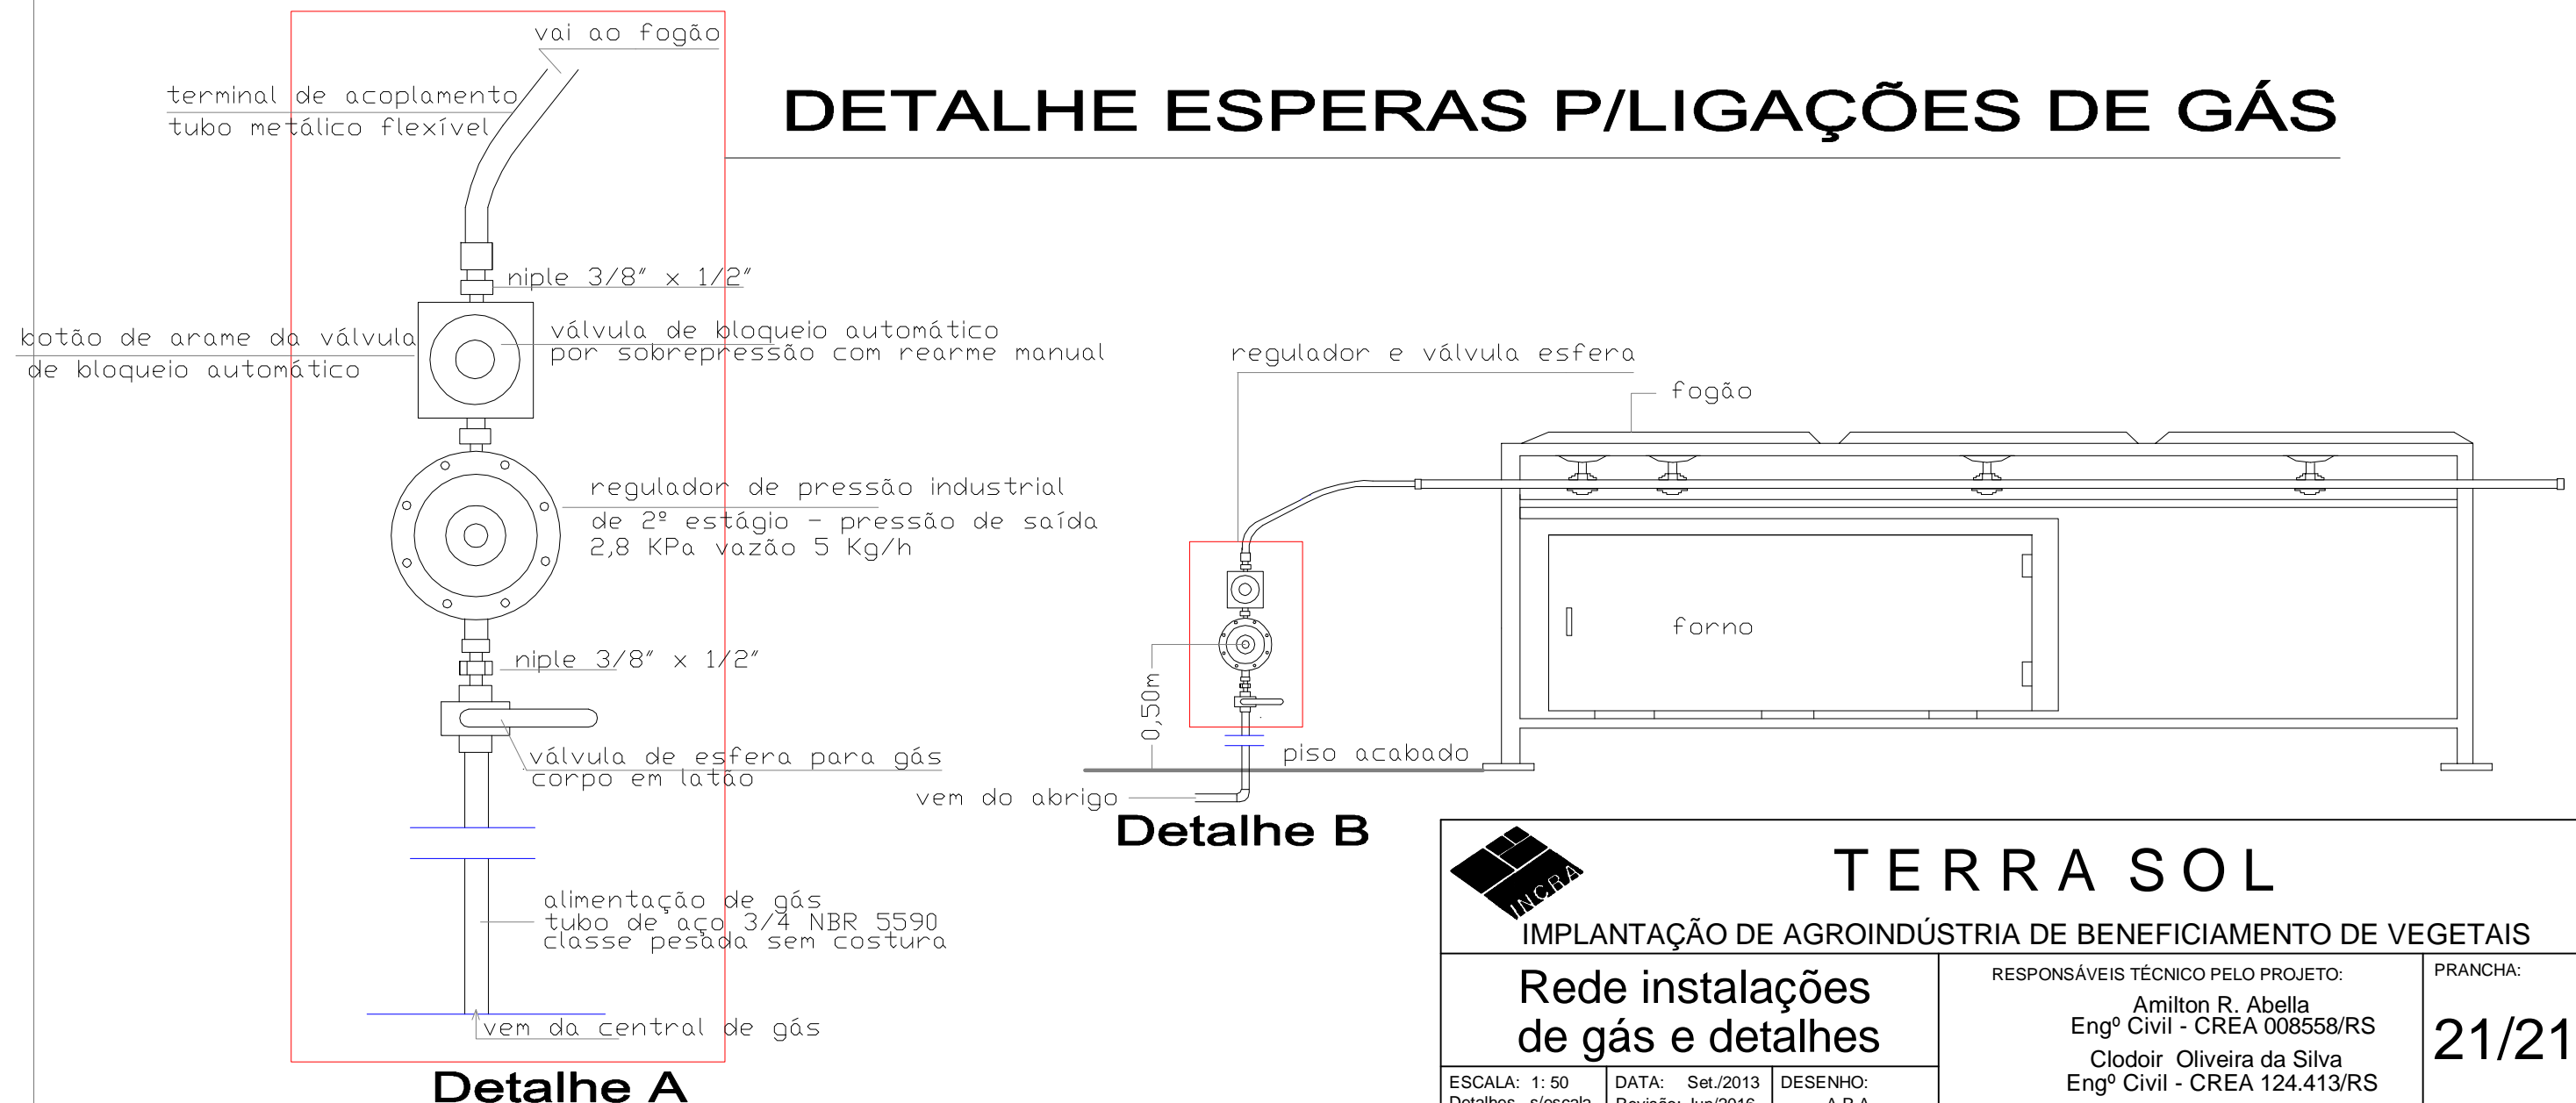

TERRA SOL

IMPLANTAÇÃO DE AGROINDÚSTRIA DE BENEFICIAMENTO DE VEGETAIS

Rede instalações
de gás e detalhes

RESPONSÁVEIS TÉCNICO PELO PROJETO:

Amilton R. Abella
Engº Civil - CREA 008558/RS
Clodoir Oliveira da Silva
Engº Civil - CREA 124.413/RS

PRANCHA:

21/21

ESCALA: 1: 50
Detalhes s/escala

DATA: Set./2013
Revisão: Jun/2016

DESENHO:
A.R.A.