


FACHADA DE FUNDOS



FACHADA DA EXPEDIÇÃO

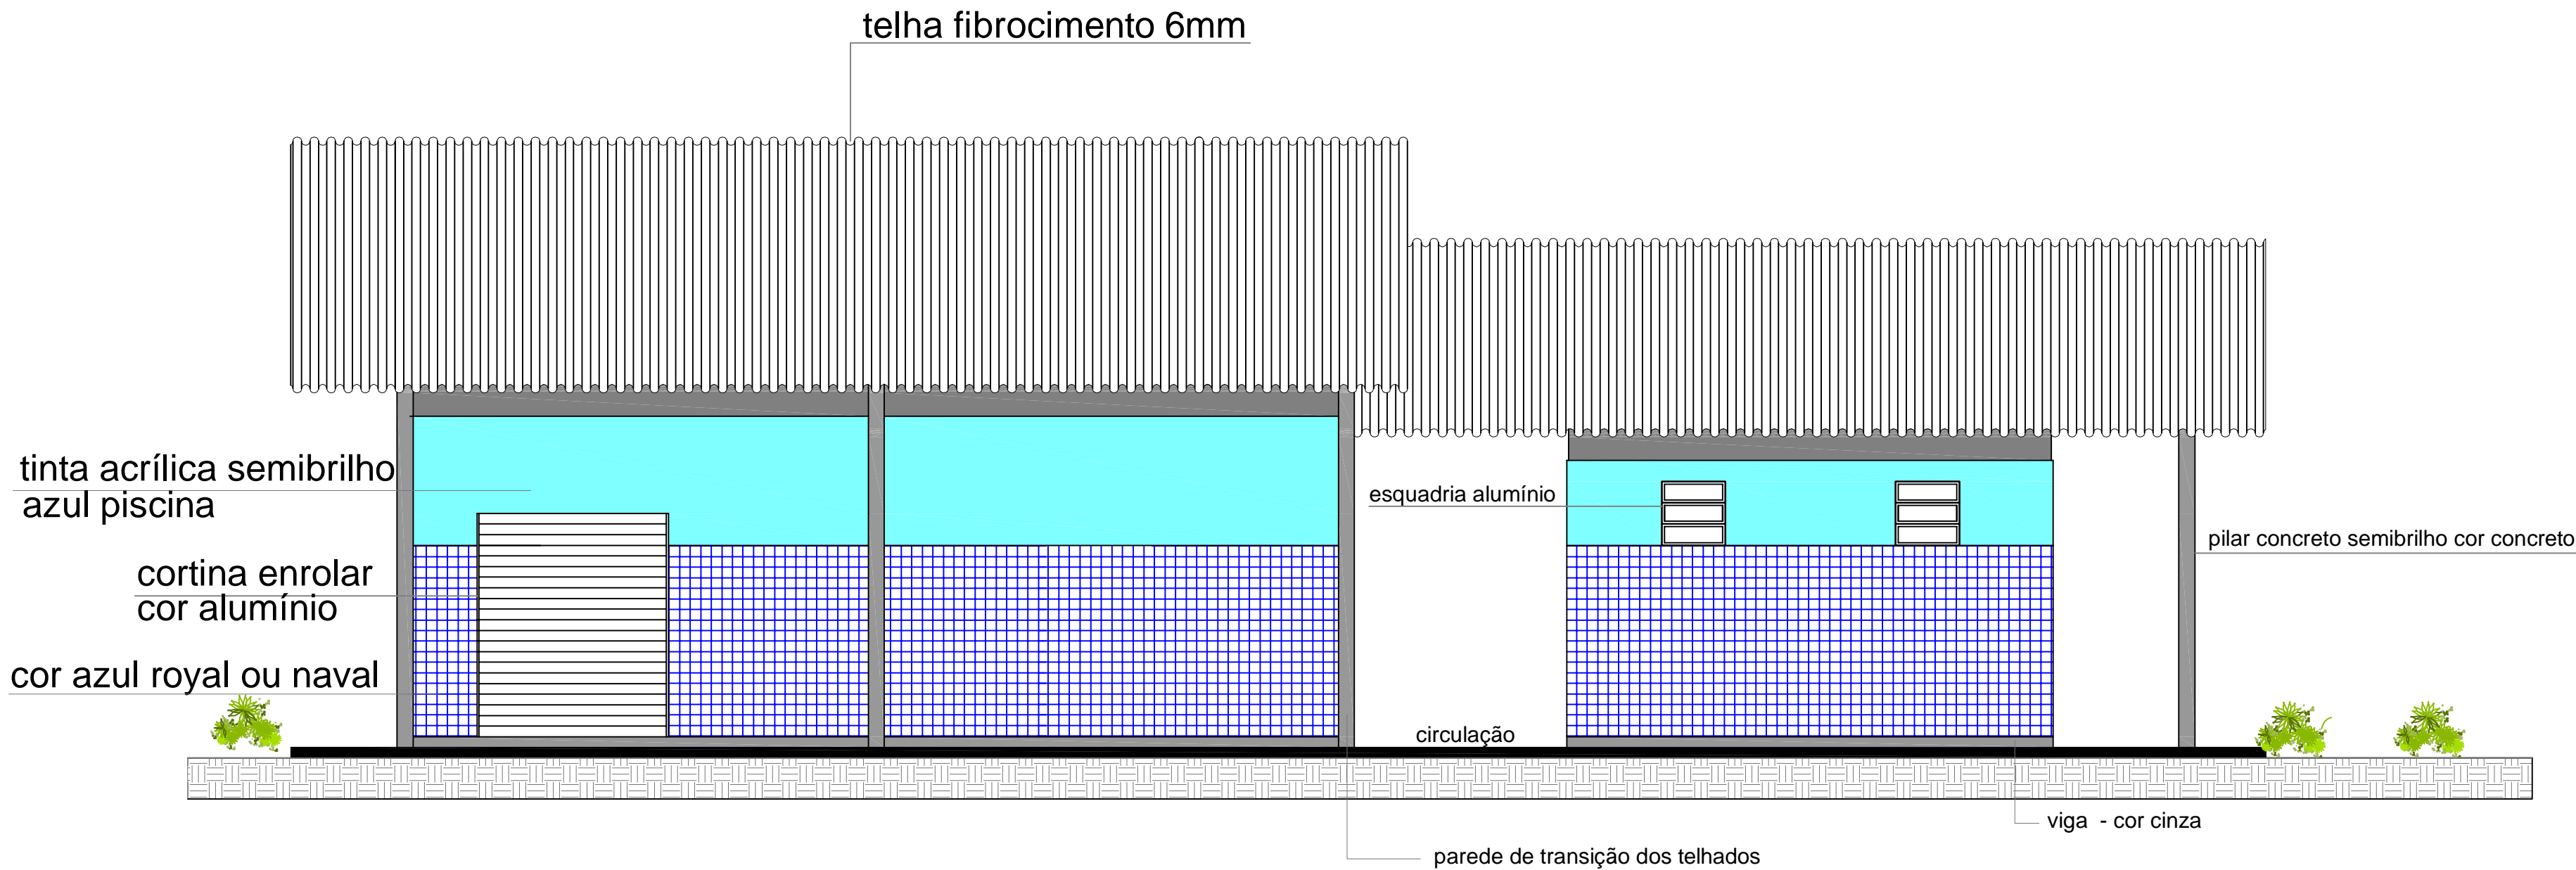

TERRA SOL

IMPLANTAÇÃO DE AGROINDÚSTRIA DE BENEFICIAMENTO DE VEGETAIS

FACHADAS LATERAIS

RESPONSÁVEIS TÉCNICO PELO PROJETO:  
Amilton R. Abella  
Engº Civil - CREA 008558/RS  
Clodoir Oliveira da Silva  
Engº Civil - CREA 124.413/RS

PRANCHA:

03/21

ESCALA:  
1:50

DATA: Set./2013  
Revisão: Jun/2016

DESENHO:  
A.R.A.