


FACHADA LATERAL PRODUÇÃO

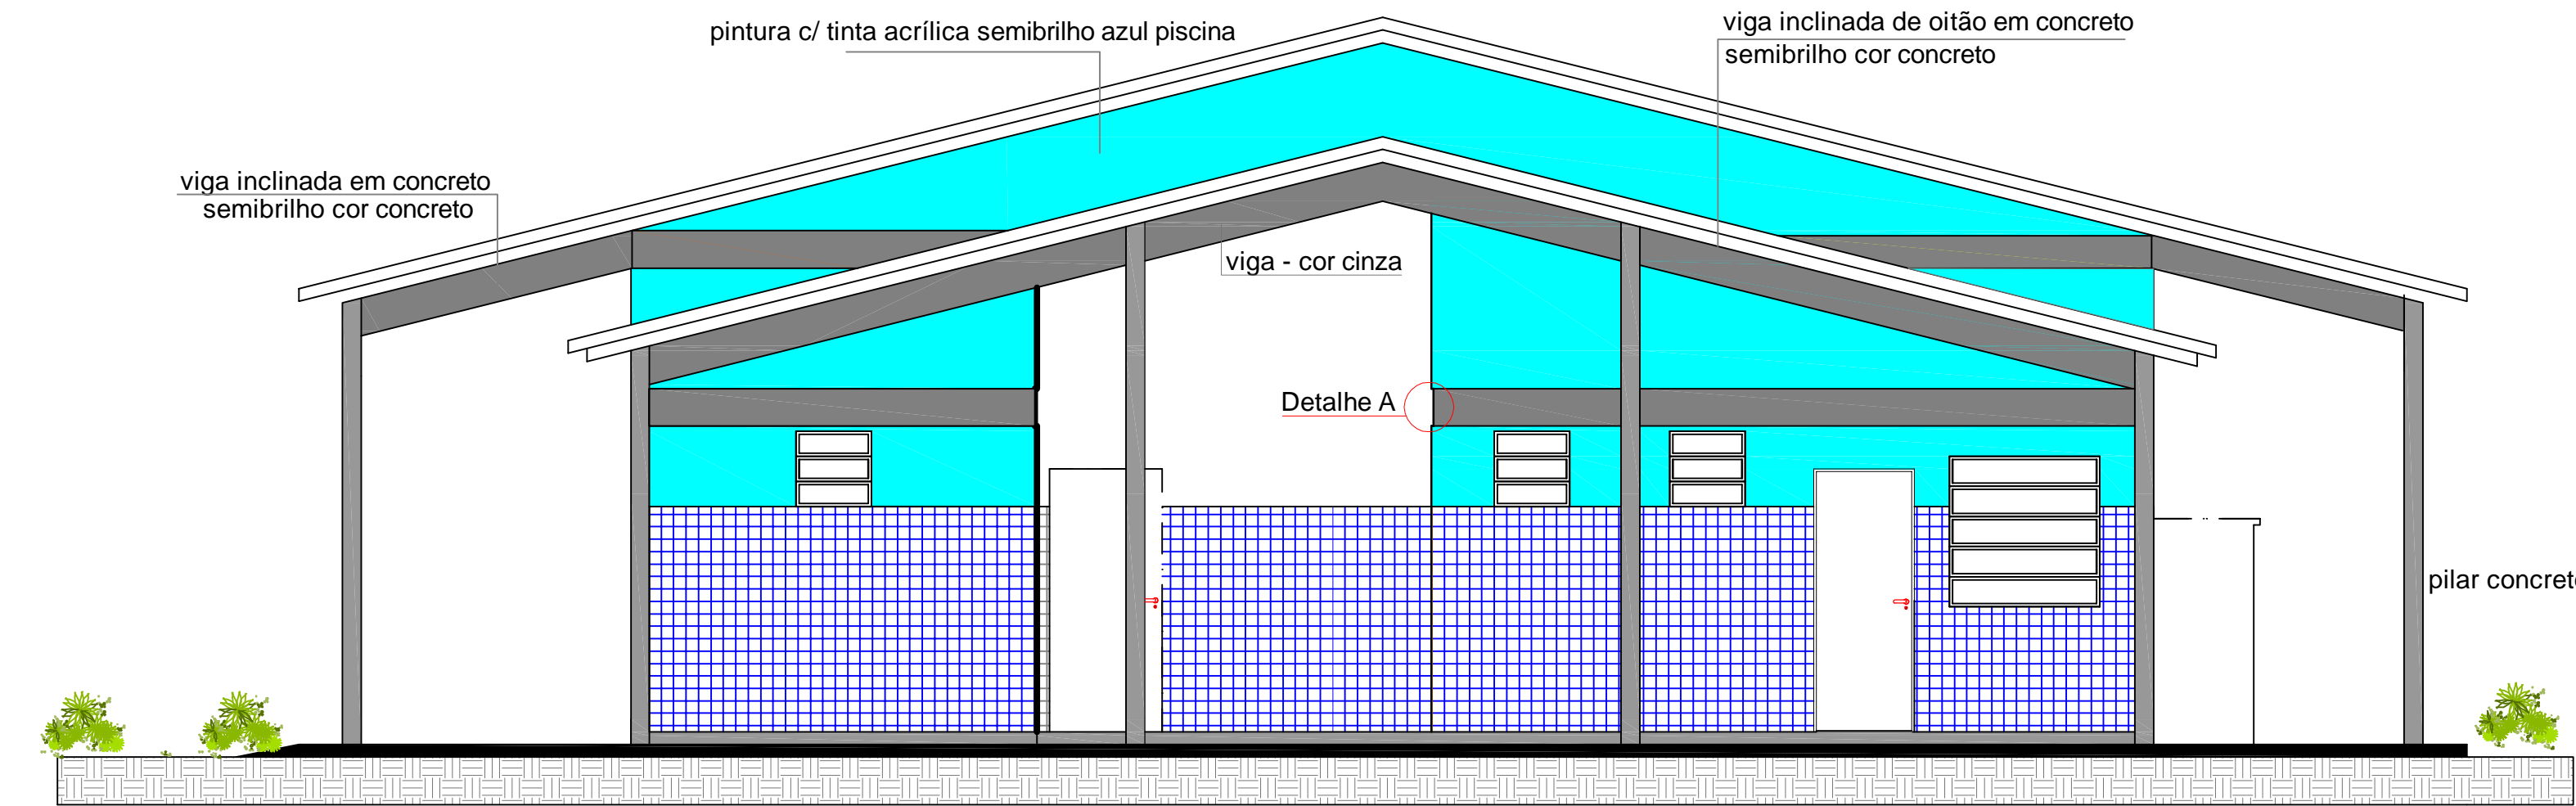


FACHADA LATERAL ADMINISTRAÇÃO

parede saliente 2 cm em relação a viga

parede saliente 2 cm em relação a viga

oitão

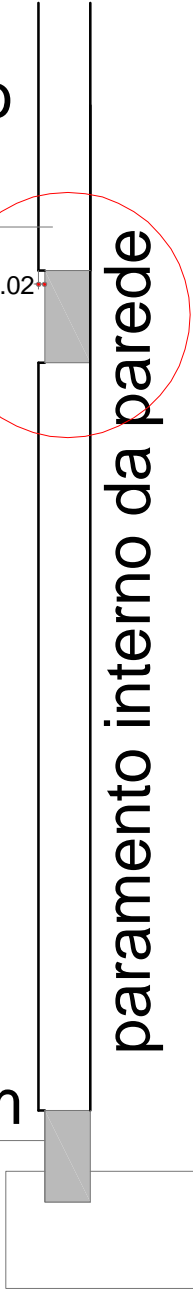

Detalhe A
esc. 1:25



TERRA SOL

IMPLANTAÇÃO DE AGROINDÚSTRIA DE BENEFICIAMENTO DE VEGETAIS

FACHADAS OITÕES

RESPONSÁVEIS TÉCNICO PELO PROJETO:
Amilton R. Abella
Engº Civil - CREA 008558/RS
Clodoir Oliveira da Silva
Engº Civil - CREA 124.413/RS

PRANCHA:

04/21

ESCALA: 1: 50
Detalhe 1: 25

DATA: Set./2013
Revisão: Jun/2016

DESENHO:
A.R.A.