



CORTE C C'

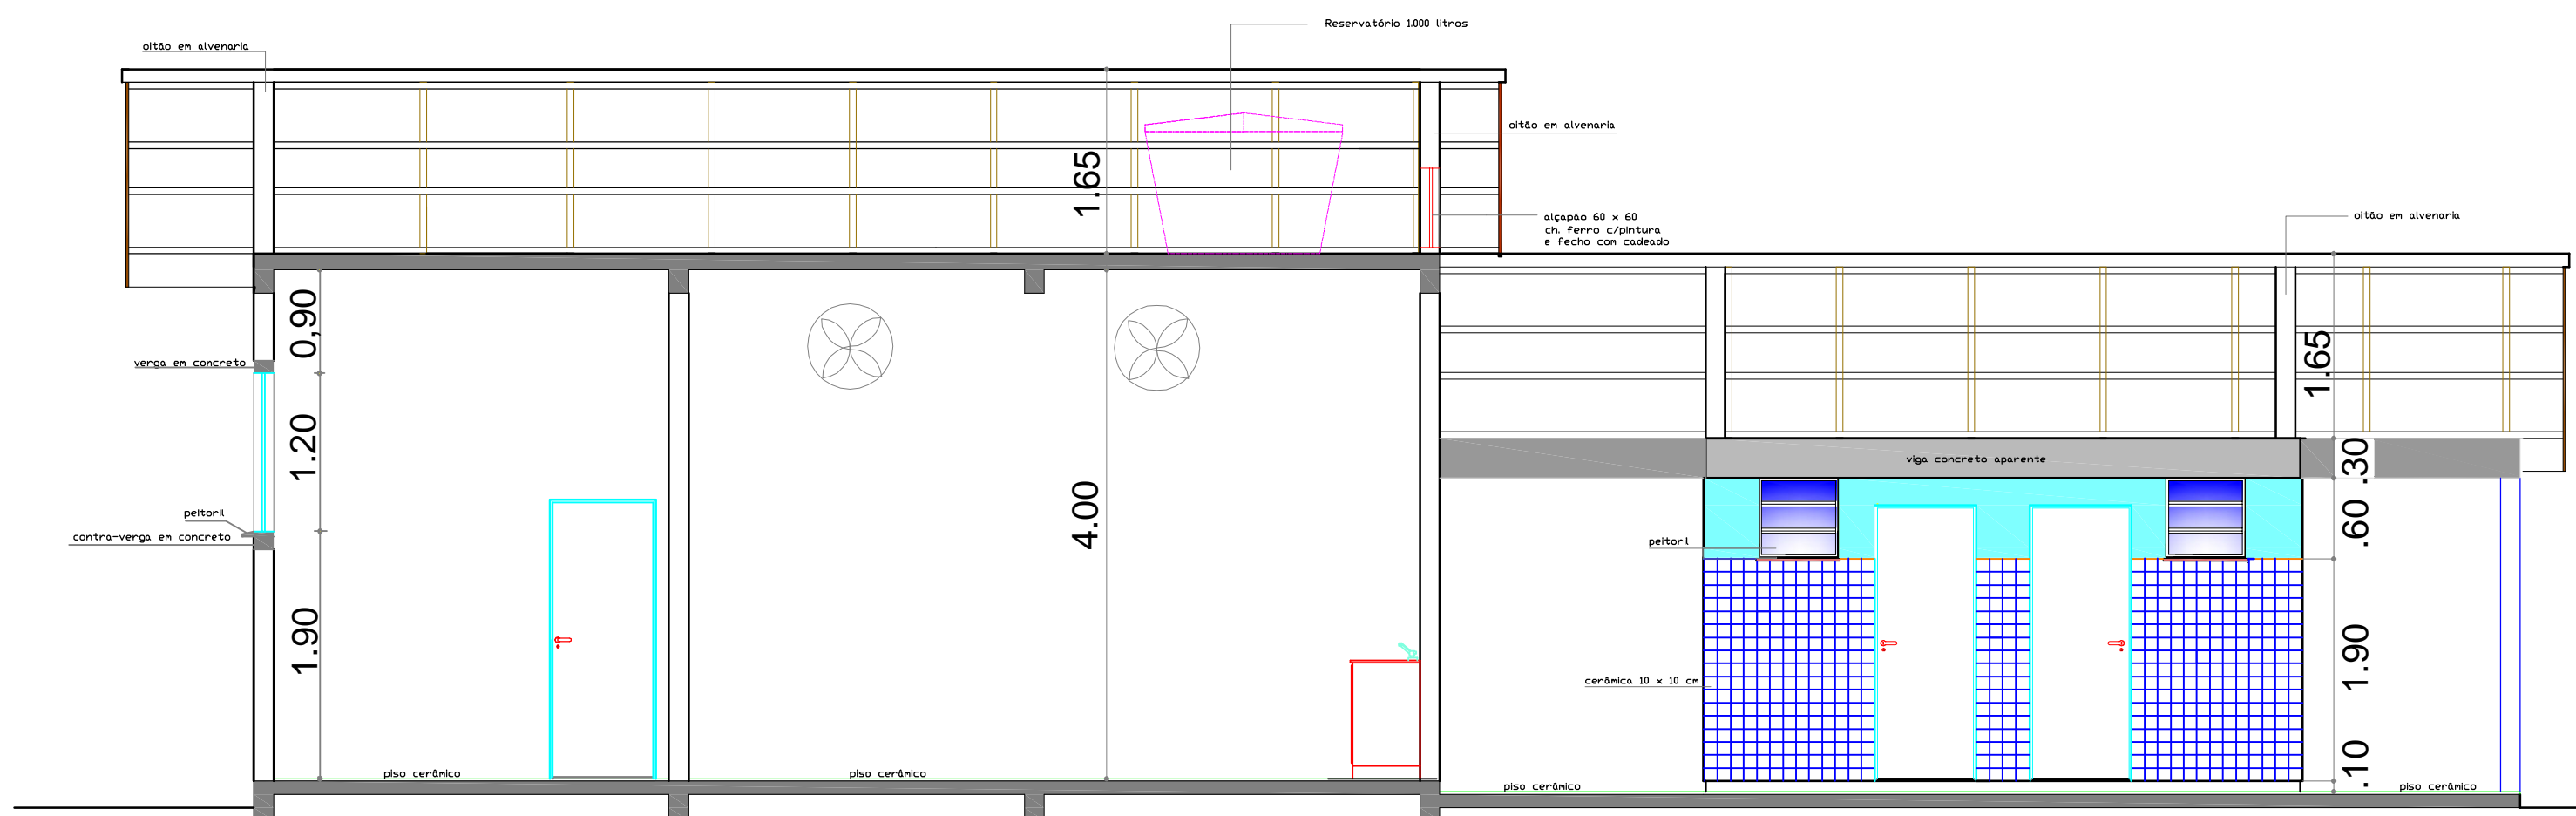

CORTE D D'

			TERRA SOL	
IMPLANTAÇÃO DE AGROINDÚSTRIA DE BENEFICIAMENTO DE VEGETAIS				
CORTES - 2			RESPONSÁVEIS TÉCNICO PELO PROJETO:	
			Amilton R. Abella	
			Engº Civil - CREA 008558/RS	
			Clodoir Oliveira da Silva	
			Engº Civil - CREA 124.413/RS	
ESCALA:	DATA:	DESENHO:	PRANCHA:	
1:50	Set./2013 Revisão: Jun/2016	A.R.A.	06/21	