


LEGENDA REVESTIMENTOS PISOS

- 01

Piso Cerâmico antiderrapante, cor clara, Classe A PEI 5. O Contrapiso deverá ser executado com argamassa com impermeabilizante h = 5 cm.
áreas externas ==> 61,65 m2
- 02

Piso concreto armado h= 0,10m, com aditivo impermeabilizante e acabamento superficial com pintura epoxi. ==> 47,30 m2
- 03

Piso Cerâmico antiderrapante, cor clara, Classe A PEI 5. O Contrapiso deverá ser executado com argamassa com impermeabilizante h = 5 cm.
áreas internas ==> 131,25 m2

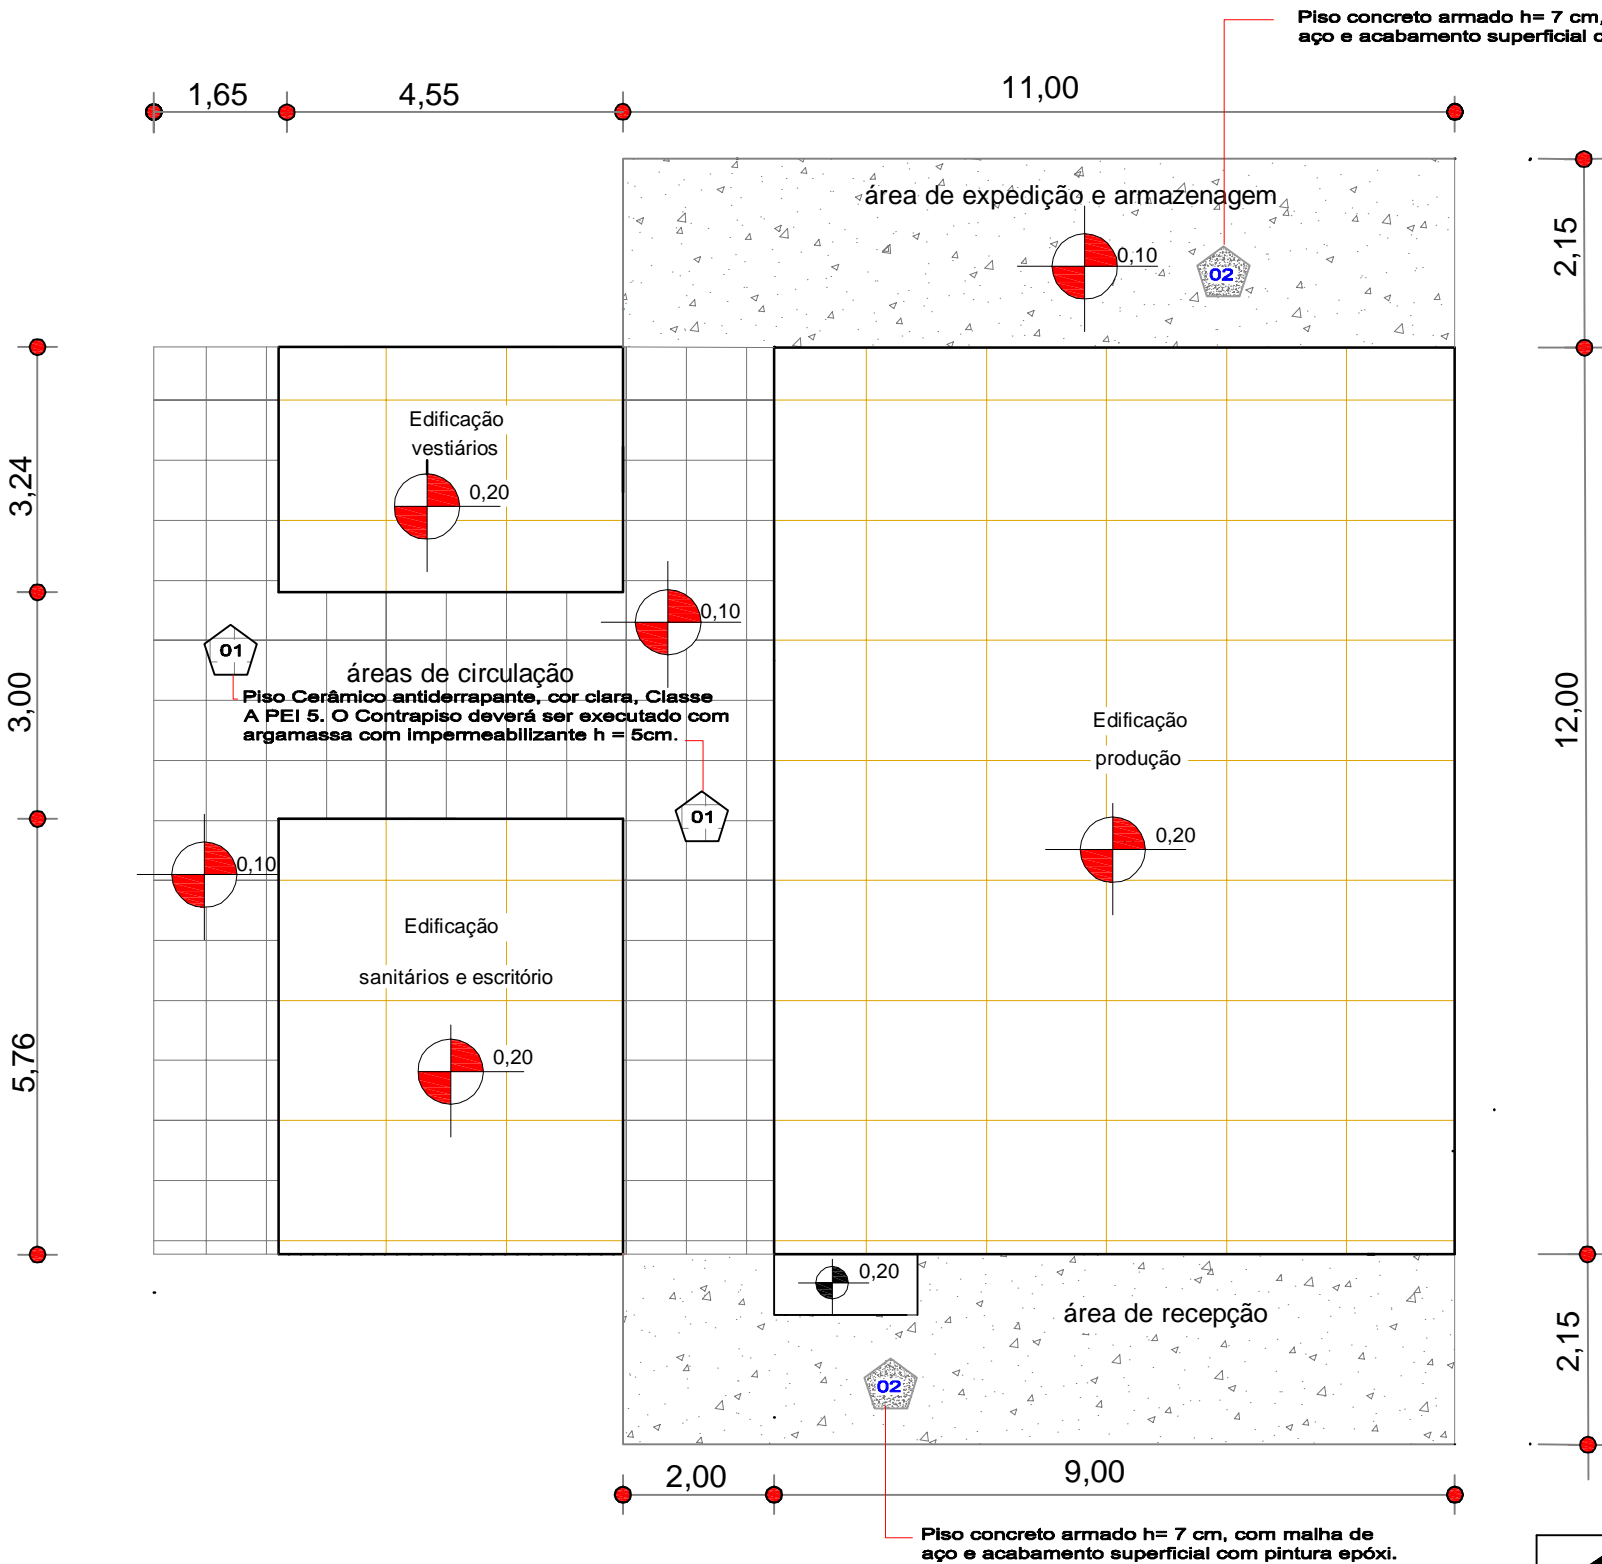

TERRA SOL

IMPLANTAÇÃO DE AGROINDÚSTRIA DE BENEFICIAMENTO DE VEGETAIS

PAVIMENTAÇÕES

RESPONSÁVEIS TÉCNICO PELO PROJETO:
Amilton R. Abella
Engº Civil - CREA 008558/RS
Clodoir Oliveira da Silva
Engº Civil - CREA 124.413/RS

PRANCHA:
07/21

ESCALA: 1:100
DATA: Set./2013
Revisão: Jun/2016
DESENHO: A.R.A.