


telhado baixo

telhado alto

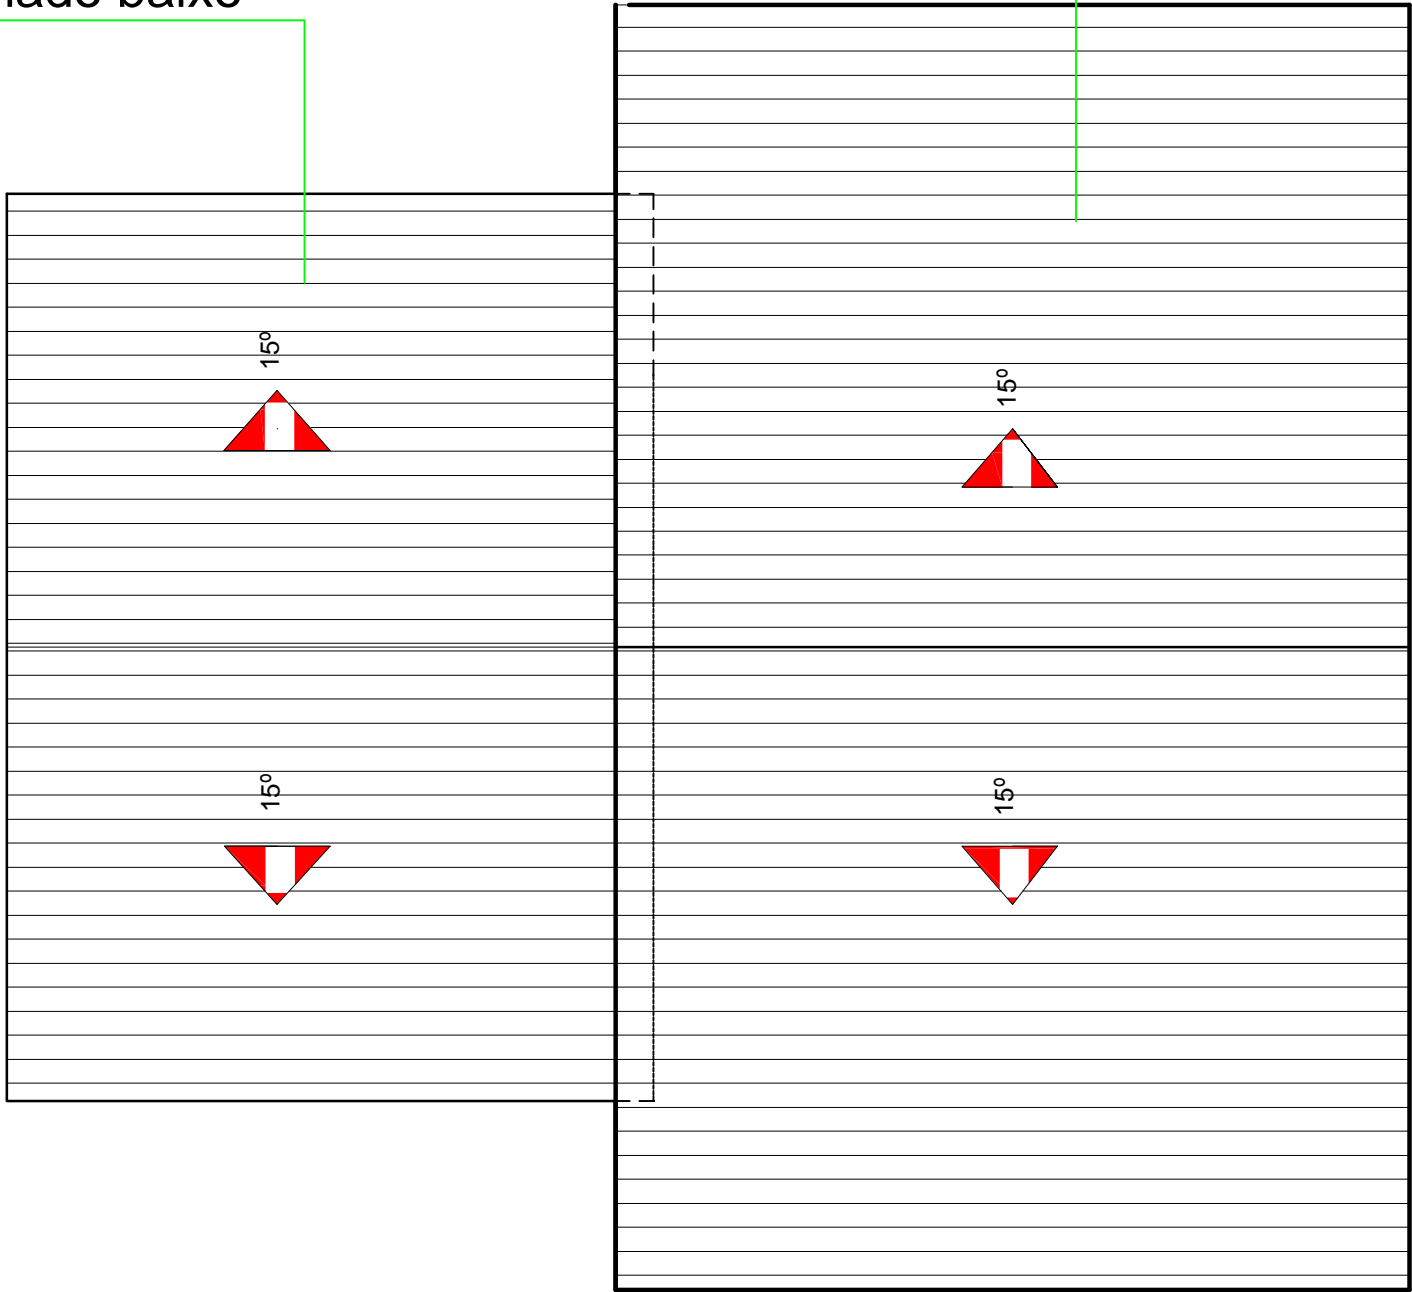

inclinação da cobertura 15°



TERRA SOL

IMPLANTAÇÃO DE AGROINDÚSTRIA DE BENEFICIAMENTO DE VEGETAIS

Cobertura

ESCALA:
1:100

DATA: Set./2013
Revisão: Jun/2016

DESENHO:
A.R.A.

RESPONSÁVEIS TÉCNICO PELO PROJETO:
Amilton R. Abella
Engº Civil - CREA 008558/RS
Clodoir Oliveira da Silva
Engº Civil - CREA 124.413/RS

PRANCHA:

08/21