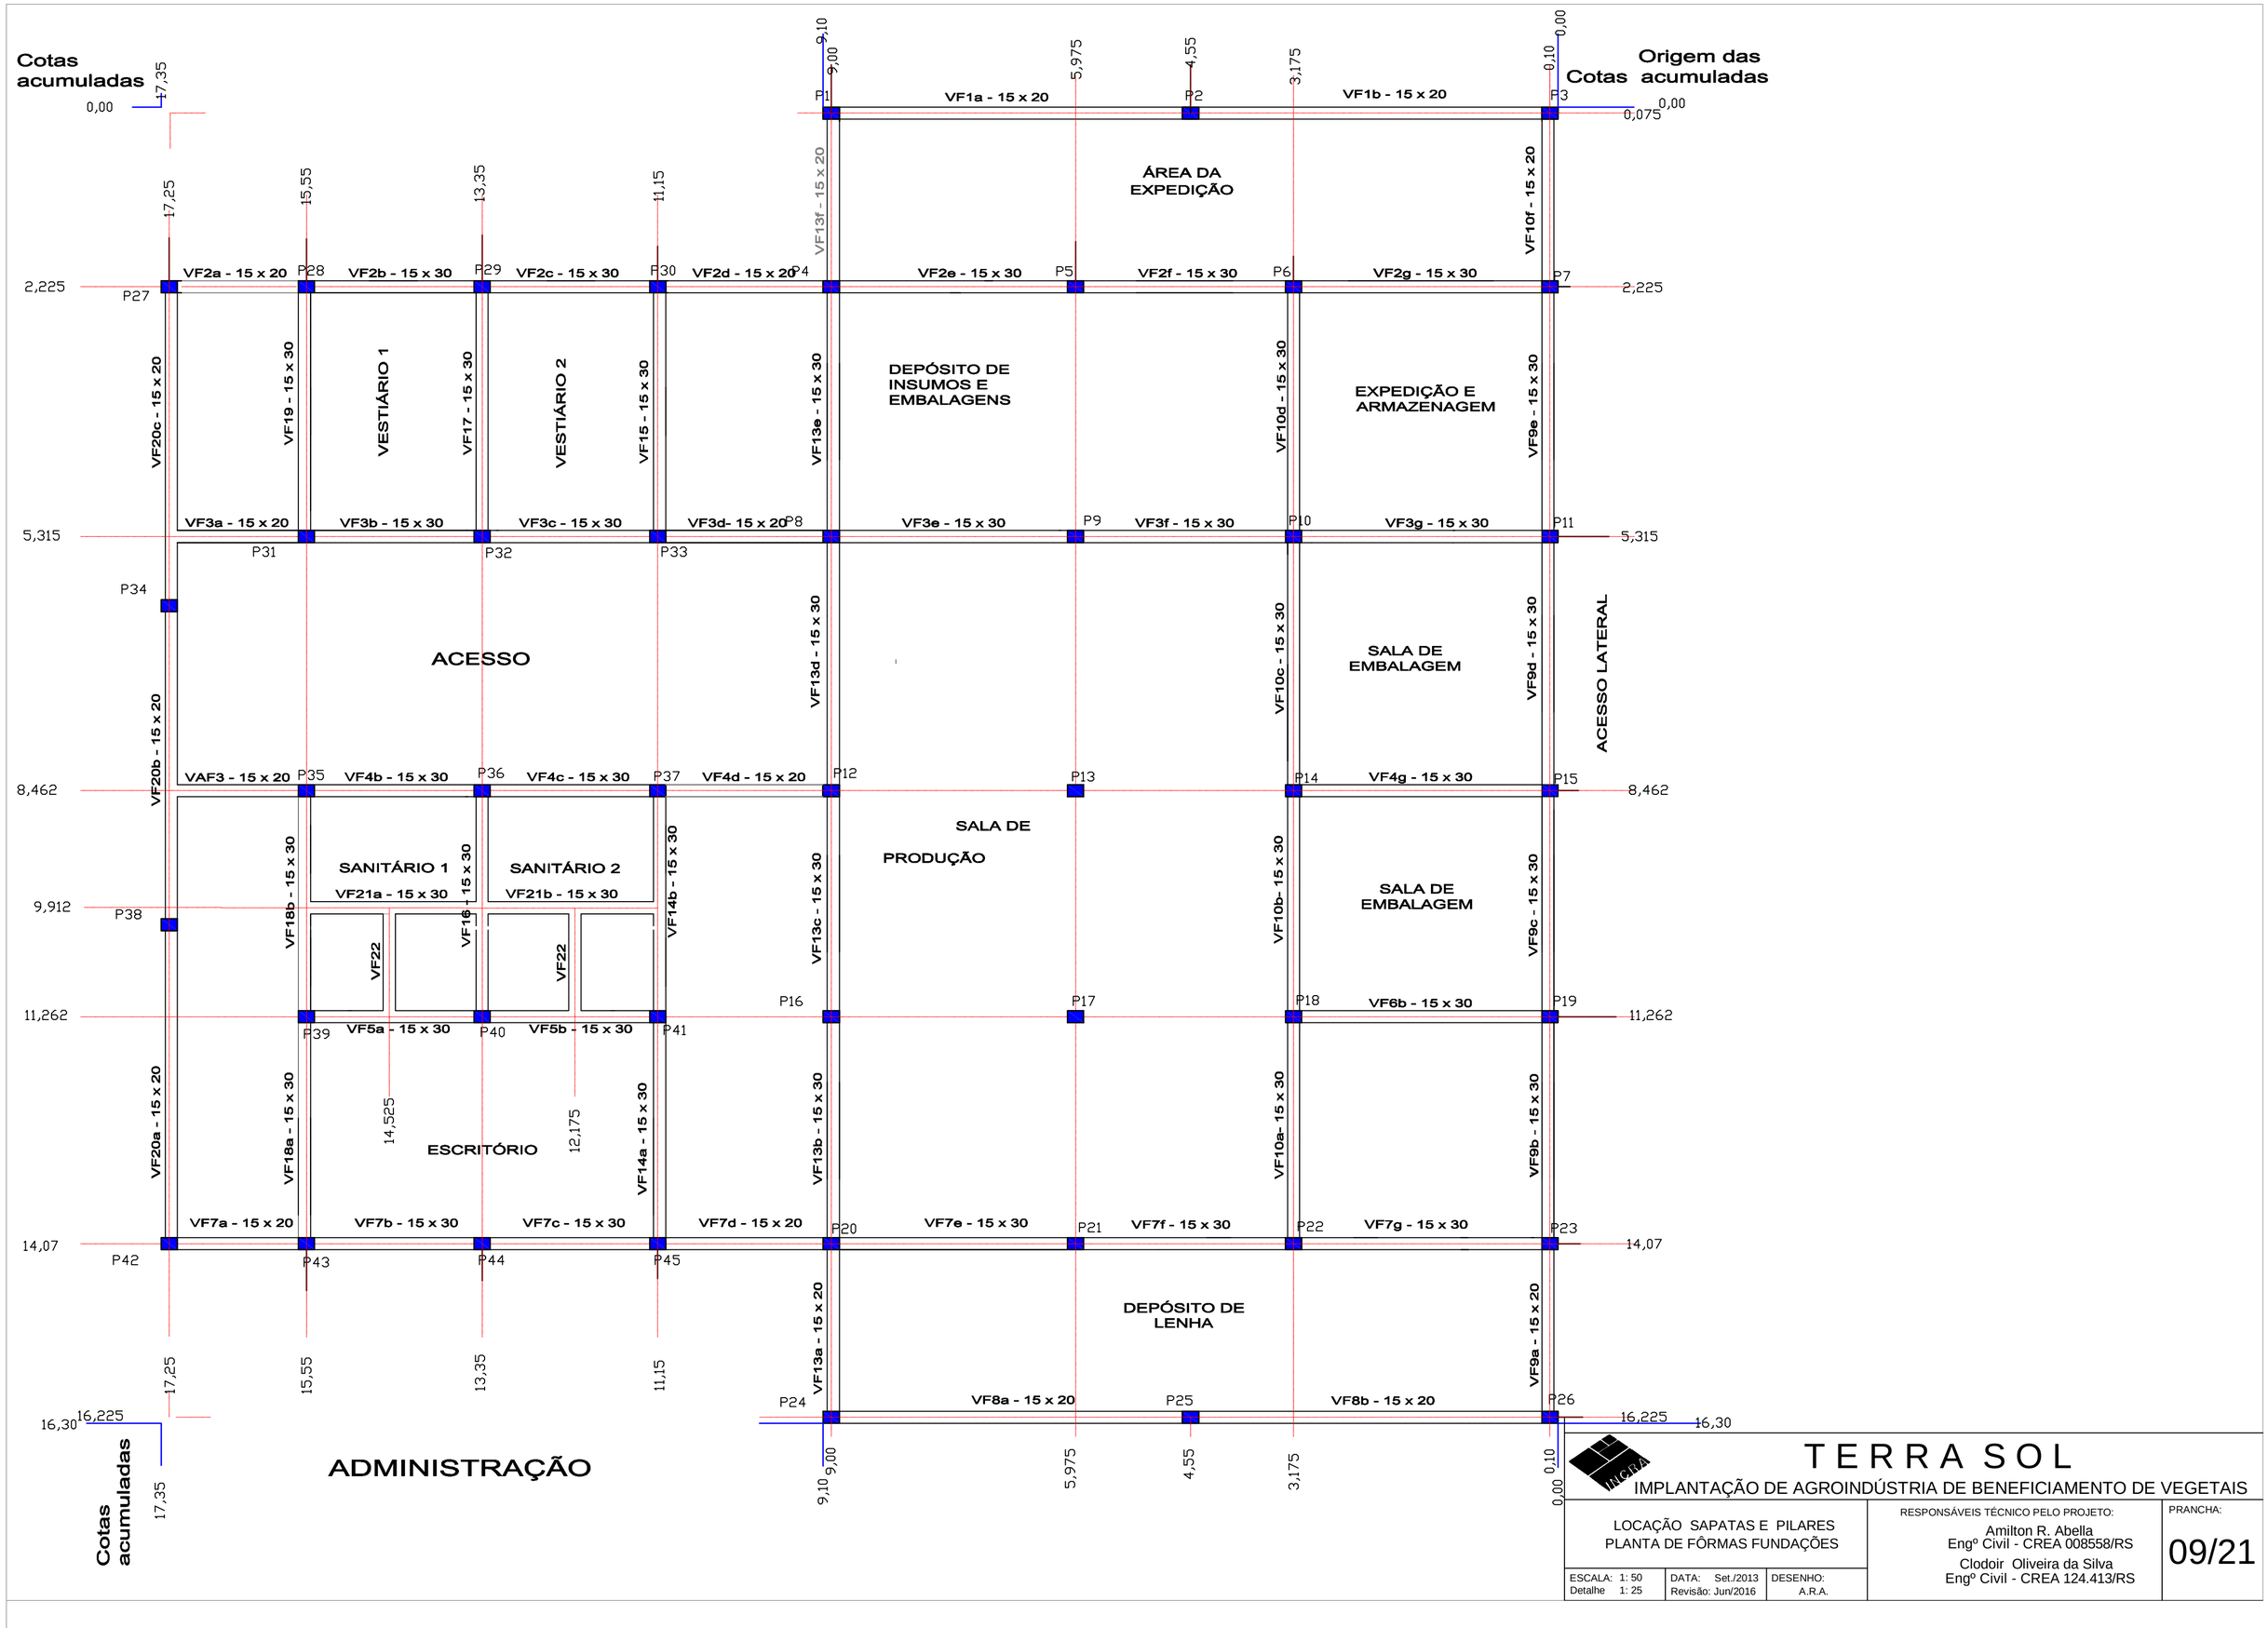
Cotas acumuladas
0,00
17,35
Origem das Cotas acumuladas
0,075
0,00
9,10
9,00
5,975
4,55
3,175
0,10
0,00
P1
P2
P3
VF1a - 15 x 20
VF1b - 15 x 20
ÁREA DA EXPEDIÇÃO
VF13f - 15 x 20
VF10f - 15 x 20
17,25
15,55
13,35
11,15
2,225
P27
P28
P29
P30
P4
P5
P6
P7
VF2a - 15 x 20
VF2b - 15 x 30
VF2c - 15 x 30
VF2d - 15 x 20
VF2e - 15 x 30
VF2f - 15 x 30
VF2g - 15 x 30
VF20c - 15 x 20
VF19 - 15 x 30
VESTIÁRIO 1
VF17 - 15 x 30
VESTIÁRIO 2
VF15 - 15 x 30
VF13e - 15 x 30
DEPÓSITO DE INSUMOS E EMBALAGENS
VF10d - 15 x 30
EXPEDIÇÃO E ARMAZENAGEM
VF9e - 15 x 30
5,315
P31
P32
P33
P8
P9
P10
P11
VF3a - 15 x 20
VF3b - 15 x 30
VF3c - 15 x 30
VF3d- 15 x 20
VF3e - 15 x 30
VF3f - 15 x 30
VF3g - 15 x 30
P34
ACESSO
VF13d - 15 x 30
VF10c - 15 x 30
SALA DE EMBALAGEM
VF9d - 15 x 30
ACESSO LATERAL
VF20b - 15 x 20
8,462
P35
P36
P37
P12
P13
P14
P15
VAF3 - 15 x 20
VF4b - 15 x 30
VF4c - 15 x 30
VF4d - 15 x 20
VF4g - 15 x 30
SALA DE PRODUÇÃO
SALA DE EMBALAGEM
VF18b - 15 x 30
VF16 - 15 x 30
VF14b - 15 x 30
VF13c - 15 x 30
VF10b- 15 x 30
VF9c - 15 x 30
SANITÁRIO 1
SANITÁRIO 2
VF21a - 15 x 30
VF21b - 15 x 30
VF22
VF22
9,912
P38
11,262
P16
P17
P18
P19
P39
P40
P41
VF5a - 15 x 30
VF5b - 15 x 30
VF6b - 15 x 30
VF20a - 15 x 20
VF18a - 15 x 30
14,525
ESCRITÓRIO
12,175
VF14a - 15 x 30
VF13b - 15 x 30
VF10a- 15 x 30
VF9b - 15 x 30
14,07
P42
P43
P44
P45
P20
P21
P22
P23
VF7a - 15 x 20
VF7b - 15 x 30
VF7c - 15 x 30
VF7d - 15 x 20
VF7e - 15 x 30
VF7f - 15 x 30
VF7g - 15 x 30
DEPÓSITO DE LENHA
VF13a - 15 x 20
VF9a - 15 x 20
P24
P25
P26
VF8a - 15 x 20
VF8b - 15 x 20
16,30
16,225
ADMINISTRAÇÃO
Cotas acumuladas
17,35
TERRA SOL
IMPLANTAÇÃO DE AGROINDÚSTRIA DE BENEFICIAMENTO DE VEGETAIS
LOCAÇÃO SAPATAS E PILARES
PLANTA DE FÔRMAS FUNDAÇÕES
ESCALA: 1: 50
Detalhe 1: 25
DATA: Set./2013
Revisão: Jun/2016
DESENHO: A.R.A.
RESPONSÁVEIS TÉCNICO PELO PROJETO:
Amilton R. Abella
Engº Civil - CREA 008558/RS
Clodoir Oliveira da Silva
Engº Civil - CREA 124.413/RS
PRANCHA:
09/21