



Detalhe - Ligações Reservatório

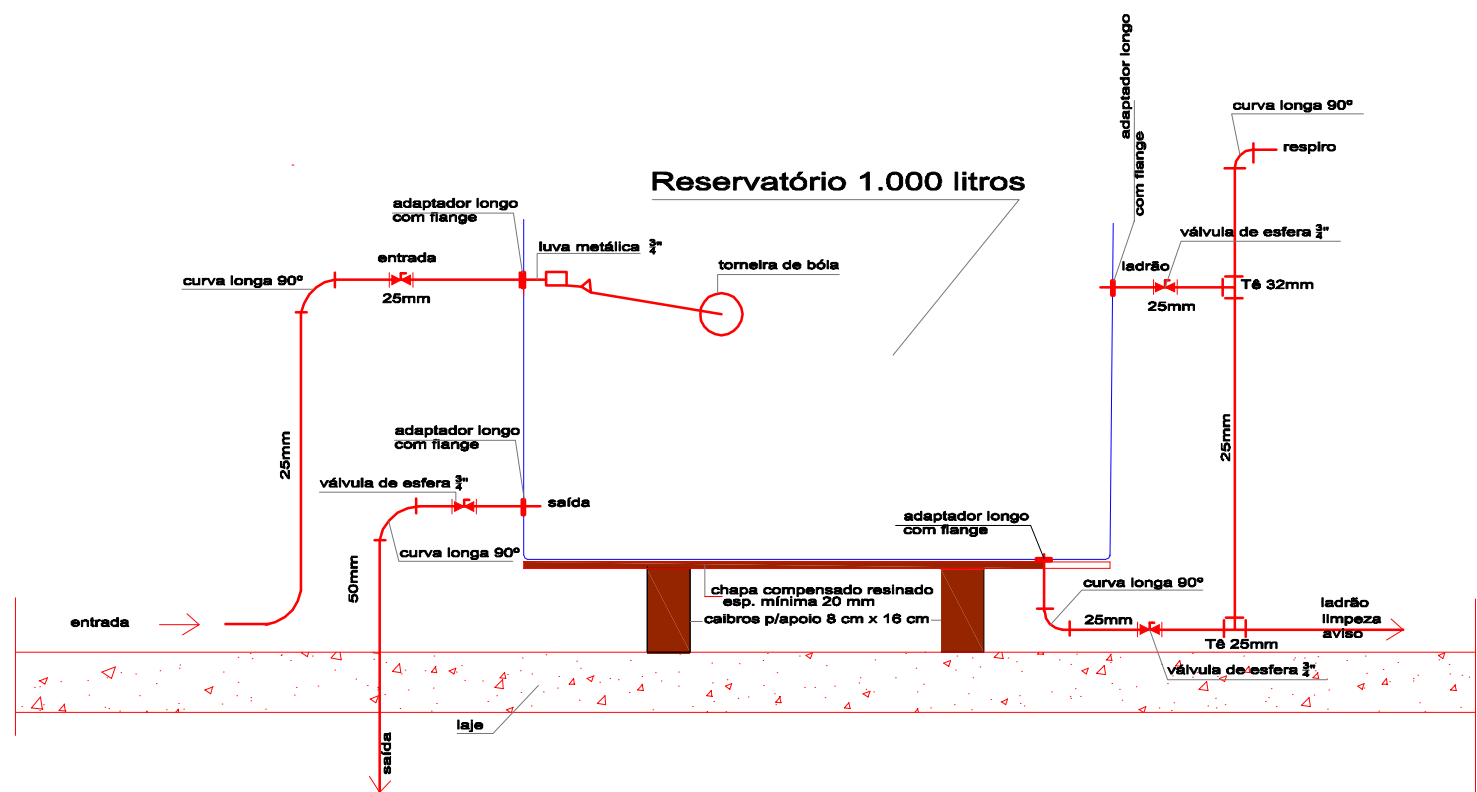


HIDROSSANITÁRIO
FILTRO/FOSSA/SUMIDOURO

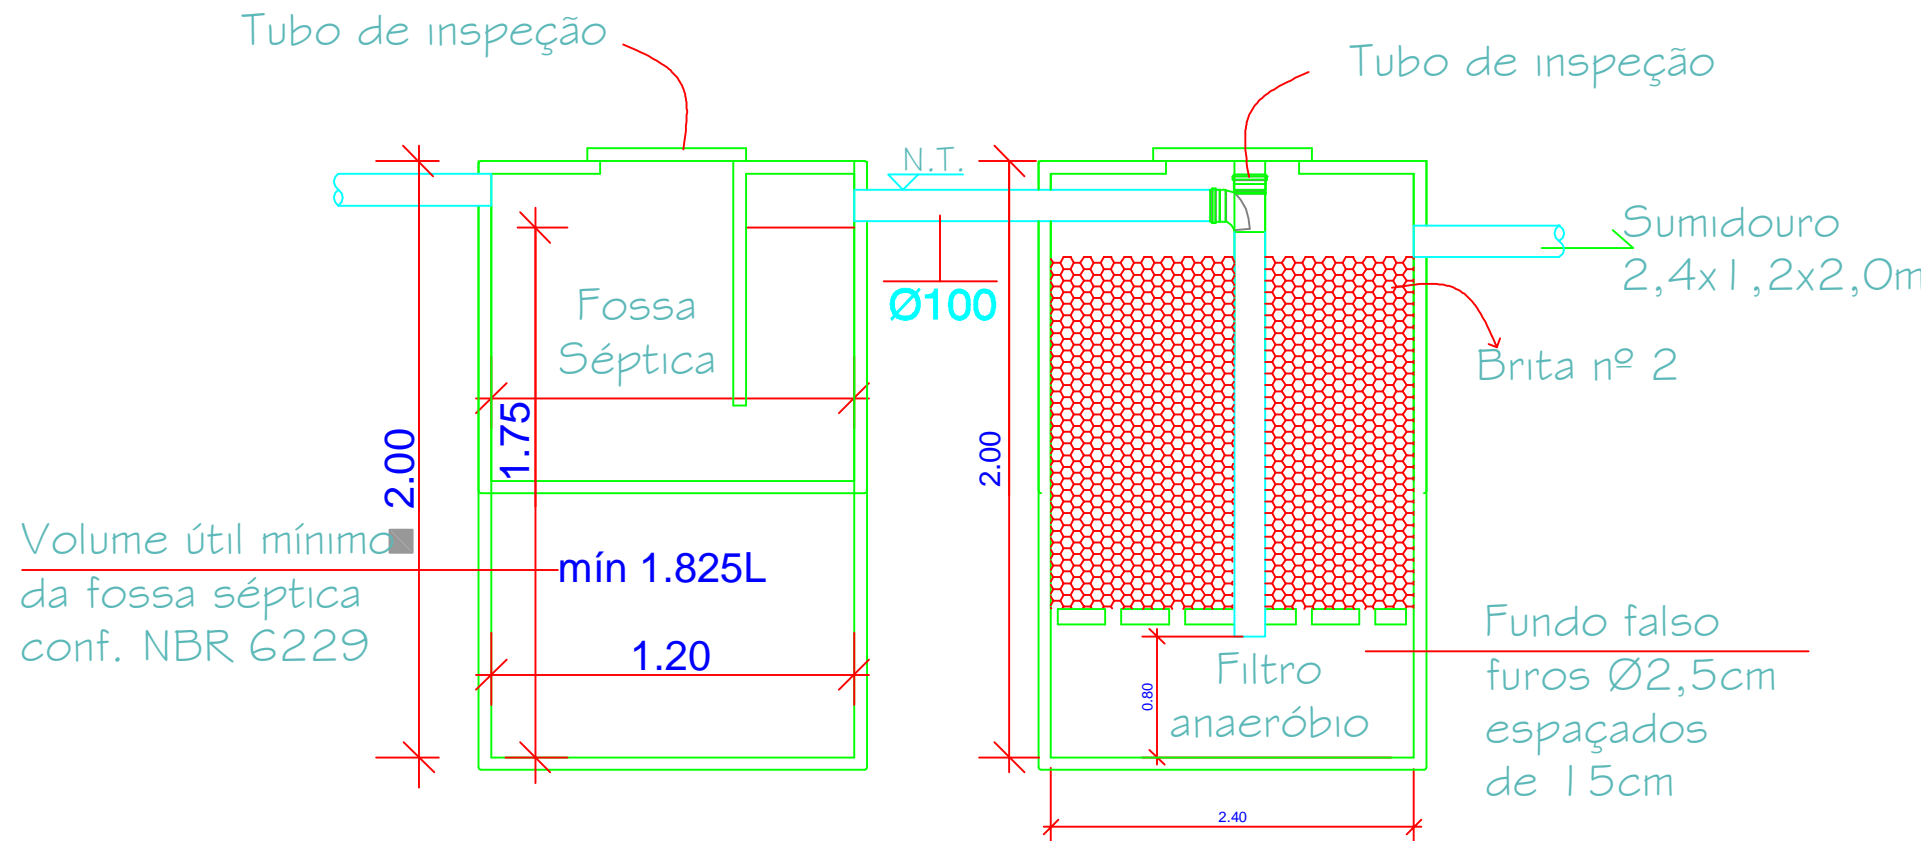

DETALHAMENTO FILTRO/FOSSA

Corte Esquemático

Medidas Internas: 2,40 x 1,20 x 2,00m
ou equivalentes a 5,00 m3

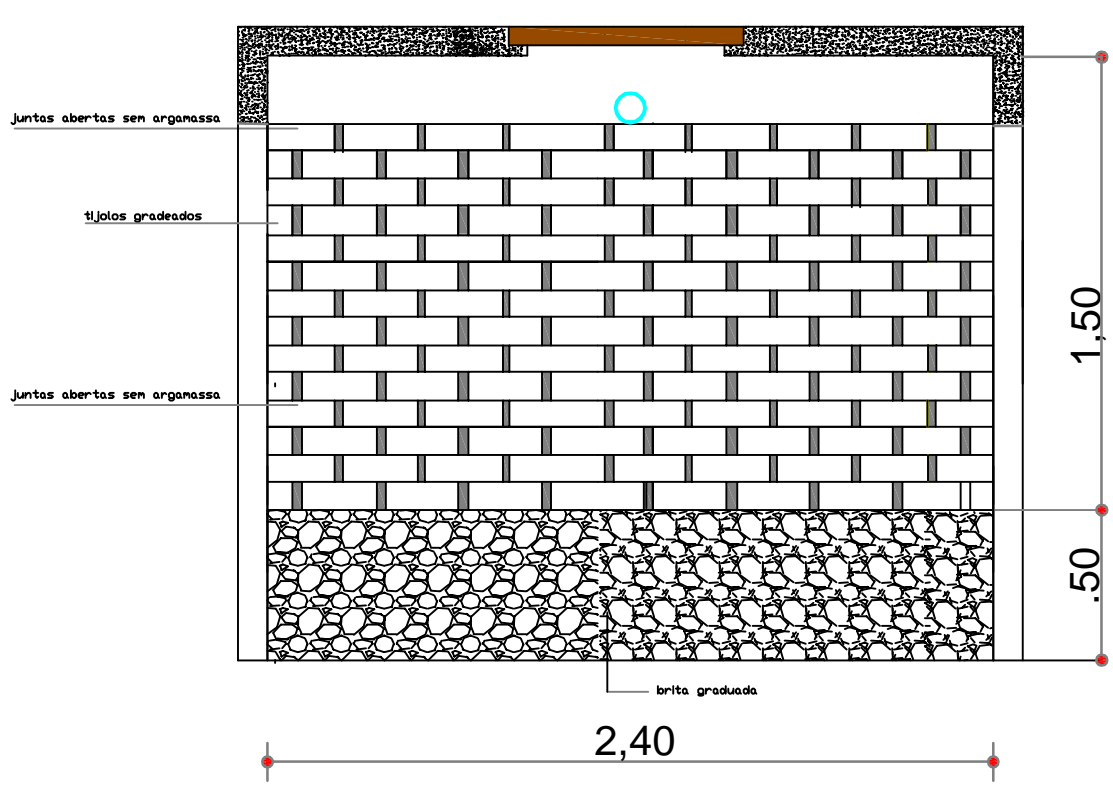


DETALHAMENTO SUMIDOURO

LEGENDA:

- Tubo de PVC rígido água fria
- Ponto de Água Fria
- Registro pressão 3/4" com canopla cromada
- Registro gaveta 3/4" com canopla cromada
- Caixa de descarga acoplada ao vaso
- Tê reforçado redução 25mmx1/2"
- Joelho reforçado redução 25mmx1/2"
- Descida de canalização de água
- Válvula de retenção horizontal em aço 1/2"

CONVENÇÕES_PIEÇAS/ESGOTO

- CGS - caixa de gordura sifonada
- CSG - caixa sifonada com grelha
- RS - Ralo simples
- TV - tubo de ventilação
- caixa inspeção cloacal 60x60x60cm
- canalização de esgoto primário
- canalização de esgoto secundário

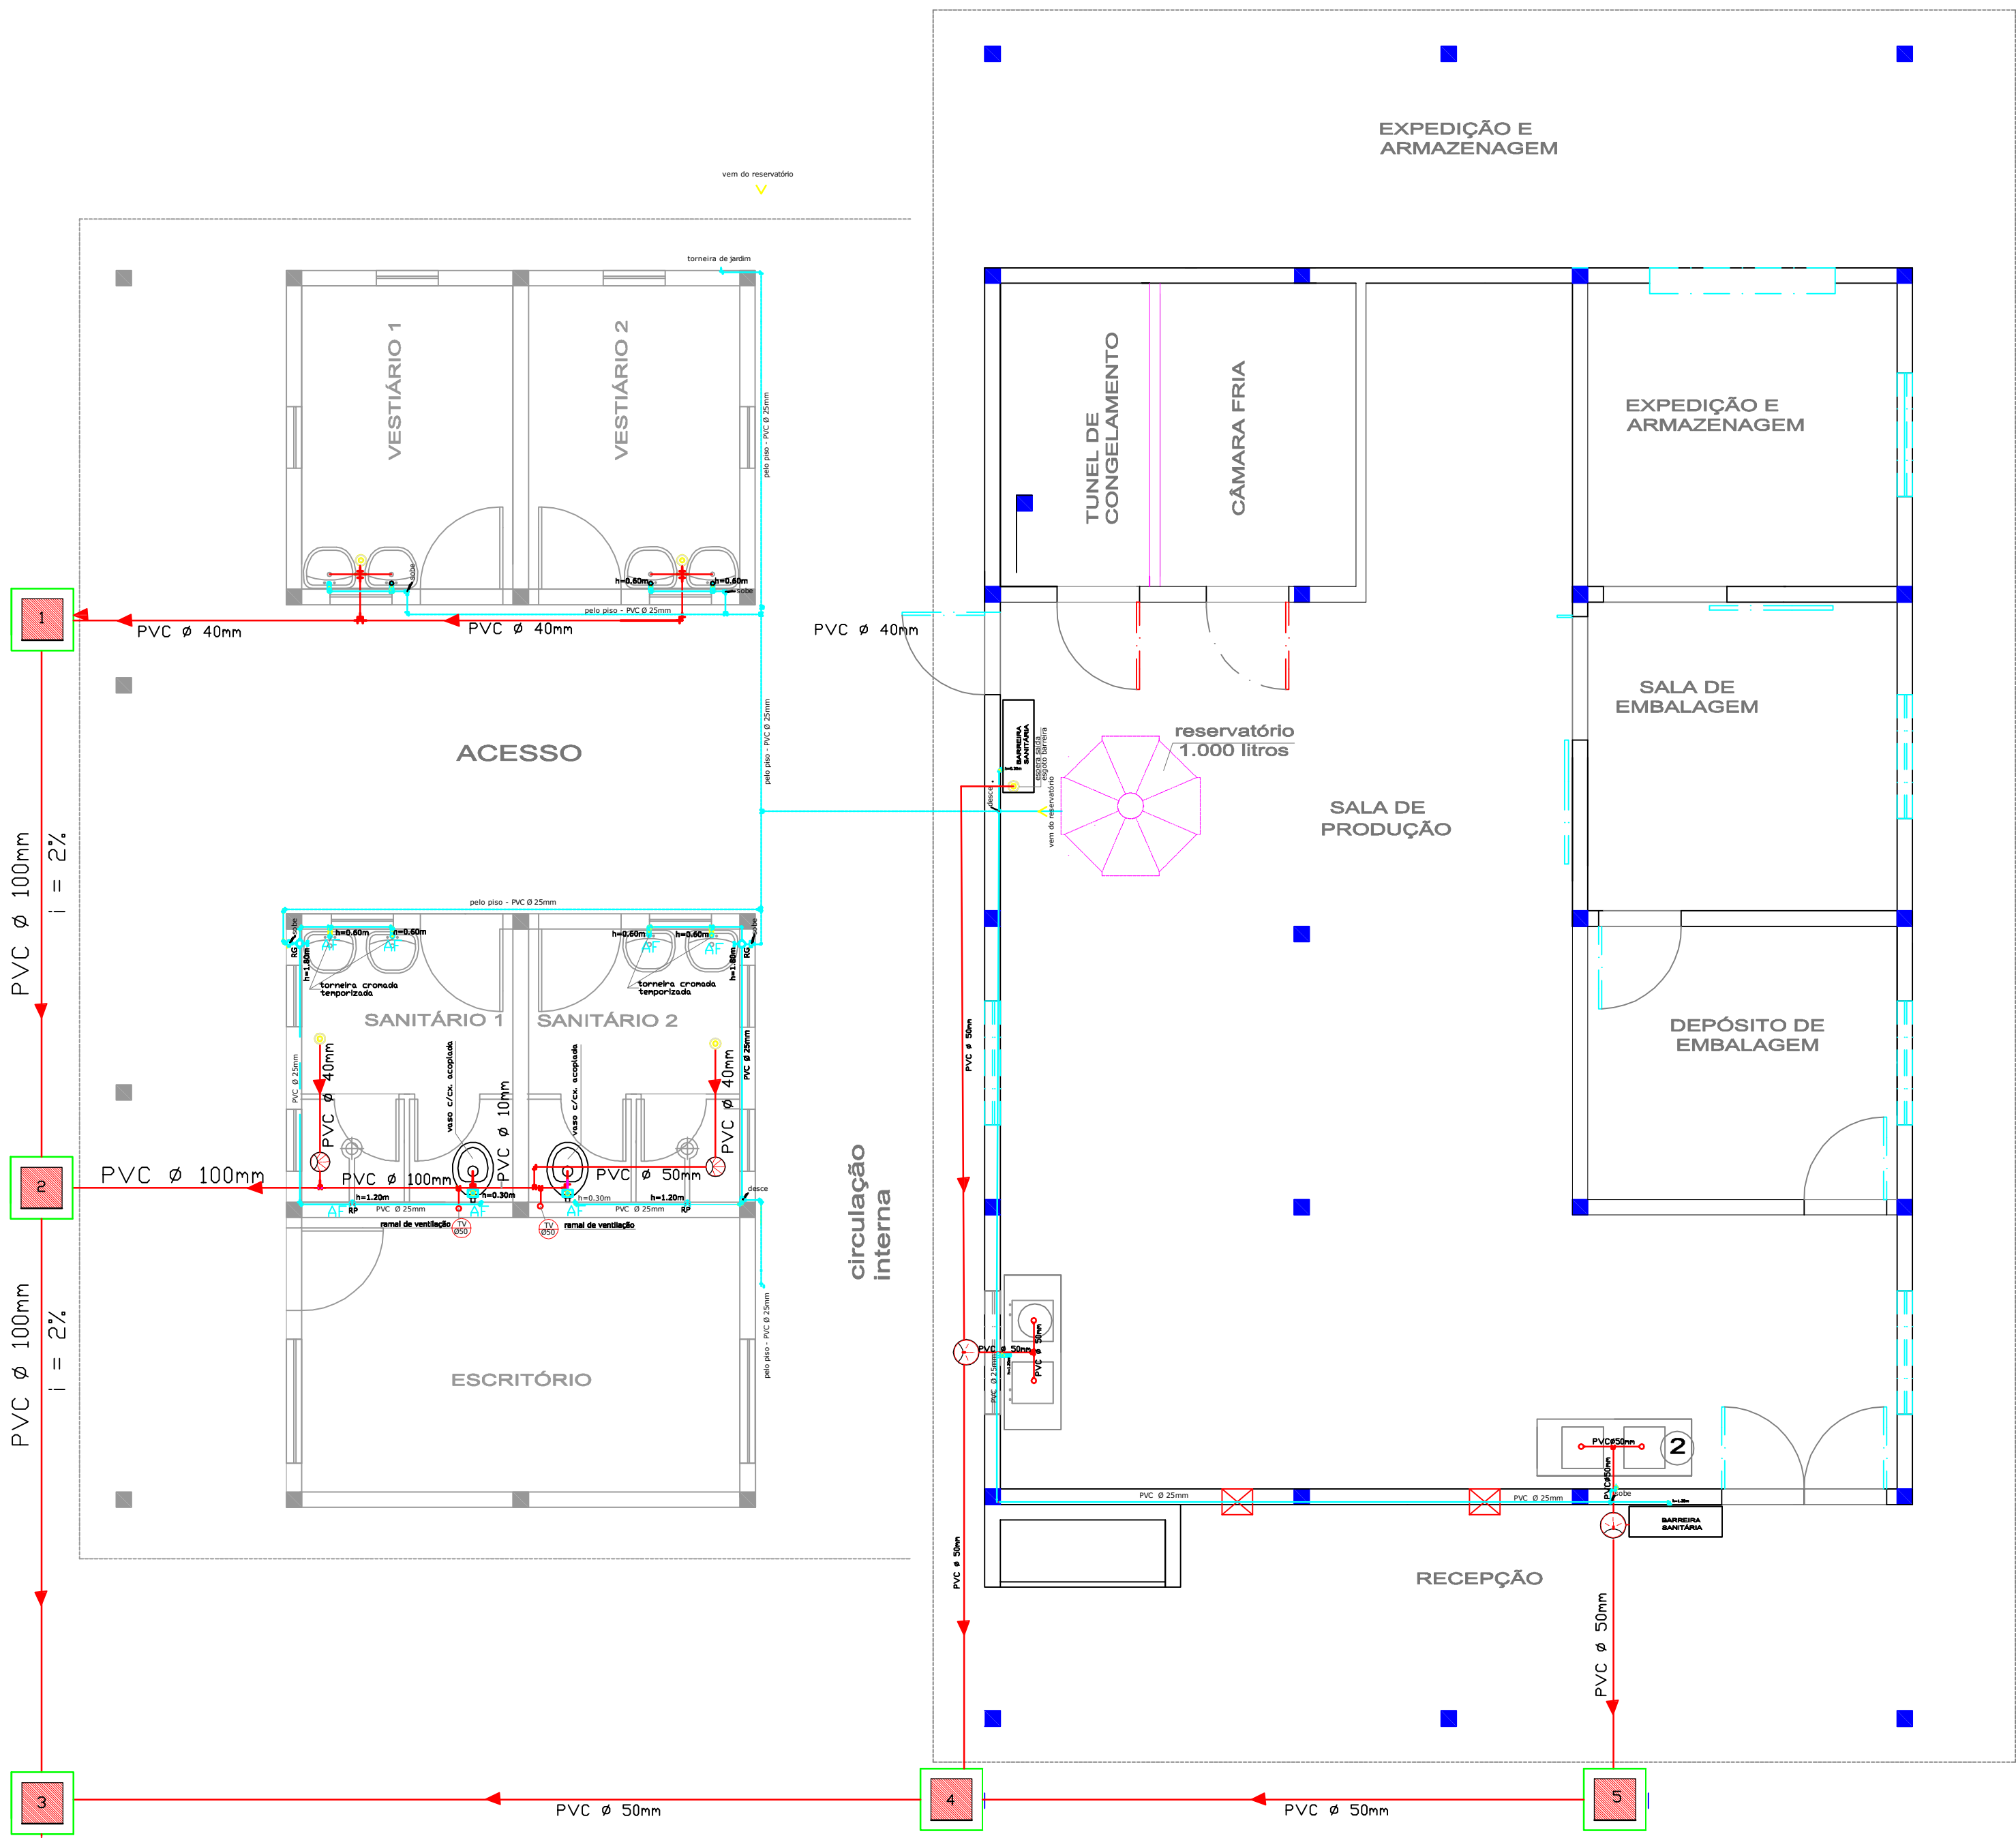

VER DETALHAMENTO

