


CORTE TRANSVERSAL
ESC: 1/100



CORTE LONGITUDINAL
ESC: 1/100

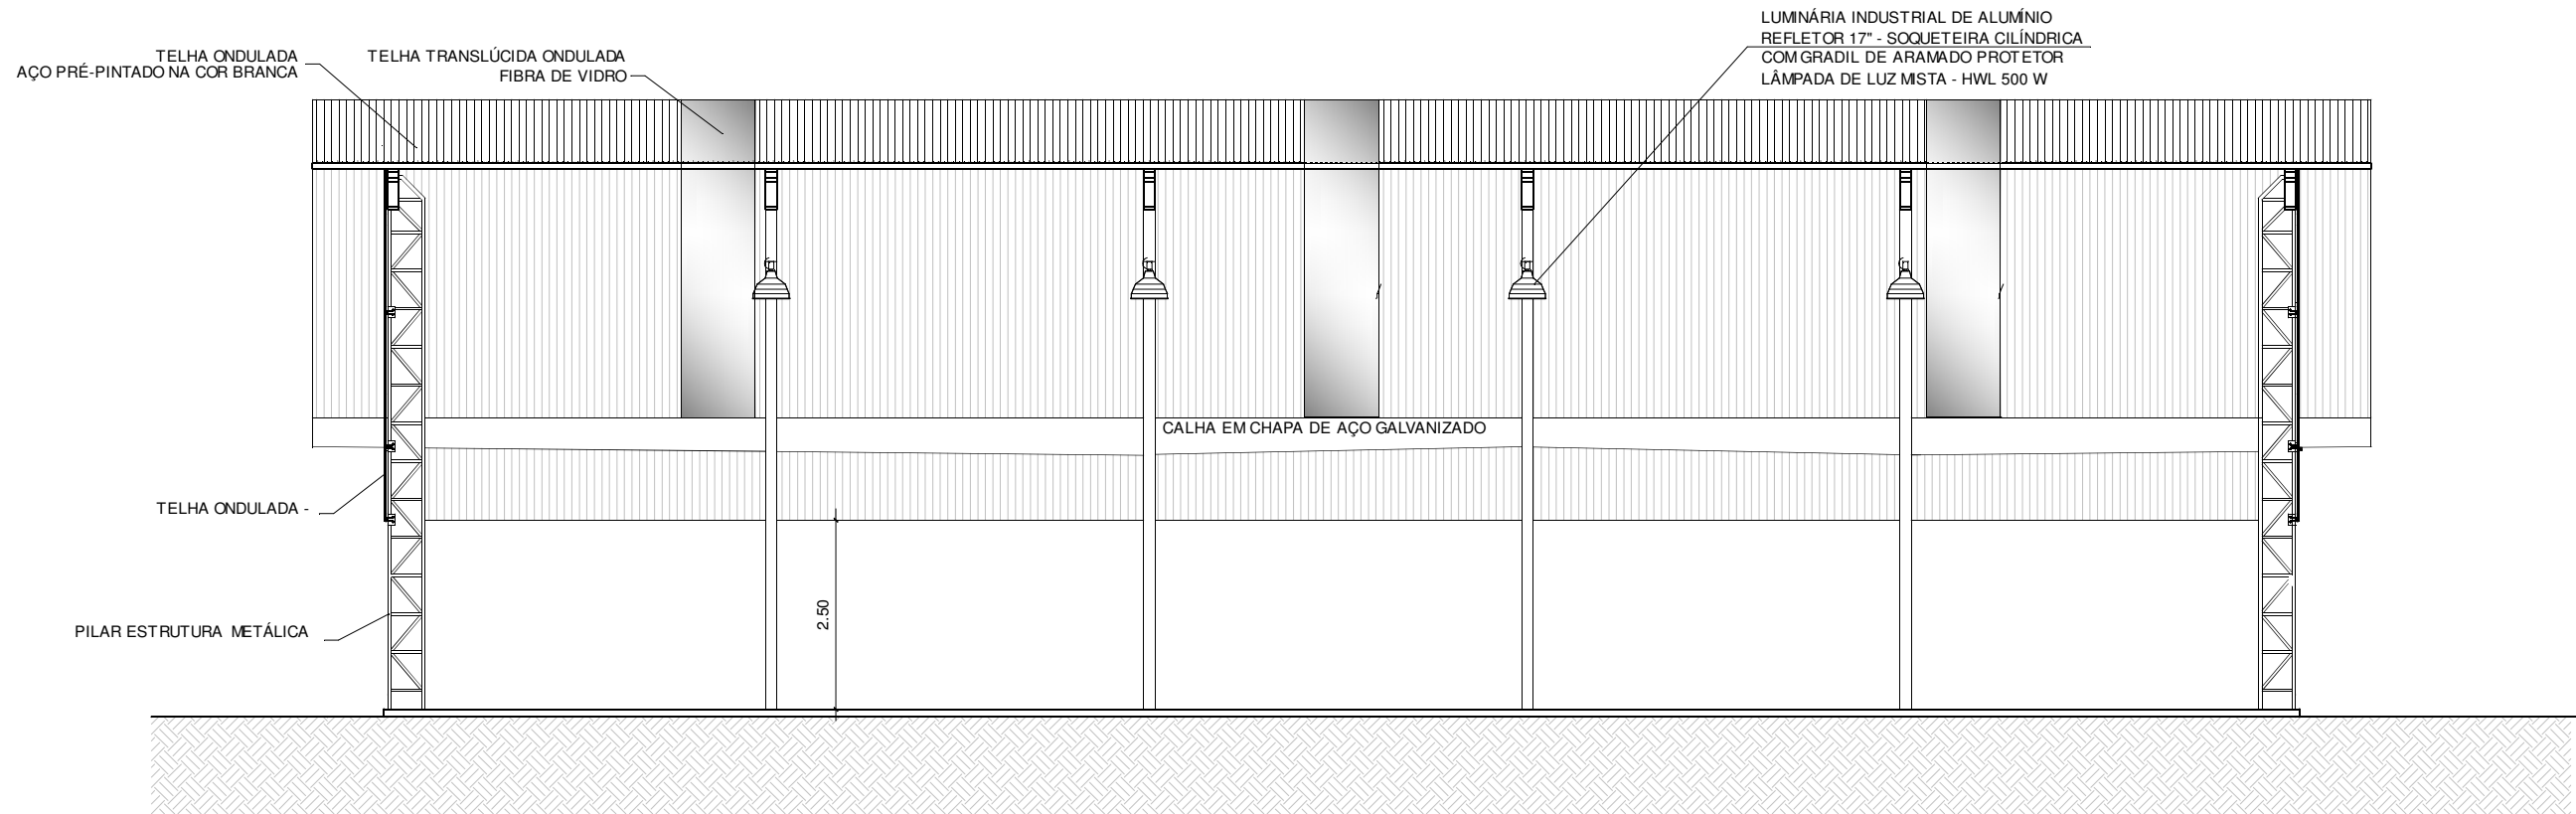

PREFEITURA MUNICIPAL DE SANT'ANA DO LIVRAMENTO

Cidade símbolo da integração do MERCOSUL

SECRETARIA MUNICIPAL DE PLANEJAMENTO E MEIO AMBIENTE

DEPD - DEPARTAMENTO DE PLANO DIRETOR

Rua Alan Kardec, nº 55 - Fone (55) 3968-1126

OBRA : QUADRA POLIESPORTIVA - ESCOLA MUNICIPAL SALDANHA MARINHO

ENDEREÇO: RUA DR. FIALHO 300

SECRETARIA DE PLANEJAMENTO

PREFEITURA MUNICIPAL

PROJETO PPCI: ANDREAL. HAMILTON ILHA
ARQUITETA E URBANISTA
CAU A22292-5

APROVAÇÕES:

OBSERVAÇÕES:

OBRA DESTINADA A ACOLOHER QUADRA POLIESPORTIVA
OBRA EM ESTRUTURA METÁLICA
RUA DR. FIALHO 300 - ESCOLA SALDANHA MARINHO

PLANO DE PREVENÇÃO E COMBATE A INCÊNDIO

Escalas:

Prancha:

1/100

CORTE A-A' E CORTE B-B'

S
PPCI

ÁREA PAVIMENTADA:

ÁREA COBERTA:

DATA:

PRANCHA:

339,30m²

444,15m²

AGOSTO 2021

03/03