



PLANTA DE MEDIDAS DOS ARCOS  
ESCALA: 1/75

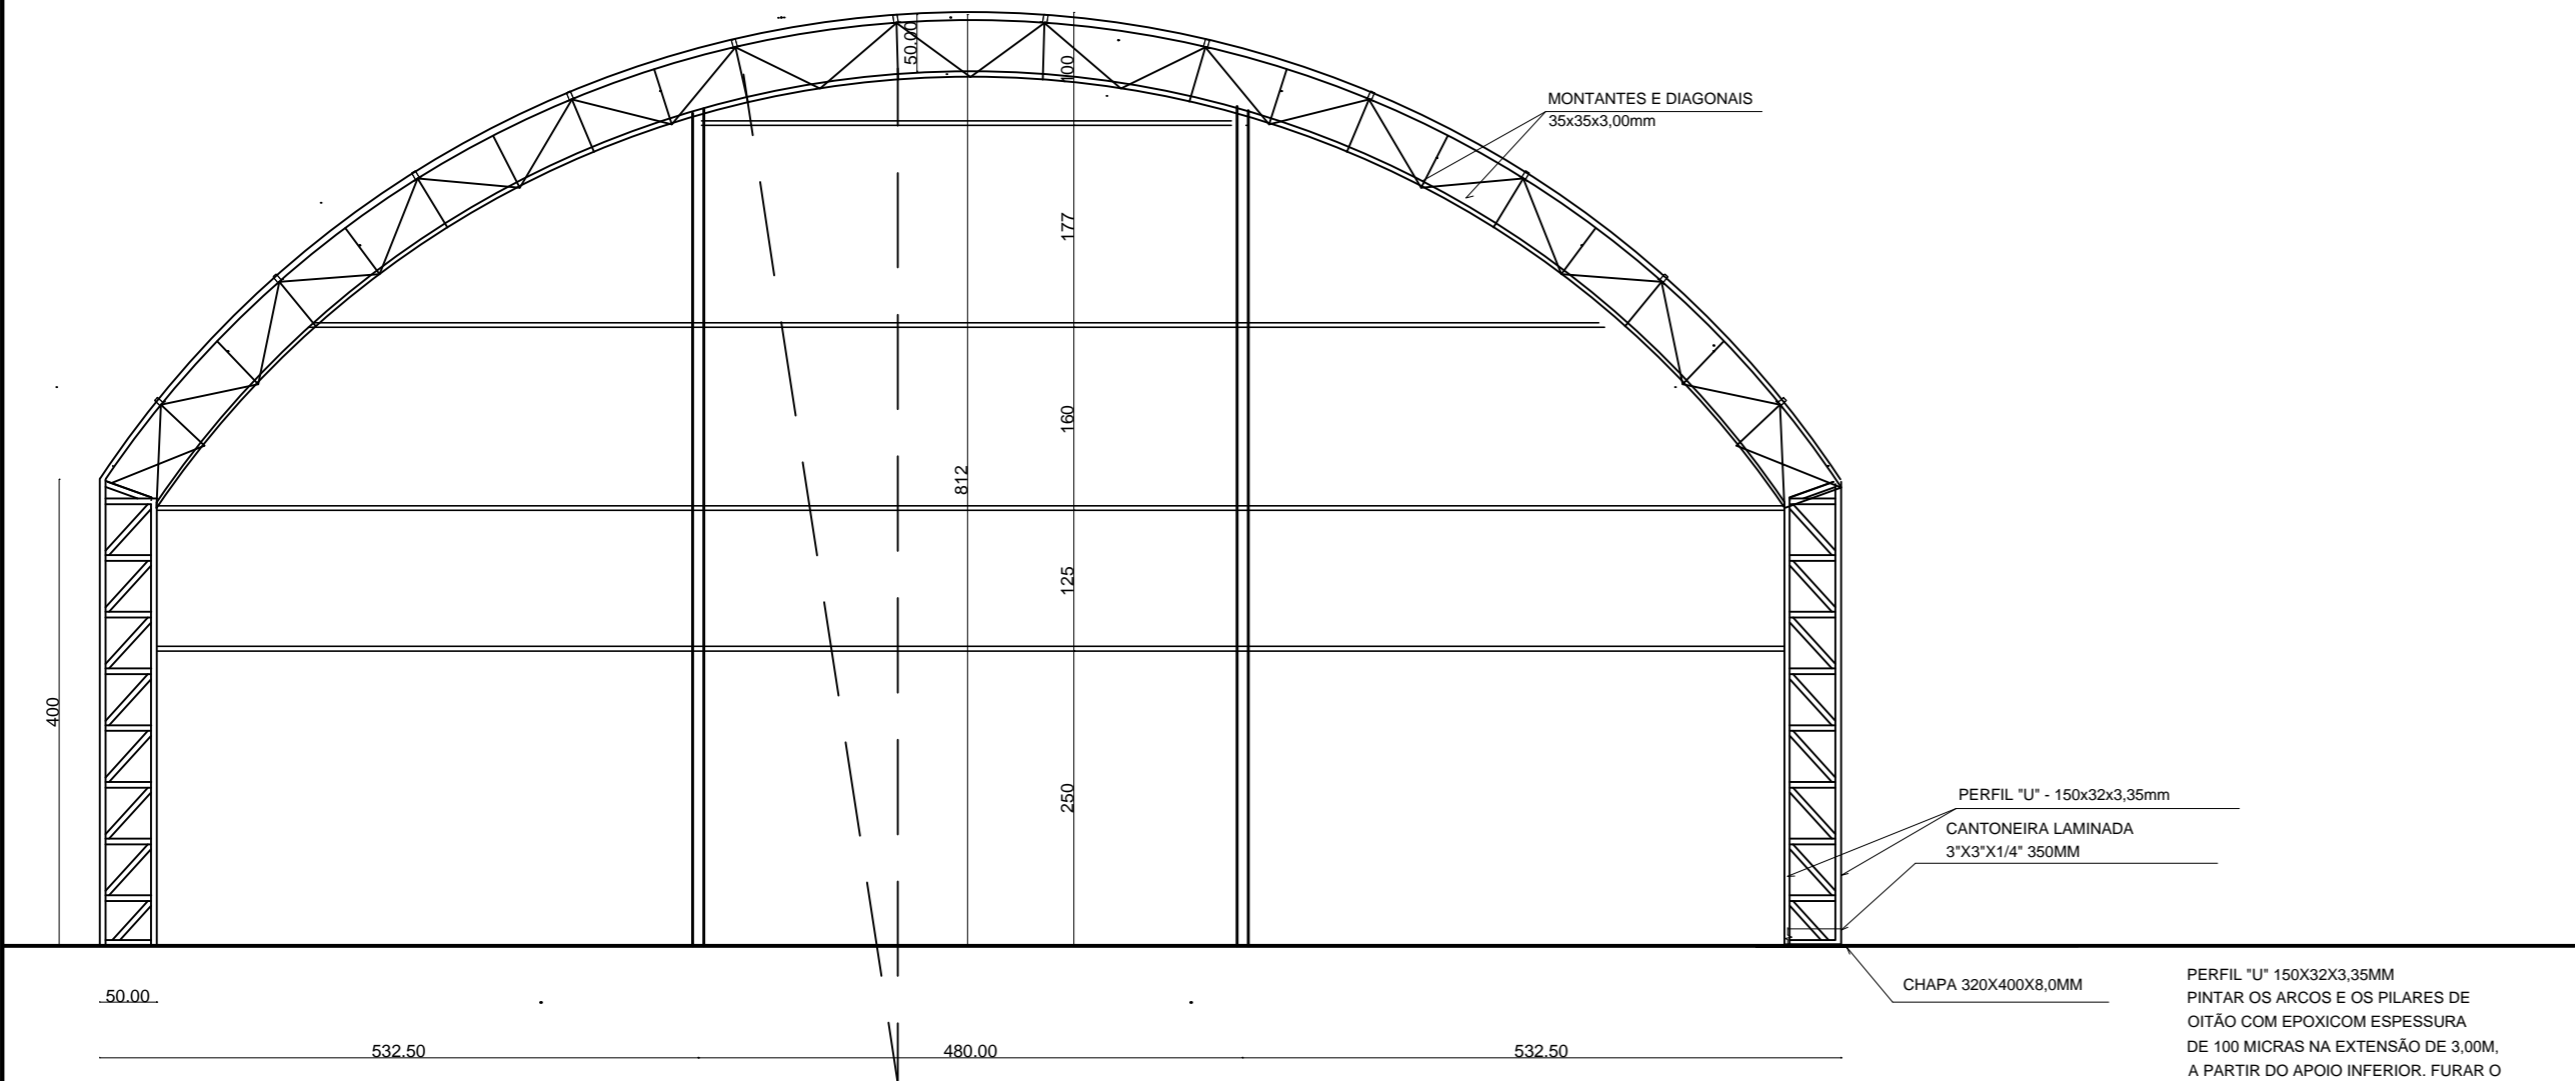


PLANTA DOS ARCOS E PILARES  
ESCALA: 1/75

VIGA DE RIGIDEZ (VR) - 08 PEÇAS  
SEM ESCALA

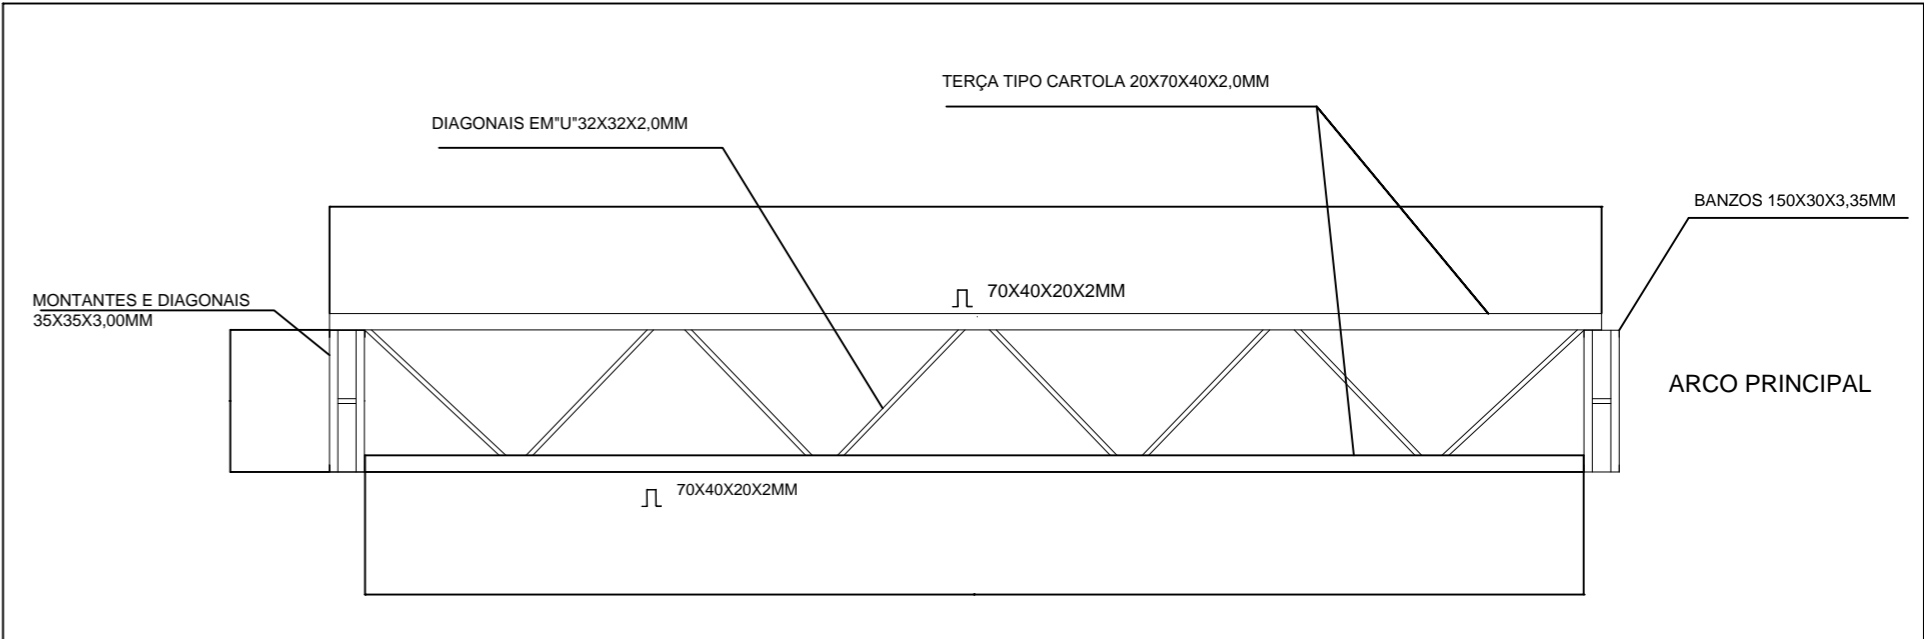

EMENDA CENTRAL DO ARCO  
SEM ESCALA

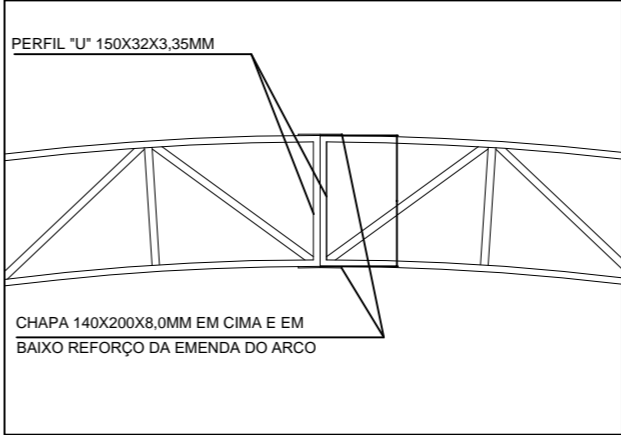

PREFEITURA MUNICIPAL DE SANT'ANA DO LIVRAMENTO  
CIDADE SÍMBOLO DA INTEGRAÇÃO DO MERCOSUL  
SECRETARIA MUNICIPAL DE PLANEJAMENTO E MEIO AMBIENTE  
DEPD - DEPARTAMENTO DE PLANO DIRETOR  
RUA SETE DE SETEMBRO, Nº 515 - FONE (55) 3968-II26

OBRA: QUADRA POLIESPORTIVA - ESCOLA MUNICIPAL SALDANHA MARINHO

ENDEREÇO: RUA DR. FIALHO 300

SECRETARIA DE PLANEJAMENTO

PREFEITURA MUNICIPAL

PROJETO: LUCIANO MAURICIO RIBEIRO GOUGEON  
ENGENHEIRO CIVIL  
CREA RS 221828

APROVAÇÕES:

OBSERVAÇÕES:

OBRA DESTINADA A ACOLHER QUADRA POLIESPORTIVA.  
OBRA EM ESTRUTURA METÁLICA  
RUA DR. FIALHO 300

PROJETO ESTRUTURAL

ESCALAS:	PRANCHA:		
1/100	ESTRUTURA METÁLICA PLANTA DOS ARCOS E PILARES DETALHES	E ESTRUTURAL	
ÁREA DA QUADRA:	ÁREA CONSTRUÍDA:	DATA:	PRANCHA:
339,30m²	444,15m²	MAIO/2020	03/04