



| TIPO | QTD |
|---------------------------------|---------------------|
| CAIXA TIPO BOCA DE LOBO - BLS01 | 7,00 |
| CAIXA TIPO BOCA DE LOBO - BLS02 | 5,00 |
| | EXTENSÃO (m) |
| ASSENTAMENTO DE TUBO - Ø 0,40m | 9,86 |
| ASSENTAMENTO DE TUBO - Ø 0,80m | 86,02 |
| ASSENTAMENTO DE TUBO - Ø 1,00m | 94,82 |

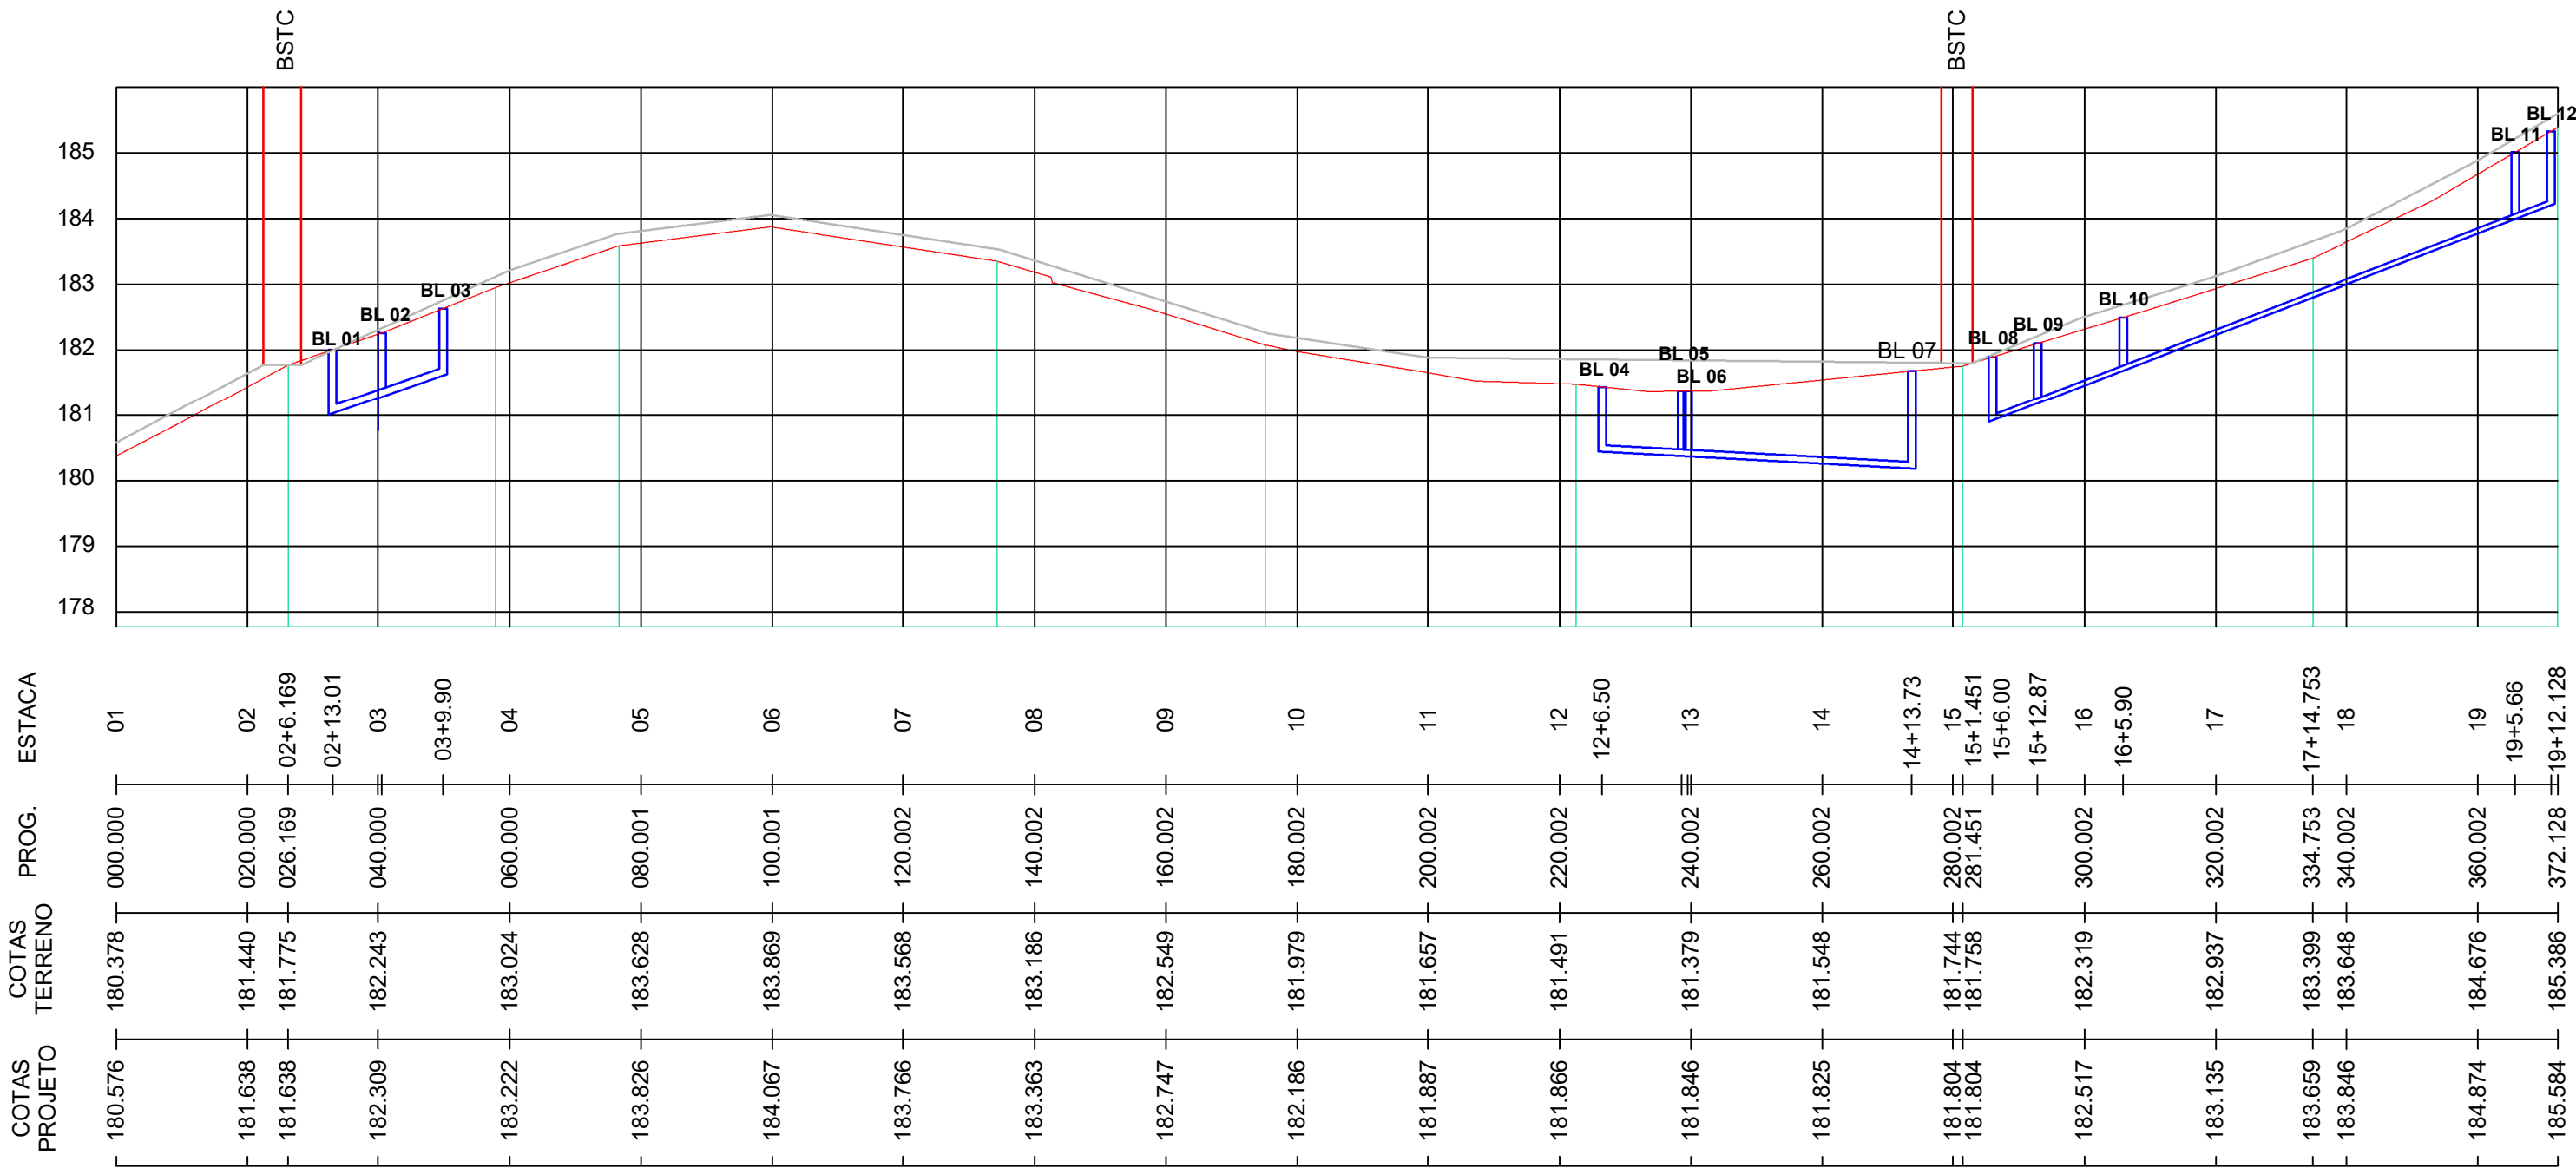

ESCALA HORIZONTAL: 1/1.000

ESCALA VERTICAL: 1/100



PREFEITURA MUNICIPAL DE SANT'ANA DO LIVRAMENTO

SEPLAMA - SECETARIA DE PLANEJAMENTO E MEIO AMBIENTE

DEPARTAMENTO DO PLANO DIRETOR

RUA ALLAN KARDEC, 55. CEP: 97574-260. FONE: (55) 3969-1126

PROJETO:

PROJETO DE PAVIMENTAÇÃO, SINALIZAÇÃO E DRENAGEM

ENDEREÇO:

AV. BRASILIA

RESPONSÁVEL TÉCNICO:

LERRY A. RIEFFEL MACHADO - ENGENHEIRO CIVIL

CREA/RS - 228.829

| | |
|--|------------------|
| PREFEITURA DE SANT'ANA DO LIVRAMENTO : | DRENAGEM PLUVIAL |
| CNPJ: 88.124.961/0001-59 | |

| | | | |
|------------------|------------------|----------------|-------------|
| ÁREA: 4700,23 m² | ESCALA: 1 : 1000 | DATA: 24/06/21 | PRANCHA: 02 |
|------------------|------------------|----------------|-------------|