


Fl. 04

Func.: 43

PA 5016/21

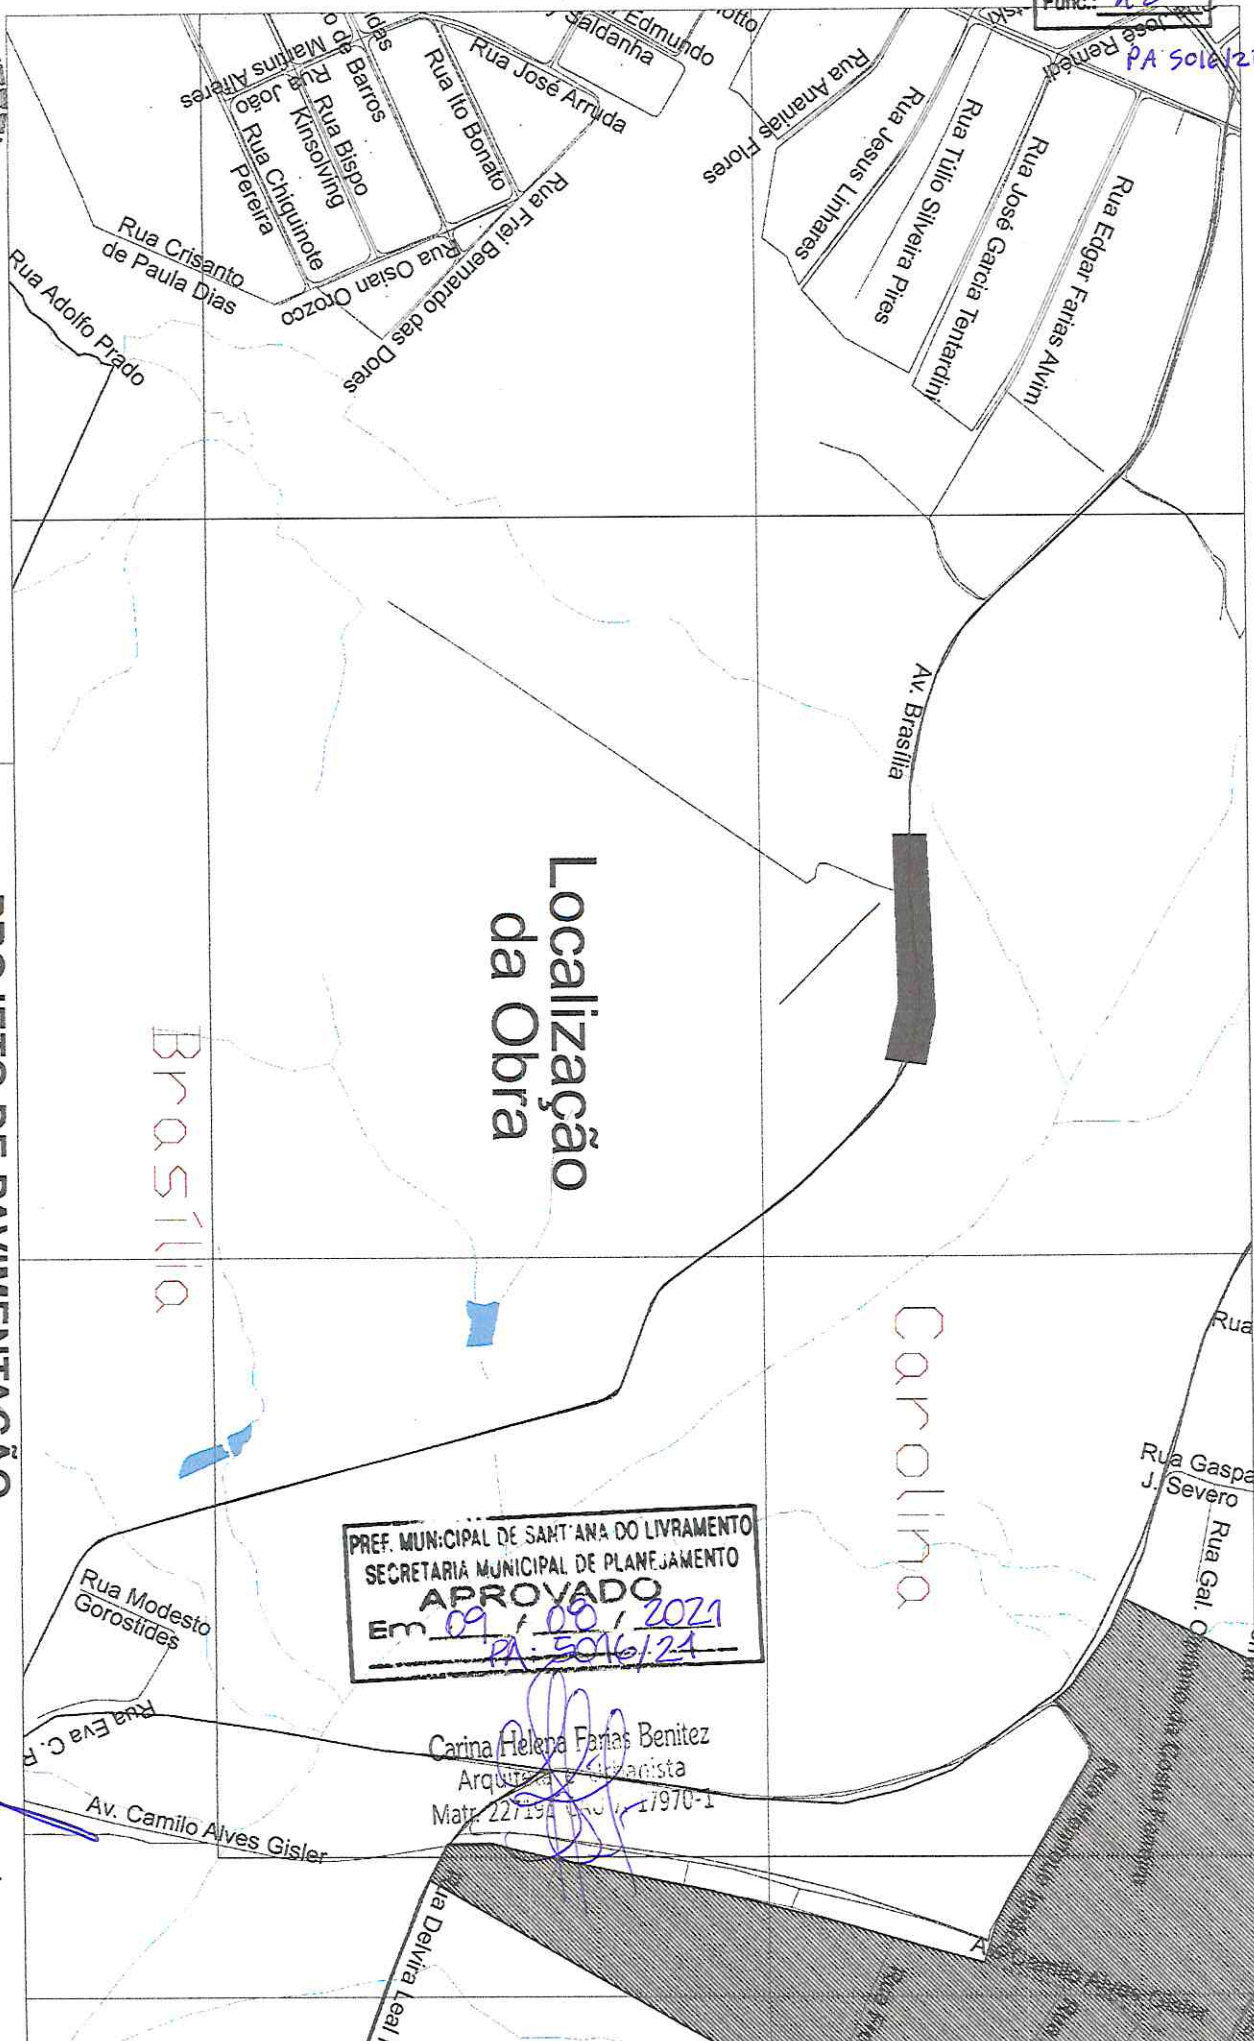

## Localização da Obra

PREF. MUNICIPAL DE SANT'ANA DO LIVRAMENTO  
SECRETARIA MUNICIPAL DE PLANEJAMENTO  
**APROVADO**  
Em 09 / 08 / 2021  
PA: 5016/21

Carina Helena Farias Benitez  
Arquiteta Urbanista  
Matr. 227194 and 17970-1

PREFEITURA MUNICIPAL DE SANT'ANA DO LIVRAMENTO

Cidade símbolo da integração do MERCOSUL

SECRETARIA MUNICIPAL DE PLANEJAMENTO E MEIO AMBIENTE

DEPD - DEPARTAMENTO DE PLANO DIRETOR

Rua Allan Kardec, nº 55 - Fone (55) 3668-1126

## PROJETO DE PAVIMENTAÇÃO

França:

única

França:

SITUAÇÃO

Responsável Técnico:

Lerry A. Rieffel Machado  
CREA RS 228.829

AV. BRASILIA

Data:

28/07/2021