


Fl. 03  
Func.:  
PA 5047/21

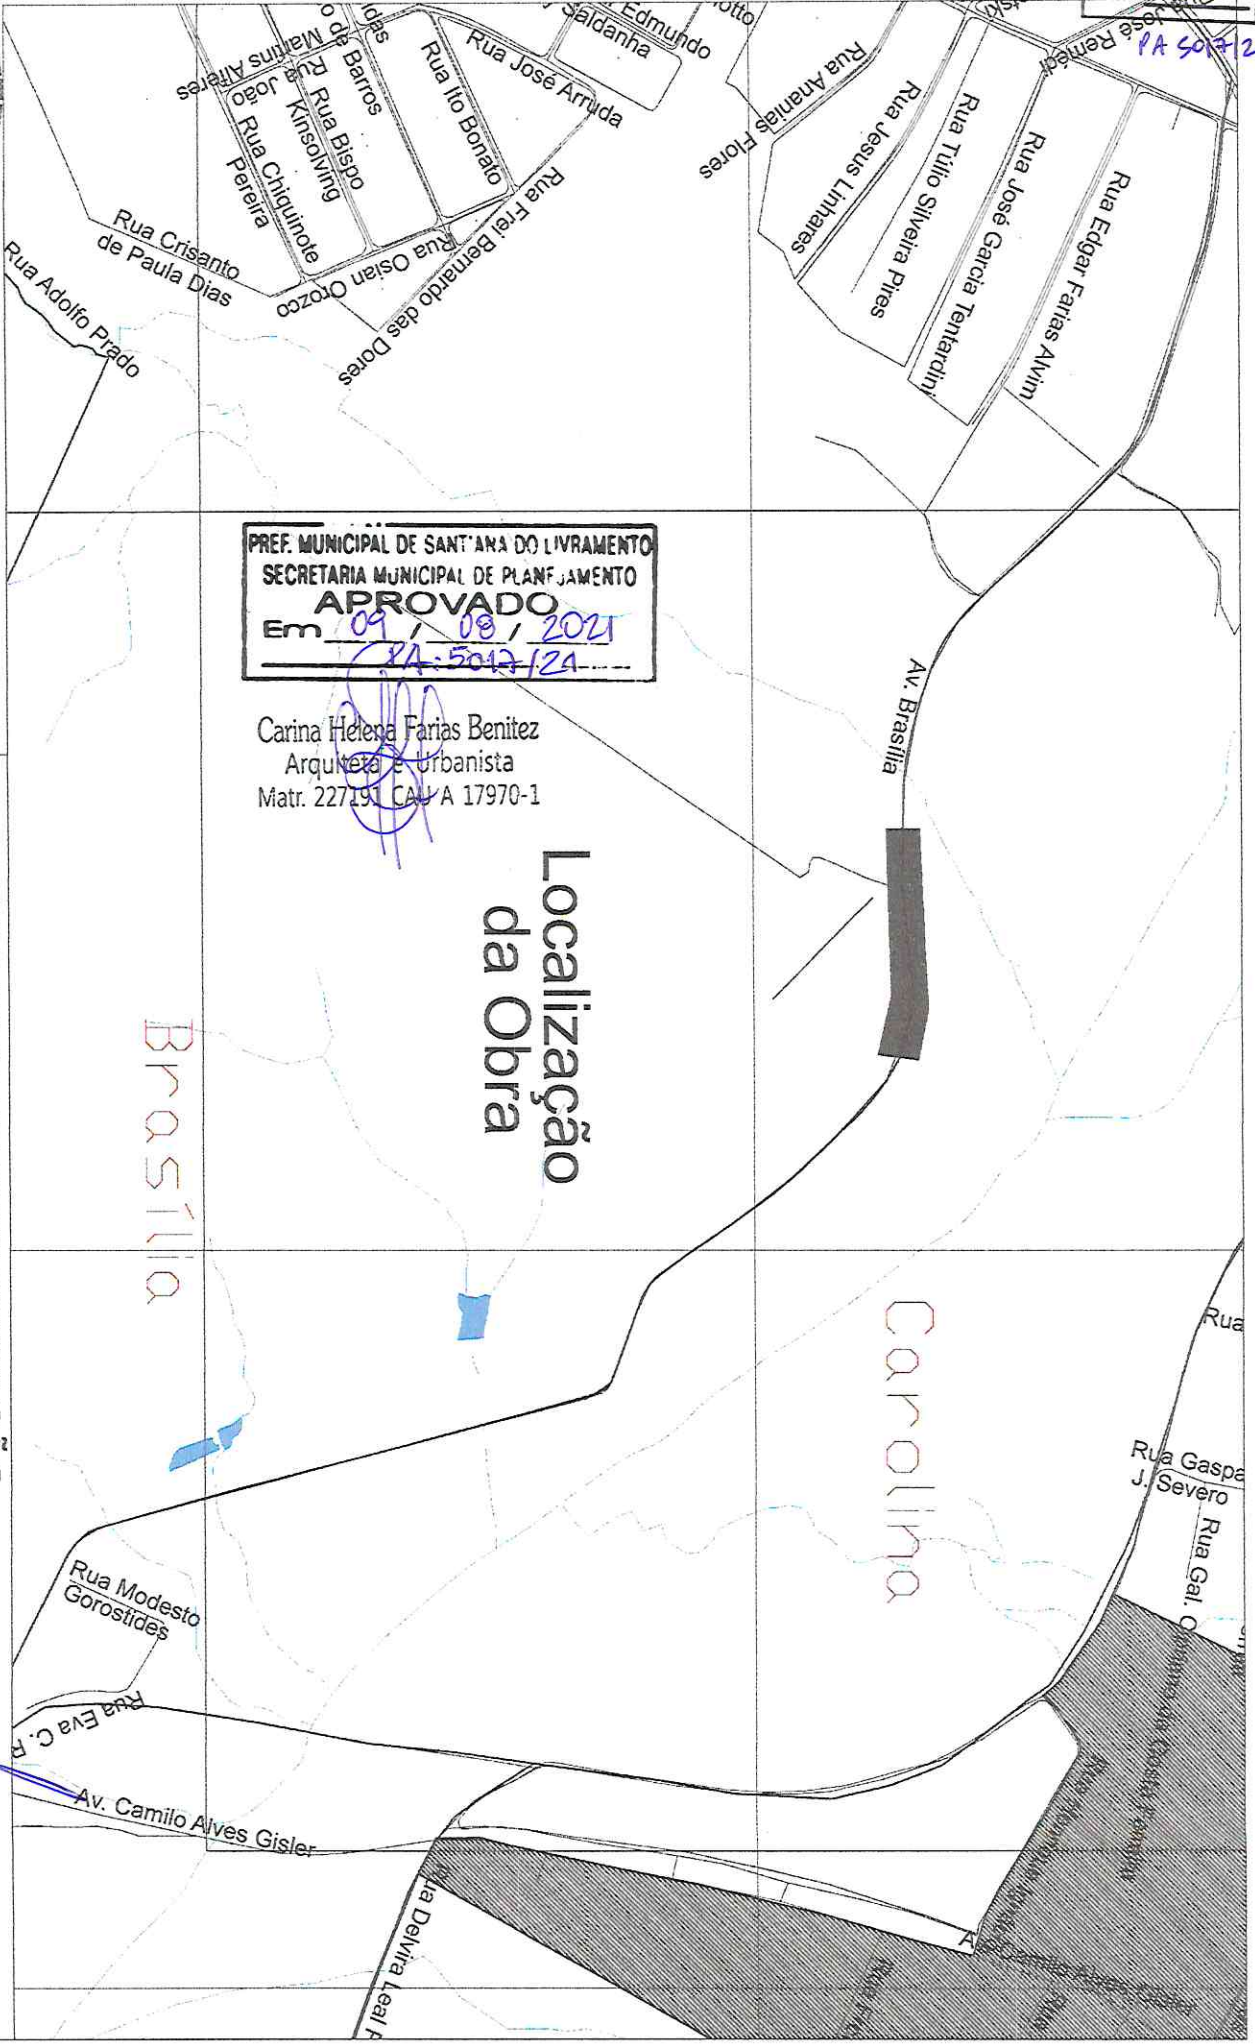

PREF. MUNICIPAL DE SANTA ANA DO LIVRAMENTO  
SECRETARIA MUNICIPAL DE PLANEJAMENTO  
**APROVADO**  
Em 09 / 08 / 2021  
PA: 5047/21

Carina Helena Farias Benitez  
Arquiteta e Urbanista  
Matr. 227191 CAU A 17970-1

Localização  
da Obra

BRASILIA

CAROLINA

PREFEITURA MUNICIPAL DE SANTA ANA DO LIVRAMENTO

Cidade símbolo da integração do MERCOSUL

SECRETARIA MUNICIPAL DE PLANEJAMENTO E MEIO AMBIENTE

DEPD - DEPARTAMENTO DE PLANO DIRETOR

Rua Allan Kardec, nº 55 - Fone (55) 3966-1126

PROJETO DE PAVIMENTAÇÃO

Prancha:

Prancha:

única

SITUAÇÃO

Responsável Técnico:

Responsible Técnico:  
Lery A. Rafael Machado  
CREA RS 228.829

Av. BRASILIA

Data:

Prefeitura Municipal de  
Santa Ana do Livramento  
CNPJ: 08.124.961/0001-50

28/07/2021