
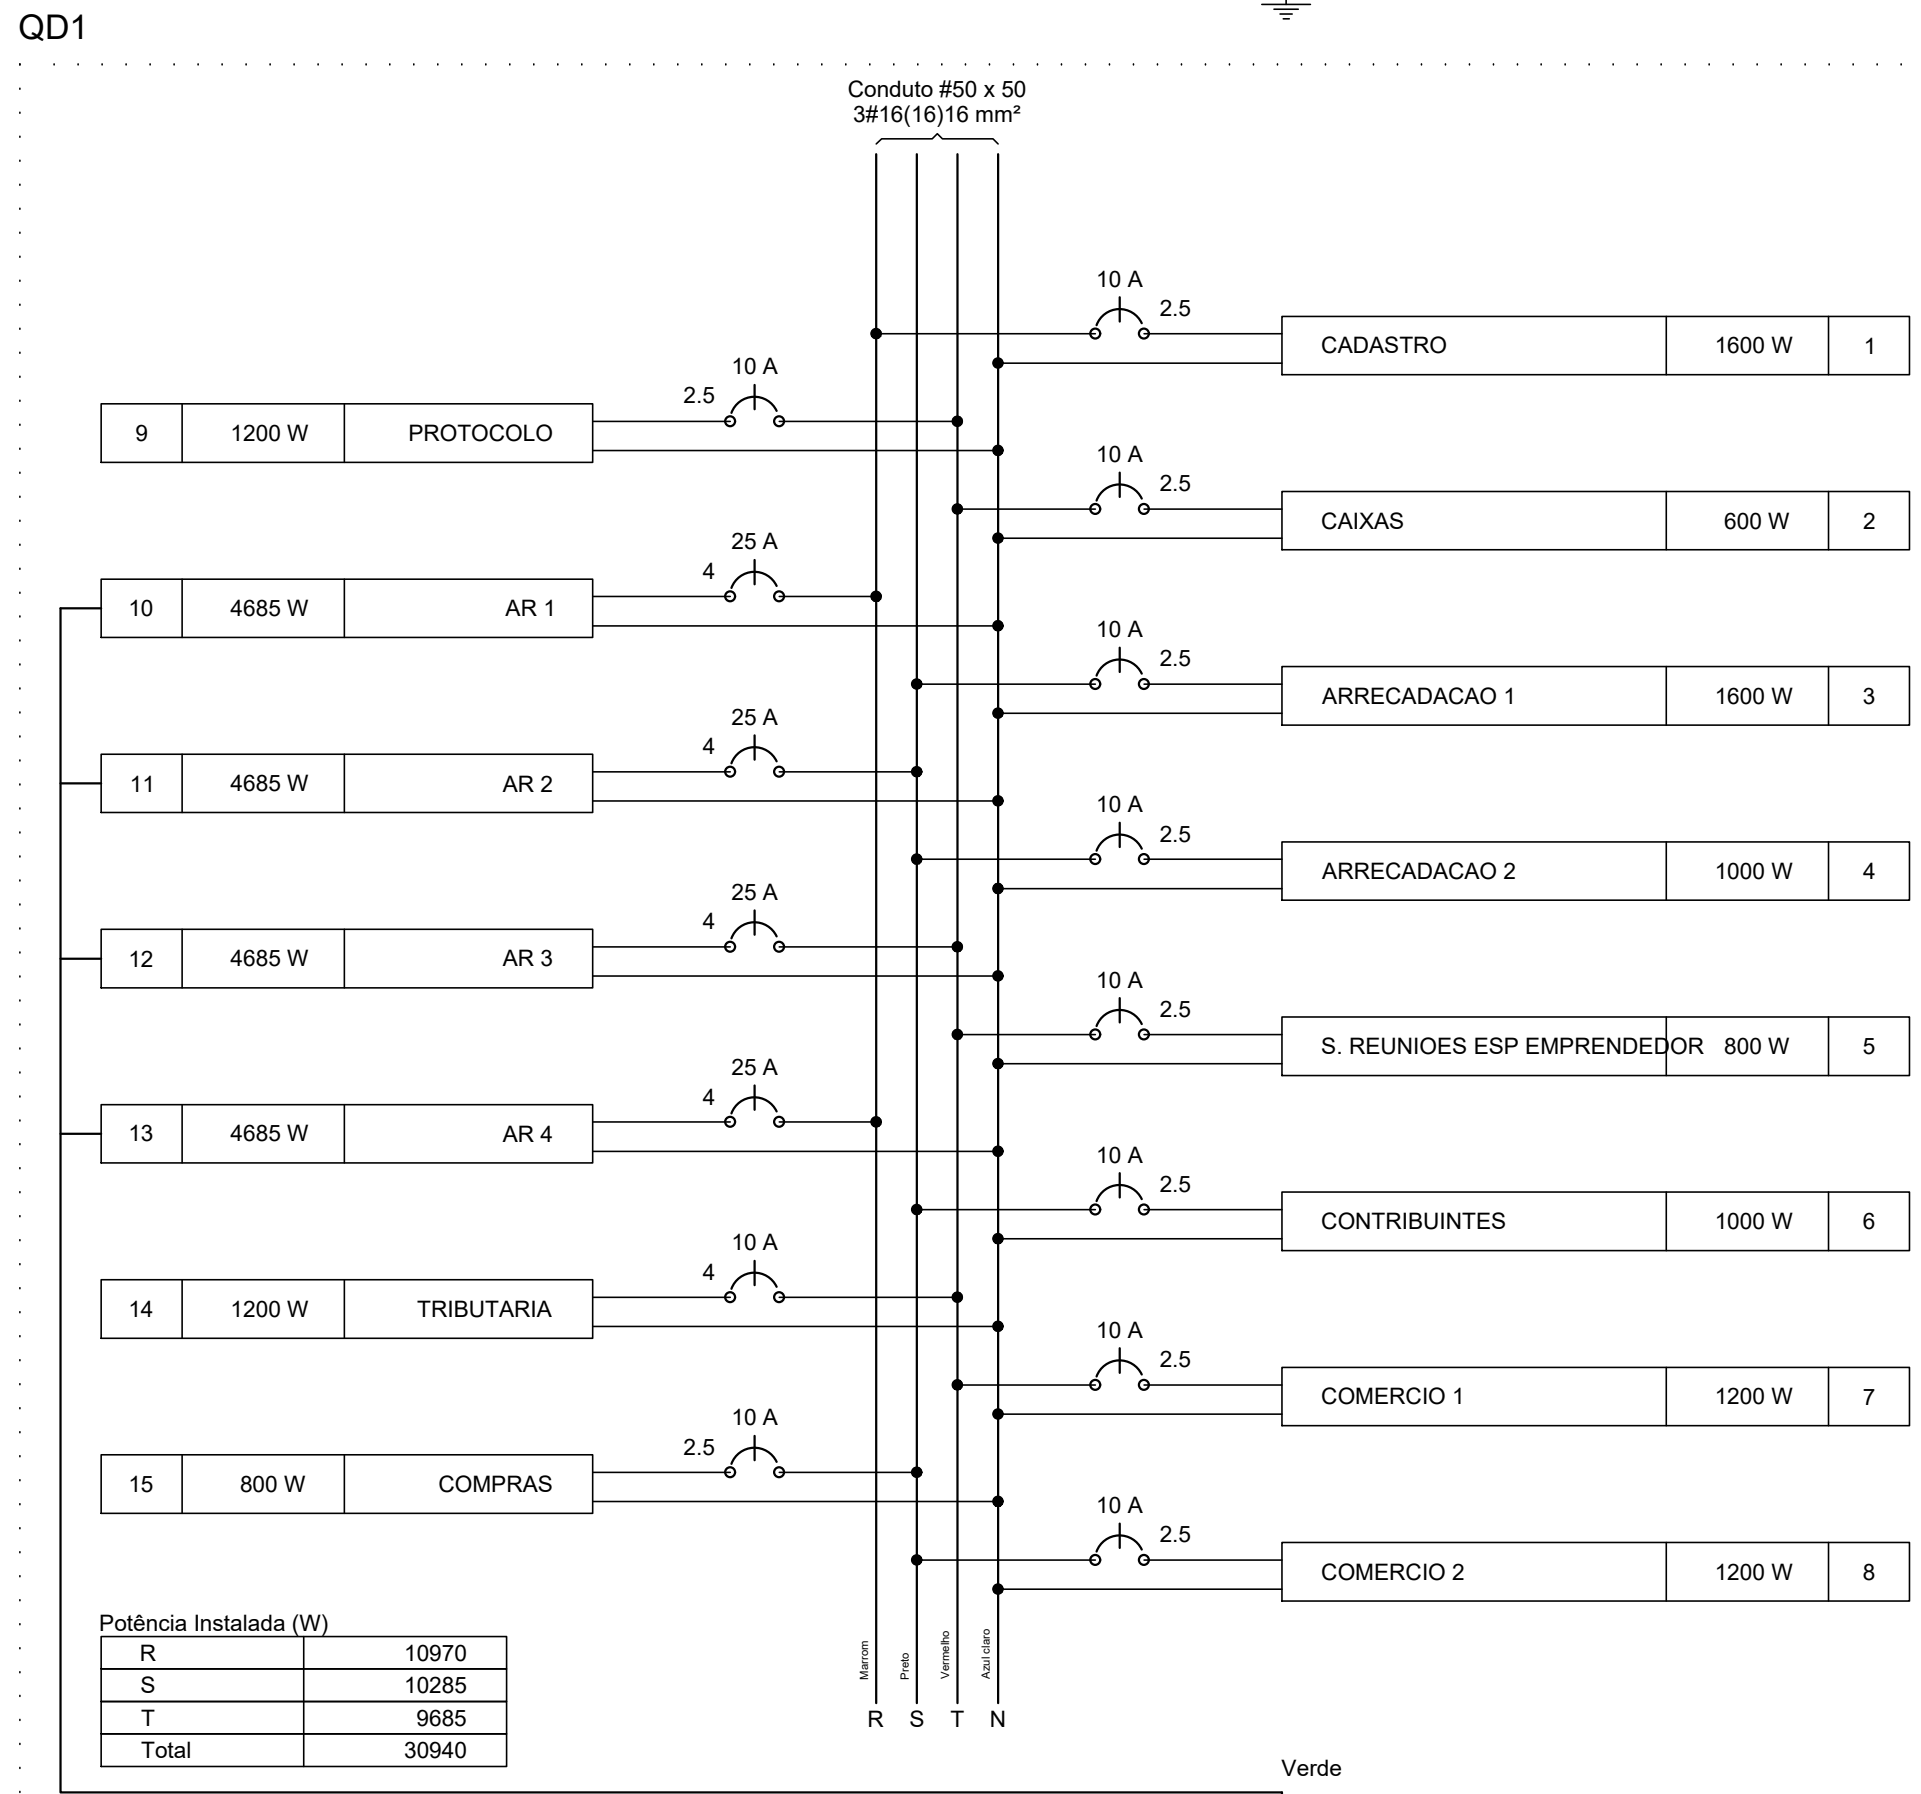


SECRETARIA MUNICIPAL DA FAZENDA - SANT'ANA DO LIVRAMENTO - RS

Quadro de Cargas (QD1)															
Circuito	Descrição	Esquema	Método de inst.	V (V)	Tomadas (W)	Pot. total. (VA)	Pot. total. (W)	Fases	Pot. - R (W)	Pot. - S (W)	Pot. - T (W)	FCT	FCA	Ih' (A)	Status
1	CADASTRO	F+N	G	220 V	16	1778	1600	R	1600			1.00	0.52	16.5	Ok
2	CAIXAS	F+N	G	220 V	6	667	600	T		600		1.00	0.52	5.8	Ok
3	ARRECADACAO 1	F+N	G	220 V	16	1778	1600	S		1600		1.00	0.80	10.1	Ok
4	ARRECADACAO 2	F+N	G	220 V	10	1111	1000	S		1000		1.00	0.52	3.9	Ok
5	S. REUNIOES ESP EMPREENDEDOR	F+N	G	220 V	8	889	800	T		800		1.00	0.52	7.8	Ok
6	CONTRIBUINTES	F+N	G	220 V	10	1111	1000	S		1000		1.00	0.52	5.8	Ok
7	COMERCIO 1	F+N	G	220 V	12	1333	1200	T		1200		1.00	0.52	11.7	Ok
8	COMERCIO 2	F+N	G	220 V	12	1333	1200	T		1200		1.00	0.52	11.7	Ok
9	PROTOCOLO	F+N	G	220 V	12	1333	1200	T		1200		1.00	0.52	11.7	Ok
10	AR 1	F+N+T	G	220 V	1	5206	4685	R	4685			1.00	0.65	36.4	Ok
11	AR 2	F+N+T	G	220 V	1	5206	4685	S	4685			1.00	0.65	36.4	Ok
12	AR 3	F+N+T	G	220 V	1	5206	4685	T		4685		1.00	0.65	36.4	Ok
13	AR 4	F+N+T	G	220 V	1	5206	4685	R		4685		1.00	0.65	36.4	Ok
14	TRIBUTARIA	F+N	G	220 V	12	1333	1200	T		1200		1.00	0.52	11.7	Ok
15	COMPRAS	F+N	G	220 V	8	889	800	S		800		1.00	1.00	4.0	Ok
TOTAL					122	4	34378	30940	R+S+T	10970	10285	9685			

Quadro de Demanda (QD1)			
Tipo de carga	Potência instalada (kVA)	Fator de demanda (%)	Demanda (kVA)
Uso específico	20.82	100	20.82
Iluminação e TUG's (Escritórios e salas comerciais)	12.00	100	12.00
	1.56	50	0.78
		TOTAL	33.60

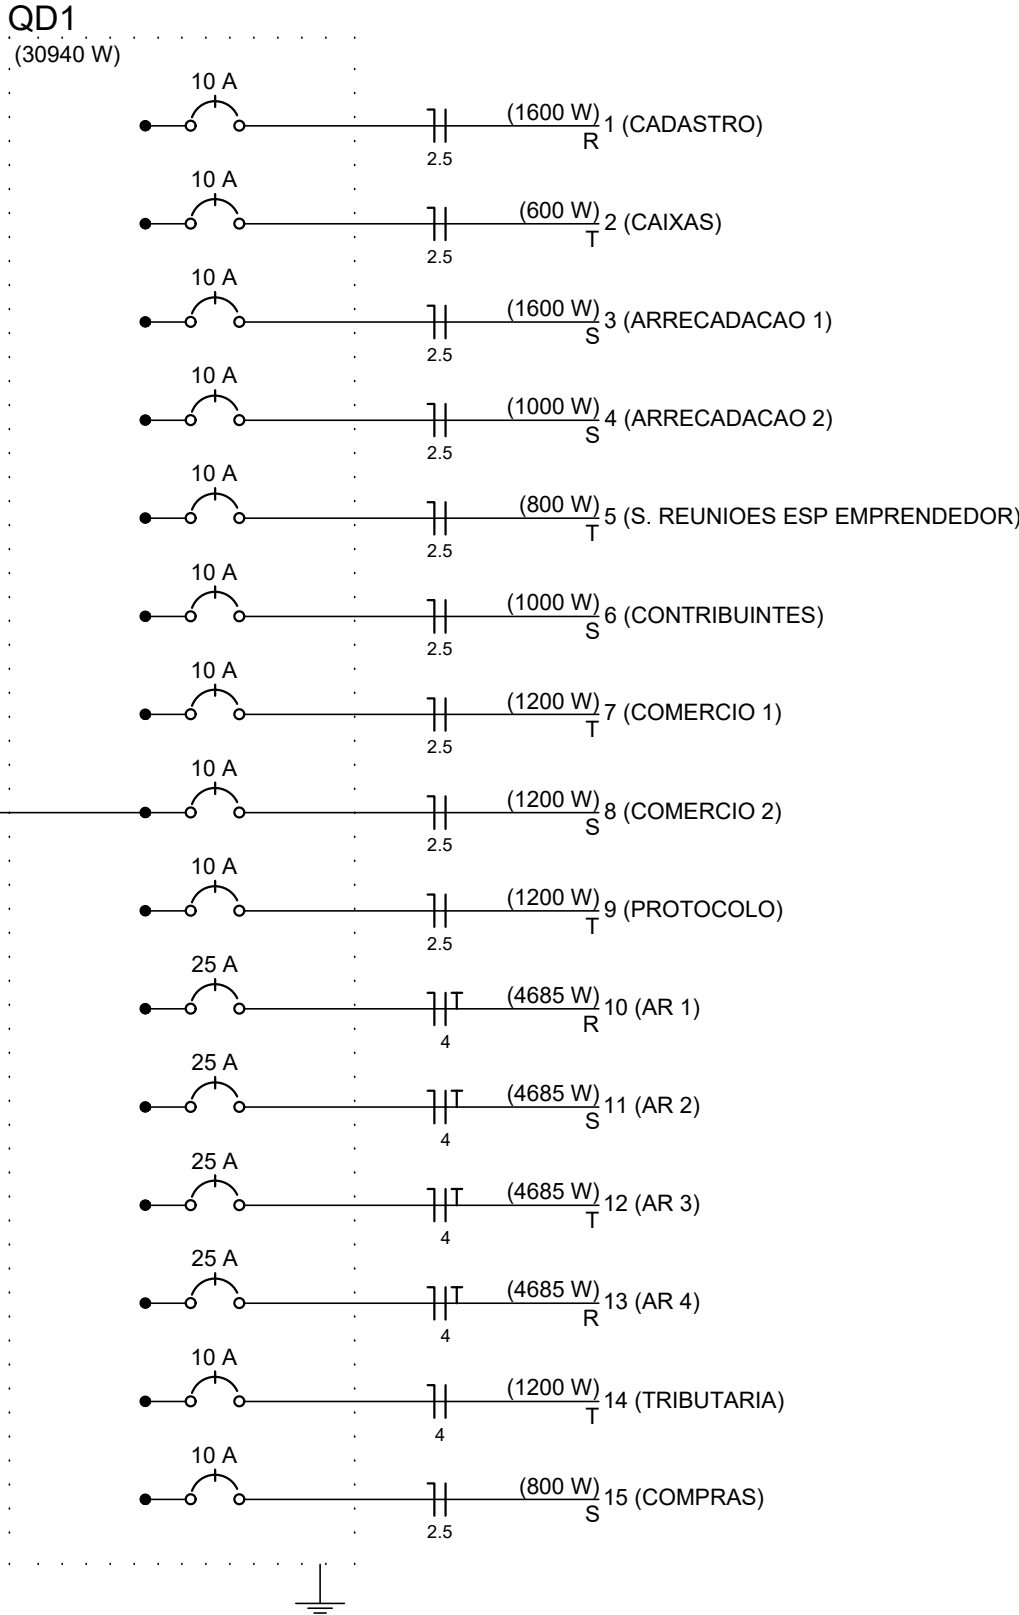

PREFEITURA MUNICIPAL DE SANT'ANA DO LIVRAMENTO
PREFEITA MUNICIPAL: ANA LUISA MOURA TAROUCO

SECRETARIA MUNICIPAL DA FAZENDA
SEFAZ
SECRETARIA DA FAZENDA: ANA GISELA MIRAHIL ALVAREZ


REFORMA - SEDE SECRETARIA DA FAZENDA
ELÉTRICO

ENDEREÇO: Rua Brigadeiro Canabarro, 730
CEP: 97.573-570

ÁREA TOTAL:
1.106,06m²

RESPONSÁVEL TÉCNICO:
Eng. Eletricista Gonzalo Bonfiglio
CREA RS 120574

ESCALA: 1:50 DATA: 16/12/2022 PRANCHA: E-01

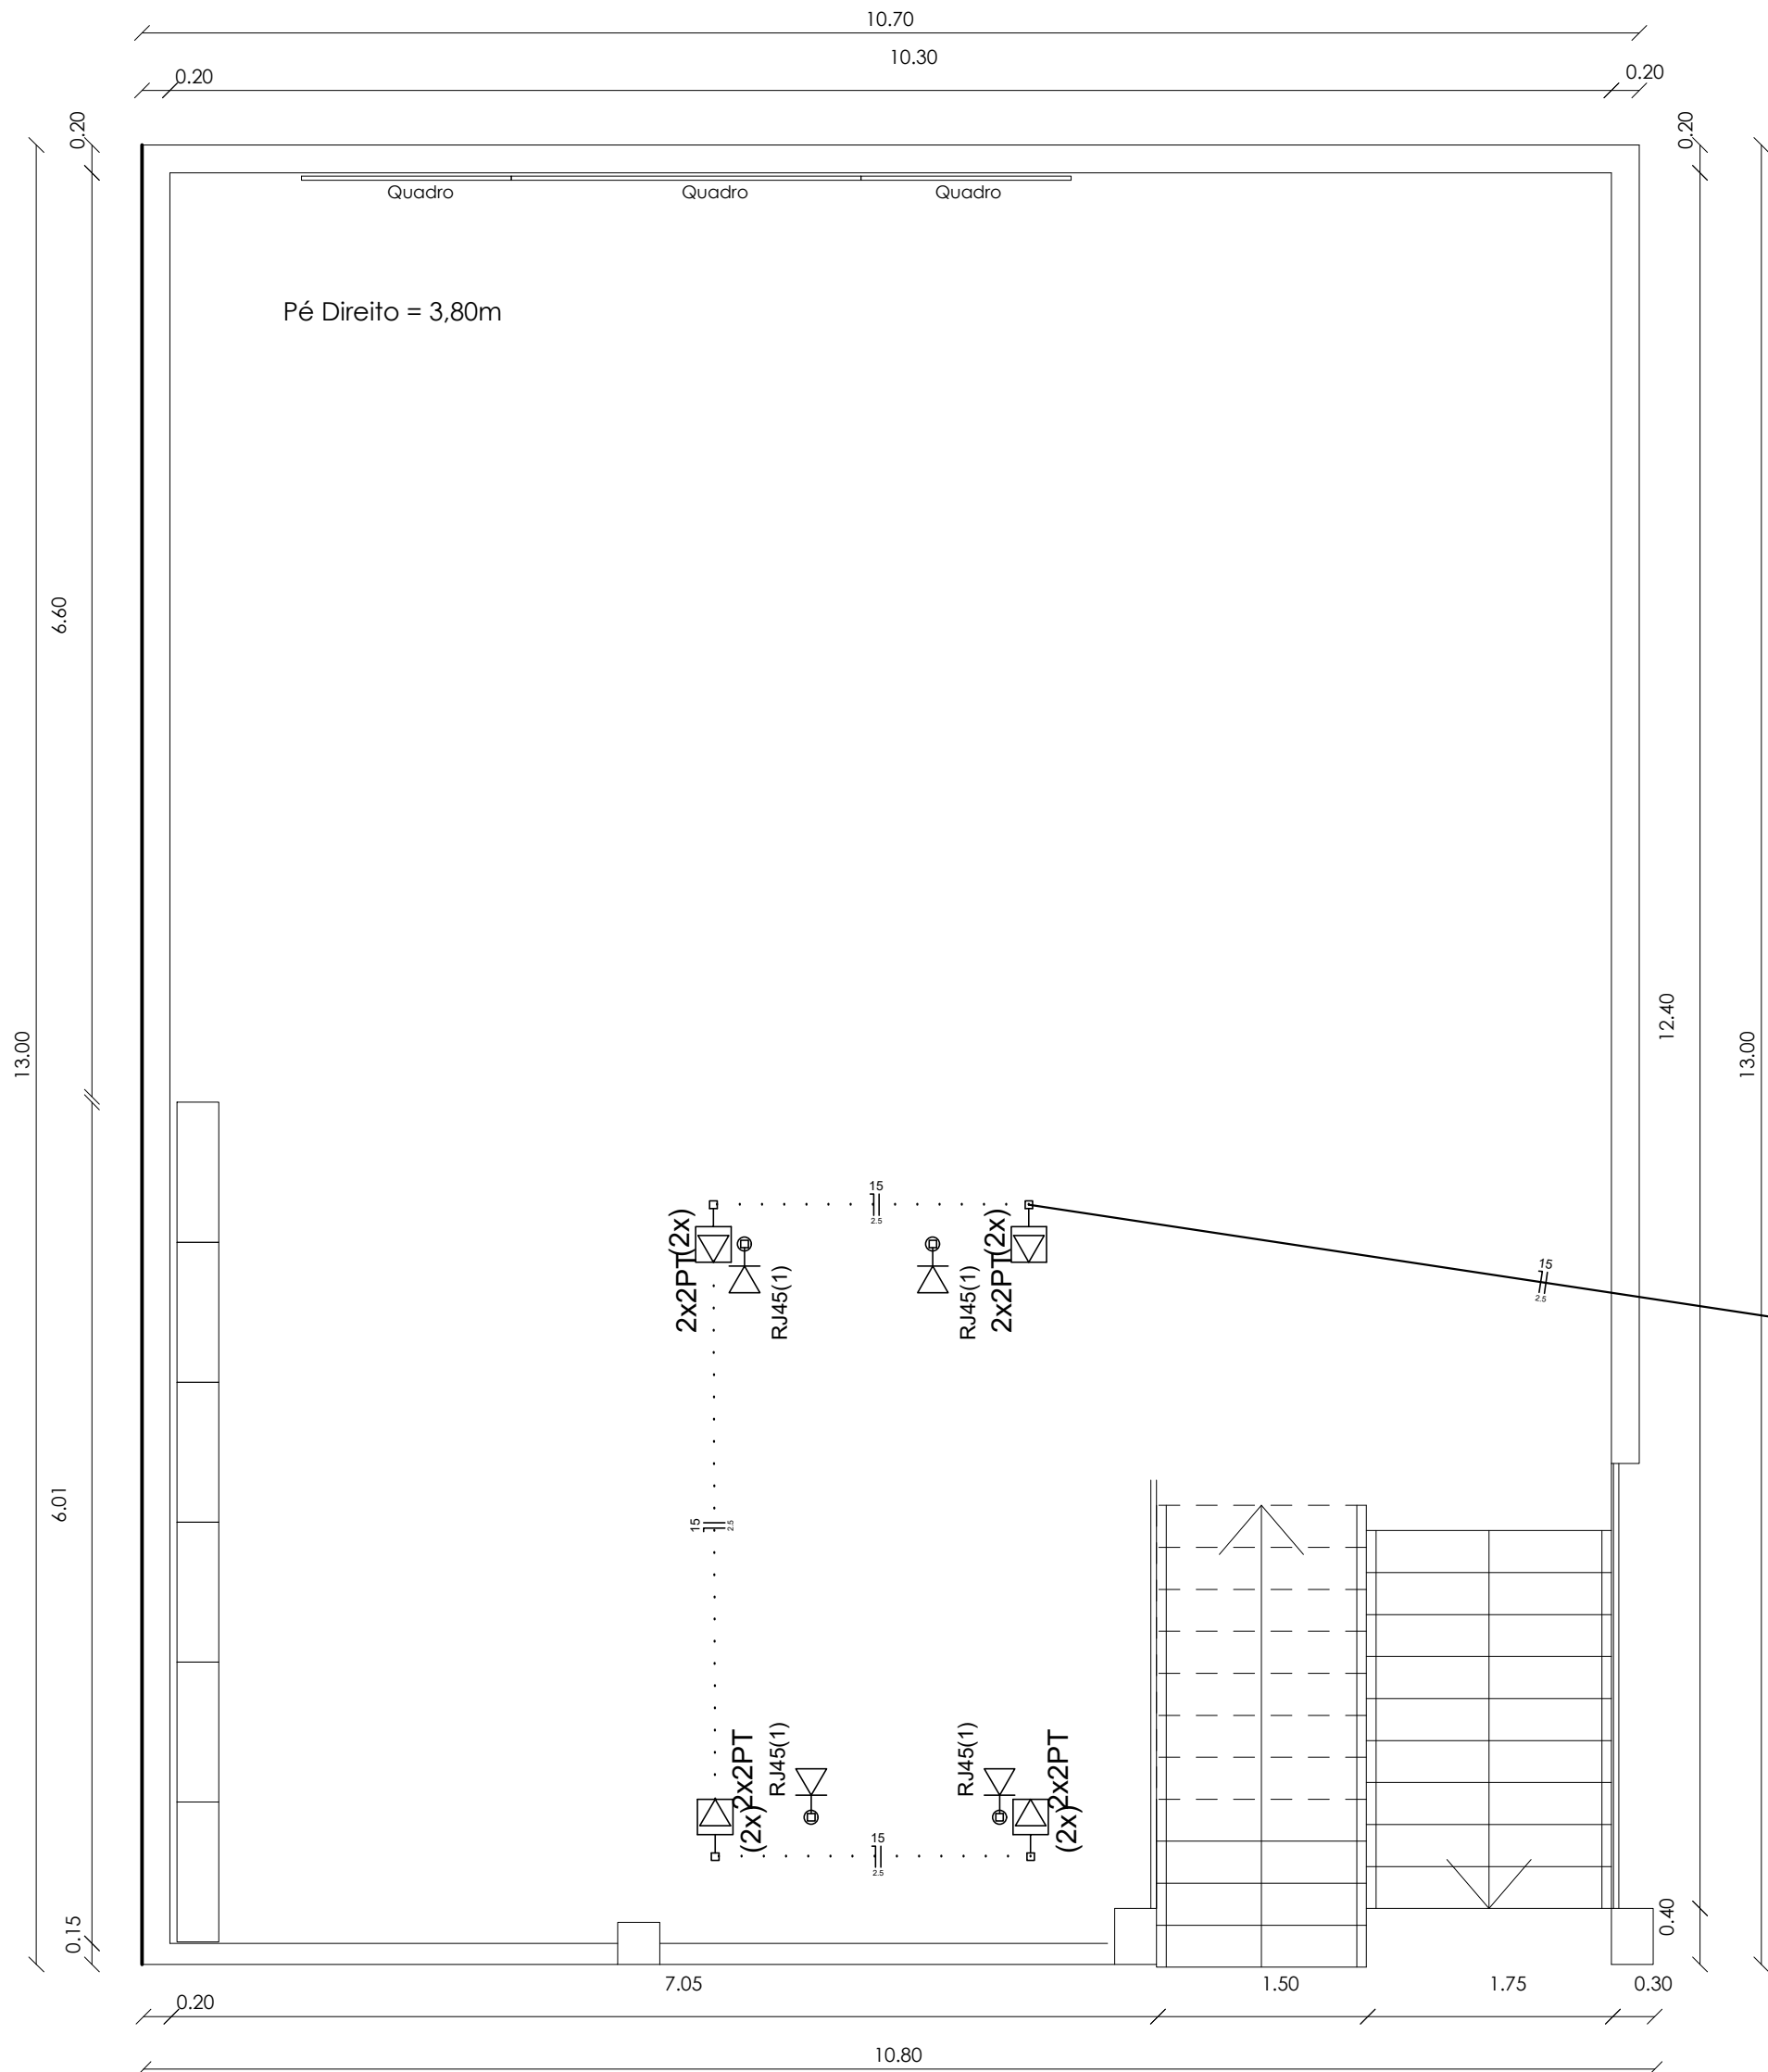

SUBSOLO -1,60
A. 126,74m²

PAVIMENTO TÉRREO
A. 404,73m²

