

- NOTA:**
- A implantação da Unidade Básica de Saúde é sugerida em terreno com dimensões mínimas de de 43m (largura) x 60m (profundidade), conforme apresentada nesse projeto referenciado.
 - Deve ser desenvolvido projeto executivo detalhado para cada localidade, considerando os acessos principais, as condicionantes do terreno e as condições de insolação e ventos predominantes para favorecer as estratégias passivas de conforto ambiental.
 - A implantação do Projeto Referenciado em cada localidade deverá obrigatoriamente atender as normas de acessibilidade NBR 9050 e demais normas, códigos e posturas edilícias de cada municipalidade.
 - Deverá ser seguido o projeto de climatização desenvolvido por profissional devidamente habilitado, de acordo com as normas vigentes, garantindo as condições de conforto e salubridade da edificação. Todos os ambientes que não possuir janelas terão sistema de climatização artificial com renovação de ar.
 - Para execução da obra deverá ser seguido este projeto de arquitetura conjuntamente com o projeto de cada disciplina complementar específica (estruturas, fundações, instalações hidrossanitárias, instalações elétricas, Proteção e Combate à Incêndios, Proteção contra descargas atmosféricas, Gases Medicinais, Climatização e demais projetos que se fizerem necessários).
 - Deverá ser realizado o levantamento planimétrico para a locação da obra em cada terreno específico onde o projeto referenciado será implantado.
 - Recomenda-se a previsão de instalação de Gerador Cabinado a depender das condições de geração e alimentação de energia de cada localidade. Ficando essa implantação a cargo do município.
- Atos normativos seguidos para a elaboração do projeto:**
- Portaria de Consolidação no 2, de 28 de setembro de 2017. Consolida as normas sobre a Política Nacional de Atenção Básica. Brasília: Ministério da Saúde, 2017.
- RDC N° 50/2002 da ANVISA - Estabelece o Regulamento Técnico para o planejamento, programação, elaboração e avaliação de projetos físicos de estabelecimentos assistenciais de saúde.
- RDC N° 51/2011 ANVISA - Dispõe sobre os requisitos mínimos para a análise, avaliação e aprovação dos projetos físicos de estabelecimentos de saúde no Sistema Nacional de Vigilância Sanitária (SNVS) e dá outras providências.
- RDC N° 63/2011 ANVISA - Requisitos de Boas Práticas de Funcionamento para os Serviços de Saúde.
- RDC N° 39/2013 ANVISA - Regulamento de Gerenciamento dos Resíduos de Serviços de Saúde.
- RDC N° 15/2012 ANVISA - Institui ações para a segurança do paciente em serviços de saúde.
- RDC N° 197/2017 ANVISA - Requisitos mínimos para o funcionamento dos serviços de vacinação humana.
- ABNT NBR 9050/2020 - Acessibilidade à edificações, mobiliário, espaços e equipamentos urbanos
- ABNT NBR 12.168/2016 - Sistema centralizados de suprimentos de gases medicinais, de gases para dispositivos médicos e de vácuo para uso em estabelecimentos de saúde.
- ABNT NBR 7256/2016 - Tratamento de ar em Estabelecimento Assistencial de Saúde (EAS) – Requisitos para projetos e execução das instalações.
- Além das normas estabelecidas pelos catálogos técnicos da ABNT e correlatos, a contratada deverá consultar e aplicar, quando pertinente, as normas indicadas na Biblioteca de Temas de Serviços de Saúde disponível em Biblioteca de temas de serviços de saúde (www.gov.br).

Quadro de Áreas de Cobertura		
Legenda	Descrição	Área (m²)
Grey Box	Telha em Fibrocimento	815,44
Blue Box	Telha em Polipropileno Transparente	28,40

Quadro de Cumeira e Rúfo	
Nome	Comprimento (m)
Cumeira em Fibrocimento	68,14
Rúfo	122,82

Quadro de Calhas	
Nome	Comprimento
Calha 01	7,90
Calha 02	6,79
Calha 03	14,55
Calha 04	16,85
Calha 05	14,70
Calha 06	21,50
Calha 07	5,10
Calha 08	9,19
Calha 09	9,89
Calha 10	10,90
Calha 11	24,19
149,59 m	

TÍTULO DO PROJETO
UNIDADE BÁSICA DE SAÚDE - PORTE 4
PROPRIETÁRIO
MINISTÉRIO DA SAÚDE
SECRETARIA DE ATENÇÃO PRIMÁRIA À SAÚDE
CNPJ
00.394.544/0108-14
Endereço
Secretaria de Atenção Primária à Saúde
Esplanada dos Ministérios Bloco G Edifício Sede - Ministério da Saúde
CEP 70.058-900 - Brasília - DF



TÍTULO DA PRANCHA
IMPLEMENTAÇÃO E COBERTURA

DESCRITIVO DA ETAPA


PROJETO EXECUTIVO

NOME: PRANCHAS - ARQUIVO: MS_USB4_PE_AQ 01.22_R00

REVISÃO: R00 UNIDADE: METROS DATA: 20/12/2024 ESCALA: 1:500

DIREITOS AUTORAIS RESERVADOS CONFORME LEGISLAÇÃO NACIONAL E INTERNACIONAL

FOLHA AO 100,40 x 84,10

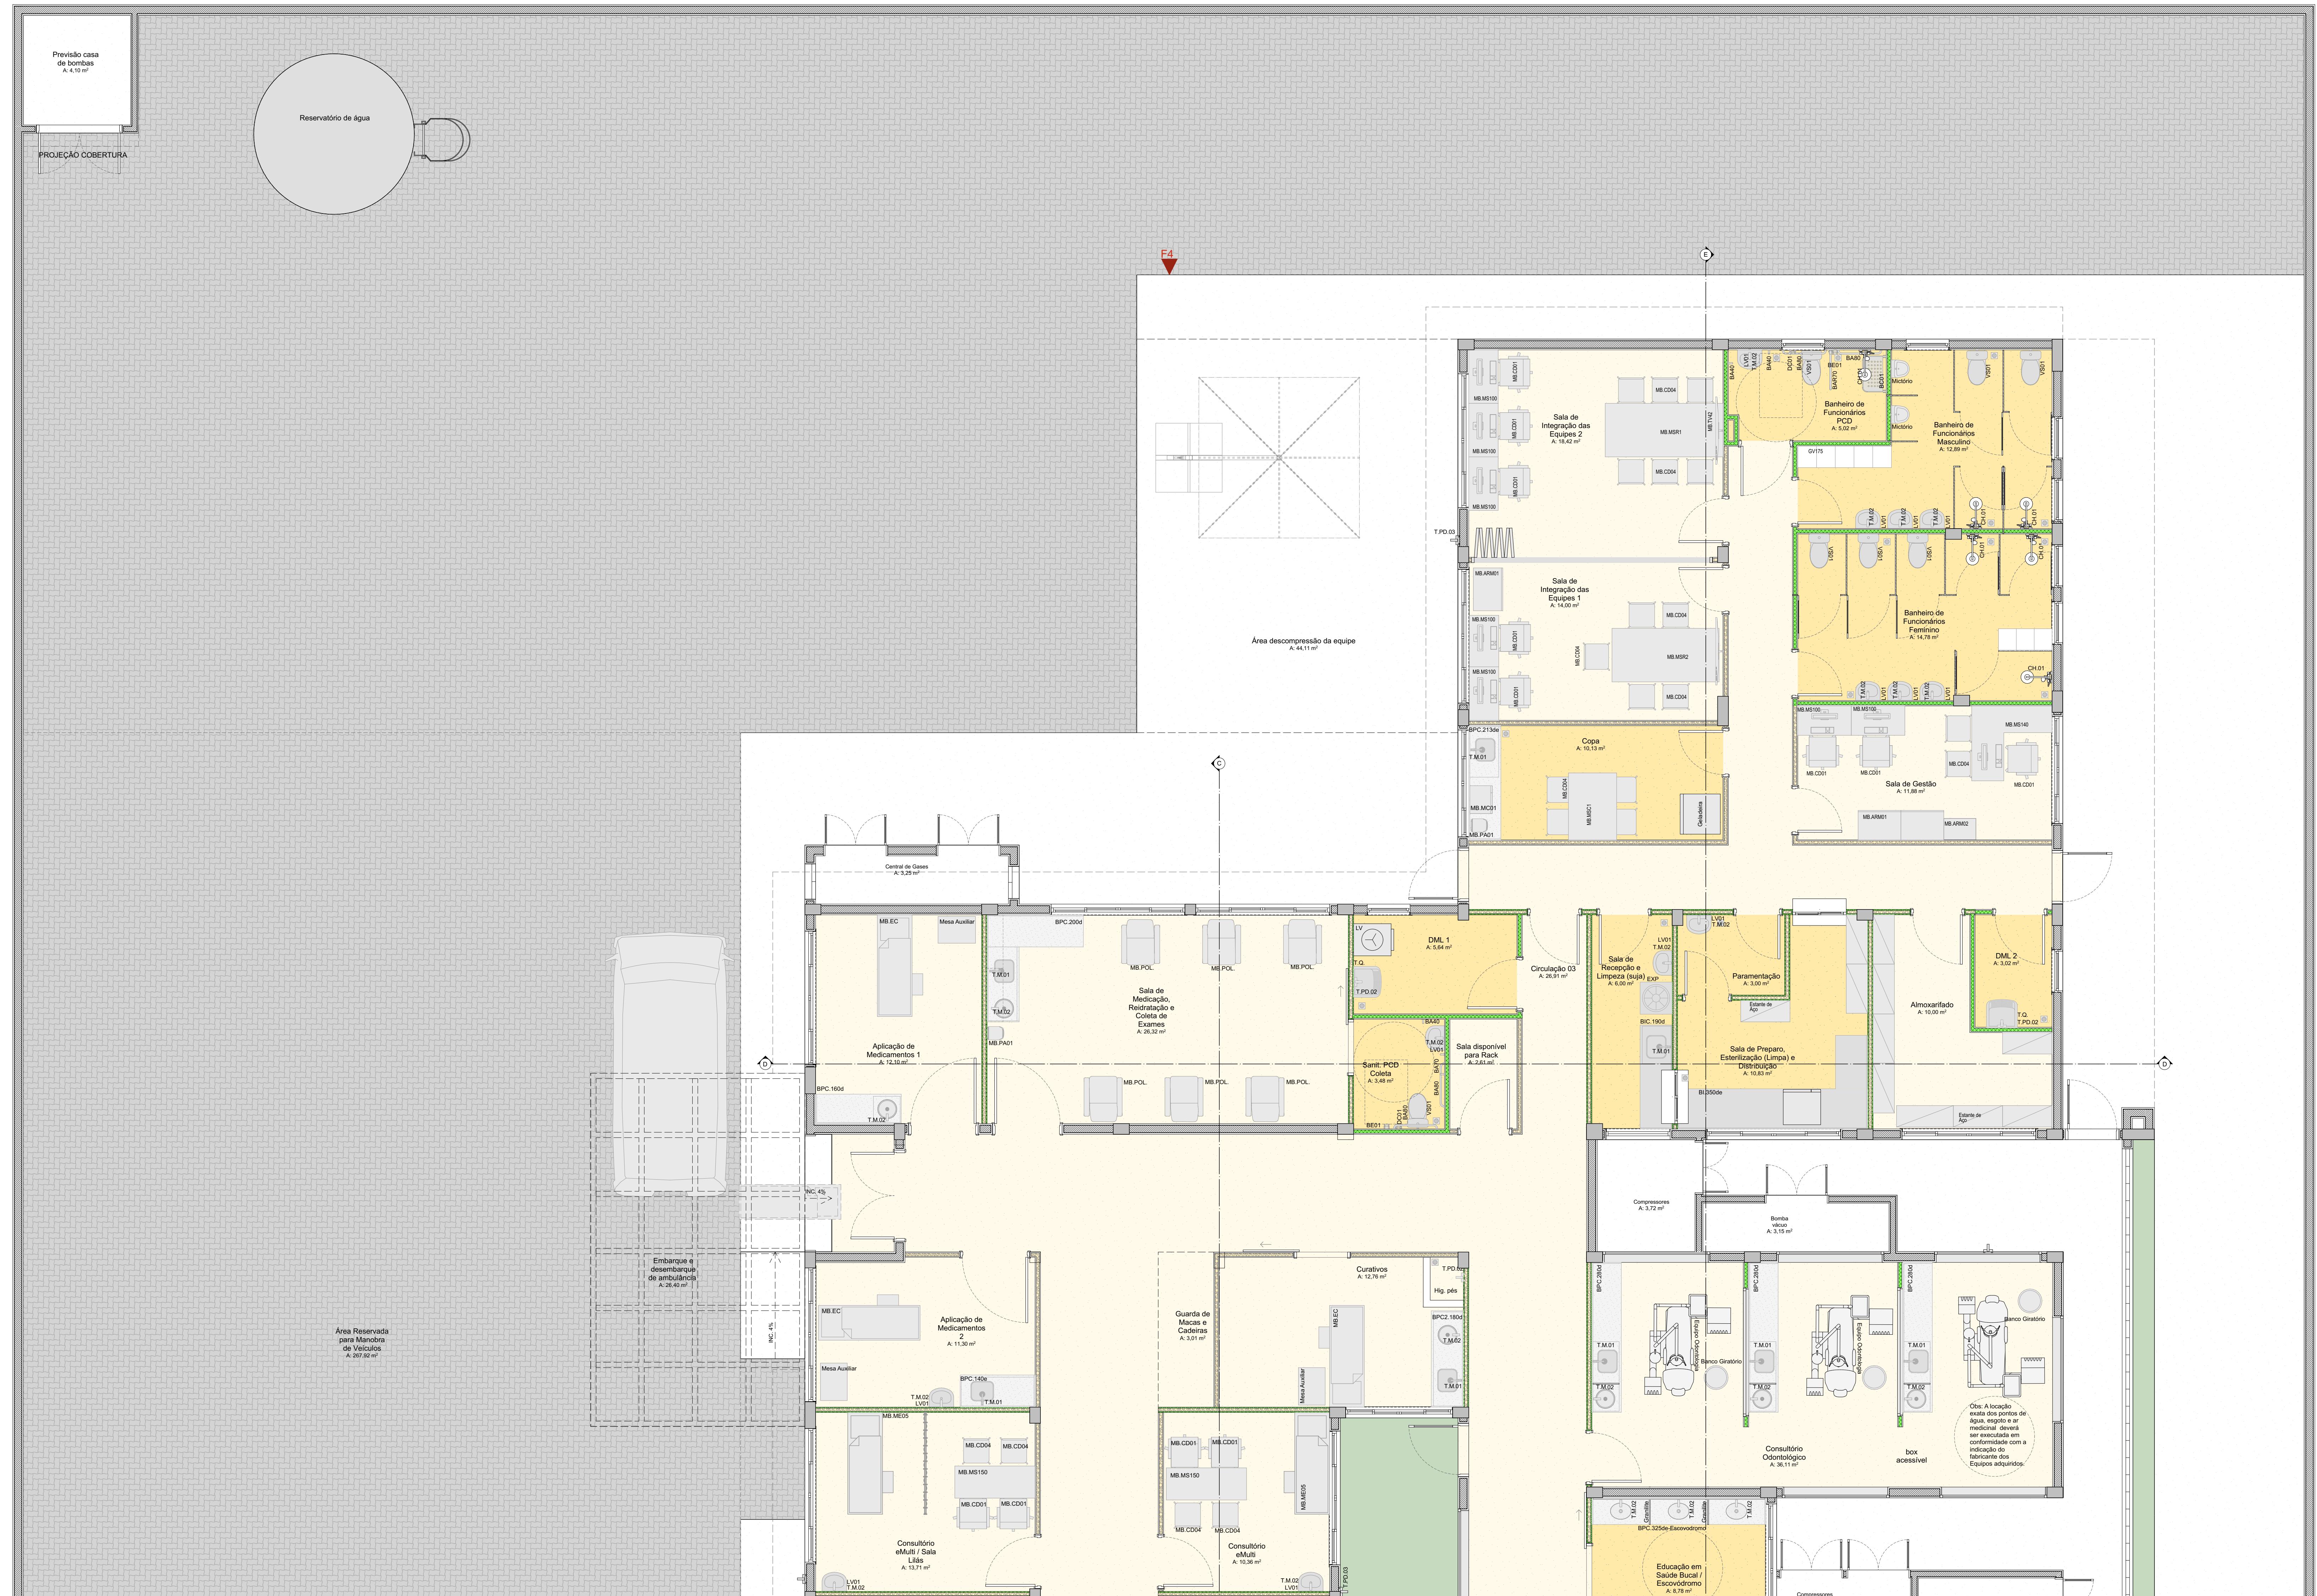

PLANTA DE LAYOUT
Escala 1:50

Cod.	Qty.	Descrição
Armário com chave	2	Armário de ferro fechado com cadeado
Armário Marrom/1	5	Armário fechado 0,95 x 0,40m
Armário Superior 01	3	Armário fechado 1,00 x 0,30 x 1,50m, 2 portas
Balança RN	1	Balança Médica Pedidácia Digital
Banco Giratório	9	Banqueta giratória tipo mocho.
bombo	1	Armário fechado 1,00 x 0,60m
BP-01	1	Balança de Piso
Container Grupo A1	2	Container de lixo 770
Container Grupo E	1	Container de lixo 770
Container Orgânicos	2	Container de lixo 770
Container Reciclados	1	Container de lixo 770
Container Vidro	1	Container de lixo 770
Espelho 2	2	1,80x1,10m(LxAl)
Estante de Aço	16	Estante de aço com 6 prateleiras
G175	1	Armário guarda volume com 20 portas
MB-ARM01	3	Armário fechado alto
MB-ARM02	1	Armário baixo
MB-CD01	27	Cadeiras modelo escritório para áreas administrativas.
MB-CD02	51	Poltronas
MB-CD03	2	Poltrona Ofício
MB-CD04	46	Cadeira
MB-CD05	2	Poltronas
MB-CDR	2	Cadeira de Rodas
MB-EC	3	Mesa de exame clínico
MB-EG	3	Mesa de exame clínico ginecologico
MB-ME05	7	Cama Hospitalar Elétrica
MB-MS100	7	Mesa de trabalho com dimensões 1,00 x 0,55m e altura de 0,75m.
MB-MS120	9	Mesa de trabalho 1,20 x 0,60 m com pavaes.
MB-MS140	1	Mesa de trabalho em L, 1,40 x 1,50m com pavaes.
MB-MS150	2	Mesa de trabalho 1,20 x 0,60 m sem pavaes.
MB-MS200	1	Mesa de trabalho com dimensões 2,00 x 0,60m e altura de 0,75m.
MB-MSR1	1	Mesa de reunião com dimensões 3,00 x 1,00m
MB-MSR2	1	Mesa de reunião com dimensões 3,00 x 1,00m
MB-POL	6	Poltrona de medicação reclinável
MB-TV42	8	Tv 42"
pallet	3	Pallet modular plástico 50x50cm
PC	22	Tela para computador
Tecido	22	Tecido e mouse

TÍTULO DO PROJETO
UNIDADE BÁSICA DE SAÚDE - PORTE 4

PROPRIETÁRIO
MINISTÉRIO DA SAÚDE
SECRETARIA DE ATENÇÃO PRIMÁRIA À SAÚDE

CNPJ
00.394.544/0108-14
ENDERÉSCO
Secretaria de Atenção Primária à Saúde
Esplanada dos Ministérios, Bloco G Edifício Sede - Ministério da Saúde
CEP 70.055-900 - Brasília-DF



TÍTULO DA PLANTA
PLANTA DE LAYOUT - PARTE 2

DESCRIÇÃO DA PLANTA

PROJETO EXECUTIVO

NOME: FINANÇA_ARQUIVO
MS_USB4_PE_AQ_04.22_R00


REVISÃO
R00

UNIDADE
METROS

DATA
20/12/2024

ESCALA
1:100 x 1:10

DIREITOS AUTORAIS RESERVADOS CONFORME LEGISLAÇÃO NACIONAL E INTERNACIONAL

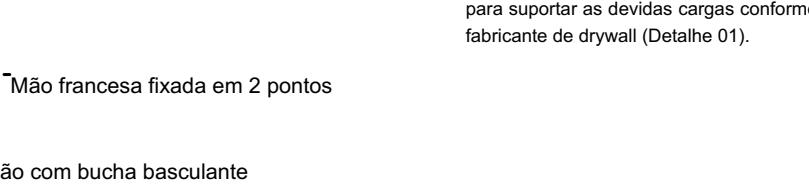

DETALHE 01: REFORÇO EM DRYWALL

Escala 1:20

CONVENÇÕES ADOTADAS

	PISO
	1. Piso em granito polido bege. 2. Piso em granito sem polimento bege. 3. Piso em cerâmica desempadado.
	1. Parede acrílica, resistente à umidade - RGB 211.311.203 ou similar. 2. Revestimento cerâmico Drywall, azul o forno, ou cor branca, acabamento polido ou acinizado.
	1. Parede acrílica, resistente à umidade - RGB 209.208.202 ou similar. 4. Parede acrílica, resistente à umidade - RGB 99.133.142 ou similar.
	1. Pintura acrílica sobre fôrno de gesso acartonado rejunta, resistente à umidade, cor branca. 2. Pintura acrílica sobre laje, resistente à umidade.

LEGENDA - ACABAMENTOS

	PISO
	1. Piso em granito polido bege. 2. Piso em granito sem polimento bege. 3. Piso em cerâmica desempadado.
	1. Parede acrílica, resistente à umidade - RGB 211.311.203 ou similar. 2. Revestimento cerâmico Drywall, azul o forno, ou cor branca, acabamento polido ou acinizado.
	1. Parede acrílica, resistente à umidade - RGB 209.208.202 ou similar. 4. Parede acrílica, resistente à umidade - RGB 99.133.142 ou similar.
	1. Pintura acrílica sobre fôrno de gesso acartonado rejunta, resistente à umidade, cor branca. 2. Pintura acrílica sobre laje, resistente à umidade.

OBSERVAÇÕES

1. A empresa responsável pela execução das paredes de drywall deverá verificar todos os mobiliários e equipamentos que serão fixados nas mesmas (réguas de passagem, suportes, etc.) e executar a instalação de sustentação com perfil metálico com capacidade para suportar as devidas cargas conforme indicação do fabricante de drywall (Detalhe 01).

2. Todas as medidas do projeto devem ser feitas in loco para a execução da obra.

3. Para manchas de óleo na parede é recomendado a limpeza com detergente.

4. Todos os materiais de acabamento especificados no projeto são referências sugeridas, podendo ser substituídos por outros de mesma natureza.

5. Todas as torneiras dispõem de contato com molas para o fechamento.

6. Todos os relógios serão escorregáveis, com fechamento.

7. Todos os ambientes que não possuem ventilação natural deverão contemplar sistema de exaustão e renovação de ar artificial previstos no projeto de climatização desenvolvido por profissional habilitado.

TÍTULO DO PROJETO
UNIDADE BÁSICA DE SAÚDE - PORTE 4

PROPRIETÁRIO
MINISTÉRIO DA SAÚDE
SECRETARIA DE ATENÇÃO PRIMÁRIA À SAÚDE

CNPJ
00.394.544/0108-14
ENDERÉSCO
Secretaria de Atenção Primária à Saúde
Esplanada dos Ministérios, Bloco G Edifício Sede - Ministério da Saúde
CEP 70.055-900 - Brasília-DF

TÍTULO DA PLANTA
PLANTA DE LAYOUT - PARTE 2

DESCRIÇÃO DA PLANTA

PROJETO EXECUTIVO


NOME: FINANÇA_ARQUIVO
MS_USB4_PE_AQ_04.22_R00

REVISÃO
R00

UNIDADE
METROS

DATA
20/12/2024

ESCALA
1:100 x 1:10

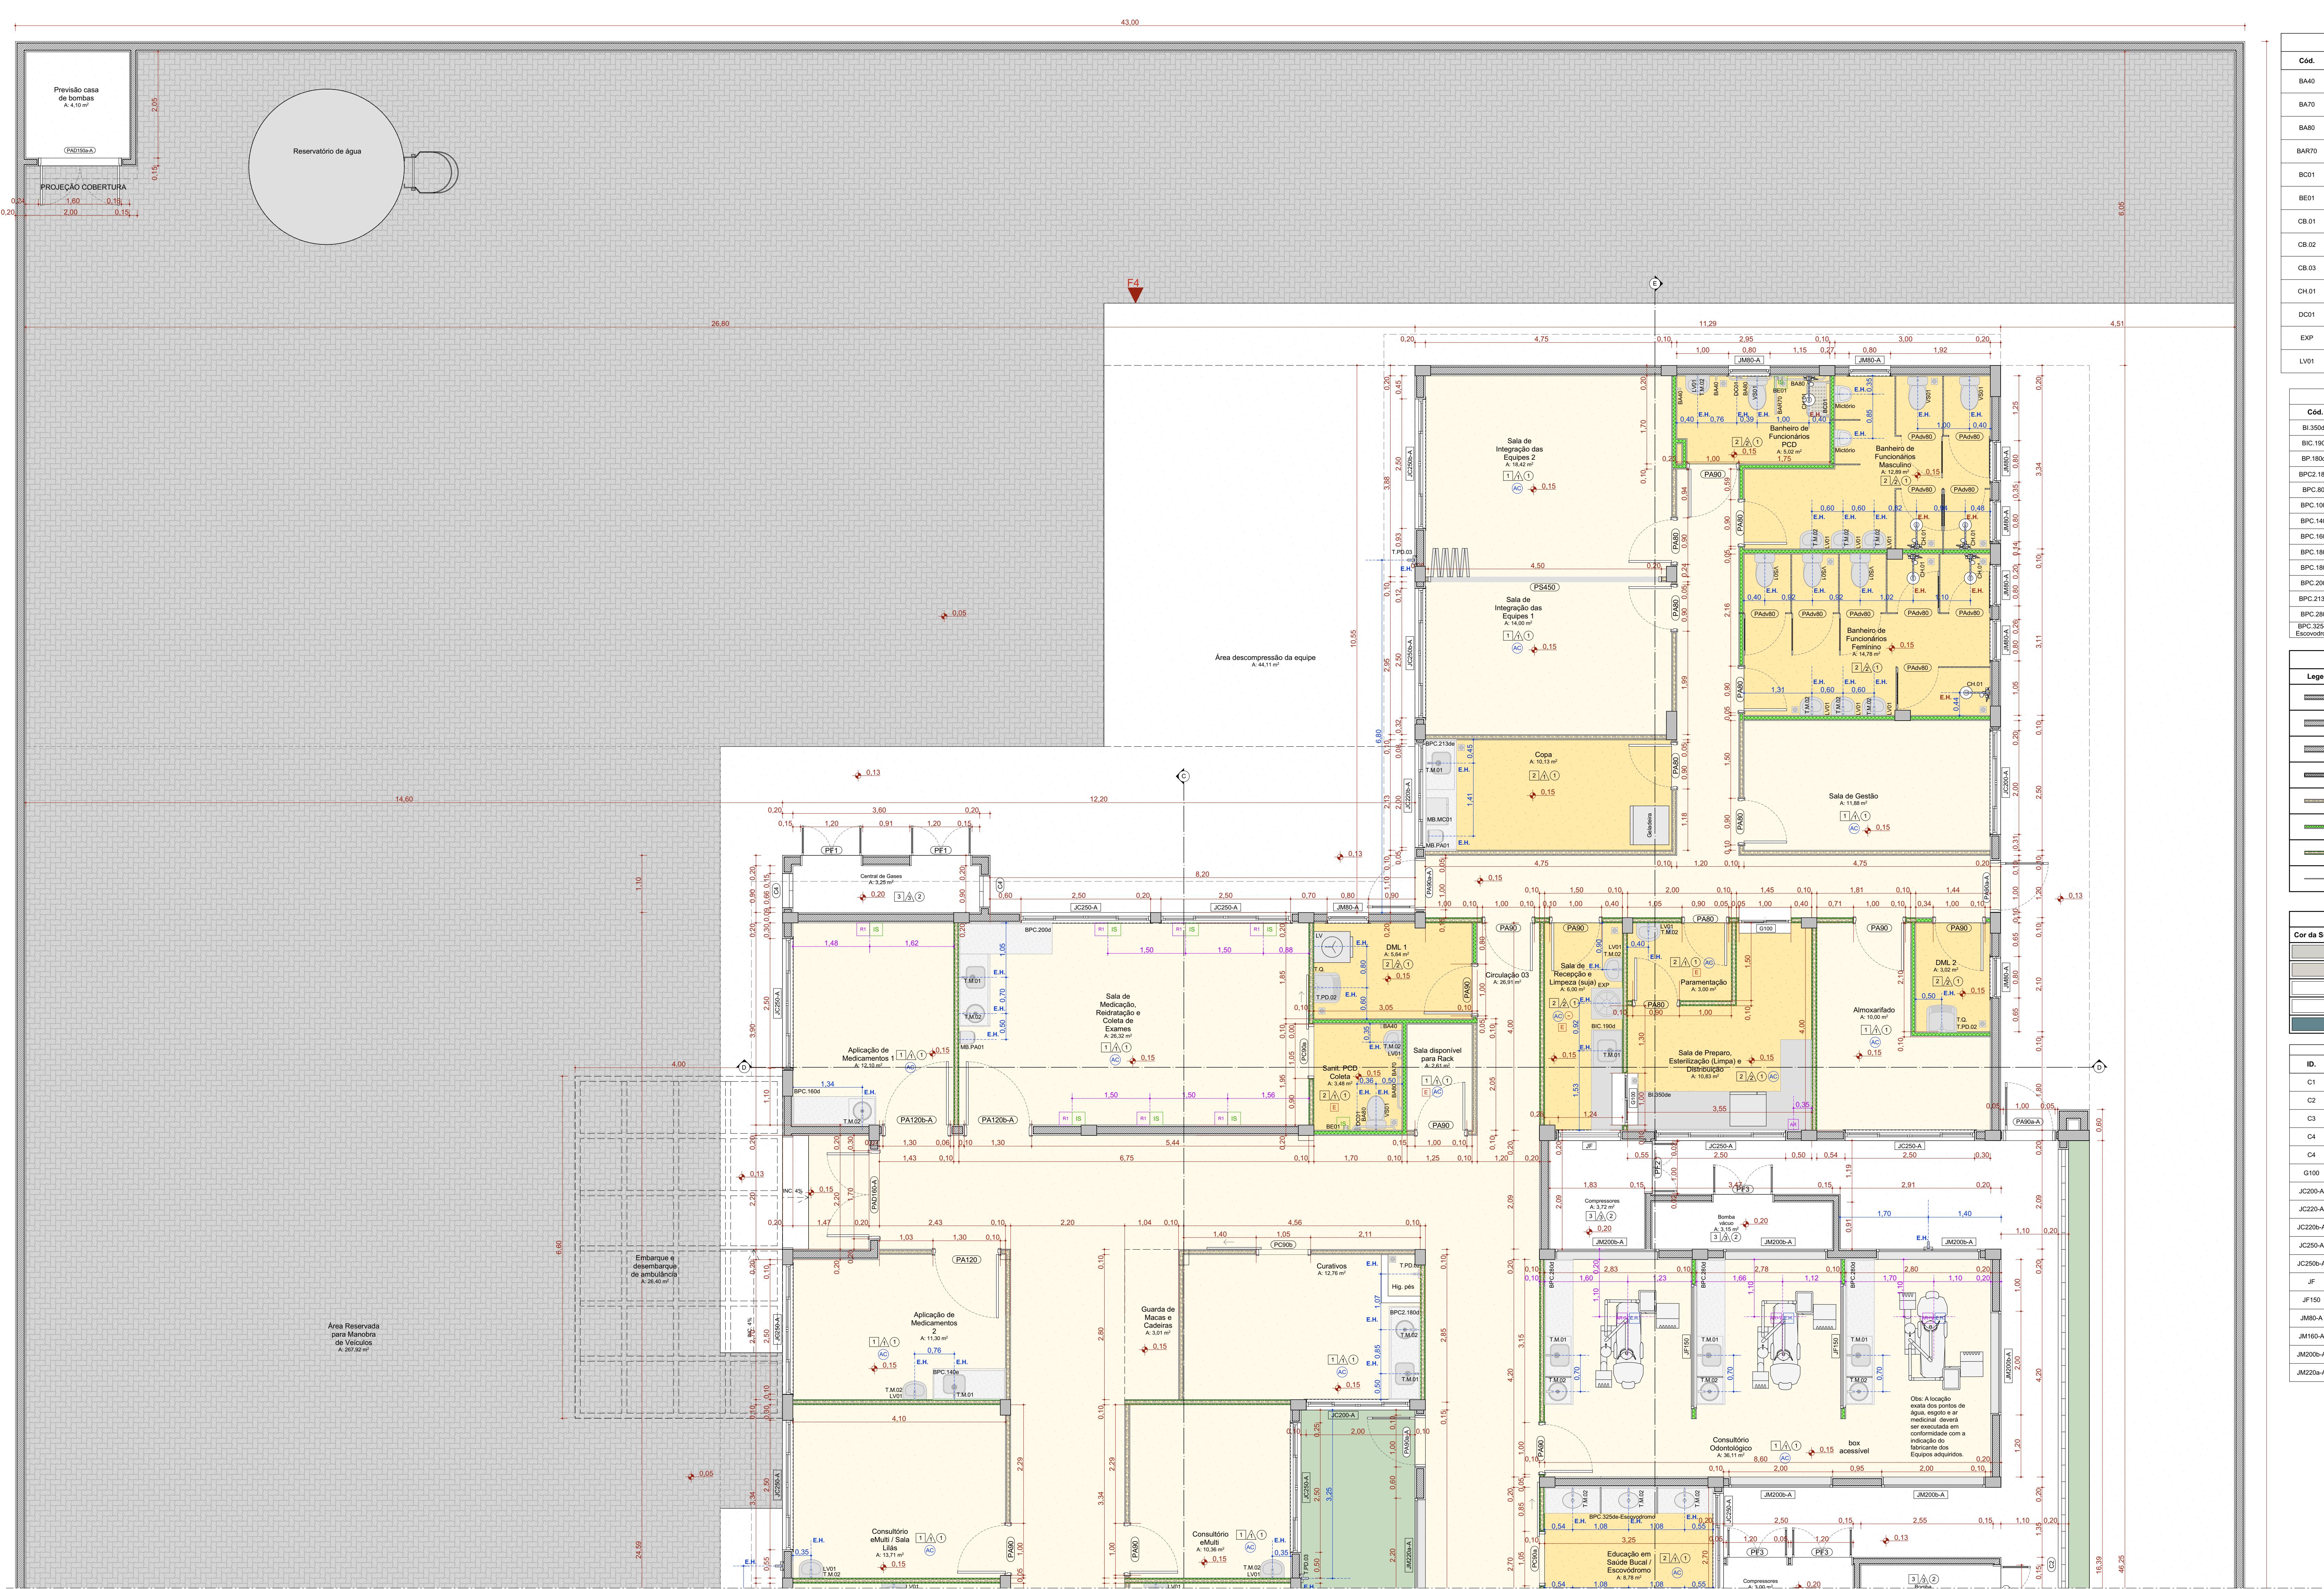

PLANTA TÉCNICA


Escala: 1:50

QUADRO DE PORTAS						
ID.	QNT.	DIMENSÃO DA FOLHA (m)	DIMENSÃO DO VÃO (m)	DESCRIÇÃO	PUXADOR / MACHINETA	FECHADURA / TRINCO
PAB0	9	0,82x2,10	0,90x2,14	Porta de madeira, 1 folha abertura de giro, com acabamento em pintura branca	Machineta do tipo avançada de alta resistência	Fechadura tipo roseta, em aço carbono
PAB0-Guichim	1	0,82x2,11	0,90x2,15	Porta de madeira, 1 folha abertura de giro, com acabamento em pintura branca	Machineta do tipo avançada de alta resistência	Fechadura tipo roseta, em aço carbono
PAB0	26	0,92x2,10	1,00x2,14	Porta de madeira, 1 folha abertura de giro, com acabamento em pintura branca	Machineta do tipo avançada de alta resistência	Fechadura tipo roseta, em aço carbono
PAD01-A	4	0,92x2,10	1,00x2,14	Porta de alumínio anodizado tipo lento, com branco	Machineta do tipo avançada de alta resistência	Fechadura tipo roseta, em aço carbono
PAD10	1	1,22x2,10	1,30x2,14	Porta de alumínio, 1 folha abertura de giro, com acabamento em pintura branca	Machineta do tipo avançada de alta resistência	Fechadura tipo roseta, em aço carbono
PAD10-A	1	1,22x2,10	1,30x2,14	Porta de alumínio anodizado, 1 folha abertura de giro, com acabamento em pintura branca	Machineta do tipo avançada de alta resistência	Fechadura tipo roseta, em aço carbono
PAD10b-A	2	1,22x2,10	1,30x2,14	Porta de madeira, 1 folha abertura de giro, com acabamento em pintura branca	Machineta do tipo avançada de alta resistência	Fechadura tipo roseta, em aço carbono
PAD110-A	3	1,12x2,10	1,20x2,14	Porta de alumínio anodizado, com veneziana, 2 folhas, abertura de giro, com acabamento em pintura branca	Machineta do tipo avançada de alta resistência	Fechadura tipo roseta, em aço carbono
PAD120-A	5	1,23x2,10	1,30x2,14	Porta de alumínio anodizado, com veneziana, 2 folhas, abertura de giro, com acabamento em pintura branca	Machineta do tipo avançada de alta resistência	Fechadura tipo roseta, em aço carbono
PAD130-A	1	1,52x2,10	1,60x2,14	Porta de madeira, 2 folhas, abertura de giro, com acabamento em pintura branca	Machineta do tipo avançada de alta resistência	Fechadura tipo roseta, em aço carbono
PAD150b-A	2	1,52x2,56	1,60x2,60	Porta de alumínio com vidro, 2 folhas, abertura de giro, com acabamento em pintura branca	Machineta do tipo avançada de alta resistência	Fechadura tipo roseta, em aço carbono
PAD160-A	1	1,62x2,10	1,70x2,14	Porta de alumínio anodizado, 2 folhas, abertura de giro, com acabamento em pintura branca	Machineta do tipo avançada de alta resistência	Fechadura tipo roseta, em aço carbono
PADvD	16	0,80x1,80	0,80x1,80	Porta de alumínio tipo veneziana, 1 folha, com abertura de giro, com acabamento em pintura branca	Puxador tipo pendão em alumínio, em aço carbono	Não se aplica
PC030	9	0,95x2,10	1,05x2,15	Porta de madeira, 1 folha, com abertura de correr, acabamento em pintura branca	Puxador vertical	Fechadura tipo trinco levouculado colorido verde/vermelho, em aço carbono
PC030-A	1	0,95x2,10	1,05x2,15	Porta de madeira, 1 folha, com abertura de correr, acabamento em pintura branca	Puxador vertical	Fechadura tipo trinco levouculado colorido verde/vermelho, em aço carbono
PC030	2	0,95x2,10	1,05x2,15	Porta de madeira, 1 folha, com abertura de correr, acabamento em pintura branca	Puxador vertical	Fechadura auxiliar tipo tecido de algodão com dupla trava e lingüeta conjugada de embutir, acabamento inox polido
PF1	2	1,14x1,72	1,20x1,75	Porta de alumínio com tela ondulada de giro, 2 folhas, acabamento em pintura branca	Não se aplica	Não se aplica
PF2	1	0,94x1,27	1,00x1,30	Porta de alumínio com tela ondulada de giro, 2 folhas, acabamento em pintura branca	Não se aplica	Não se aplica
PF3	4	1,14x1,37	1,20x1,40	Porta de alumínio com tela ondulada de giro, 2 folhas, acabamento em pintura branca	Não se aplica	Não se aplica
PORTAO	1	4,00x2,45	4,10x2,50	Porta de alumínio de 3 folhas, acabamento em pintura branca	Machineta do tipo avançada de alta resistência	Fechadura tipo roseta, em aço carbono
PS450	1	4,40x2,05	4,50x2,10	Porta de camarrão 5 folhas em alumínio anodizado, acabamento e pintura na cor branca	Puxador vertical	Fechadura tipo roseta, em aço carbono
PS500	1	4,90x2,05	5,00x2,10	Porta de camarrão 5 folhas em alumínio anodizado, acabamento e pintura na cor branca	Puxador vertical	Fechadura tipo roseta, em aço carbono

Quadro de louças, metais e equipamentos		
Cód.	Qnt.	Descrição
B40	15	Banta de apoio, reta, fixa, em aço inox, In40cm, com diâmetro de empunhadura 40mm
BAT0	8	Banta de apoio, reta, fixa, em aço inox, In70cm, com diâmetro de empunhadura de 40mm. Deverá ser instaladas nos banheiros PCD como suporte para os uso dos equipamentos
BAS0	18	Banta de apoio, reta, fixa, em aço inox, In40cm, com diâmetro de empunhadura de 40mm. Deverá ser instaladas nos banheiros PCD como suporte para os uso dos equipamentos
BAR70	2	Banco articulado nos banheiros adaptados, com estrutura em aço inox, assento em cerâmica branca, com estrutura em aço inox, altura de 70cm e profundidade de 40cm
BC01	1	Banco articulado nos banheiros adaptados, com estrutura em aço inox, assento em cerâmica branca, com estrutura em aço inox, altura de 70cm e profundidade de 40cm
BE01	9	Bomba de embutir redonda em louça, cor branca, dimensão de 35cm ou equivalente
CB01	10	Cuba rectangular, em aço inox, dimensão 40x34cm ou equivalente inclusa válvula de metal cromado e sifão flexível em PVC
CB02	12	Cuba ovalada em louça, cor branca, dimensão de 40 x 30 cm ou equivalente
CB03	12	Cuba ovalada em louça, cor branca, dimensão de 40 x 30 cm ou equivalente
CH01	7	Chuveiro Elétrico - 220V
DC01	10	Ducha higiênica com registro
EXP	2	Pa de despejo/Expulso hospitalar, em aço inox, com válvula de descarga tipo hidra ou similar
VS01	20	Bacia sanitária ovalada de descarga acoplada, na cor branca, inclusive essencial na cor branca, contendo conjunto de fixação, avançado e engate plástico
VS02	1	Bacia sanitária ovalada de descarga acoplada, na cor branca, inclusive essencial na cor branca, contendo conjunto de fixação, avançado e engate plástico

Quadro de louças, metais e equipamentos		
Cód.	Qnt.	Descrição
LV02	1	Lavatório de canto com coluna suspensa em louça, cor branca, com acabamento em cerâmica suspenso. Inclusa válvula de metal cromado e sifão flexível em PVC
Motor	3	Motor de corrente para bancada com acabamento e acessórios para fixação e instalação ornada
RS11	32	Ralo sanfonado, dimensões 15 x 15cm com tampa escamoteável
TM01	12	Torneira de corrente para bancada com acabamento e acessórios para fixação e instalação ornada
TM02	3	Torneira de pressão, acabamento ornado, para tanque com escumadeira e acessórios para fixação e instalação ornada
TPD.02	7	Torneira em louça com cubata na cor branca
T.Q.	2	Tanque em louça com cubata na cor branca
VS01	20	Bacia sanitária ovalada em louça, cor branca, com conjunto de fixação, avançado e engate plástico
VS02	1	Bacia sanitária ovalada em louça, cor branca, com conjunto de fixação, avançado e engate plástico

Quadro de Bancadas		
Cód.	Qtd.	Descrição
BL350de	1	Bancada em L em Inox 3,50 x 1,70m, sem cuba
BIC100d	1	Bancada em Inox 1,90x0,60m, com uma cuba em inox
BP180de	1	Bancada em granito 1,80x0,75m, sem cuba
BPC180d	1	Bancada em granito 1,80x0,60m, com uma cuba em cerâmica branca
BPC140d	1	Bancada em granito 1,40x0,60m, com uma cuba em cerâmica branca
BPC160d	1	Bancada em granito 1,60x0,55m, com uma cuba em cerâmica branca
BPC180e	1	Bancada em granito 1,80x0,55m, com três cubas em cerâmica branca
BPC200d	1	Bancada em granito 2,00x1,80m, profundidade 0,60, com uma cuba em inox retangular e uma cuba em cerâmica branca
BPC213d	6	Bancada em granito 2,13x0,60m, com uma cuba em cerâmica branca
BPC280d	6	Bancada em granito 2,80x0,55m, com uma cuba em inox retangular e uma cuba em cerâmica branca
BPC320d	2	Bancada em granito 3,20x0,50m, com três cubas em cerâmica branca

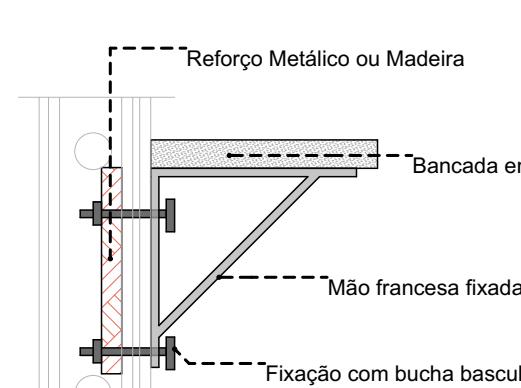

DETALHE 01: REFORÇO EM DRYWALL

Escala: 1:20

Quadro de Áreas de Paredes		
Legenda	Descrição	Espessura (m)
■	Parede alvenaria 15cm	0,15
■	Parede alvenaria 20cm	0,20
■	Parede alvenaria 20cm (muro externo)	0,20
■	Paredes em alvenaria H=60cm	0,13
■	Paredes em Drywall com L de vidro	0,10
■	Paredes em Drywall RU	0,10
■	Paredes em Drywall RU com L de vidro	0,10
■	Paredes em Granito e cor cinza	0,02
■	Paredes em Granito	41,40

Quadro de Pinturas e Revestimentos de Parede		
Cor da Superfície (Amostra)	Nome da Superfície	Área (m²)
■	Pintura Cinza RGB 209,208,202	2.295,57
■	Pintura Bege RGB 216,211,202	1.953,91
■	PINTURA CIMENTO QUEMADO	269,90
■	Revestimento - Cerâmico Branco 60x60cm com Acabamento Polido (ou similar)	345,96
■	Pintura Azul RGB 99,133,142	90,95

ID.	QNT.	DIMENSÃO (m)	ALTURA PESSOAL	FECHO	DOBRA/DIADA	PAREDE
C1	1	11,5x4,20	0,59	Cobogó Bandeira 30x30cm	Não se aplica	Avenaria
C2	1	16,0x2,33	0,65	Cobogó Band		



Quadro de Áreas de Pisos		
Legenda	Descrição	Área (m ²)
Green Box	GRAMA (ÁREA VERDE)	60,38
White Box	PISO EM CONCRETO DESEMPOLO (PISO EXTERNO)	743,46
Light Yellow Box	PISO EM GRANILITE POLIDO (PISO INTERNO)	730,06
Orange Box	PISO EM GRANILITE SEM POLIMENTO (PISO INTERNO)	139,72
Grey Box	PISO INTERTRAVADO (VIAS INTERNAS E ESTACIONAMENTO)	868,55

Quadro de Rodapé		
Item	Comprimento (m)	
Rodapé interno meia cana com 10cm de altura, em granito	641,46	

Quadro de Áreas de Pisos		
Legenda	Descrição	Área (m²)
	GRAMA (ÁREA VERDE)	60,38
	PISO EM CONCRETO DESEMPOLADO (PISO EXTERNO)	743,46
	PISO EM GRANILITE POLIDO (PISO INTERNO)	730,06
	PISO EM GRANILITE SEM POLIMENTO (PISO INTERNO)	139,72
	PISO INTERTRAVADO (VIA INTERNAS E ESTACIONAMENTO)	868,55

Quadro de Rodapé		
Item	Comprimento (m)	
Rodapé interno meia cana com 10cm de altura, em granito	641,46	



TÍTULO DO PROJETO
UNIDADE BÁSICA DE SAÚDE - PORTE 4

PROPRIETÁRIO
MINISTÉRIO DA SAÚDE

SECRETARIA DE ATENÇÃO PRIMÁRIA À SAÚDE

CNPJ
00.394.544/0108-14
ENDERÉSCO
Secretaria de Atenção Primária à Saúde
Esplanada dos Ministérios, Bloco G Edifício Sede - Ministério da Saúde
CEP 70.050-900 - Brasília- DF



TÍTULO DA FRANCHA
PAGINAÇÃO DE PISO - PARTE 2

DESCRIÇÃO DA ETAPA

PROJETO EXECUTIVO

NOME: FRANCHA_ARQUIVO

MS_USB4_PE_AQ_10.22_R00

REVISÃO

R00

UNIDADE

METROS

DATA

17/12/2024

ESCALA

Foto 100x100

118,40 x 8,10

DIREITOS AUTORAIS RESERVADOS CONFORME LEGISLAÇÃO NACIONAL E INTERNACIONAL

LINHA DE CORTE DO DESENHO



PLANTA FORRO E LUMINOTÉCNICO

Escala 1:50

Quadro de Luminárias		
Símbolo	Cód.	Qnt.
■	LM01	42
□	LM02	12
■	LM03	114
□	LM04	22
■	LM05	8
□	LM06	35
□	LM07	31
■	LM08	8

Descrição

Bloco autônomo ilum. emergência na parede
Luminária de embutir ou LED quadrado, dimensão de 20 x 20cm ou equivalente. Corpo fabricado em alumínio com acabamento em pintura eletrostática na cor branca neutra ou branco fio 4000K - 6500K e driver bivolt.

Luminária de embutir ou LED quadrado, dimensão de 40 x 40cm ou equivalente. Corpo fabricado em alumínio com acabamento em pintura eletrostática na cor branca neutra ou branco fio 4000K - 6500K e driver bivolt.

Luminária de embutir ou LED quadrado, dimensão de 60 x 60cm ou equivalente. Corpo fabricado em alumínio com acabamento em pintura eletrostática na cor branca neutra ou branco fio 4000K - 6500K e driver bivolt.

Luminária de sobrepor tipo arandela laranja. Corpo fabricado em alumínio com acabamento em pintura eletrostática na cor branca. Montada com LED integrado de alta performance 24W neutro 4000K e driver bivolt.

Luminária de sobrepor tipo arandela laranja. Corpo fabricado em alumínio com acabamento em pintura eletrostática na cor branca. Montada com LED integrado de alta performance 24W neutro 4000K e driver bivolt.

Luminária tipo arandela quadrada. Corpo fabricado em alumínio com acabamento em pintura eletrostática na cor branca. Montada com LED integrado de alta performance 36W neutro 4000K e driver bivolt.

Luminária tipo arandela quadrada. Corpo fabricado em alumínio com acabamento em pintura eletrostática na cor branca. Montada com LED integrado de alta performance 40W neutro 4000K e driver bivolt.

Luminária tipo piso. Corpo fabricado em alumínio com acabamento em pintura eletrostática na cor branca. Montada com LED integrado de alta performance 7W neutro 4000K e driver bivolt.

Quadro de Áreas de Ferro		
Legenda	Descrição	Área (m ²)
■	Forno de Gesso Acarionado	902,82

TÍTULO DO PROJETO
UNIDADE BÁSICA DE SAÚDE - PORTA 4

PROPRIETÁRIO

MINISTÉRIO DA SAÚDE

SECRETARIA DE ATENÇÃO PRIMÁRIA À SAÚDE

CNPJ

00.394.544/0108-14

ENDERÉSCO
Secretaria de Atenção Primária à Saúde
Esplanada dos Ministérios Bloco G Edifício Sede - Ministério da Saúde
CEP 70.055-900 - Brasília- DFTÍTULO DA PLANTA
FORRO E LUMINOTÉCNICO - PARTE 1

DESCRIÇÃO DA ETAPA

PROJETO EXECUTIVO

NOME: FRANCHA_ARQUIVO

MS_USB4_PE_AQ_12.22_R00

REVISÃO

UNIDADE

R00

DATA

17/12/2024

ESCALA

115,00 x 8,10

DIREITOS AUTORAIS RESERVADOS CONFORME LEGISLAÇÃO NACIONAL E INTERNACIONAL



Quadro de Luminárias			
Símbolo	Cod.	Qnt.	Descrição
■	LM01	42	Bloco autônomo lum. emergência na parede
■	LM02	12	Luminária de embutir de LED quadrado, dimensionado de 20 x 20cm ou equivalente. Corpo fabricado em alumínio com acabamento em pintura eletrostática na cor branco ou similar. Montada com LED integrado de alta performance 19W branco neutro ou branco frio 4500K - 6500K e driver bivolt.
■	LM03	114	Luminária de embutir de LED quadrado, dimensionado de 40 x 40cm ou equivalente. Corpo fabricado em alumínio com acabamento em pintura eletrostática na cor branco ou similar. Montada com LED integrado de alta performance 36W branco neutro ou branco frio 4500K - 6500K e driver bivolt.
□	LM04	22	Luminária de sobrepor tipo arandela tartaruga. Corpo fabricado em alumínio com acabamento em pintura eletrostática na cor branca. Montada com LED integrado de alta performance 24W neutra 4000K e driver bivolt.
■	LM05	8	Luminária de sobrepor de LED quadrado, dimensionado de 20 x 20cm ou equivalente. Corpo fabricado em alumínio com acabamento em pintura eletrostática na cor branco ou similar. Montada com LED integrado de alta performance 36W branco neutro ou branco frio 4500K - 6500K e driver bivolt.
■	LM06	35	Luminária de embutir de LED quadrado, dimensionado de 60 x 60cm ou equivalente. Corpo fabricado em alumínio com acabamento em pintura eletrostática na cor branco ou similar. Montada com LED integrado de alta performance 48W branco neutro ou branco frio 4500K - 6500K e driver bivolt.
□	LM07	31	Luminária tipo arandela quadrada. Corpo fabricado em alumínio com acabamento em pintura eletrostática na cor branca. Montada com LED integrado de alta performance 18W neutra 4000K e driver bivolt.
■	LM08	8	Luminária de piso. Corpo fabricado em alumínio com acabamento em pintura eletrostática na cor branca. Montada com LED integrado de alta performance 7W neutra 4000K e driver bivolt.

Quadro de Áreas do Forro		
Legenda	Descrição	Área (m²)
	Forro de Gesso Acartonado	902,82

TÍTULO DO PROJETO
UNIDADE BÁSICA DE SAÚDE - PARTE 4

PROPRIETÁRIO
MINISTÉRIO DA SAÚDE
SECRETARIA DE ATENÇÃO PRIMÁRIA À SAÚDE

CNPJ
00.394.544/0108-14
ENDERÉSCO
Secretaria de Atenção Primária à Saúde
Esplanada dos Ministérios, Bloco G Edifício Sede - Ministério da Saúde
CEP 70.050-900 - Brasília- DF




TÍTULO DA FICHA
FORRO E LUMINOTÉCNICO - PARTE 2

DESCRIÇÃO DA ETAPA
PROJETO EXECUTIVO

NOME: FINANCHA_ARQUIVO
MS_USB4_PE_AQ 13.22_R00 | REVISÃO: R00 | UNIDADE: METROS | DATA: 17/12/2024 | ESCALA: 1:50


DIREITOS AUTORAIS RESERVADOS CONFORME LEGISLAÇÃO NACIONAL E INTERNACIONAL

FOLHA A2
118x94 x 8,10

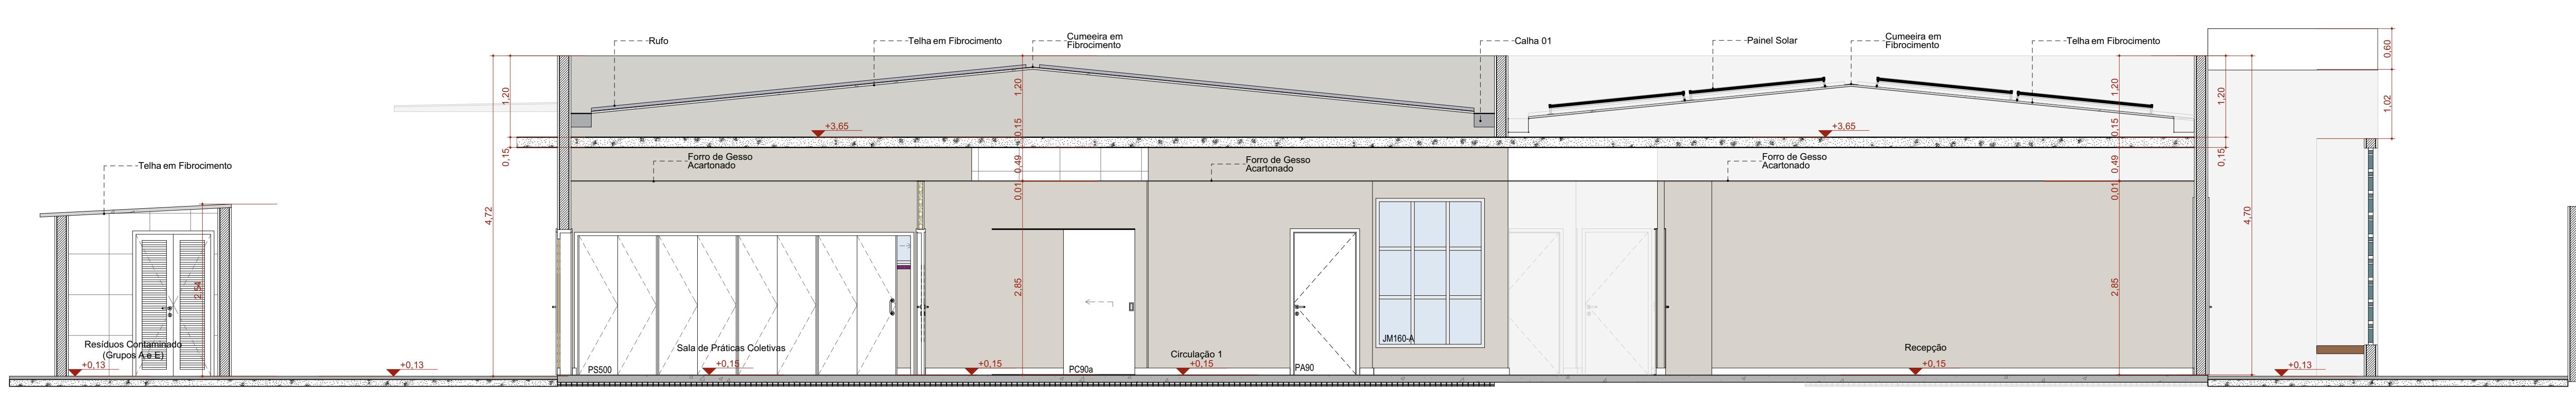


A Corte AA

Escala: 1:50

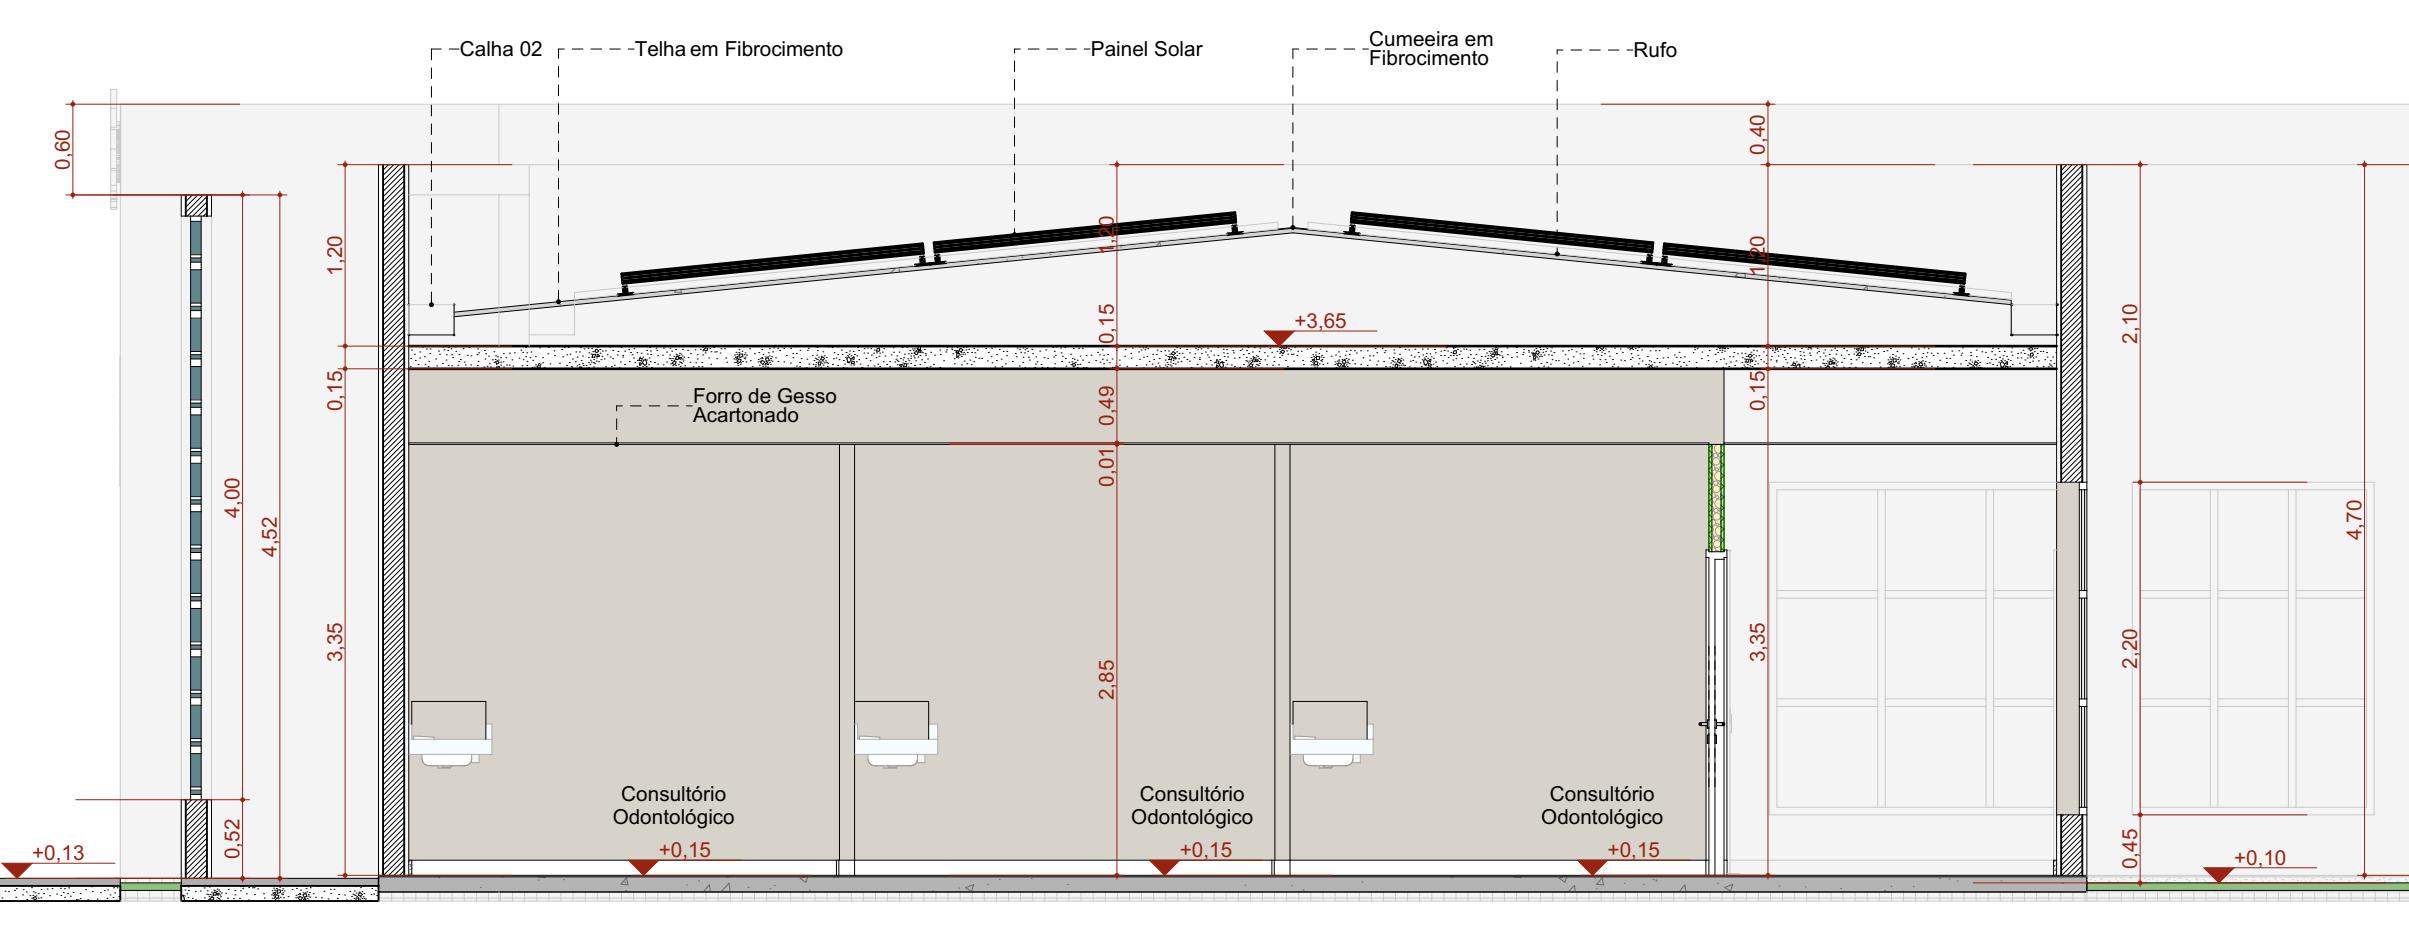


B Corte BB

Escala: 1:50

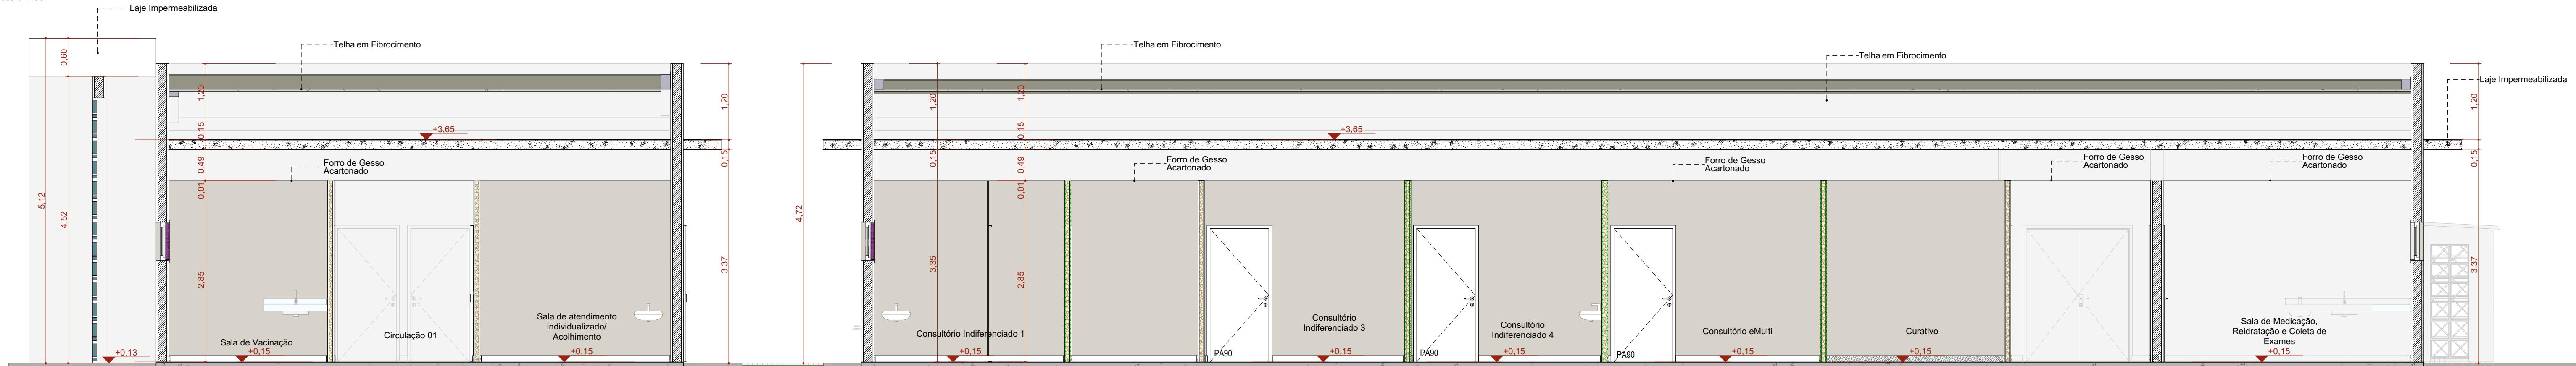


C Corte CC

Escala: 1:50

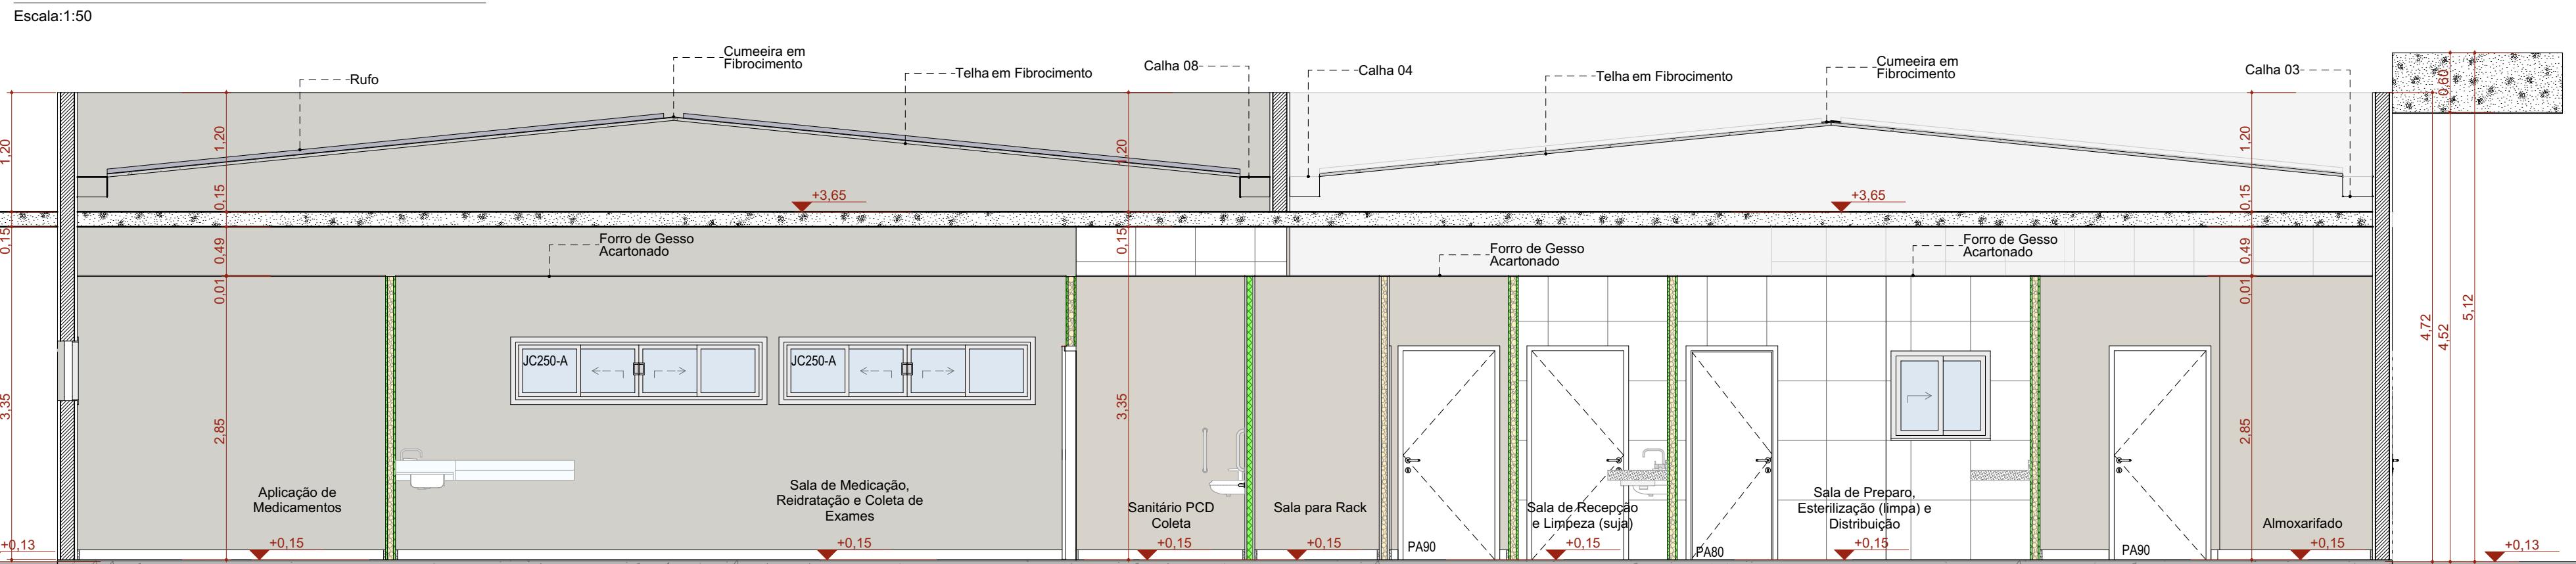

D Corte DD

Escala: 1:50

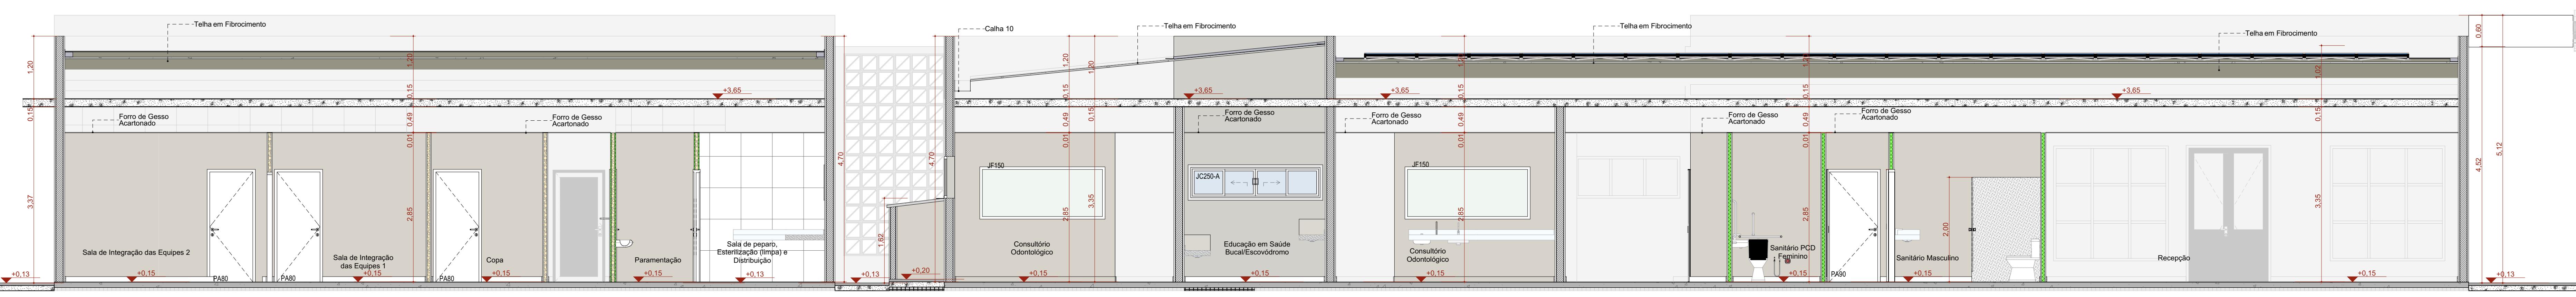

E Corte EE

Escala: 1:50

TÍTULO DO PROJETO
UNIDADE BÁSICA DE SAÚDE - PORTE 4

PROPRIETÁRIO
MINISTÉRIO DA SAÚDE

SECRETARIA DE ATENÇÃO PRIMÁRIA À SAÚDE

CNPJ
00.394.544/0108-14

ENDERÉSCO

Secretaria de Atenção Primária à Saúde

Esplanada dos Ministérios, Bloco G Edifício Sede - Ministério da Saúde

CEP 70.050-900 - Brasília- DF

TÍTULO DA PRANCHA
CORTES

DESCRIÇÃO DA ETAPA

PROJETO EXECUTIVO

NOME: FINANCHA_ARQUIVO
MS_USB4_PE_AQ_14.22_R00

REVISÃO
R00

UNIDADE
METROS

DATA
17/12/2024

ESCALA
1:50




PAC

SAÚDE


DIREITOS AUTORAIS RESERVADOS CONFORME LEGISLAÇÃO NACIONAL E INTERNACIONAL

FOLHA A2
118x94 x 8.10

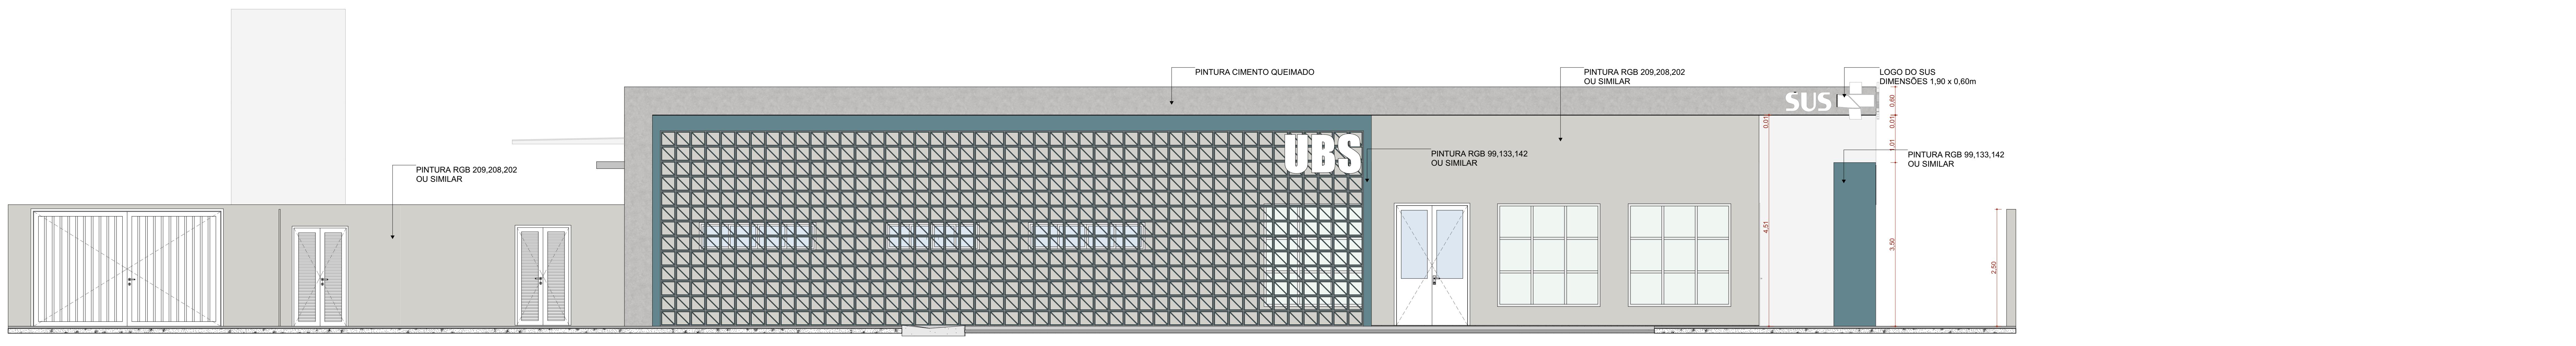


F1 FACHADA FRONTAL

Introduction

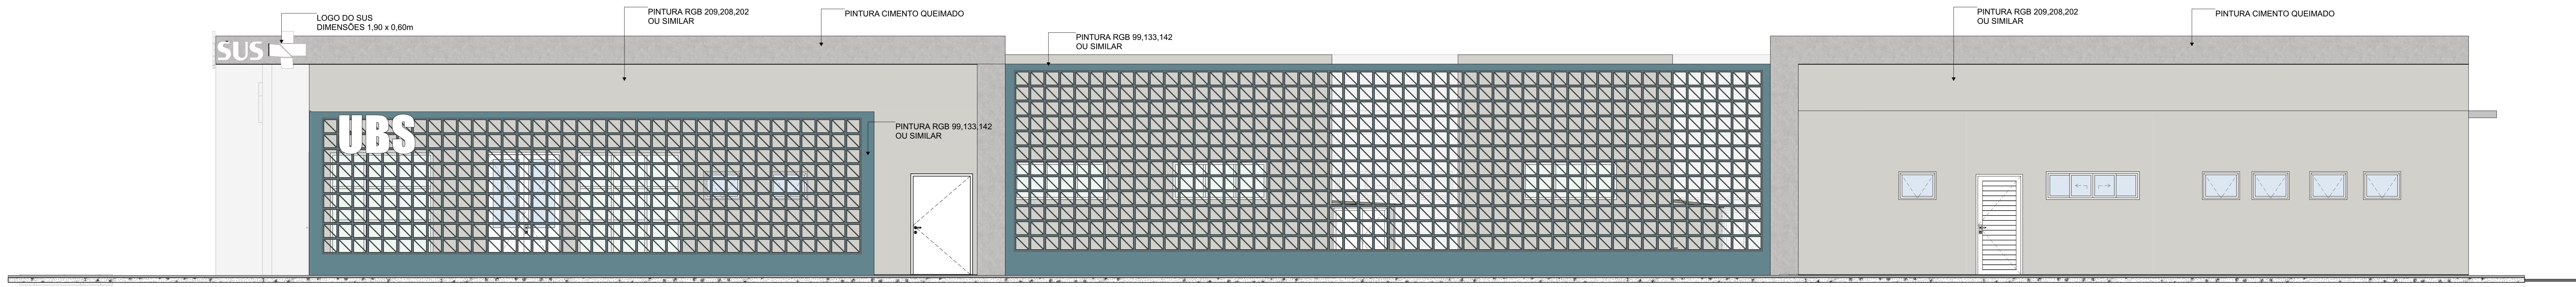

F2 FACHADA LATERAL DIREITA

Escala: 1

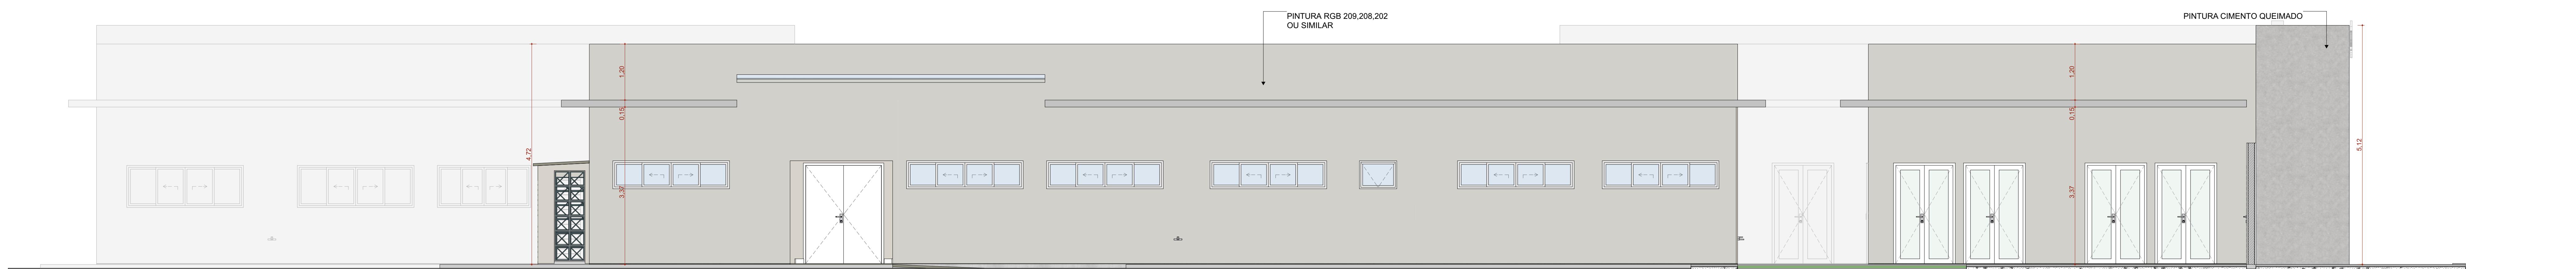



E2.5 AGUJADA LATERAL ESQUERDA

F3 FAC







E1 EACHADA FUNDO

F4 FAC

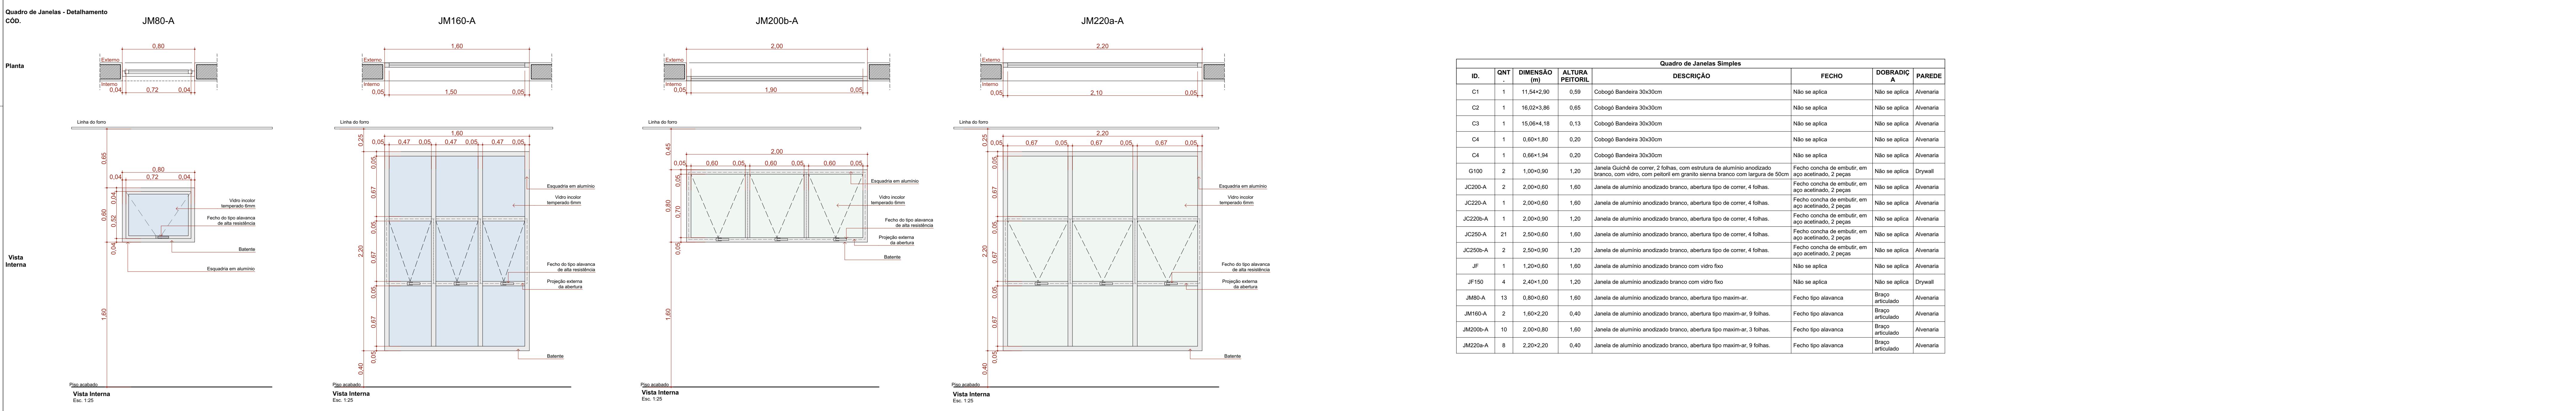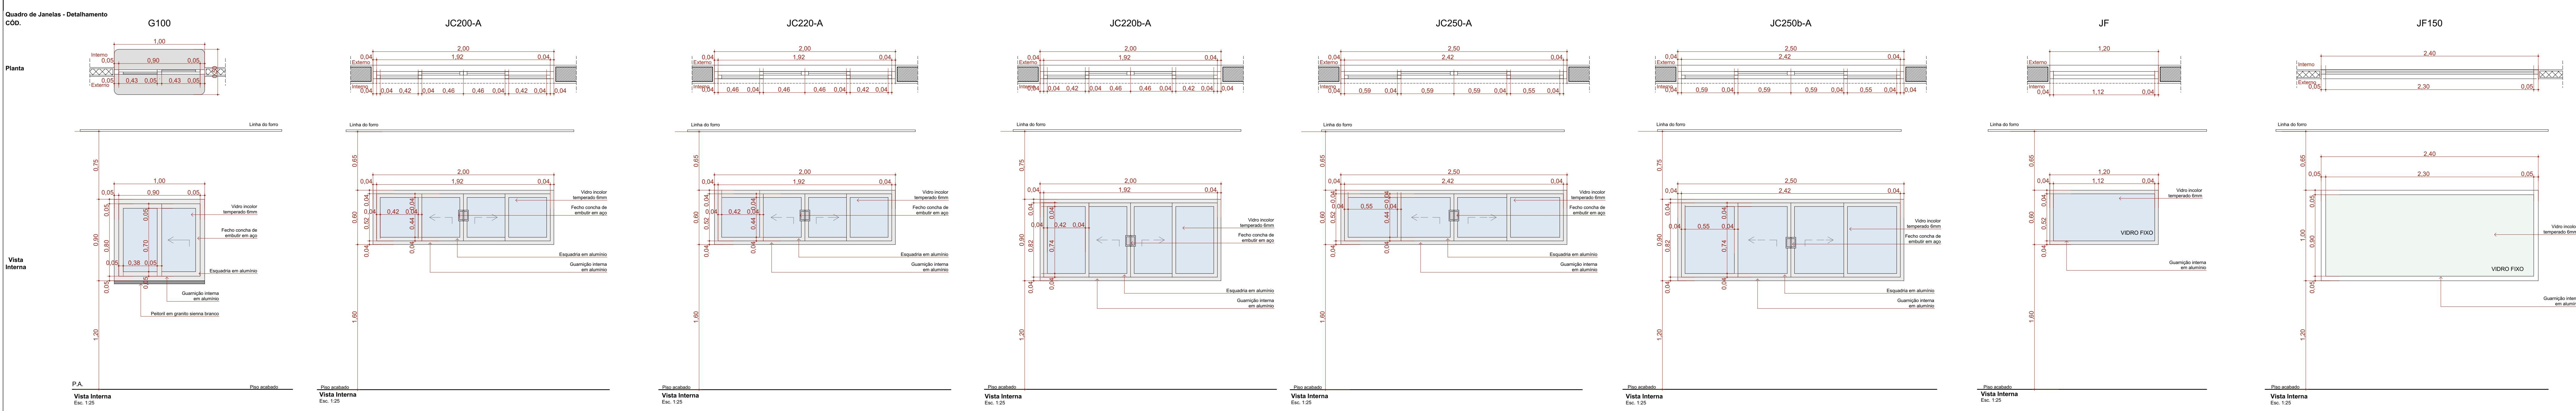

Quadro de Janelas Simples							
ID.	QNT	DIMENSÃO (m)	ALTURA PESTORIL	DESCRIPÇÃO	FECHO	DOBRADEIRA	PAREDE
C1	1	11,50x2,00	0,39	Cobogó Bandeira 30x30cm	Não se aplica	Não se aplica	Avenaria
C2	1	16,00x2,00	0,65	Cobogó Bandeira 30x30cm	Não se aplica	Não se aplica	Avenaria
C3	1	15,00x4,18	0,13	Cobogó Bandeira 30x30cm	Não se aplica	Não se aplica	Avenaria
C4	1	0,60x1,80	0,20	Cobogó Bandeira 30x30cm	Não se aplica	Não se aplica	Avenaria
C4	1	0,60x1,94	0,20	Cobogó Bandeira 30x30cm	Não se aplica	Não se aplica	Avenaria
G100	2	1,00x0,90	1,20	Janela Guichê de canto 2 folhas, com estrutura de alumínio anodizado branco, com vidro, com penteir em granito sienna branco com largura de 50cm e altura de 90cm.	Fecho concha de embutir, em aço anodizado, 2 peças	Não se aplica	Drywall
JC200-A	2	2,00x0,60	1,60	Janela de alumínio anodizado branco, abertura tipo de canto, 4 folhas.	Fecho concha de embutir, em aço anodizado, 2 peças	Não se aplica	Avenaria
JC220-A	1	2,00x0,60	1,60	Janela de alumínio anodizado branco, abertura tipo de canto, 4 folhas.	Fecho concha de embutir, em aço anodizado, 2 peças	Não se aplica	Avenaria
JC220b-A	1	2,00x0,90	1,20	Janela de alumínio anodizado branco, abertura tipo de canto, 4 folhas.	Fecho concha de embutir, em aço anodizado, 2 peças	Não se aplica	Avenaria
JC250-A	21	2,50x0,60	1,60	Janela de alumínio anodizado branco, abertura tipo de canto, 4 folhas.	Fecho concha de embutir, em aço anodizado, 2 peças	Não se aplica	Avenaria
JC250-A	2	2,50x0,90	1,20	Janela de alumínio anodizado branco, abertura tipo de canto, 4 folhas.	Fecho concha de embutir, em aço anodizado, 2 peças	Não se aplica	Avenaria
JF	1	1,20x0,60	1,60	Janela de alumínio anodizado branco com vidro fixo	Não se aplica	Não se aplica	Avenaria
JF150	4	2,40x1,00	1,20	Janela de alumínio anodizado branco com vidro fixo	Não se aplica	Não se aplica	Drywall
JM80-A	13	0,80x0,60	1,60	Janela de alumínio anodizado branco, abertura tipo maxim-ar.	Fecho tipo elevância	Braço articulado	Avenaria
JM160-A	2	1,60x2,20	0,40	Janela de alumínio anodizado branco, abertura tipo maxim-ar, 9 folhas.	Fecho tipo elevância	Braço articulado	Avenaria
JM200-A	10	2,00x0,60	1,60	Janela de alumínio anodizado branco, abertura tipo maxim-ar, 9 folhas.	Fecho tipo elevância	Braço articulado	Avenaria
JM220a-A	8	2,20x2,20	0,40	Janela de alumínio anodizado branco, abertura tipo maxim-ar, 9 folhas.	Fecho tipo elevância	Braço articulado	Avenaria

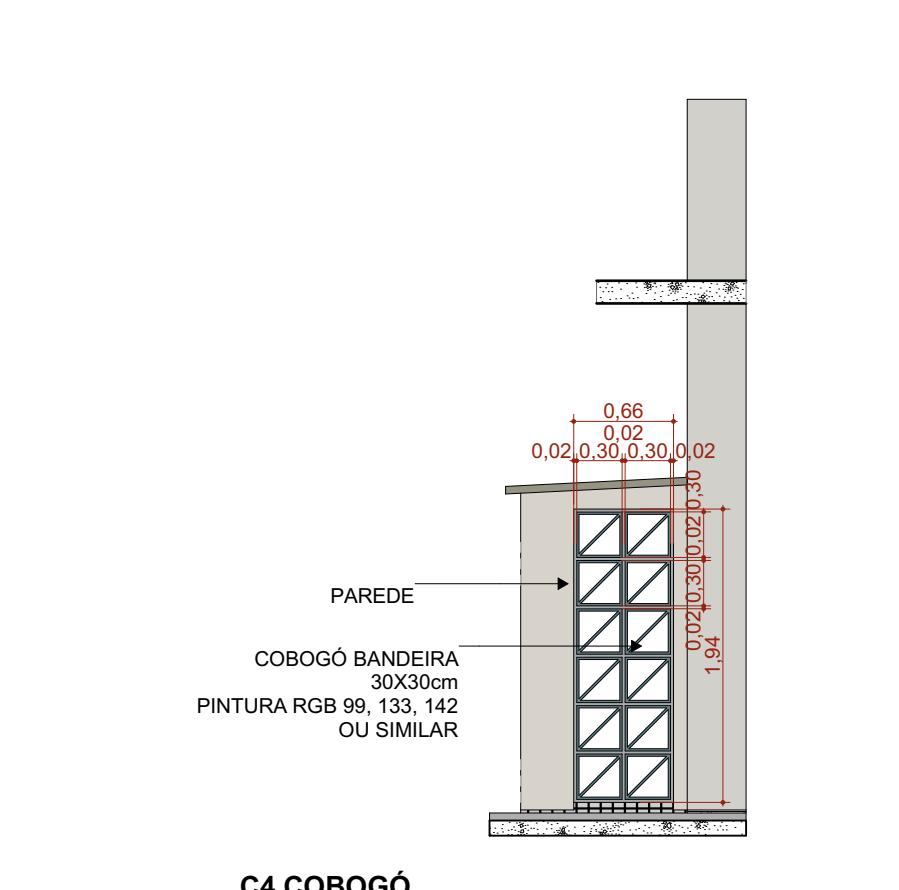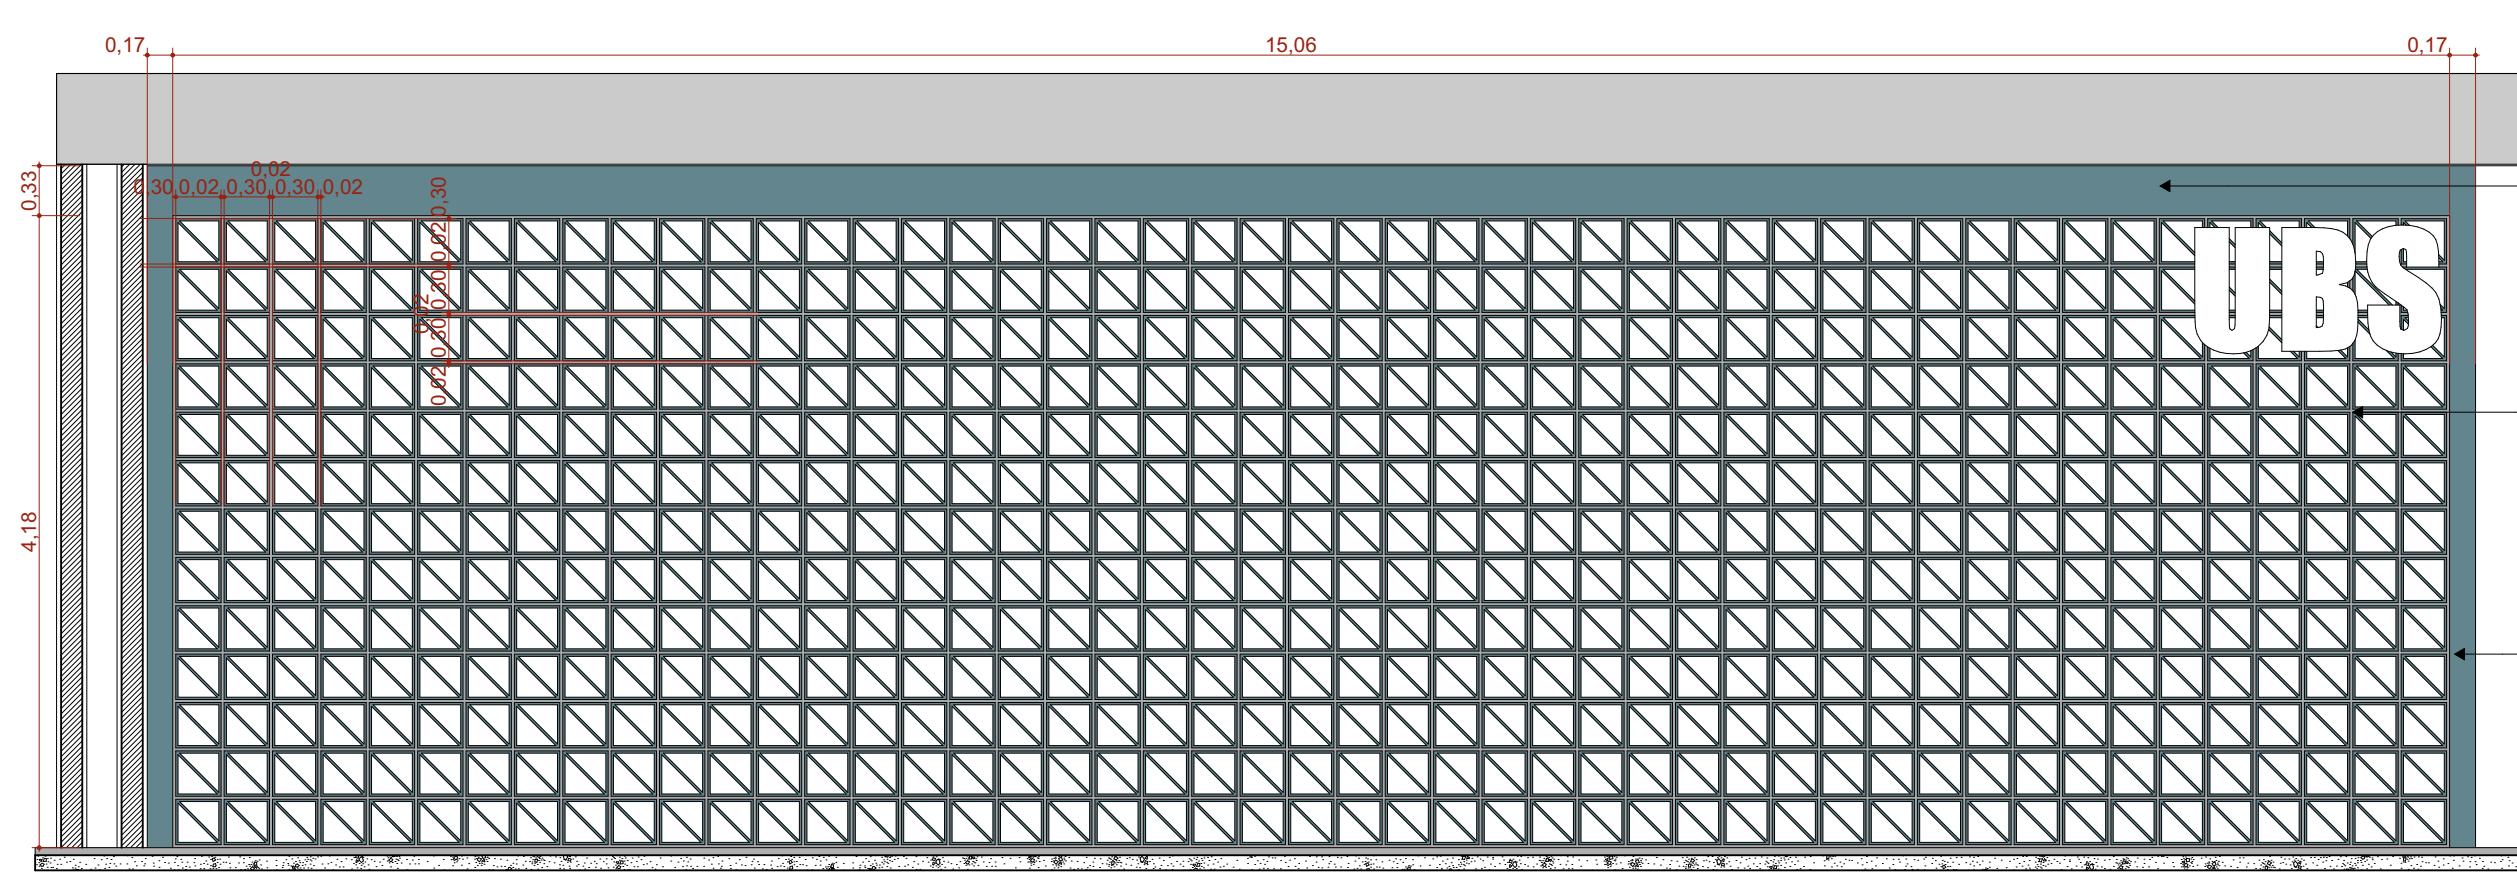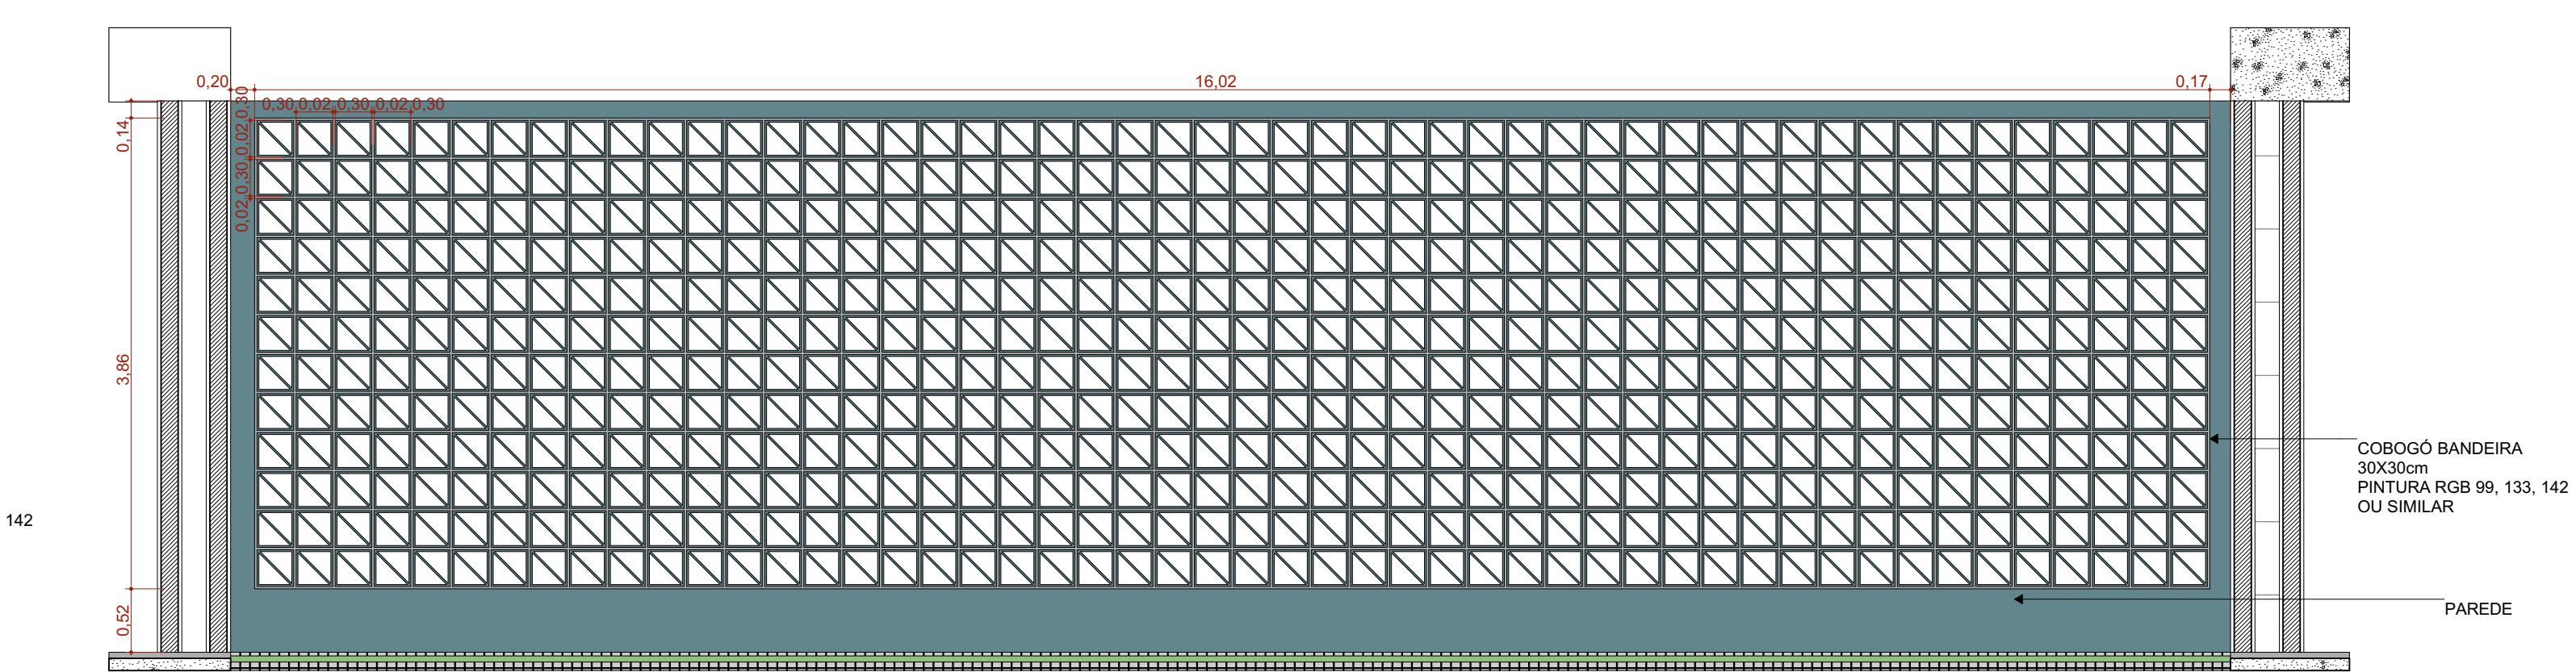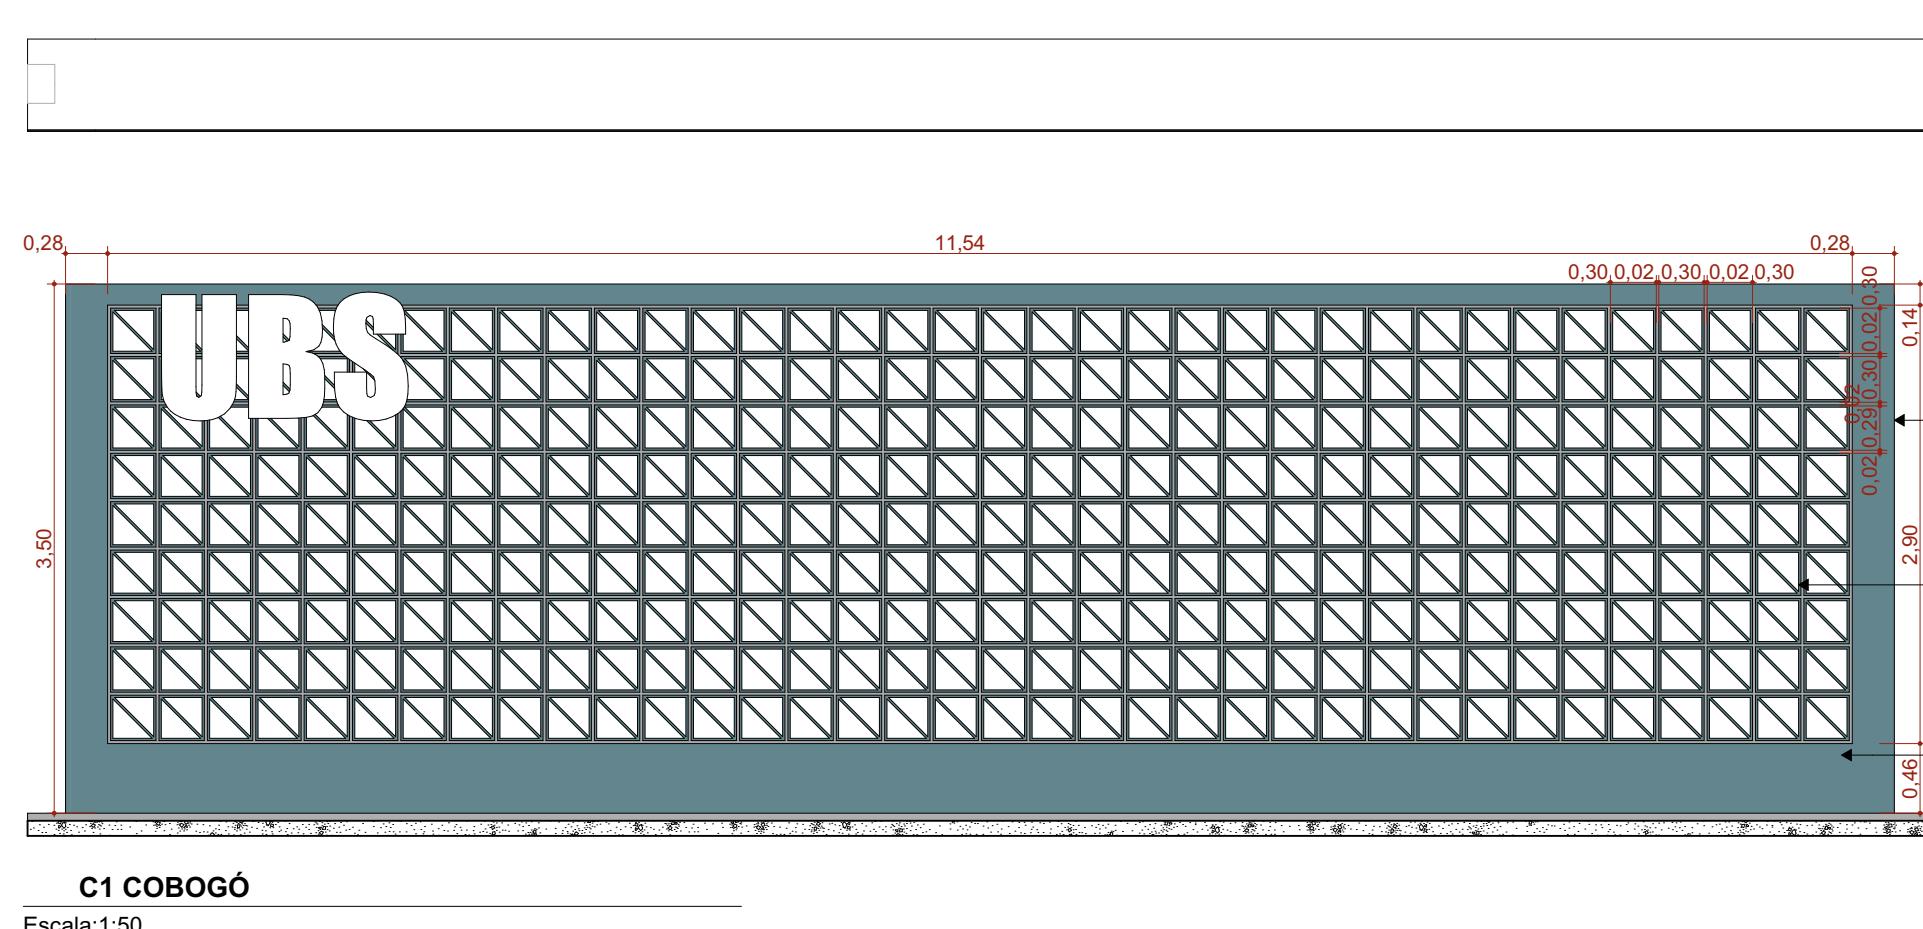

TÍTULO DO PROJETO
UNIDADE BÁSICA DE SAÚDE - PORTE 4

PROPRIETÁRIO

MINISTÉRIO DA SAÚDE

SECRETARIA DE ATENÇÃO PRIMÁRIA À SAÚDE

CNPJ

00.394.544/0108-14

ENDERECO

Secretaria de Atenção Primária à Saúde

Esplanada dos Ministérios, Bloco G Edifício Sede - Ministério da Saúde

CEP 70.055-900 - Brasília- DF

PAC
SAÚDE

TÍTULO DA ETAPA

DETALHAMENTO DE JANELAS

PROJETO EXECUTIVO

NOME: FINANCHA_ARQUIVO

MS_UBS4_PE_AQ 17.22_R00

REVISÃO

UNIDADE

METROS

DATA


17/12/2024


ESCALA

1:50

FOLHA 42


115x94 x 8.10

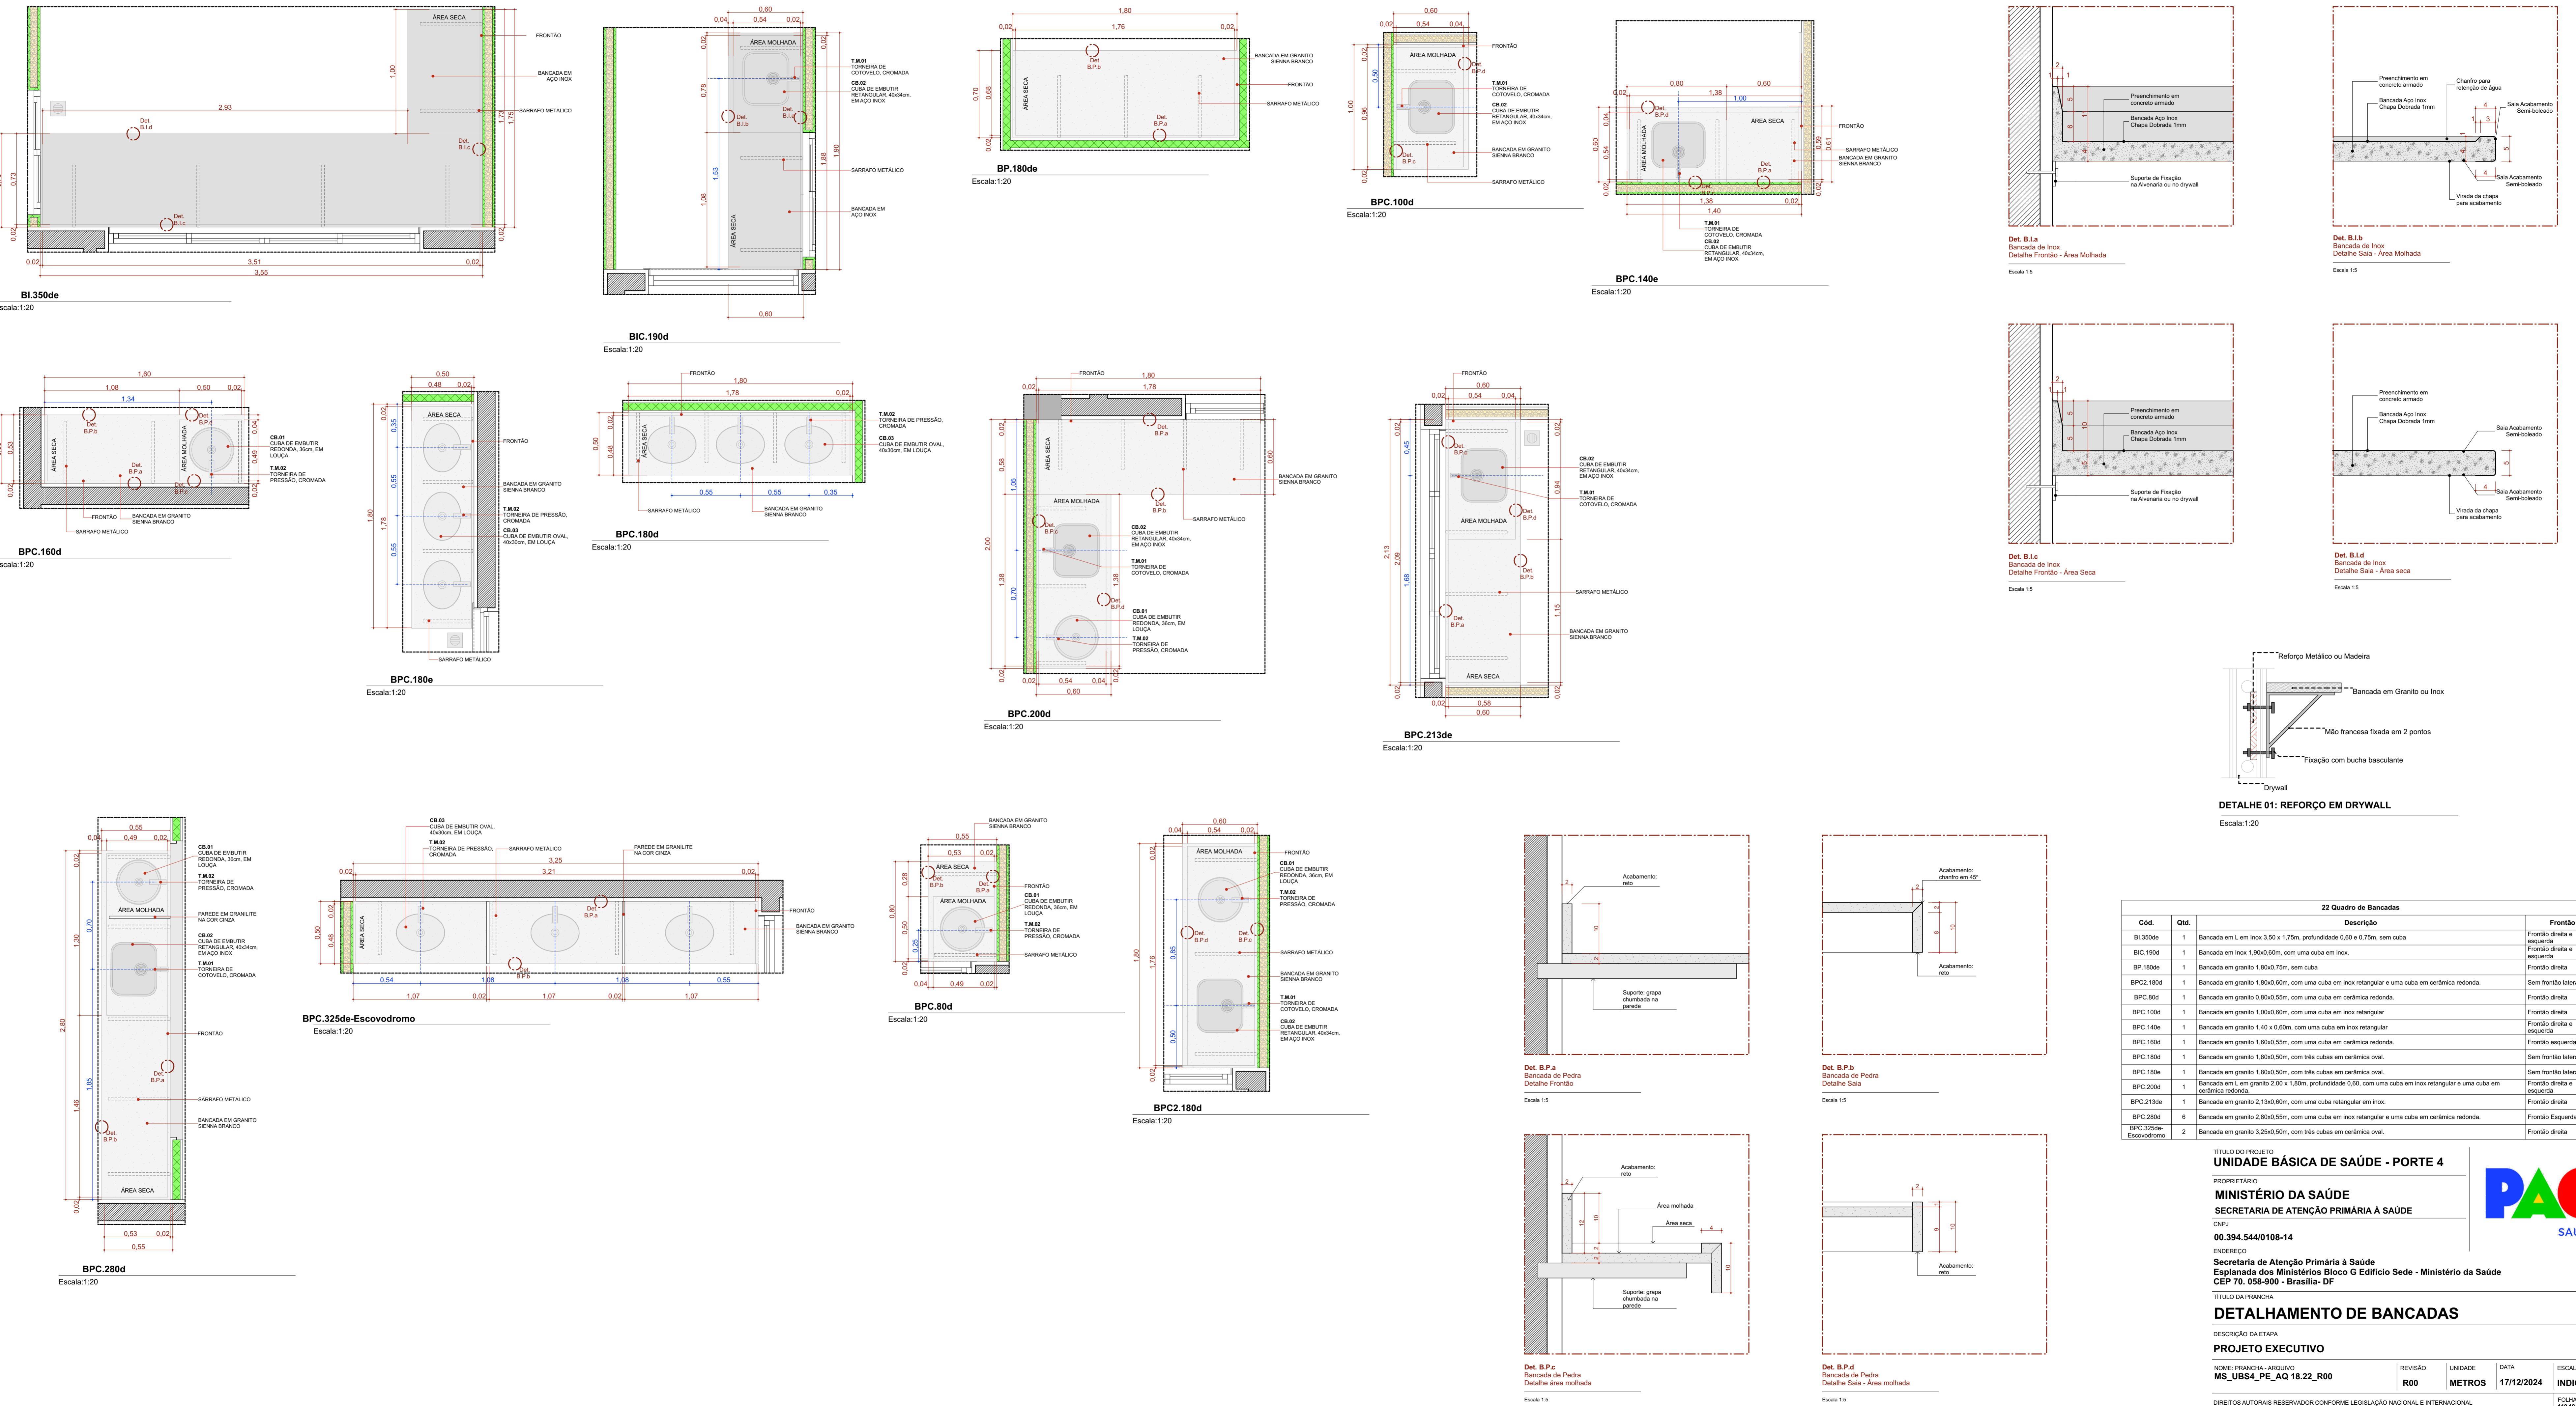

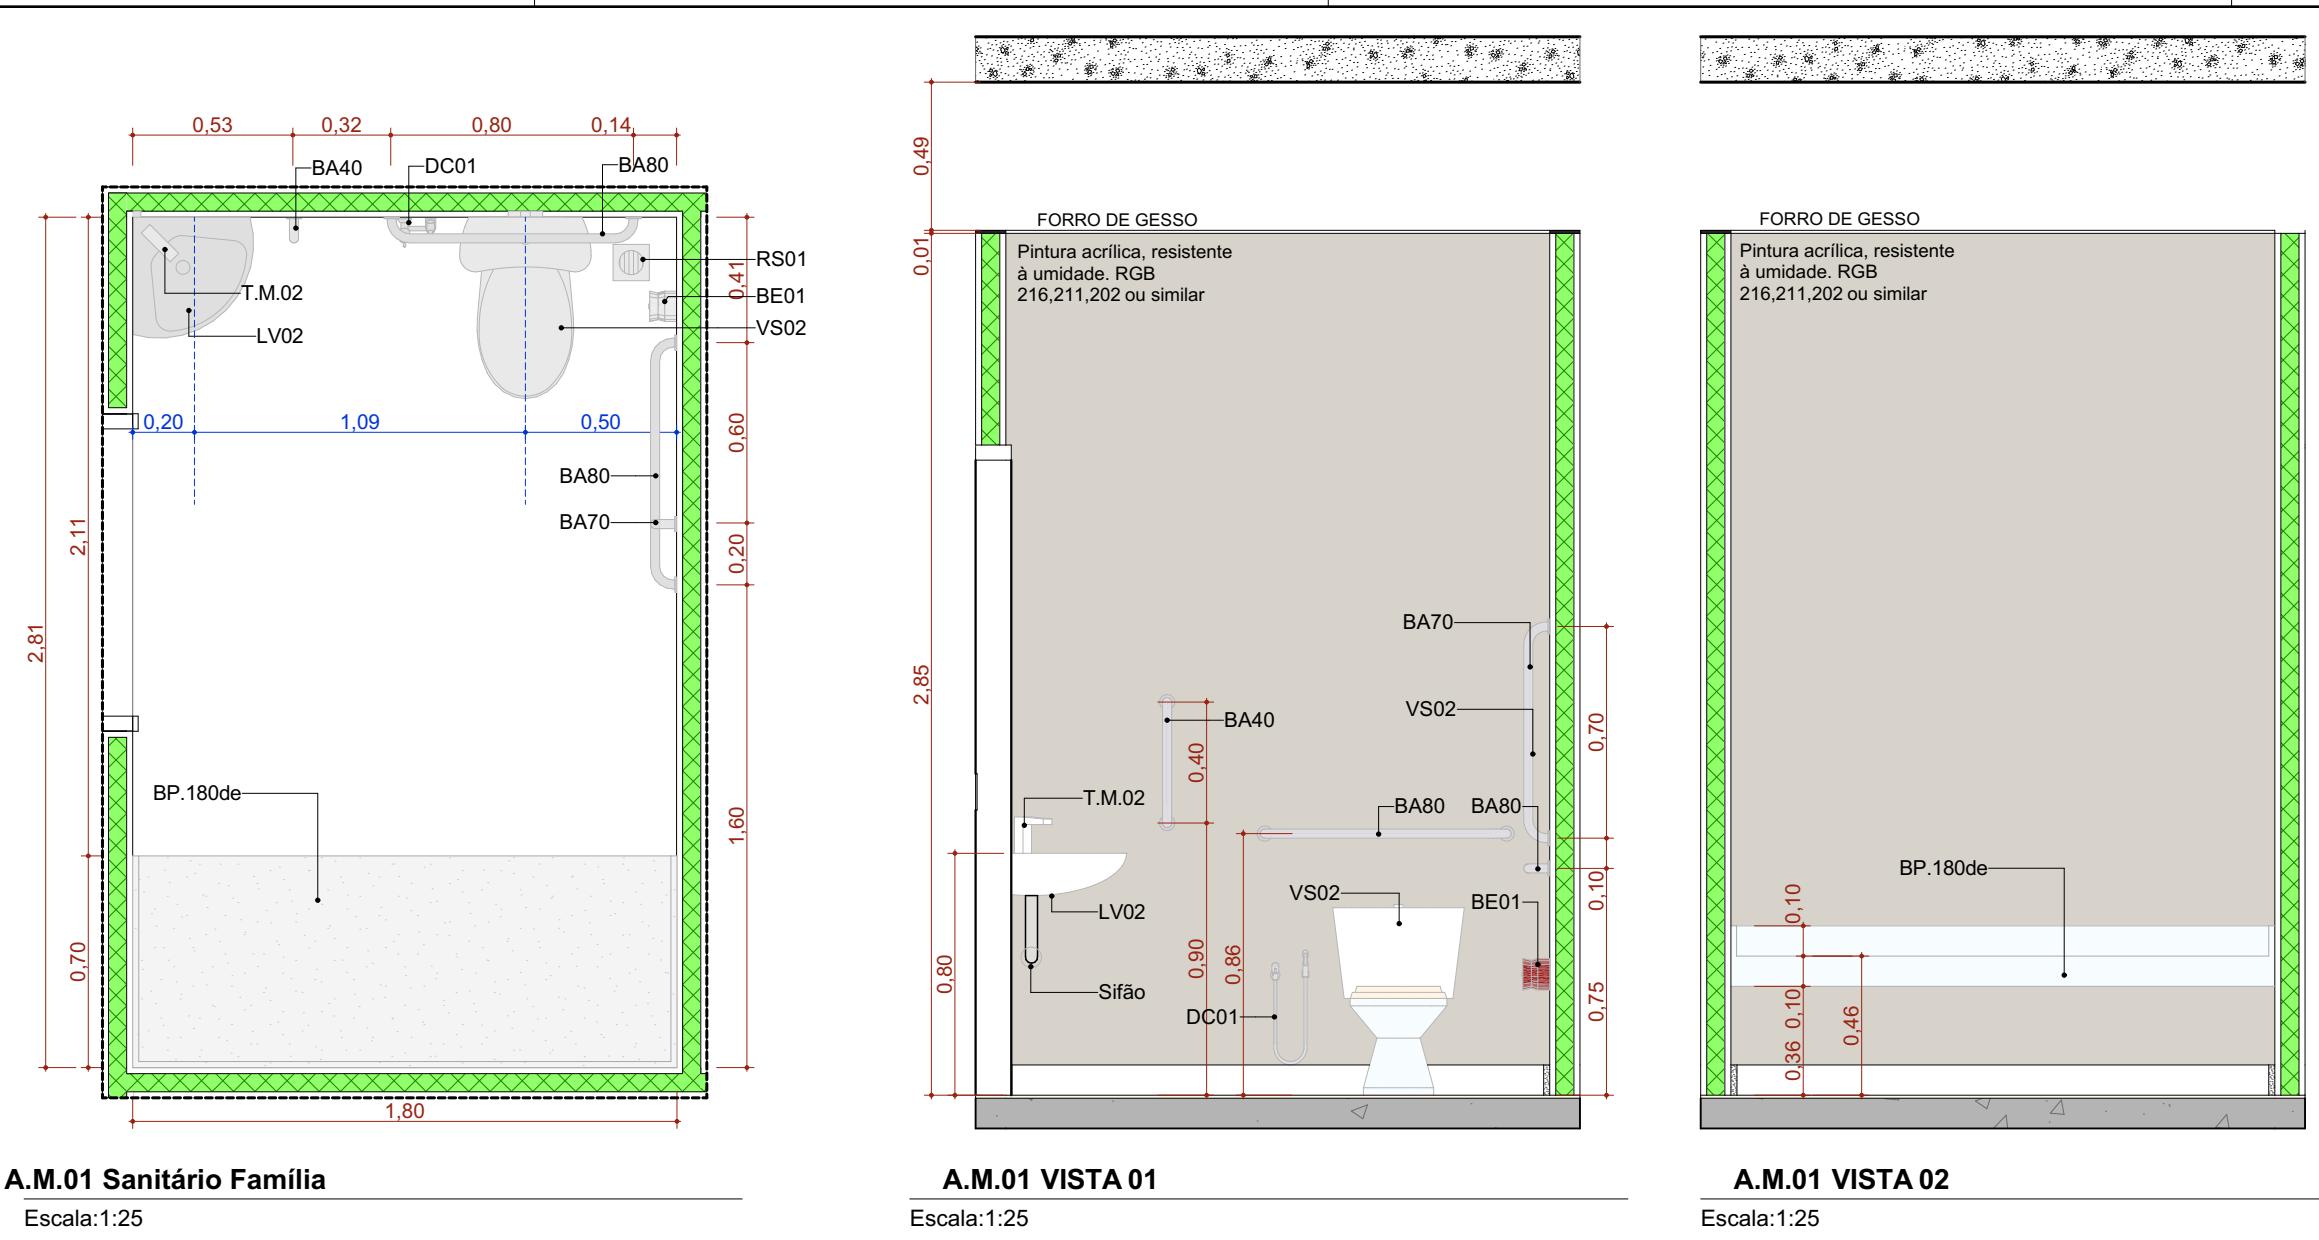


A.M.01 Sanitário Família

Escala:1:25

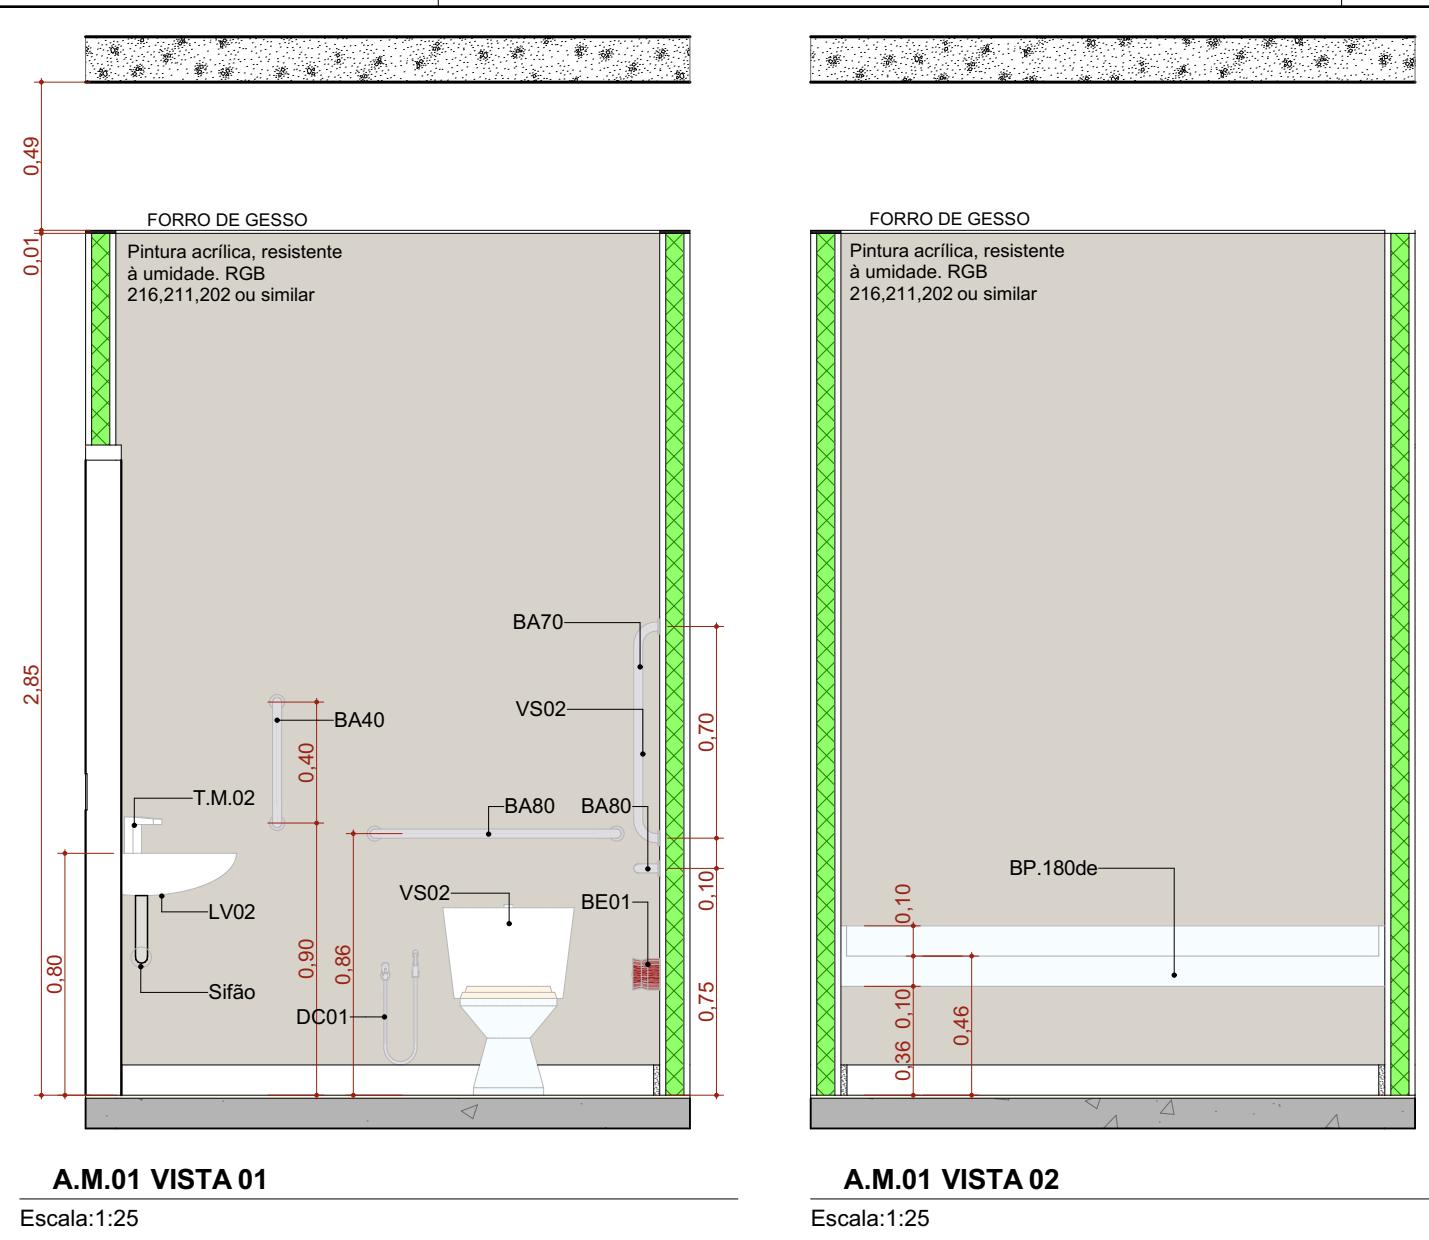


A.M.01 VISTA 01

Escala:1:25

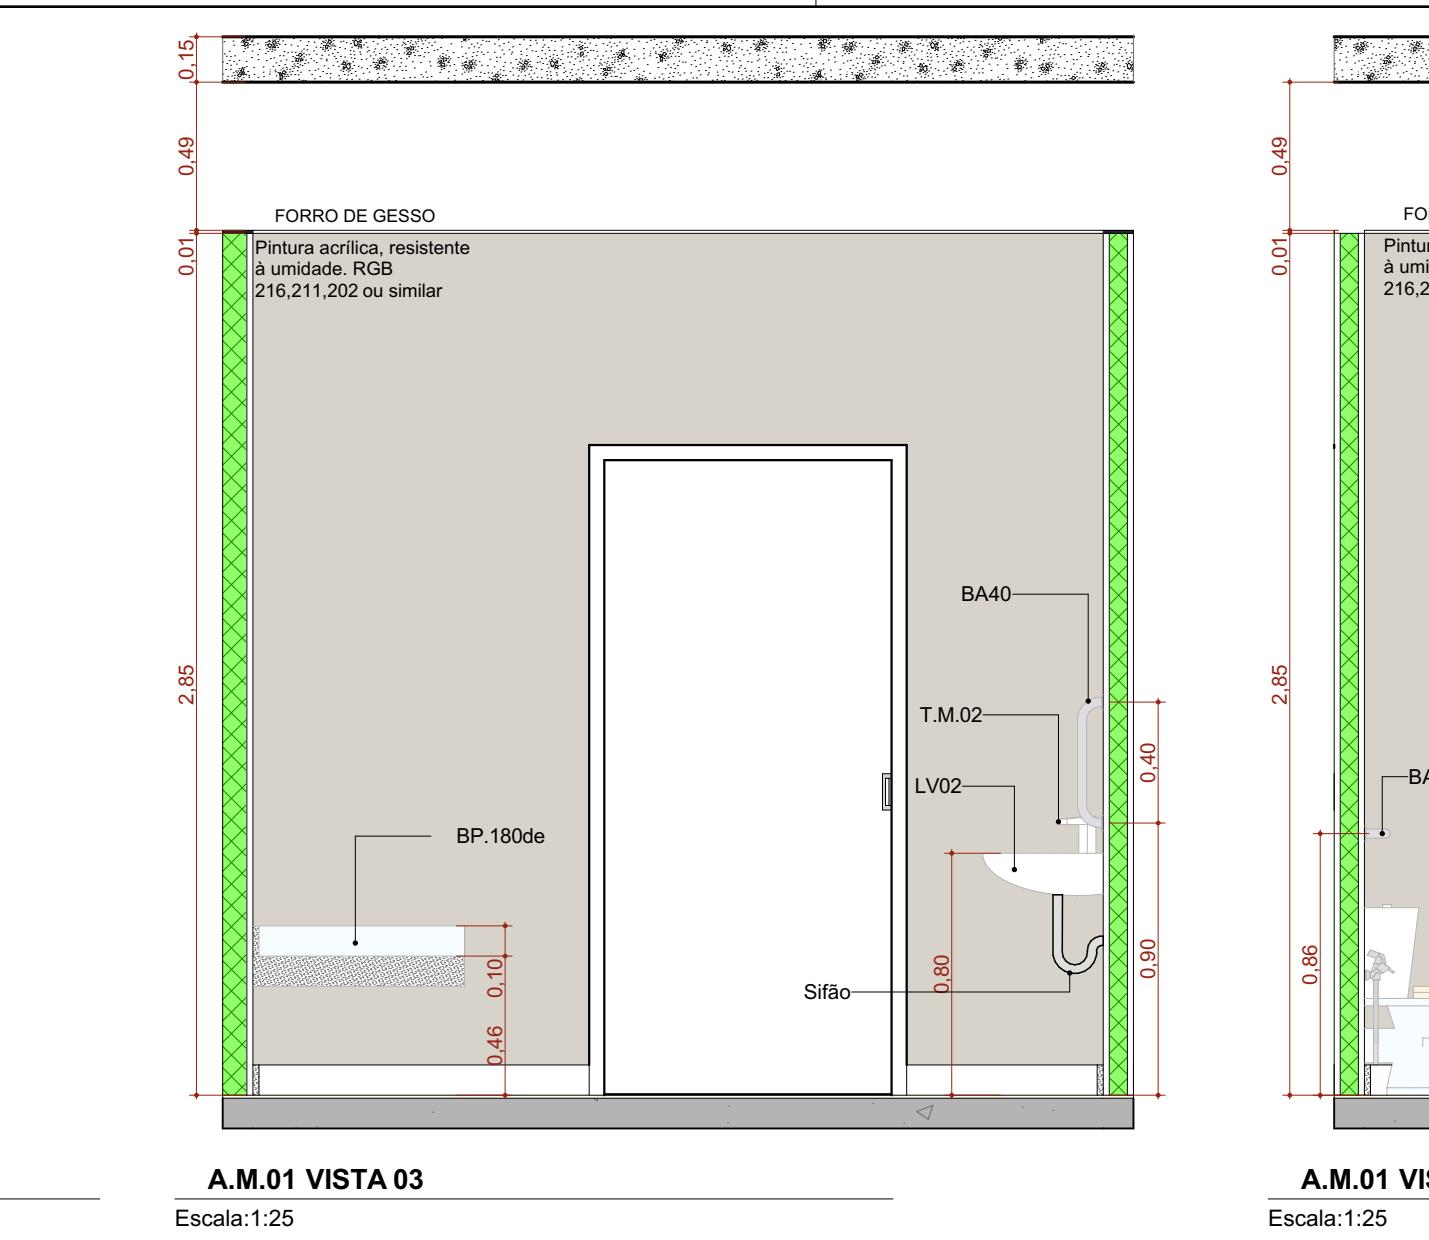

A.M.01 VISTA 02

Escala:1:25

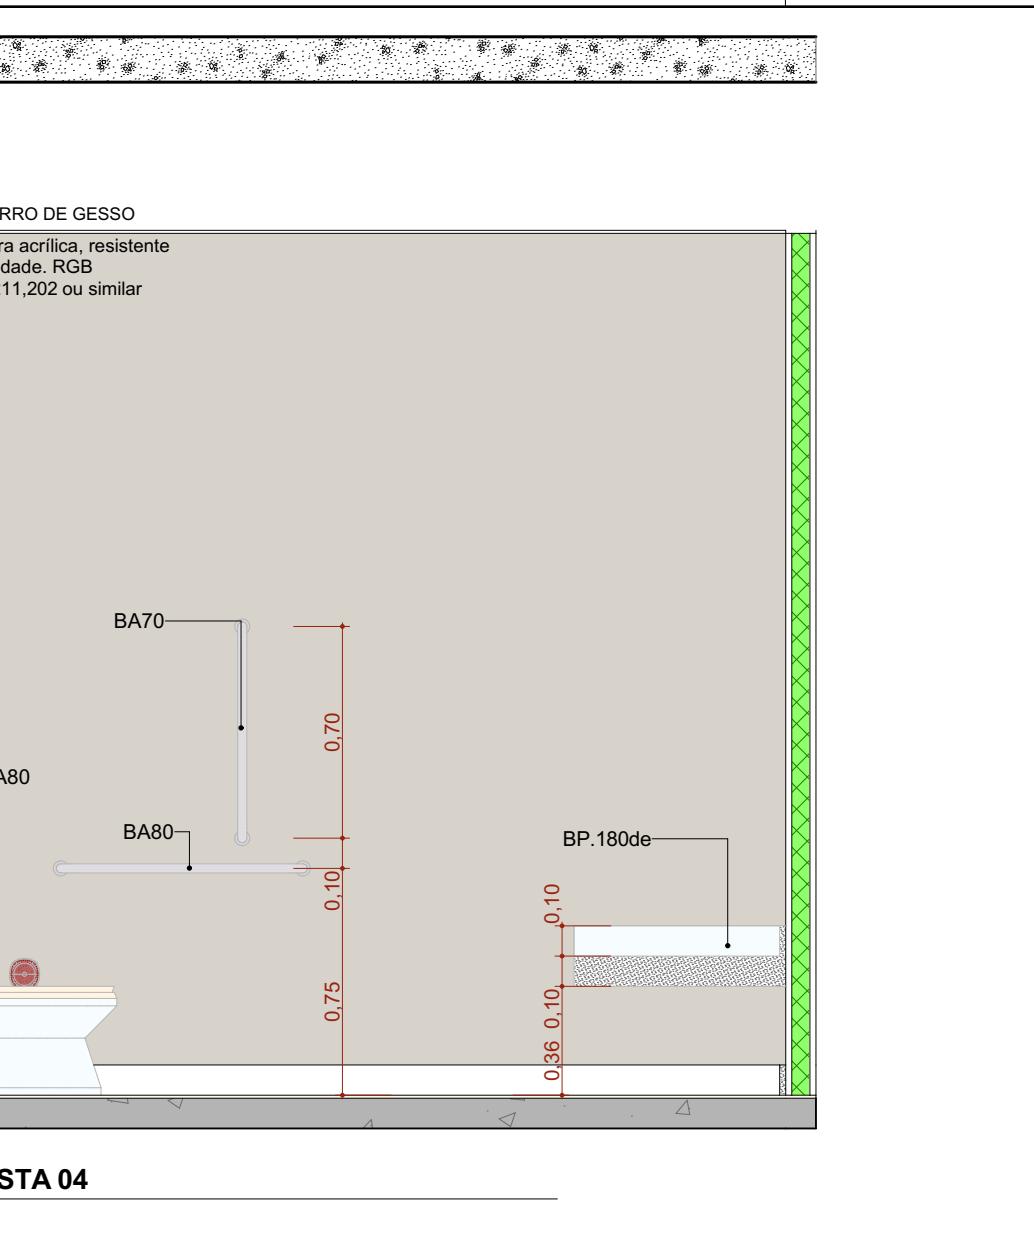


A.M.01 VISTA 03

Escala:1:25




A.M.01 VISTA 04

Escala:1:25

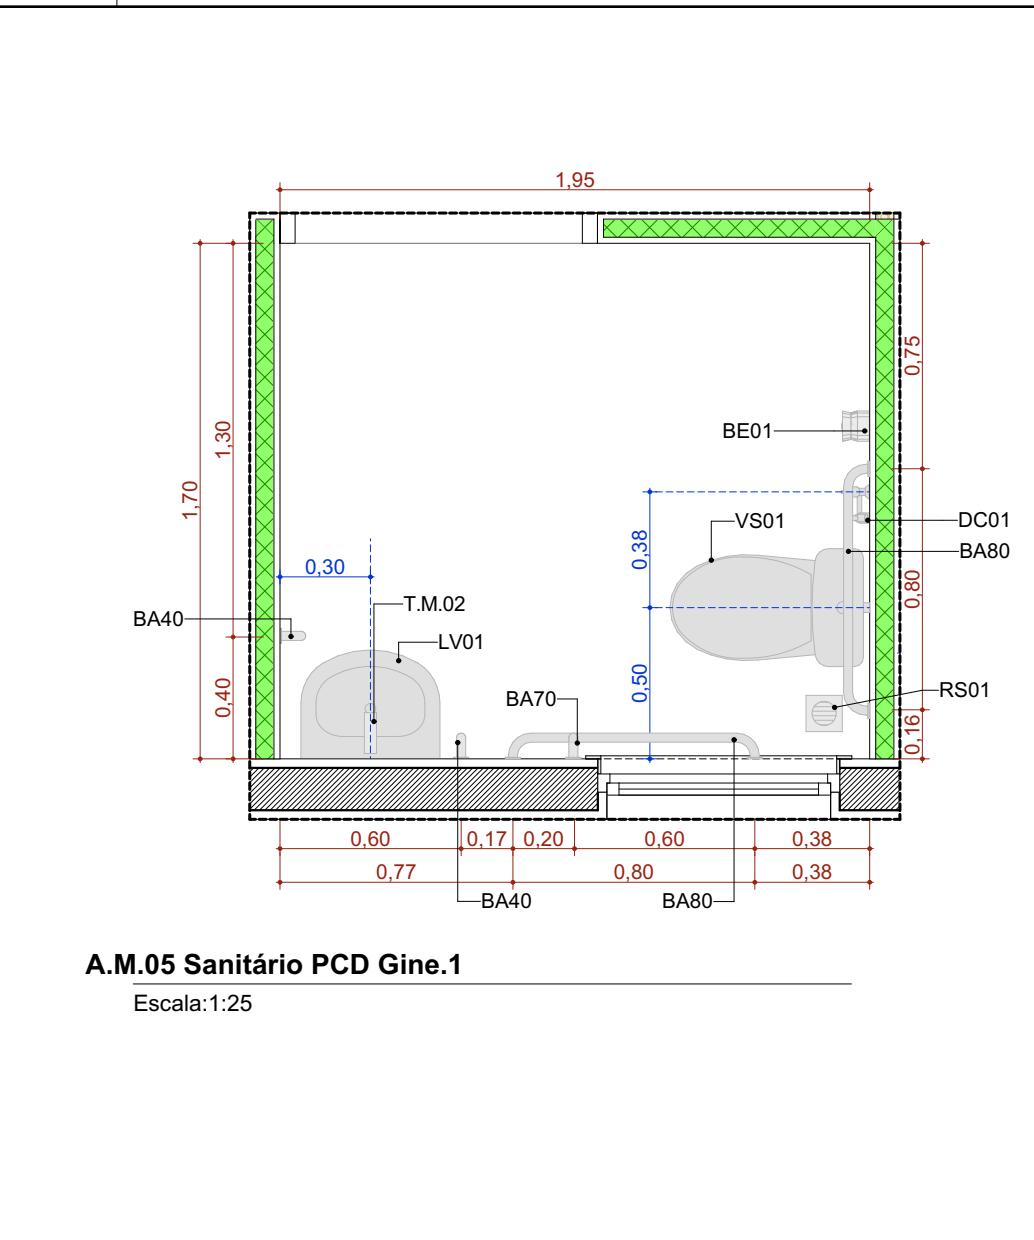


A.M.05 Sanitário PCD Gine.1

Escala:1:25

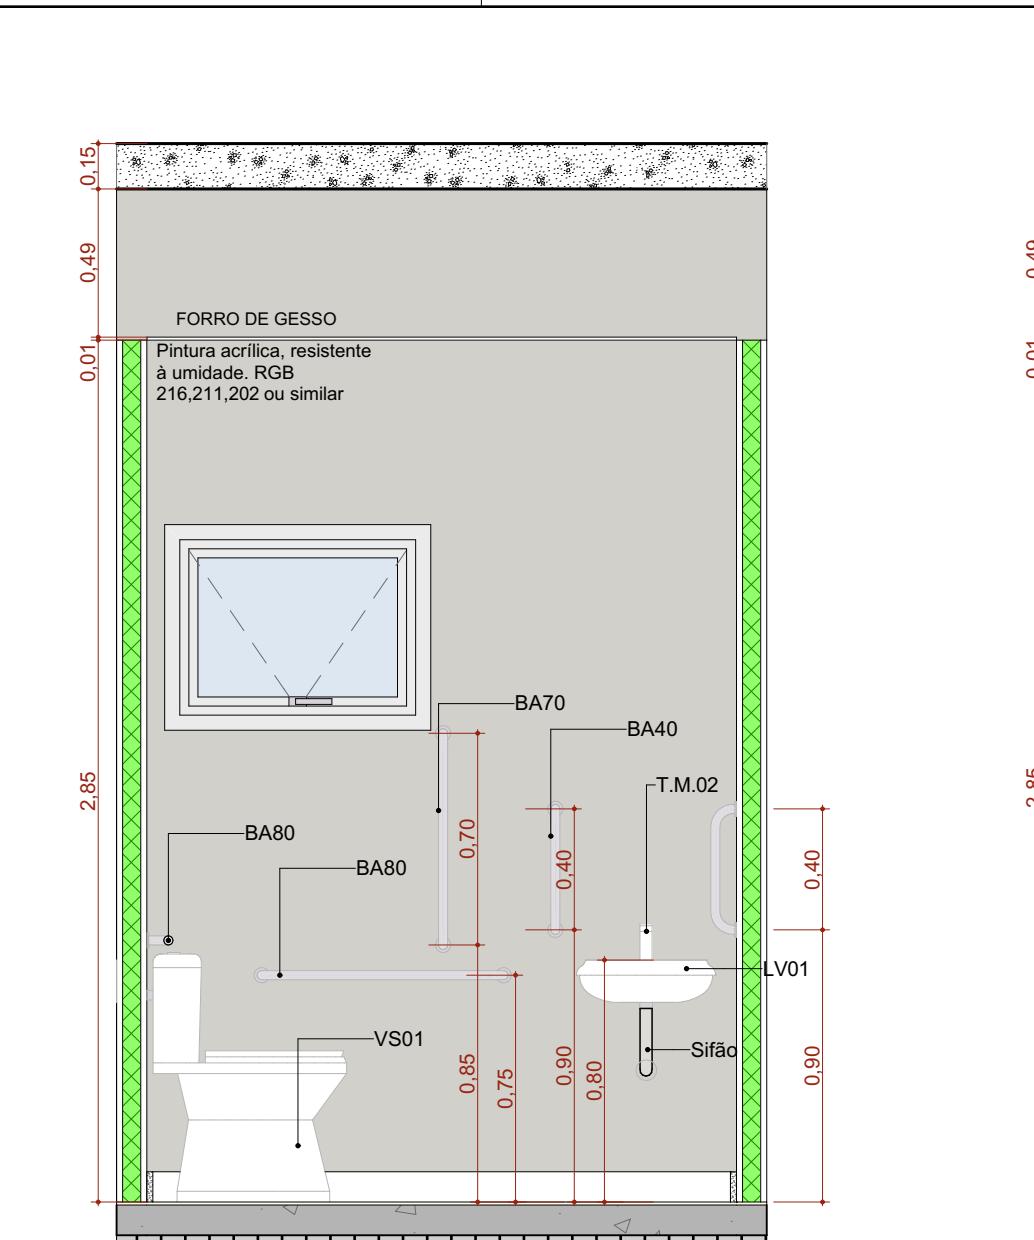


A.M.05 VISTA 01

Escala:1:25

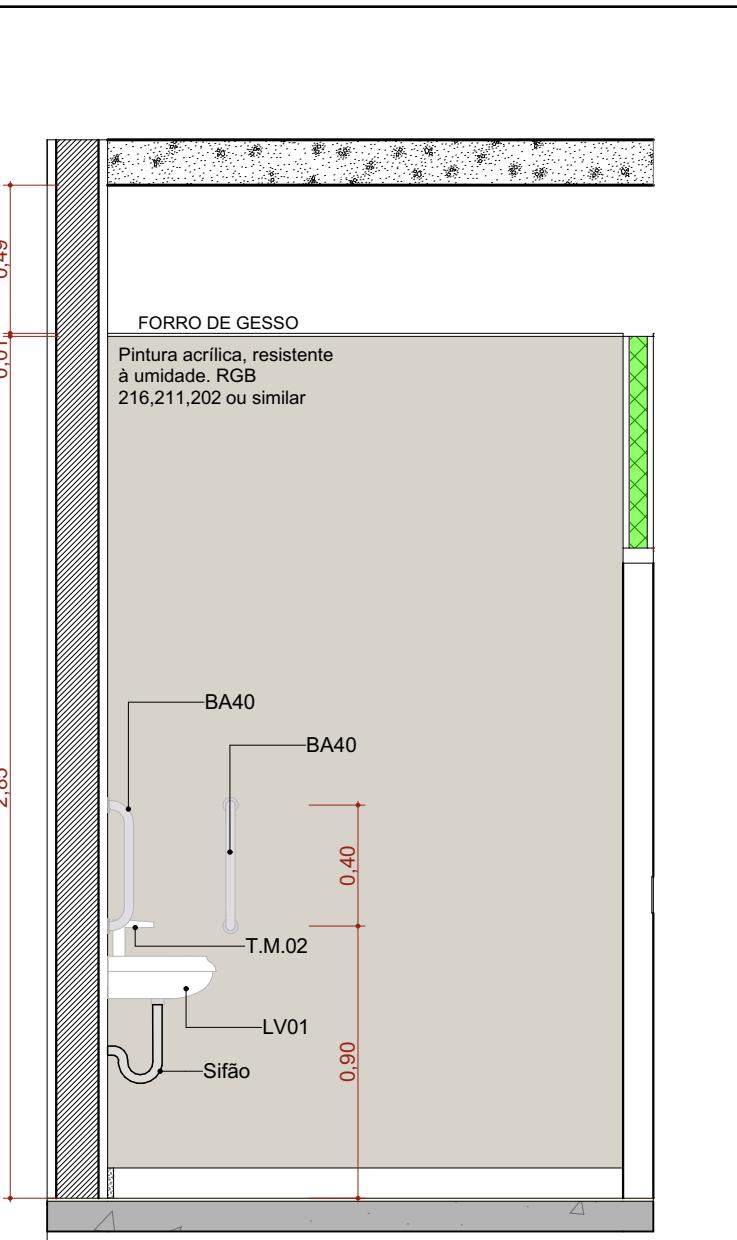


A.M.05 VISTA 02

Escala:1:25

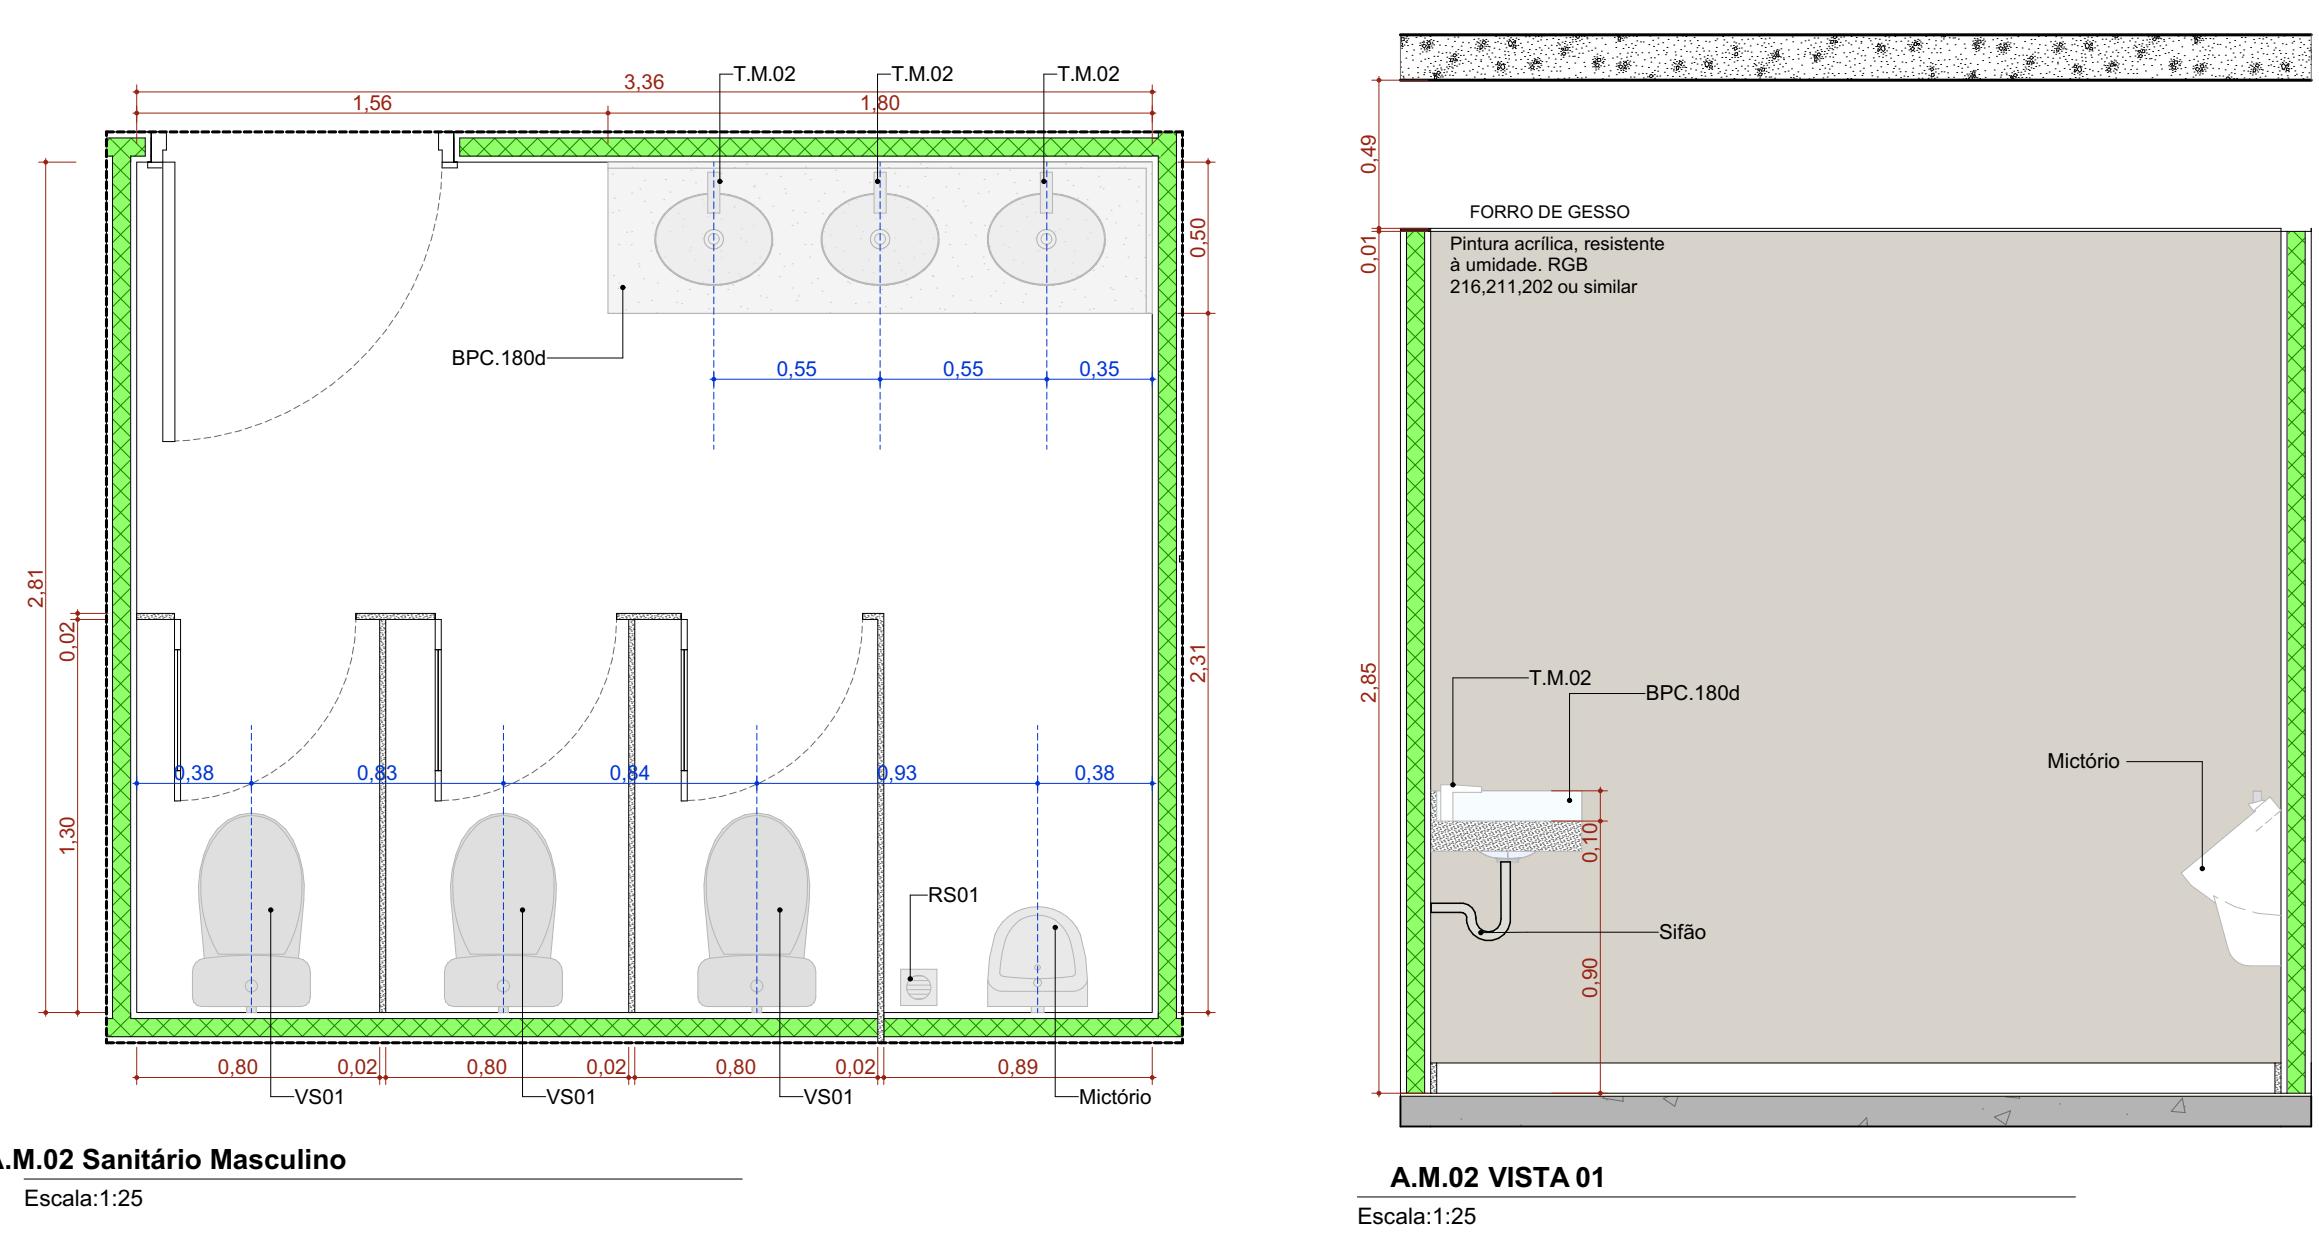


A.M.02 Sanitário Masculino

Escala:1:25

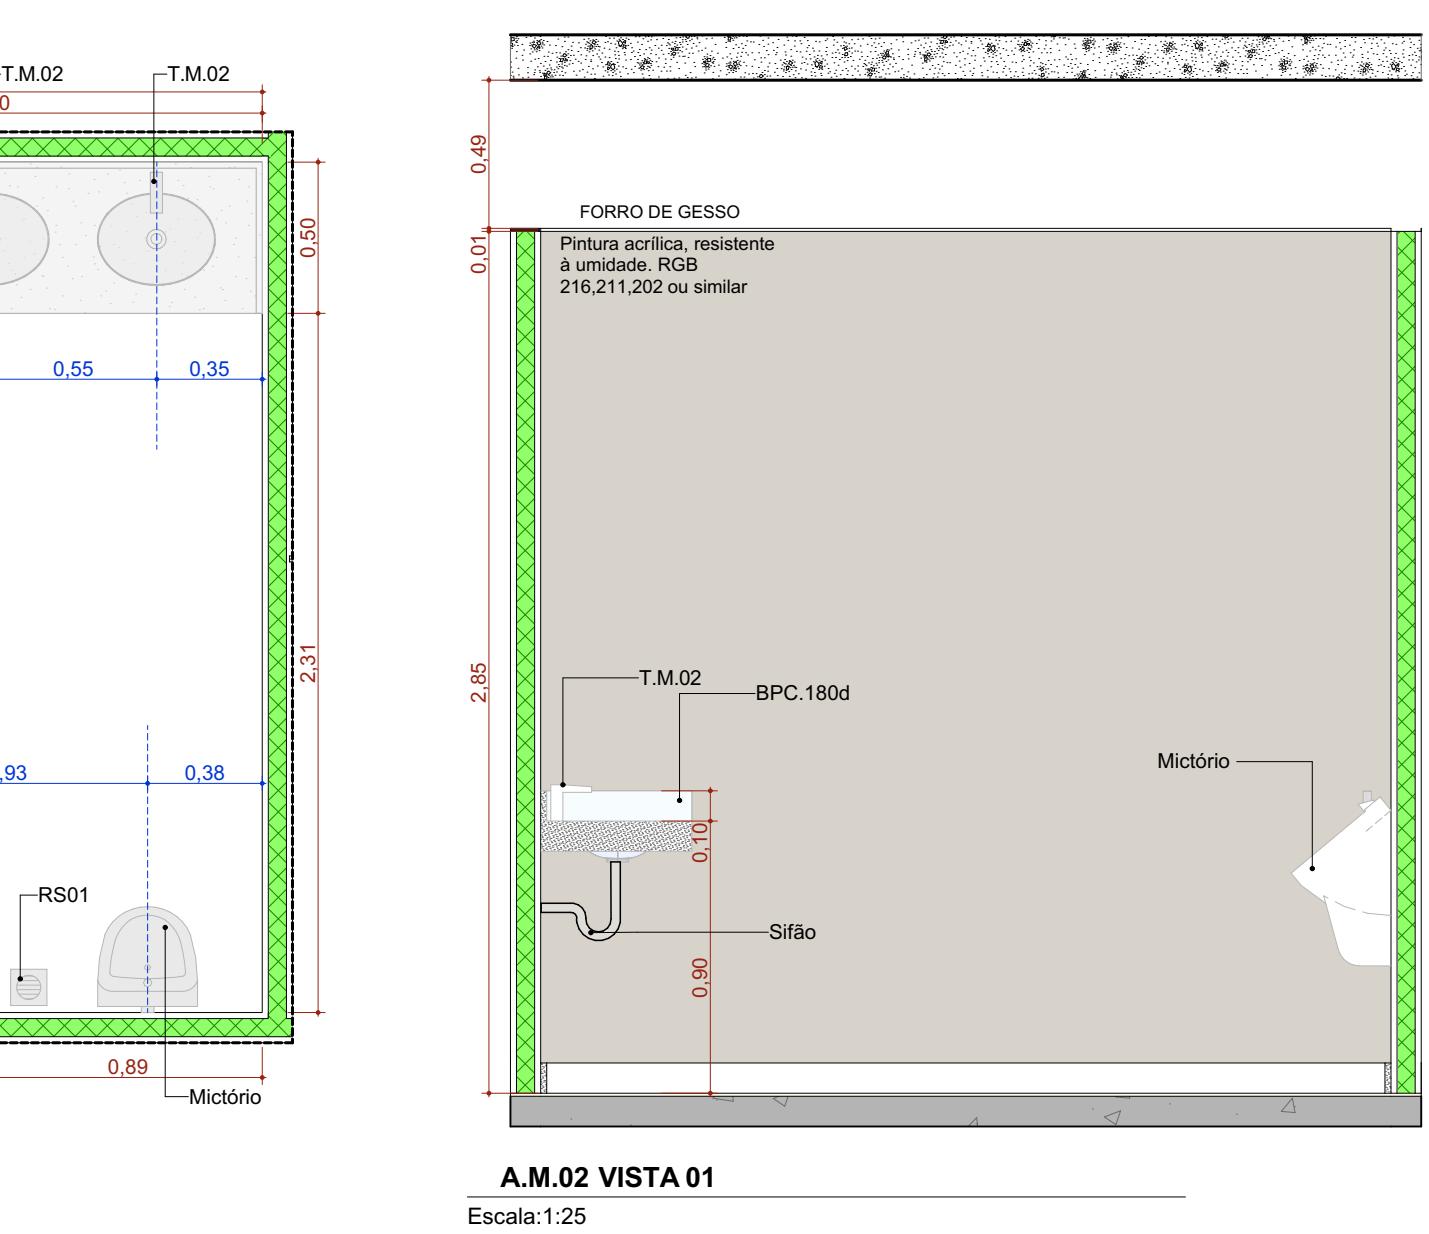


A.M.02 VISTA 01

Escala:1:25

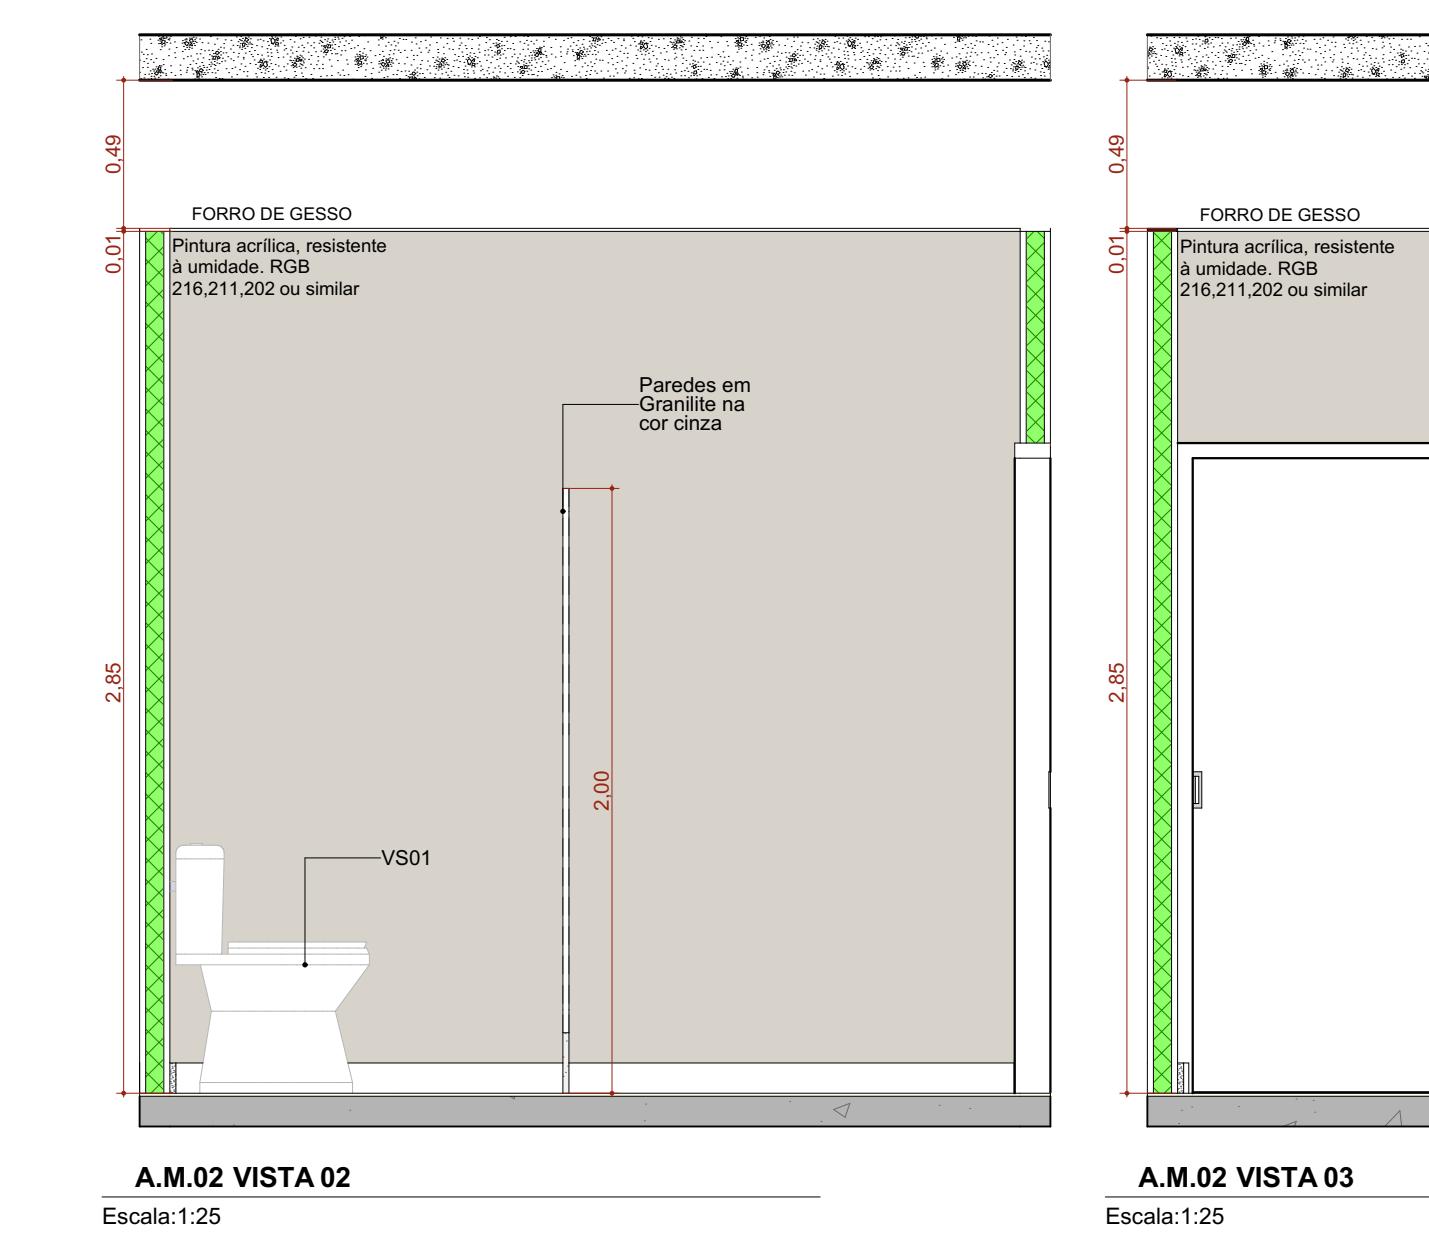


A.M.02 VISTA 02

Escala:1:25

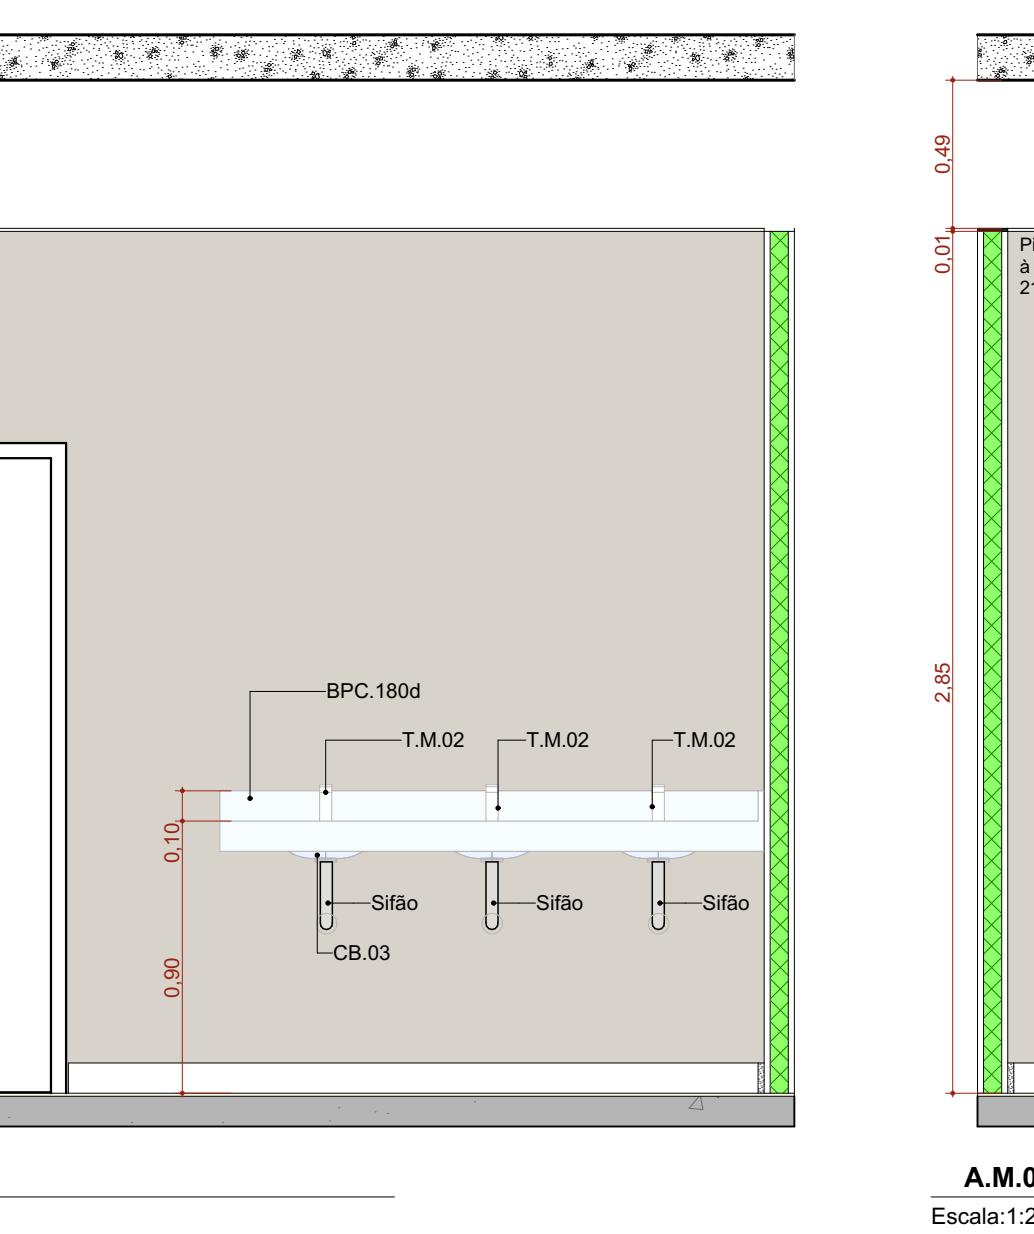


A.M.02 VISTA 03

Escala:1:25

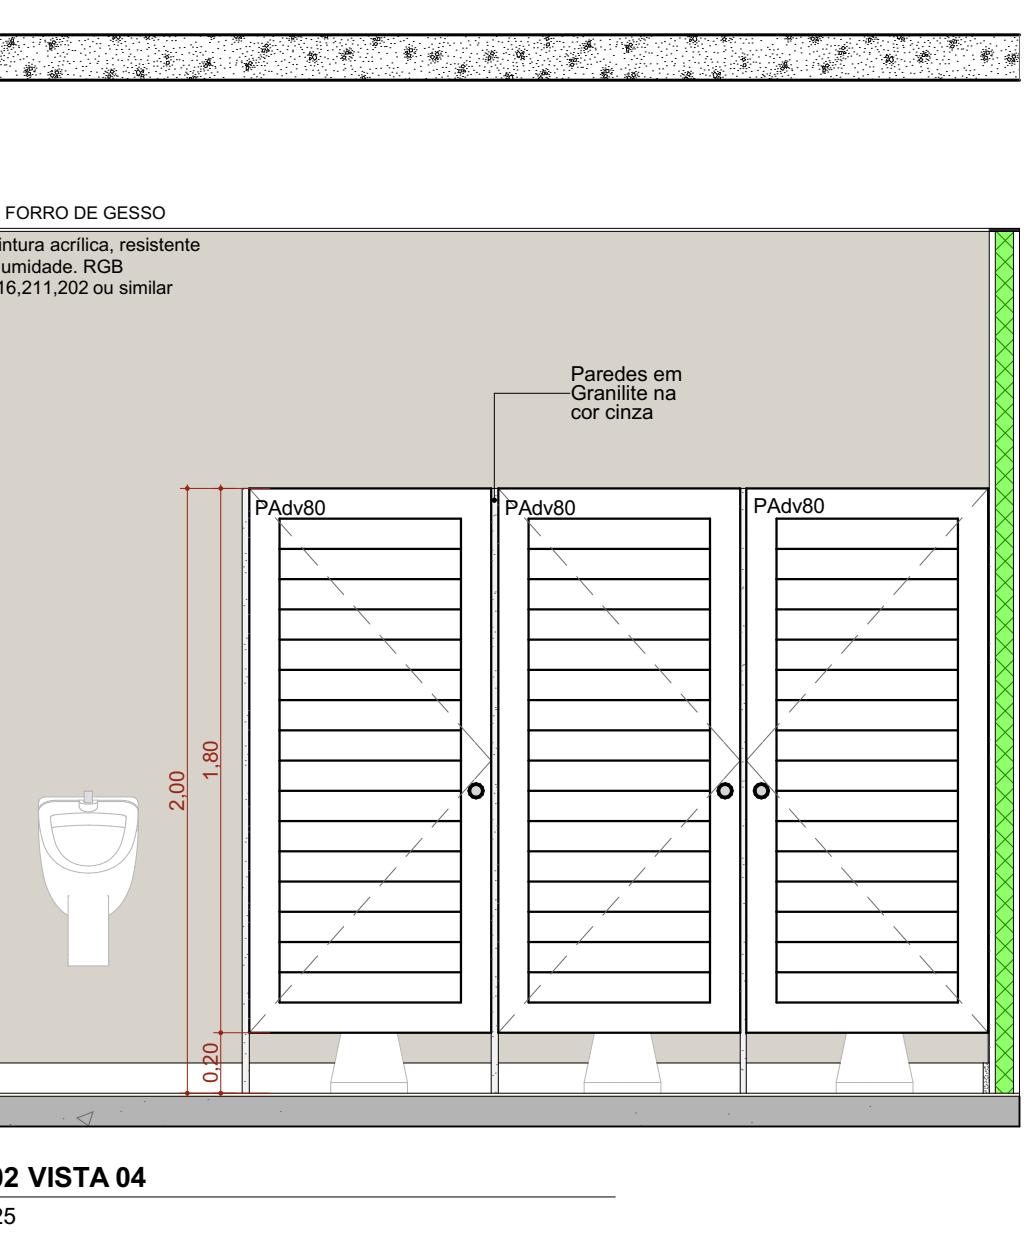


A.M.02 VISTA 04

Escala:1:25

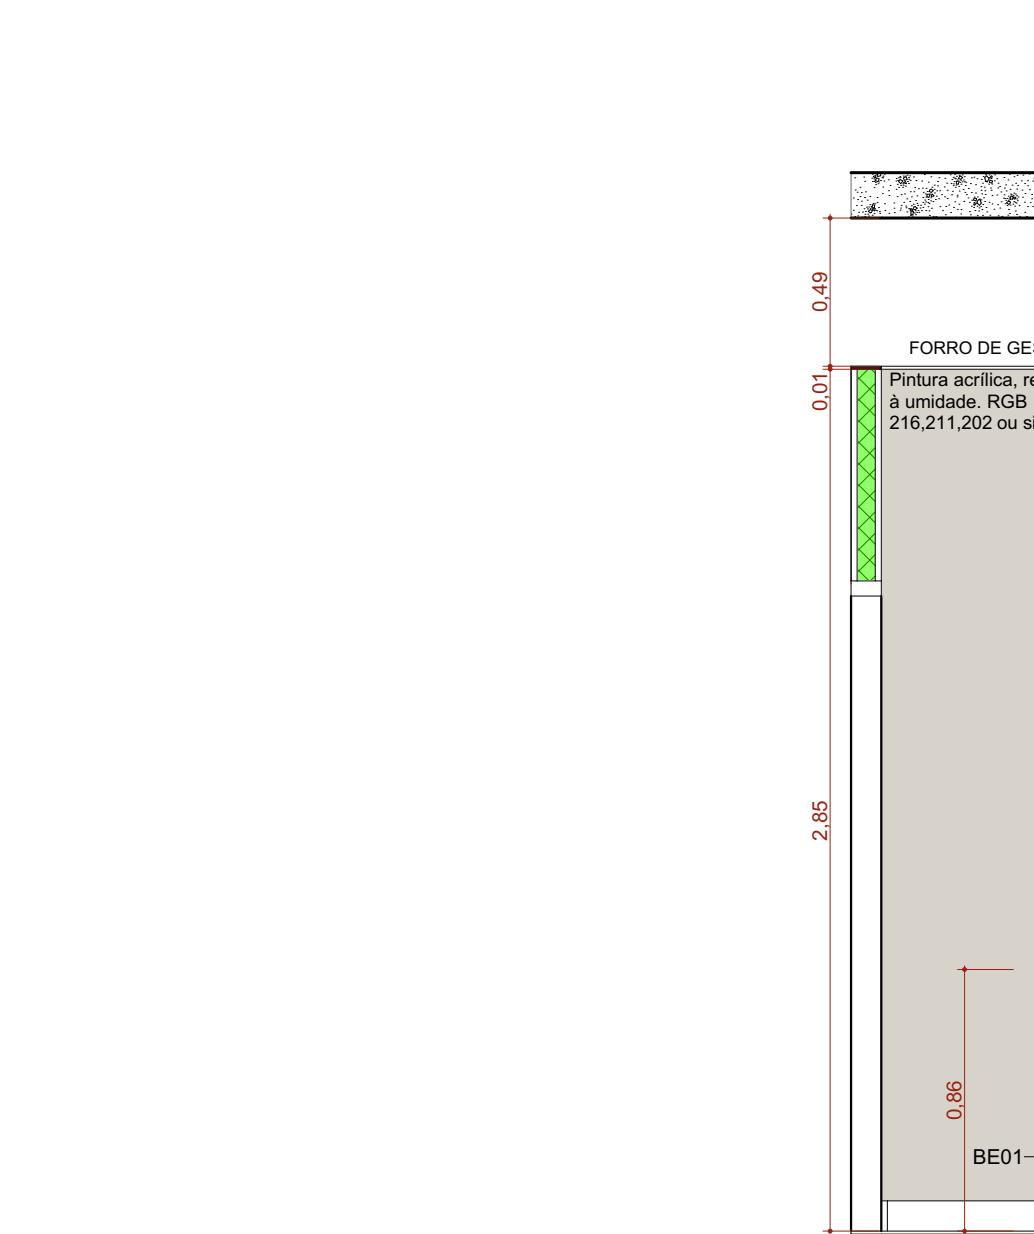


A.M.05 VISTA 03

Escala:1:25

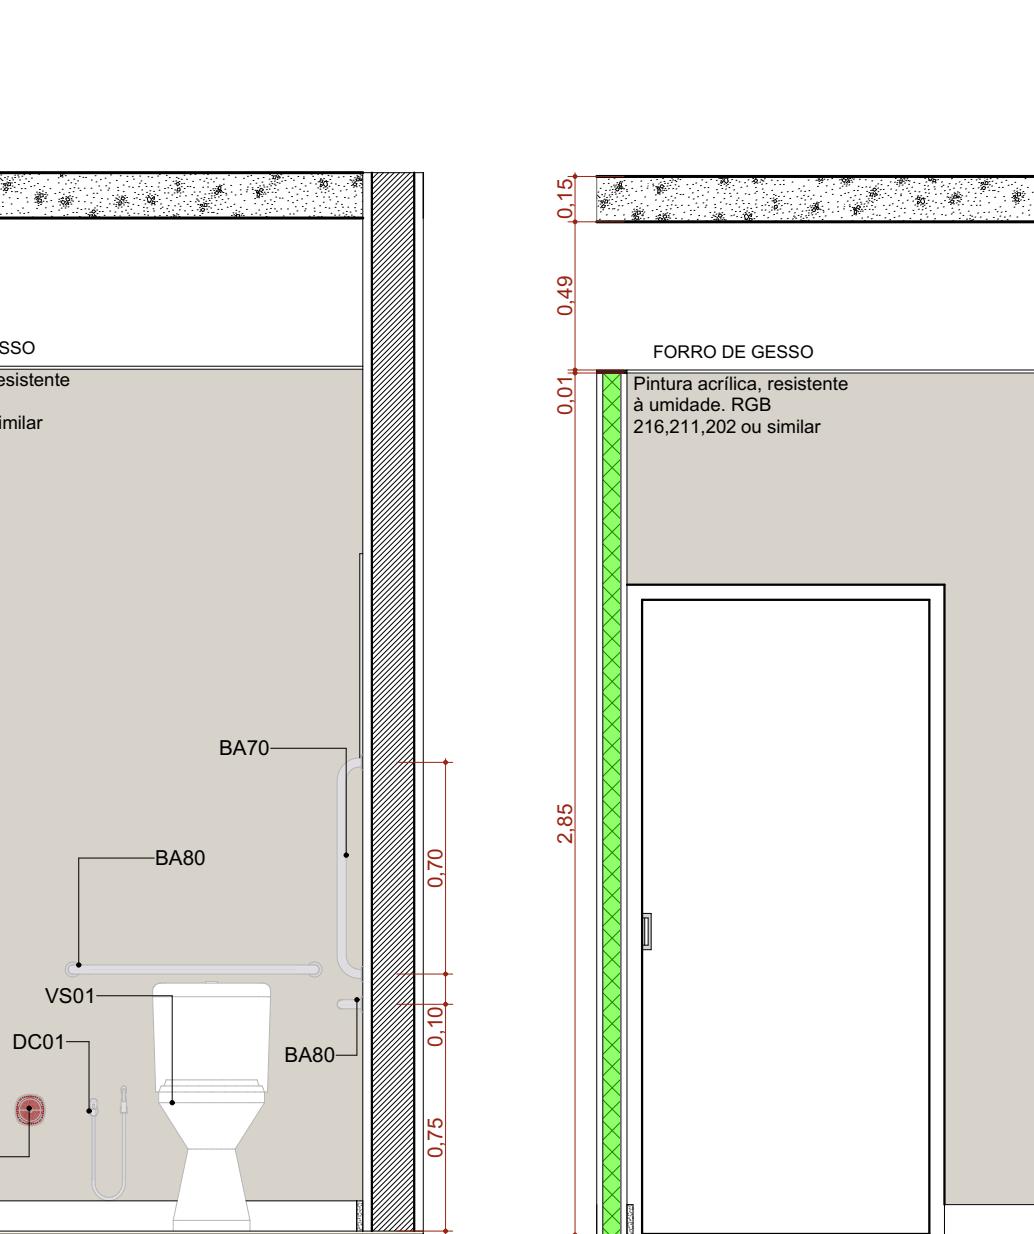


A.M.05 VISTA 04

Escala:1:25

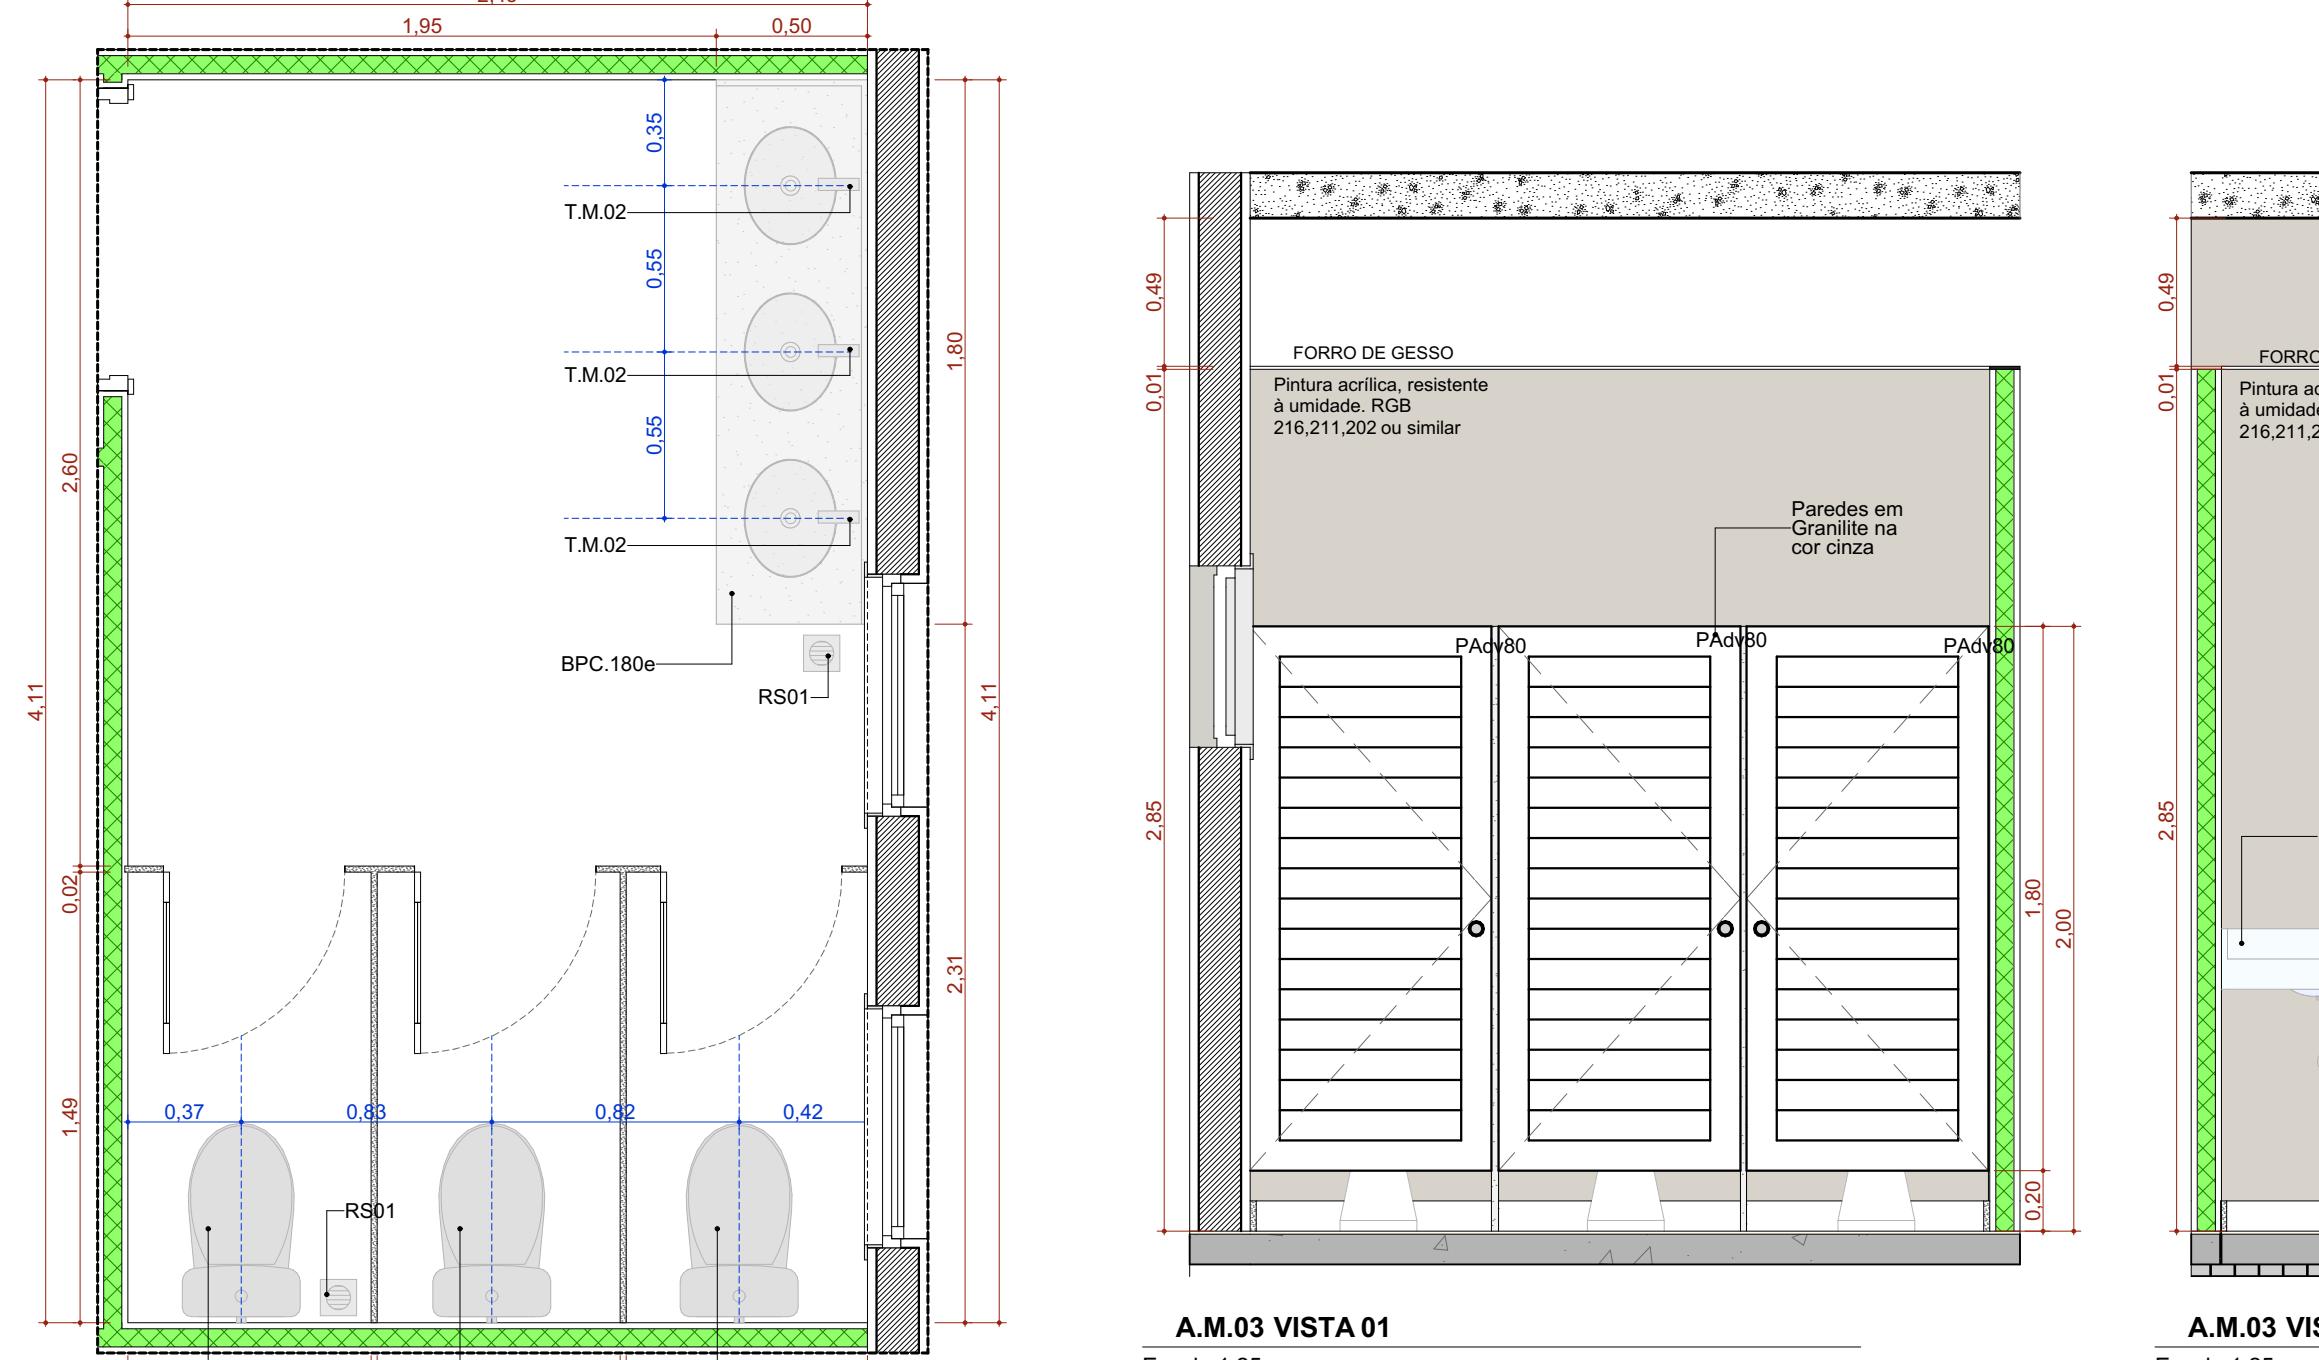


A.M.03 Sanitário Feminino

Escala:1:25

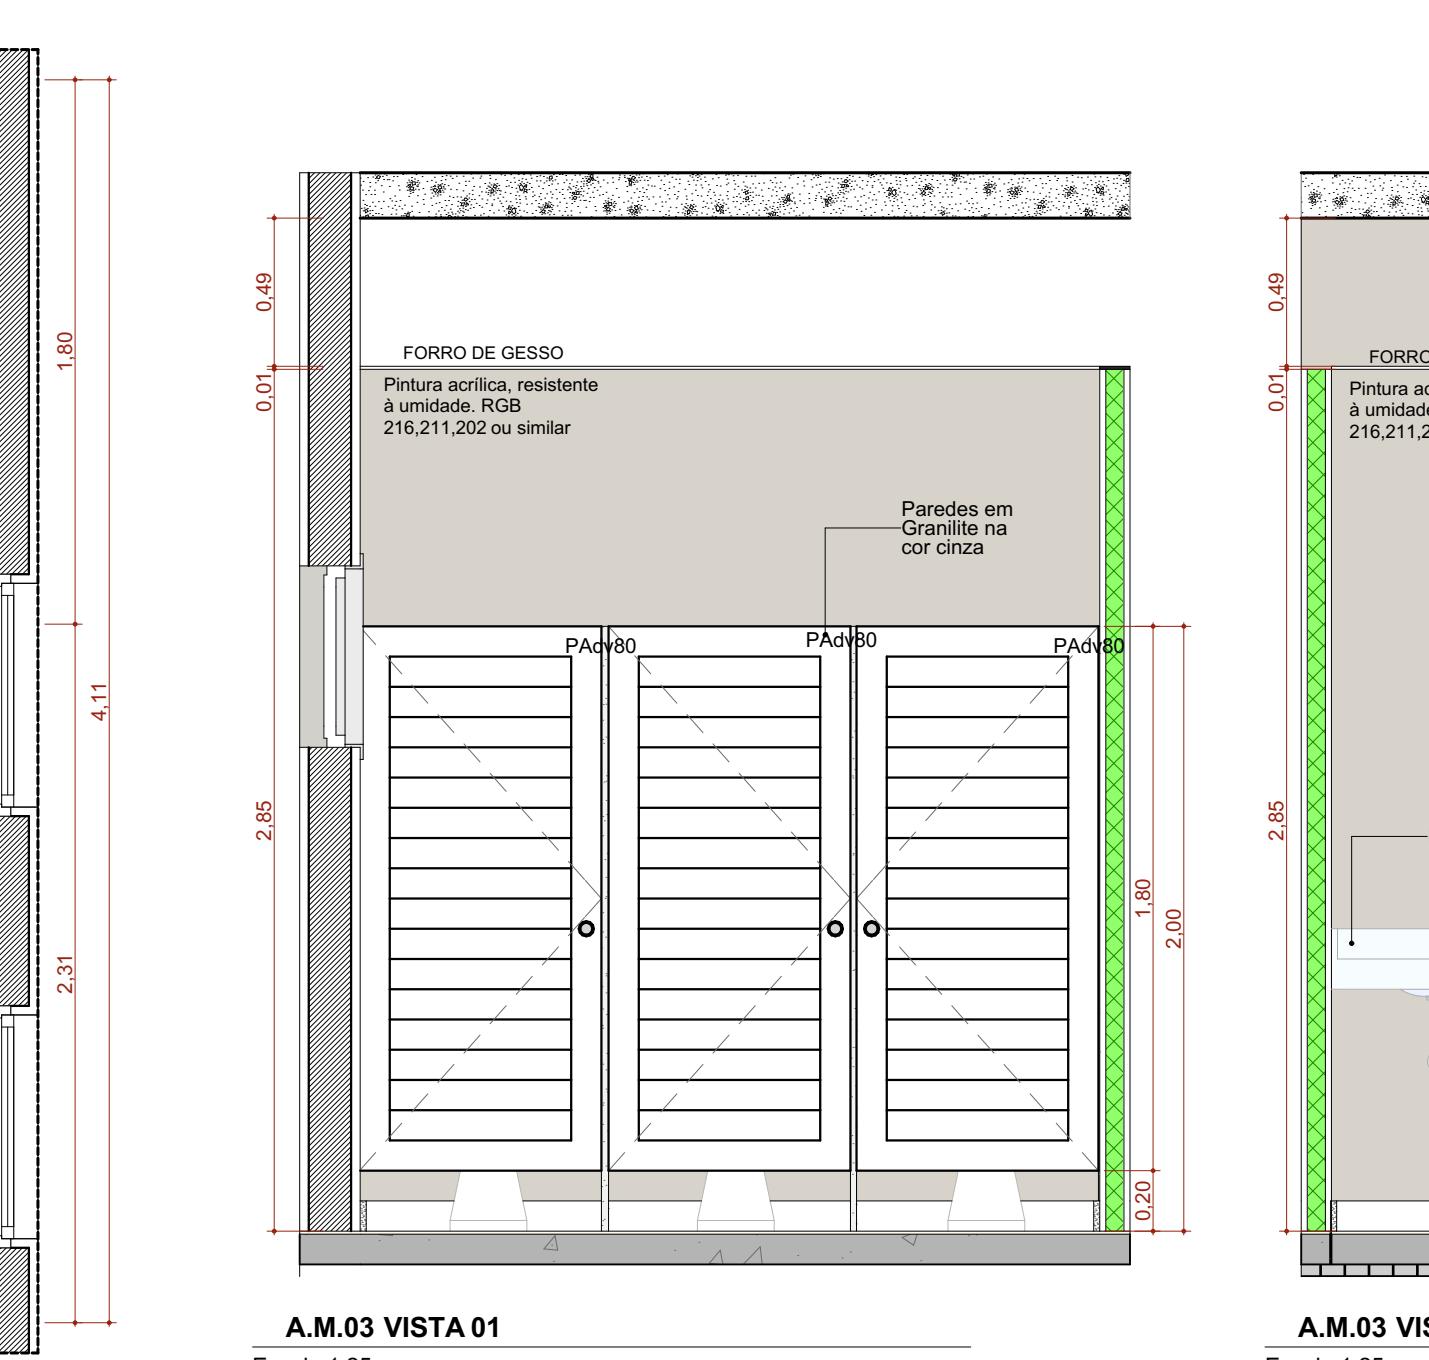


A.M.03 VISTA 01

Escala:1:25

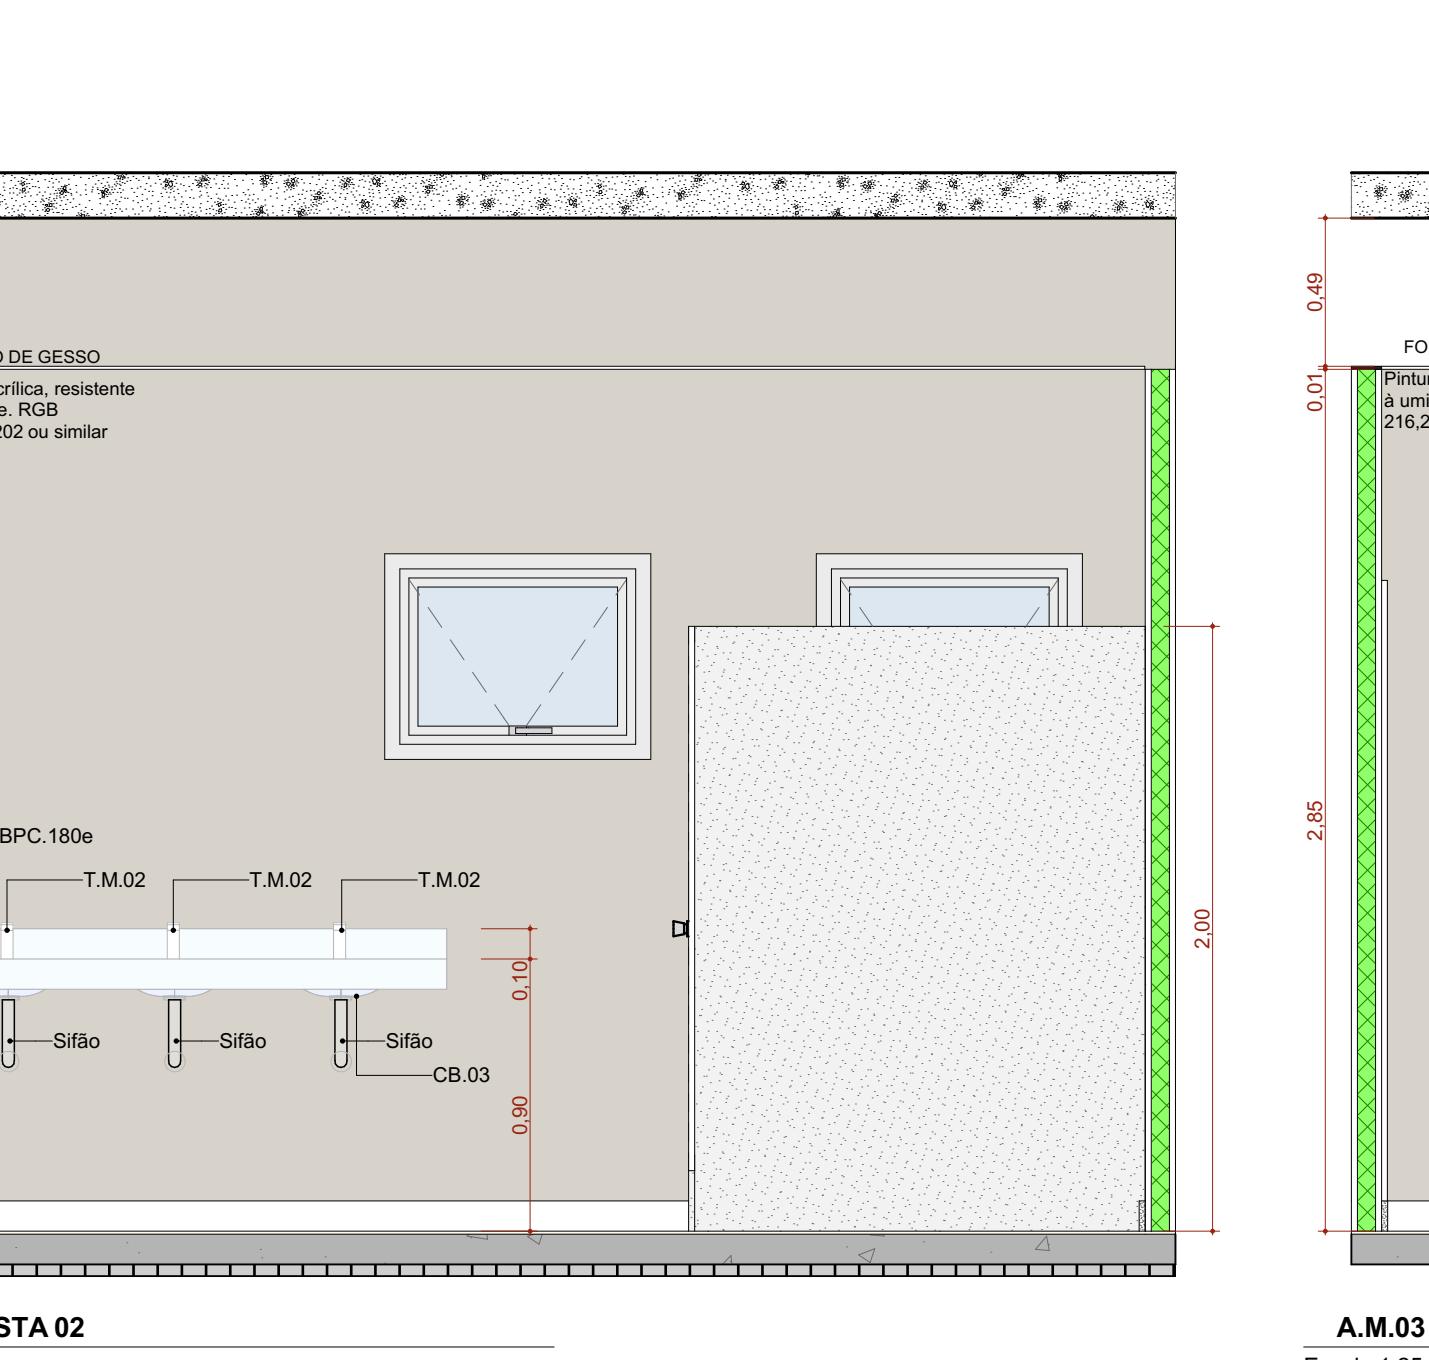


A.M.03 VISTA 02

Escala:1:25

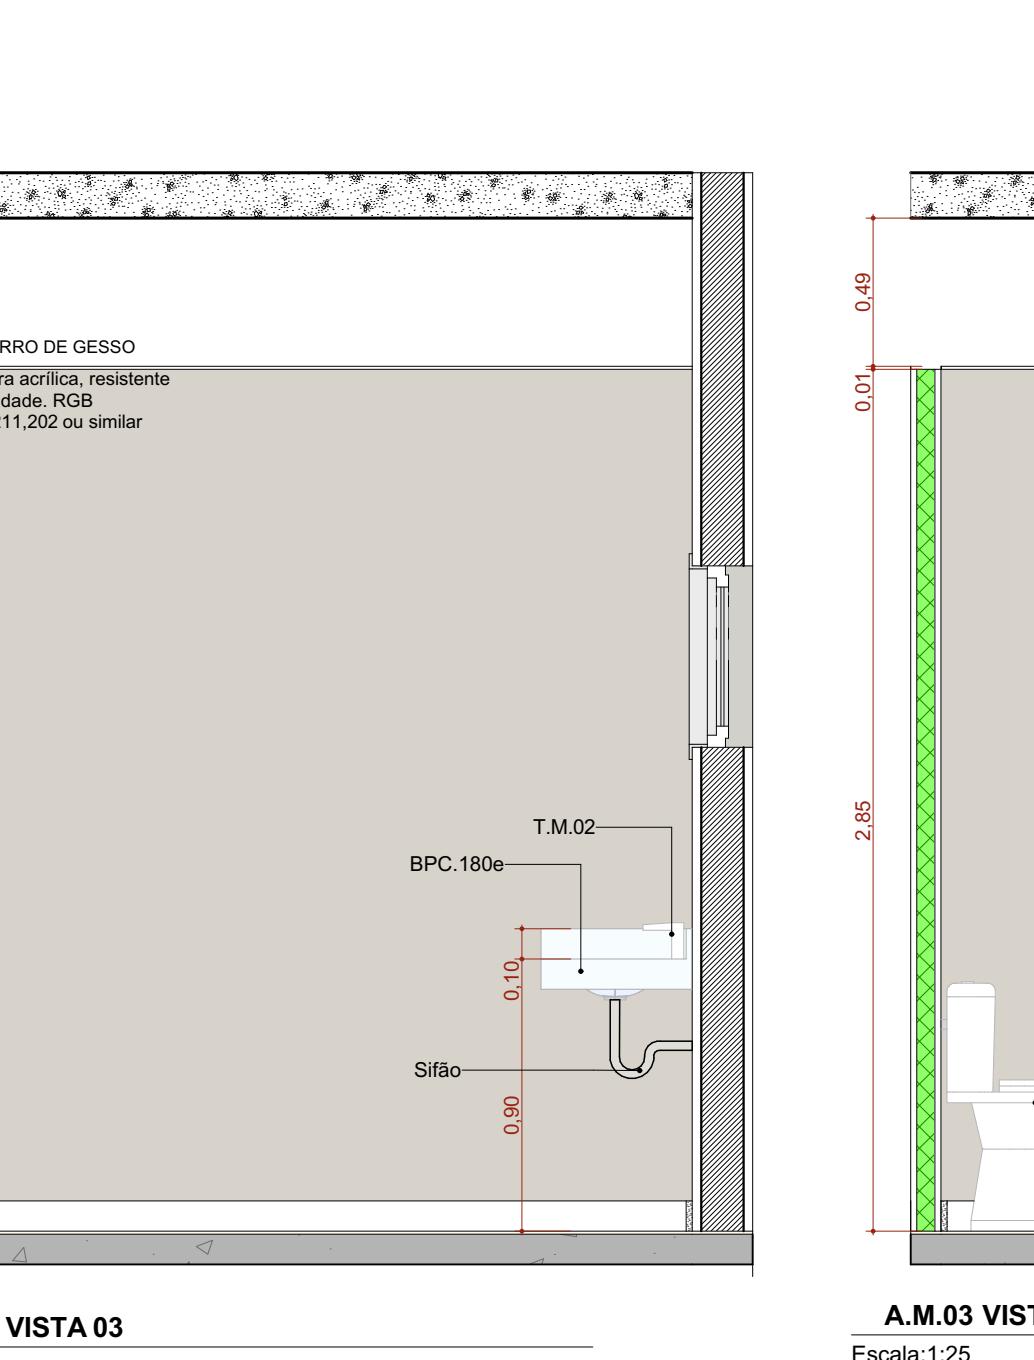


A.M.03 VISTA 03

Escala:1:25

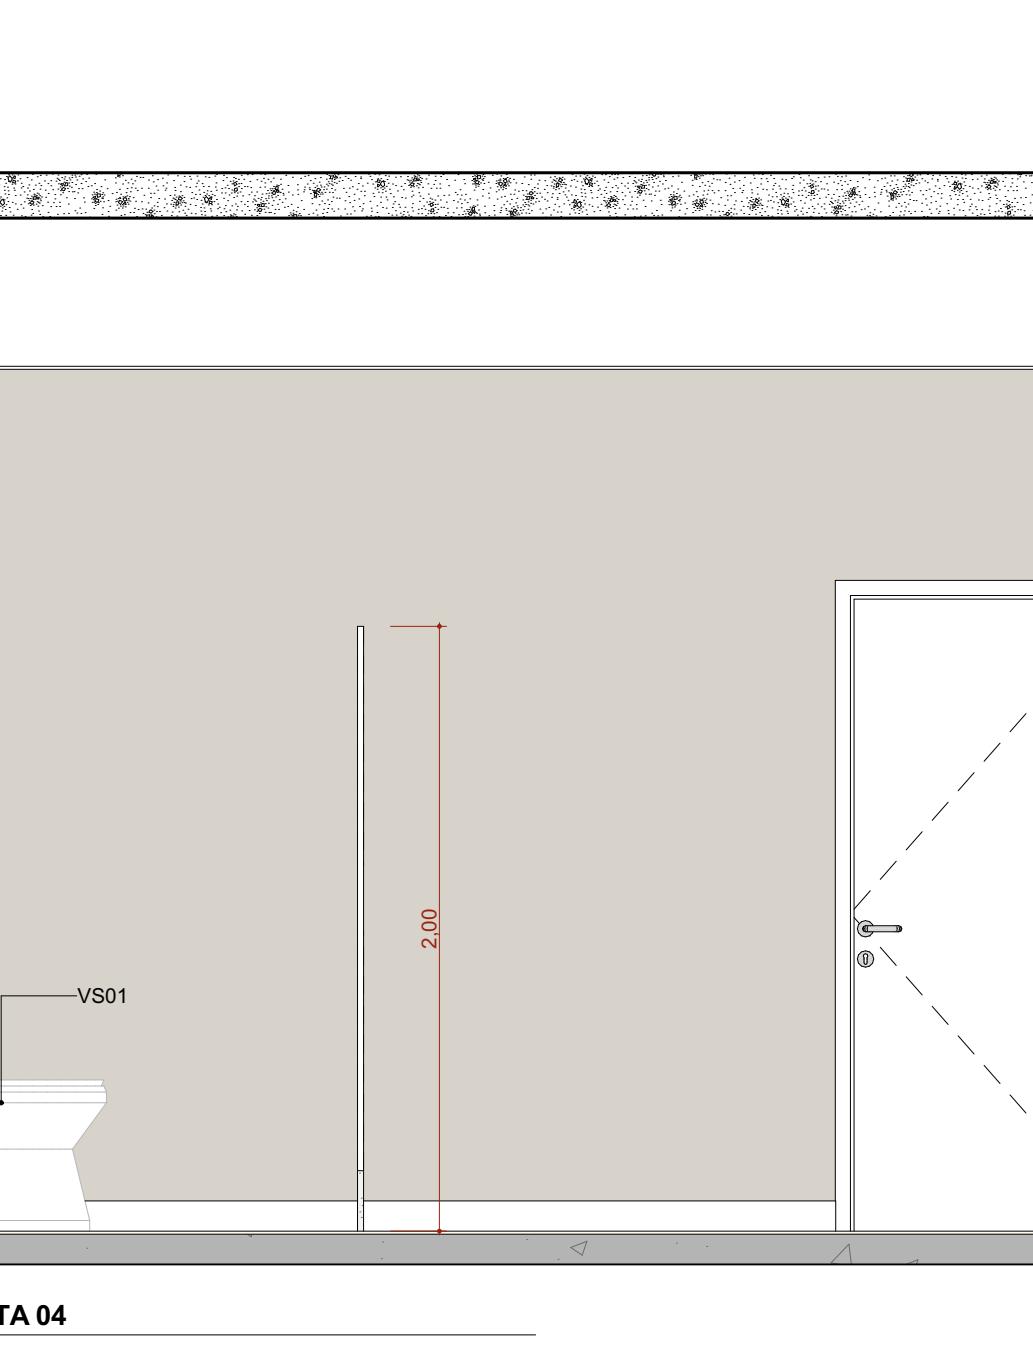


A.M.03 VISTA 04

Escala:1:25

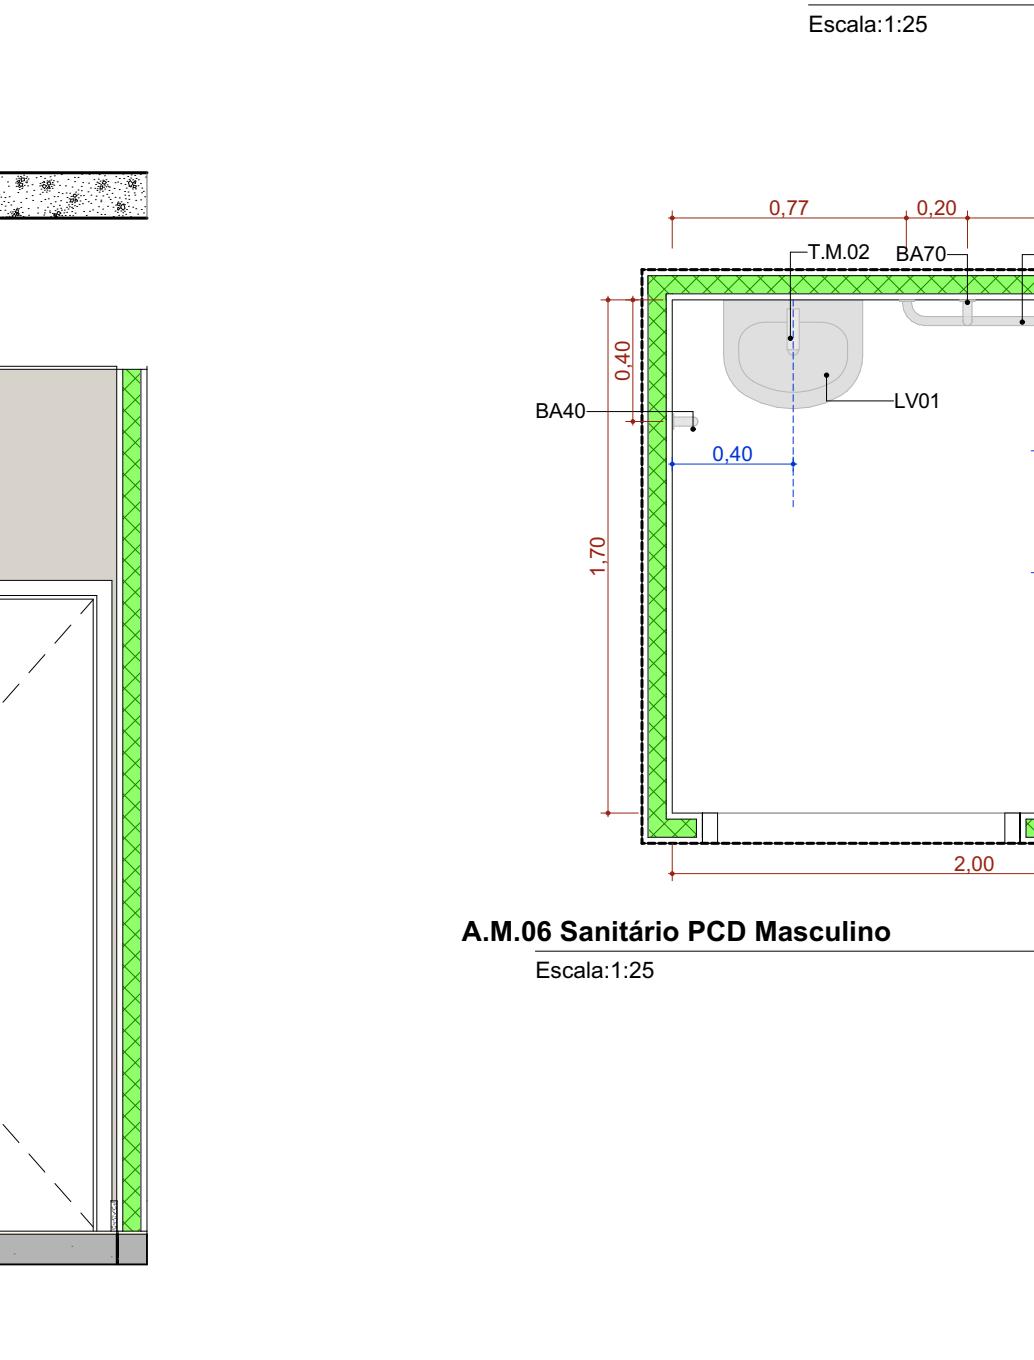


A.M.06 Sanitário PCD Masculino

Escala:1:25

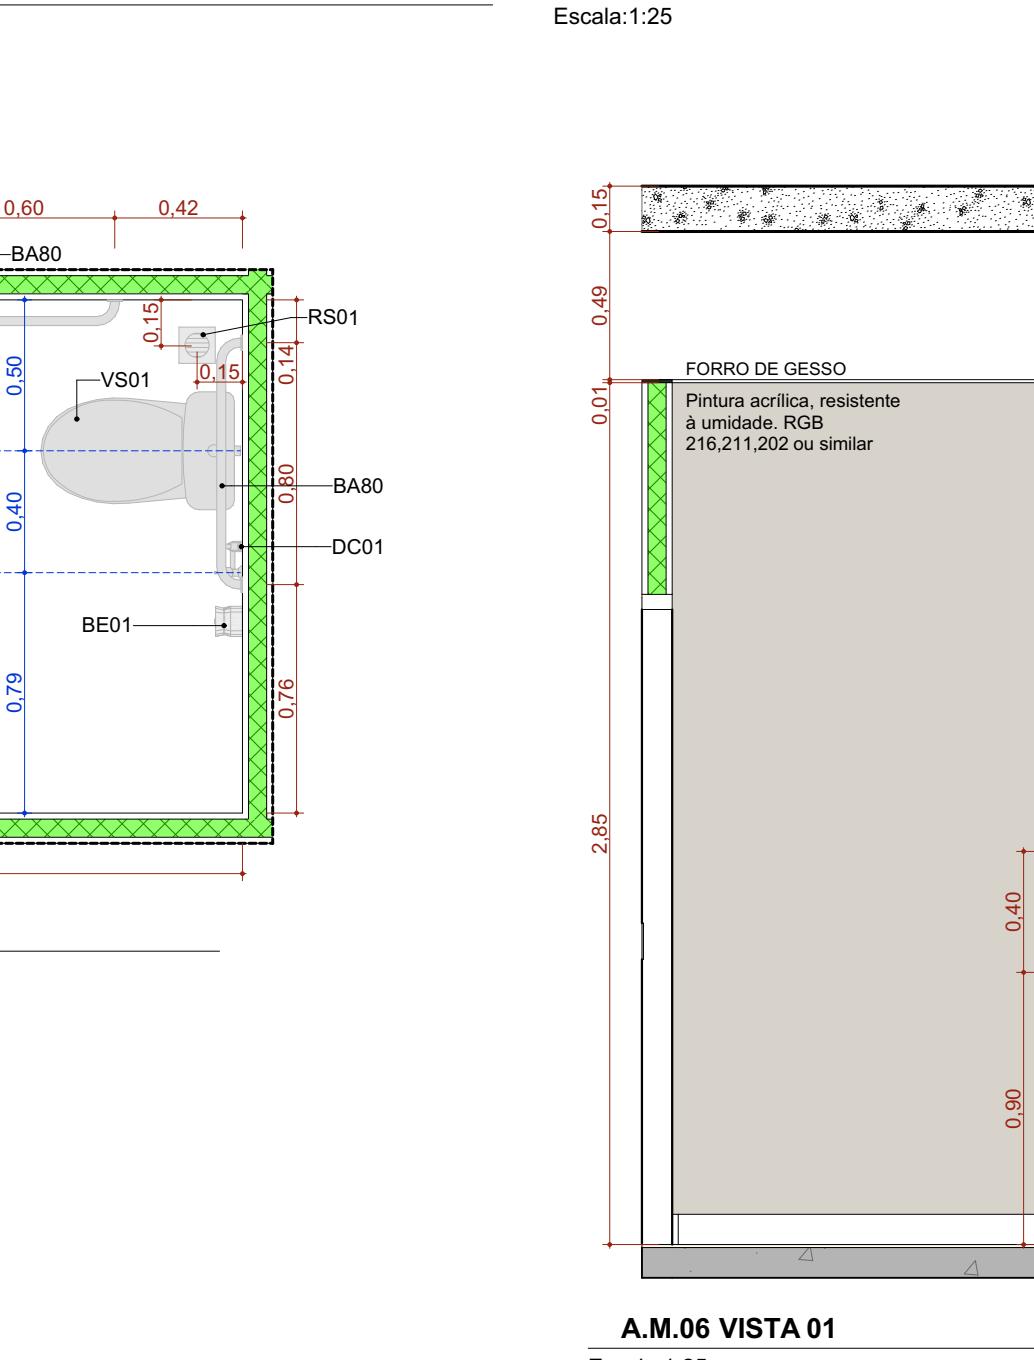


A.M.06 VISTA 01

Escala:1:25

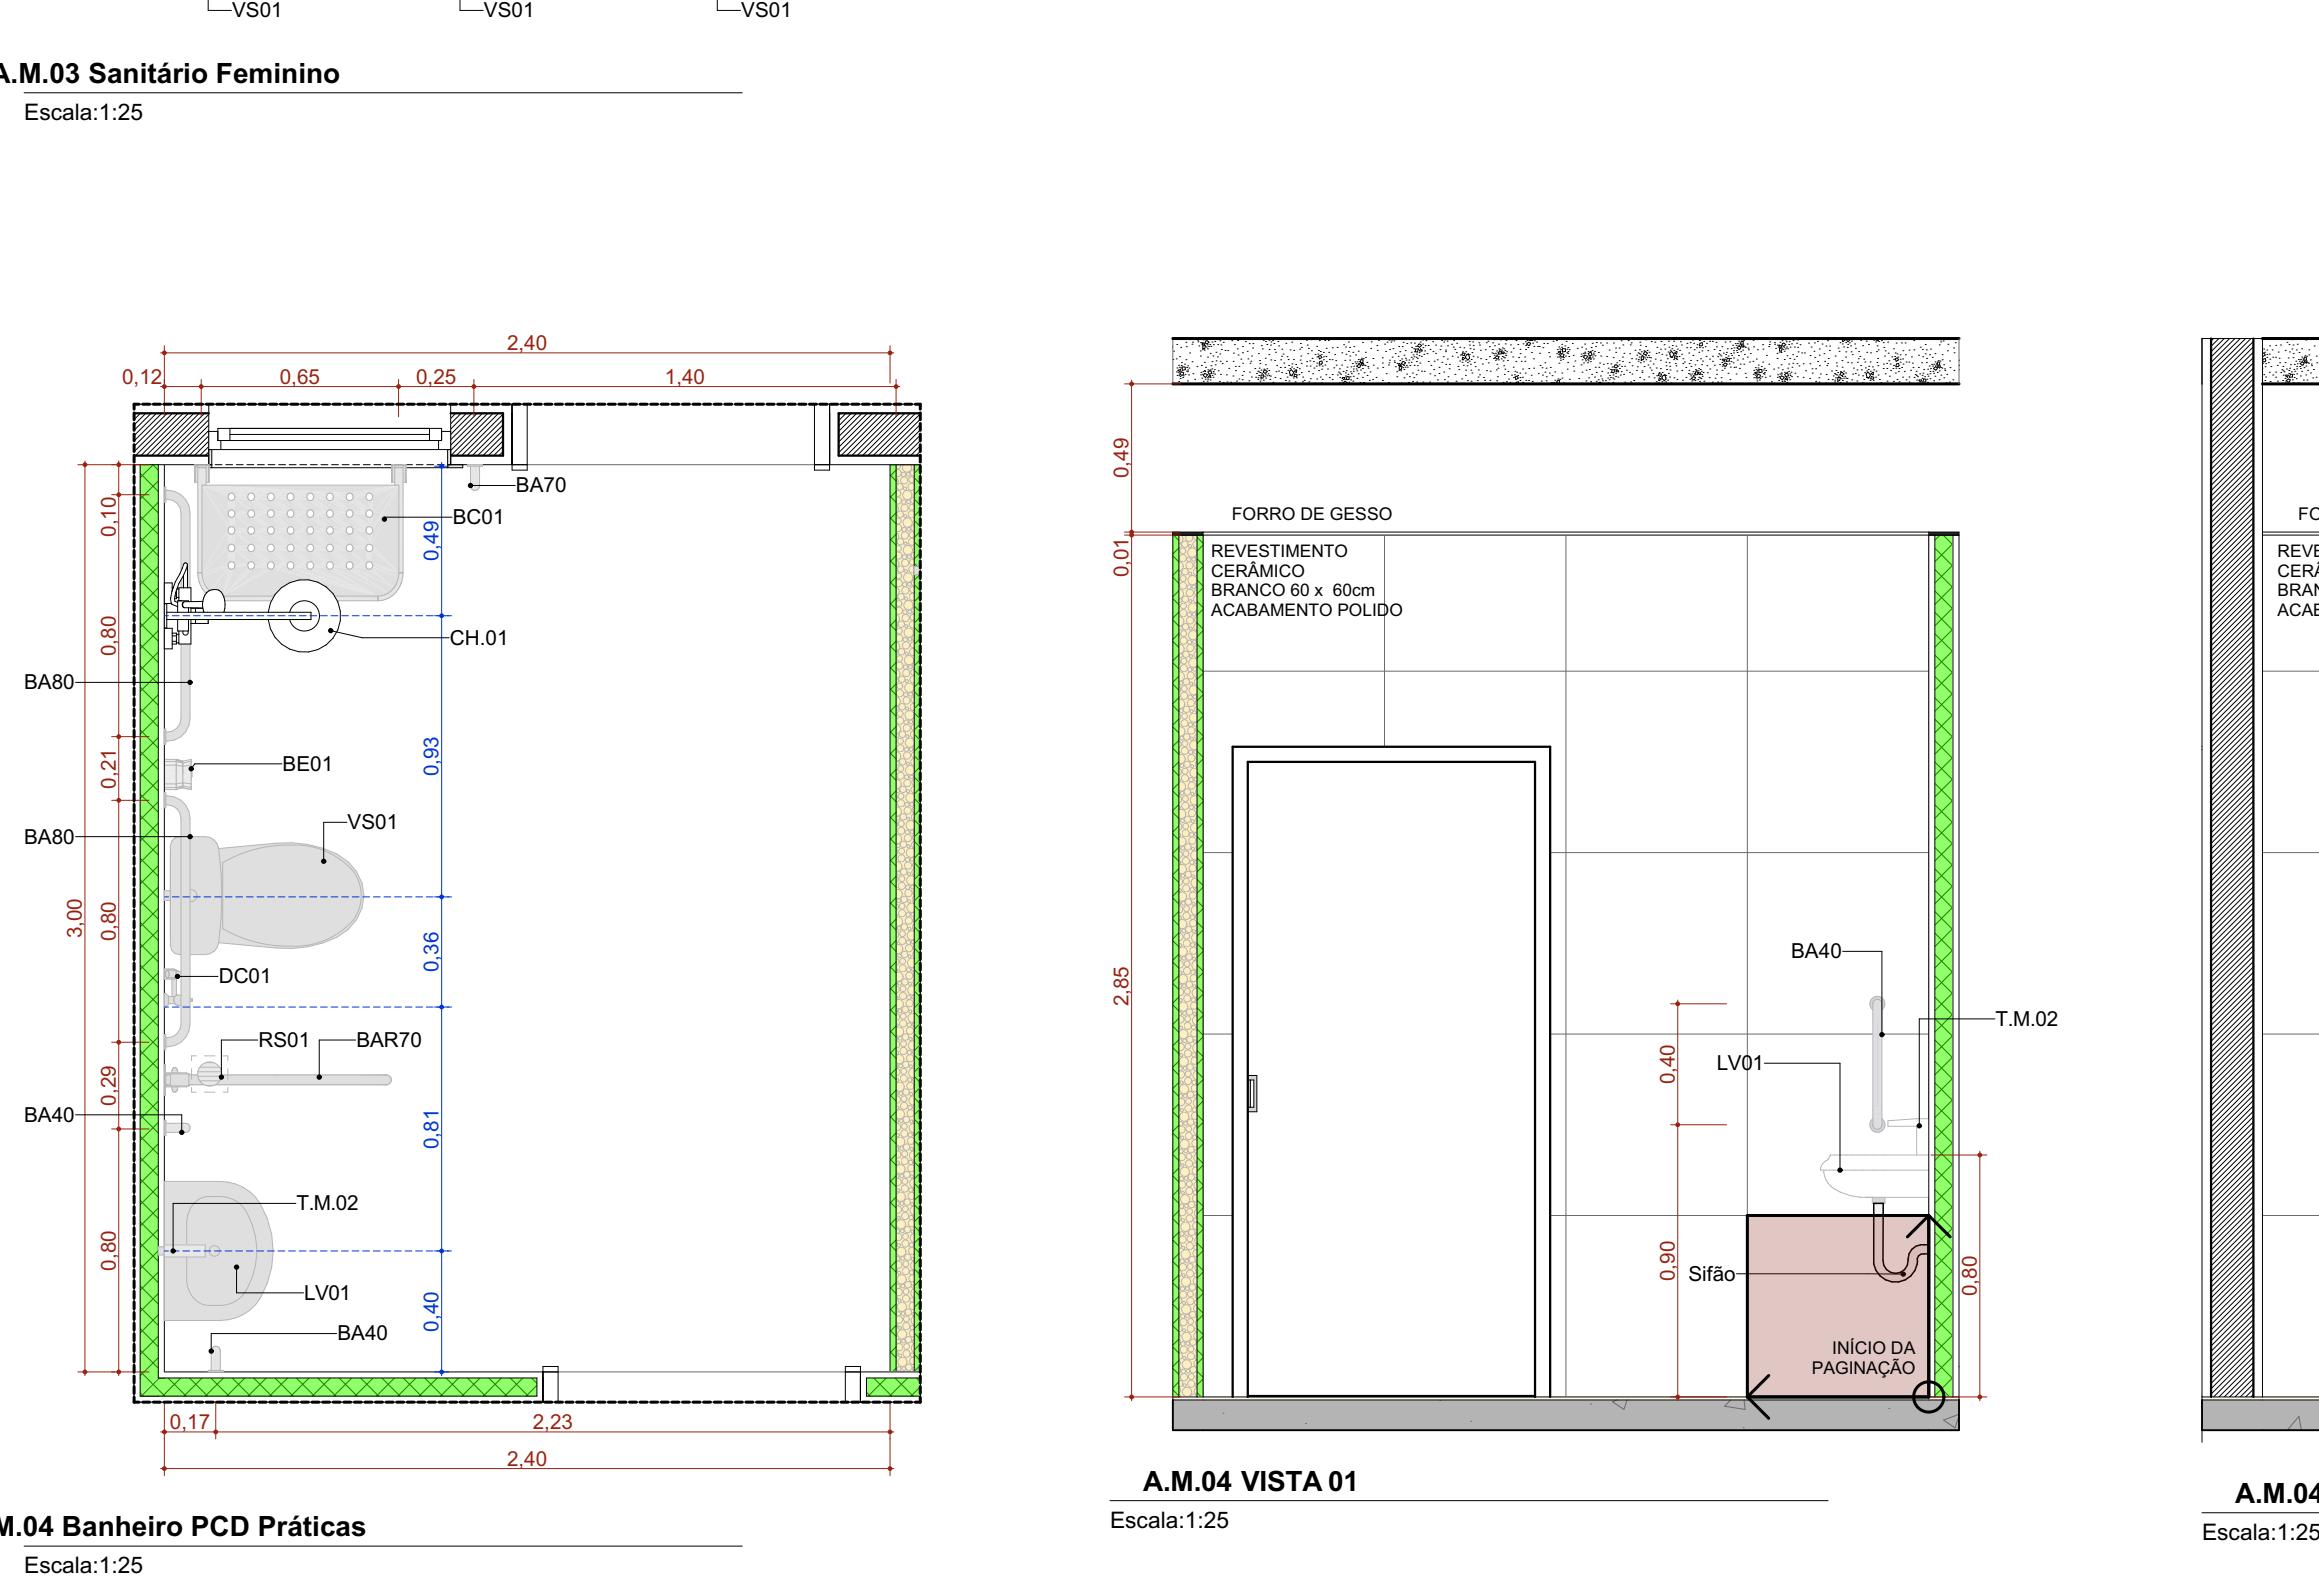


A.M.04 Banheiro PCD Práticas

Escala:1:25

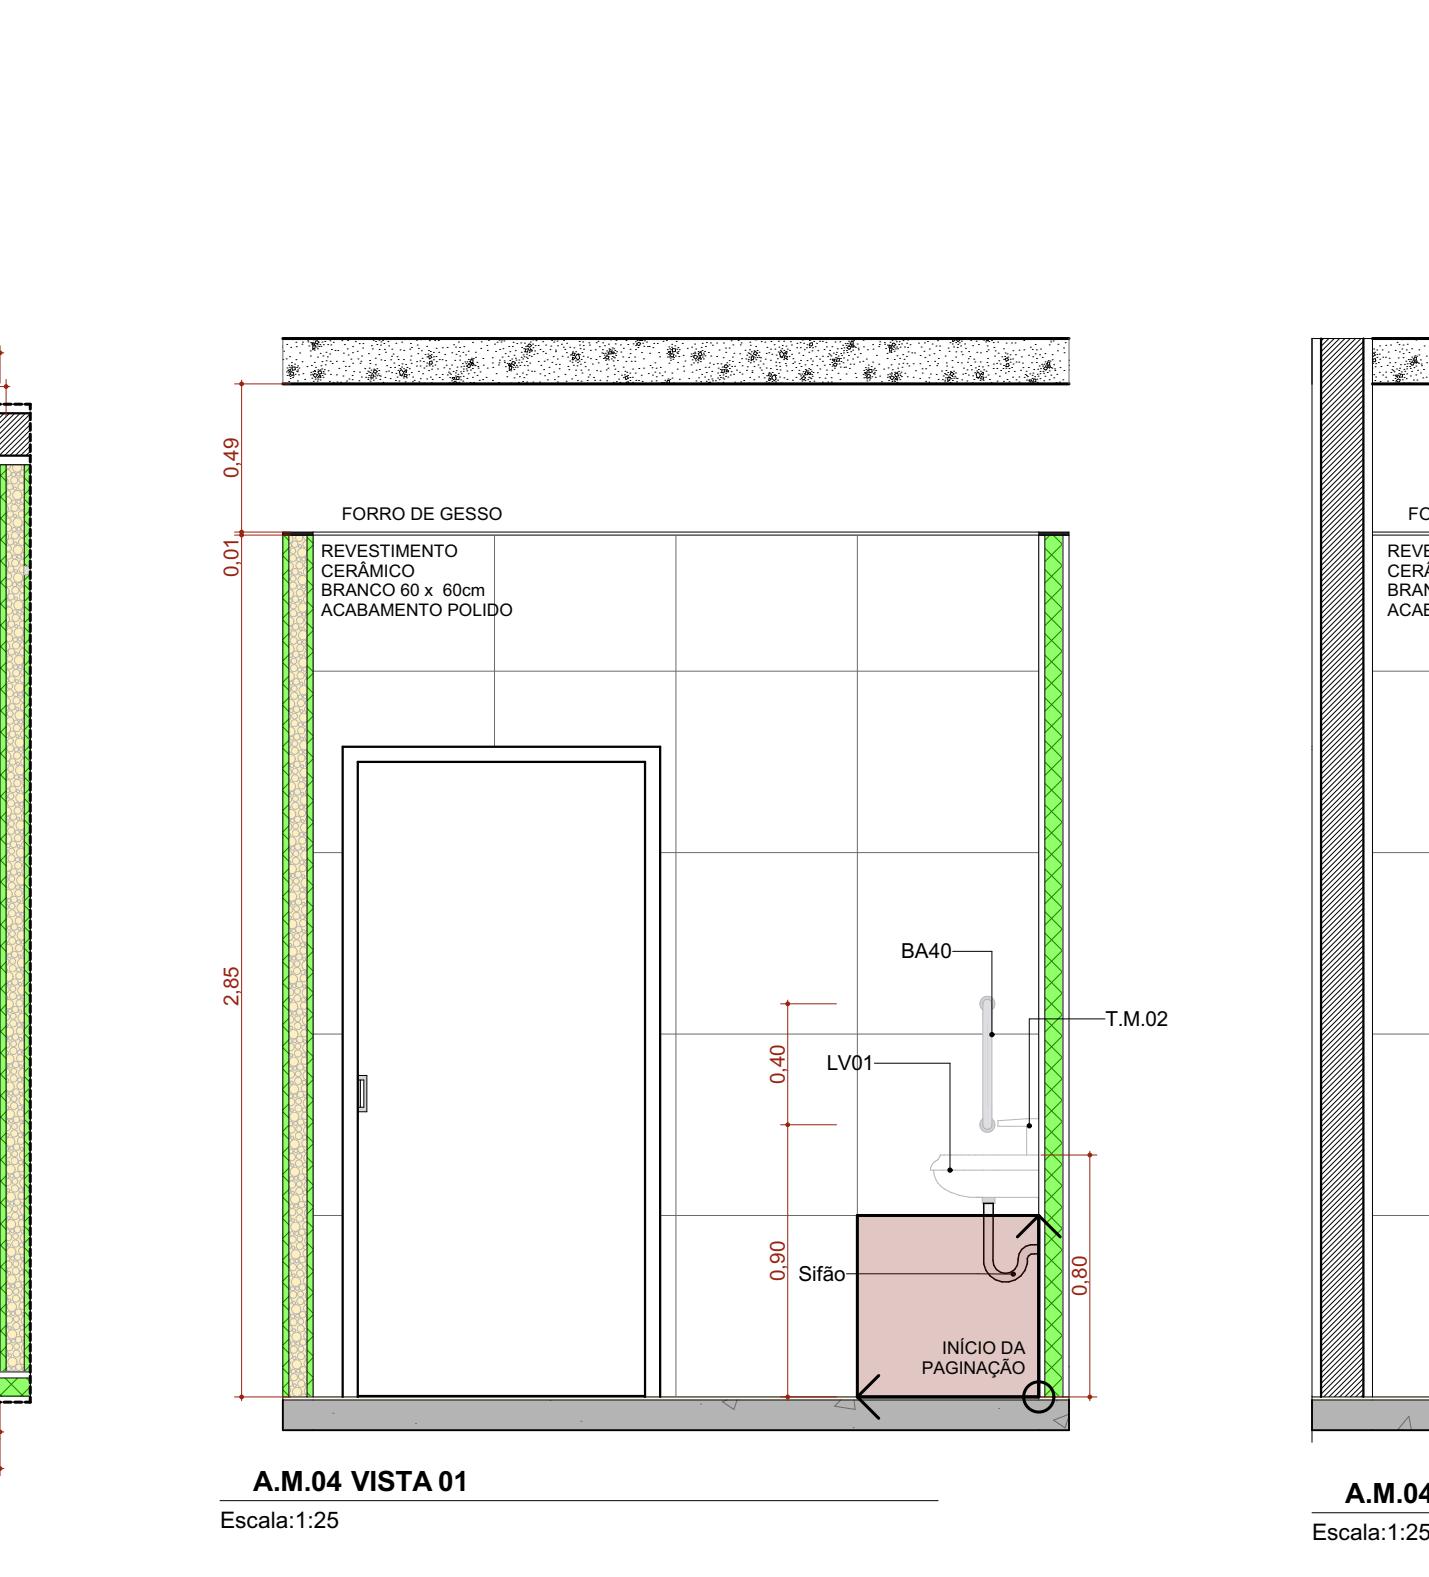


A.M.04 VISTA 01

Escala:1:25

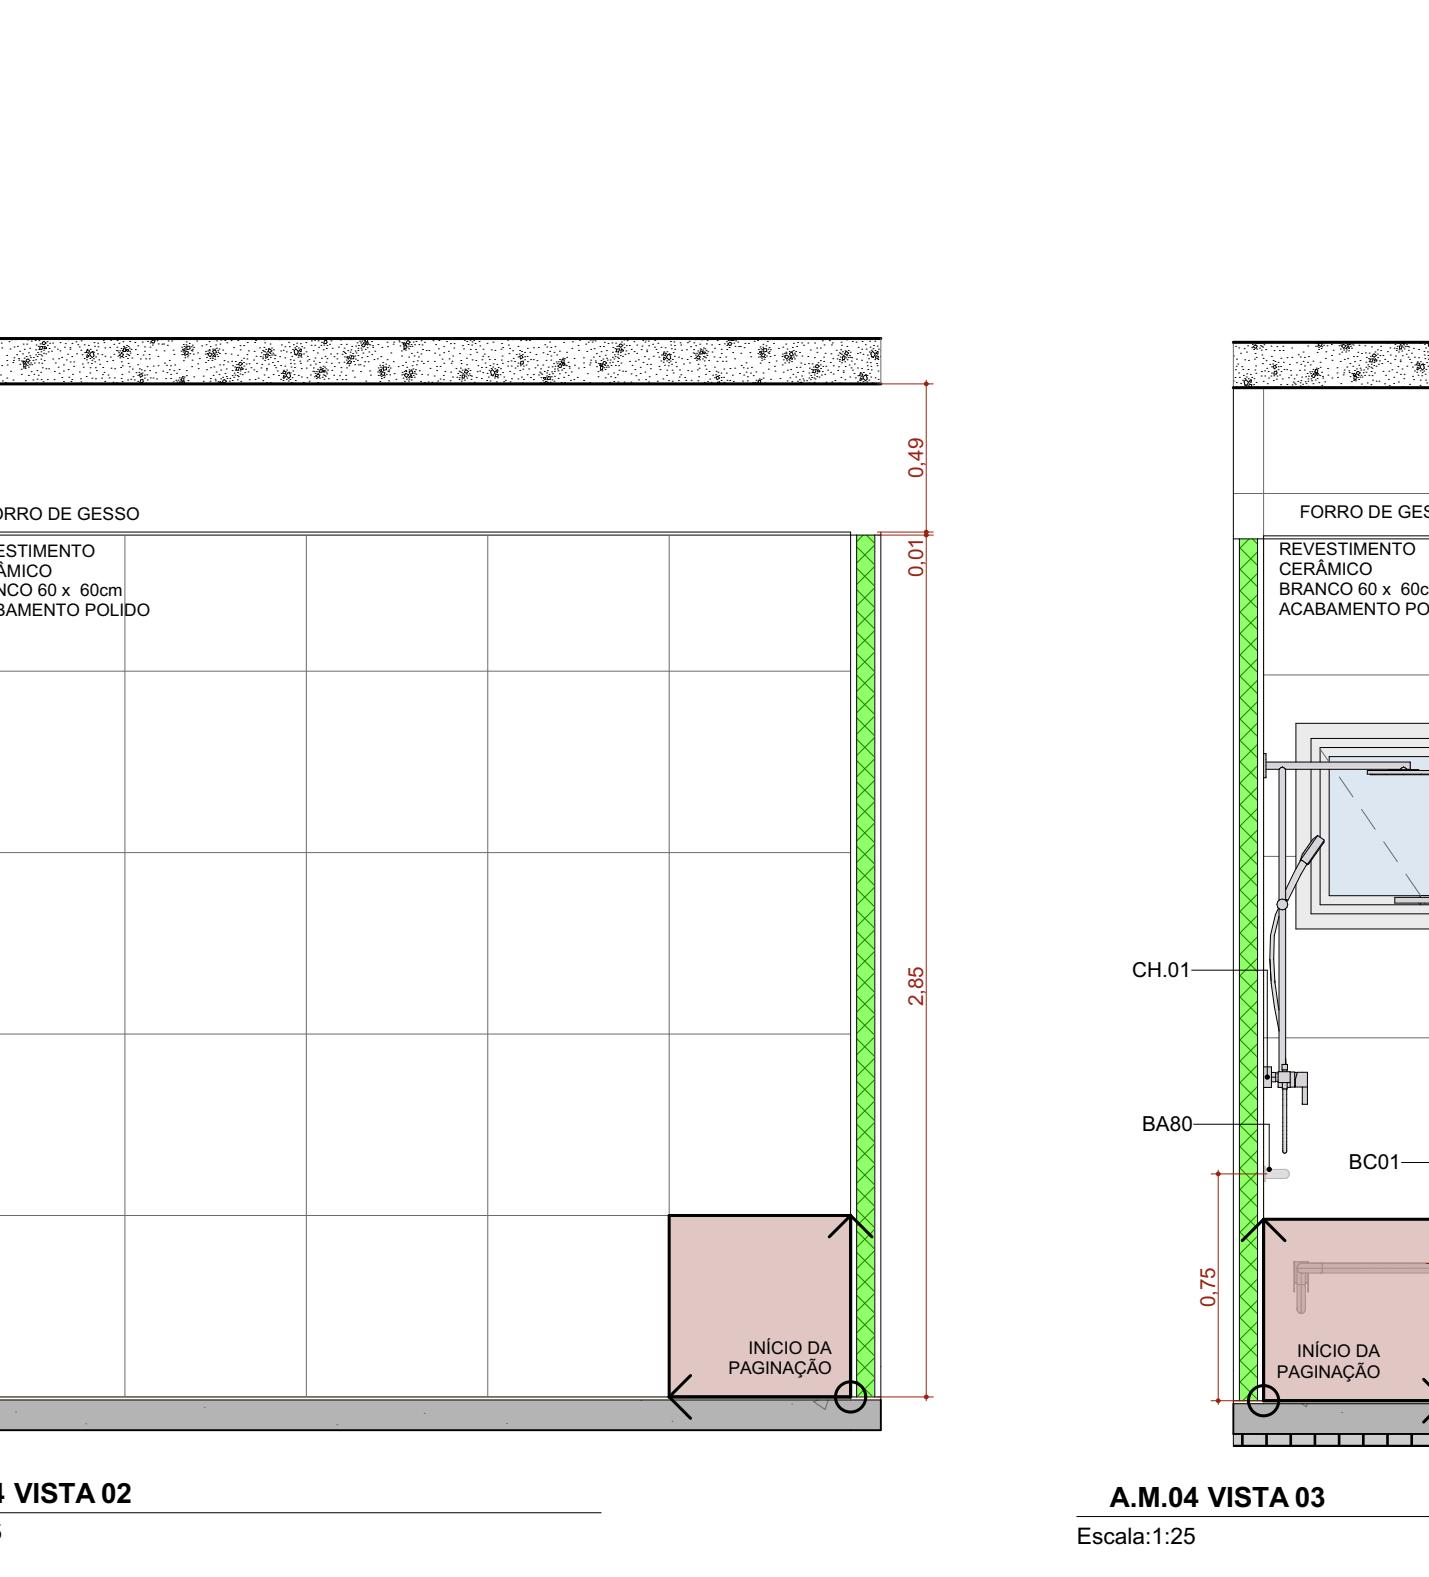


A.M.04 VISTA 02

Escala:1:25

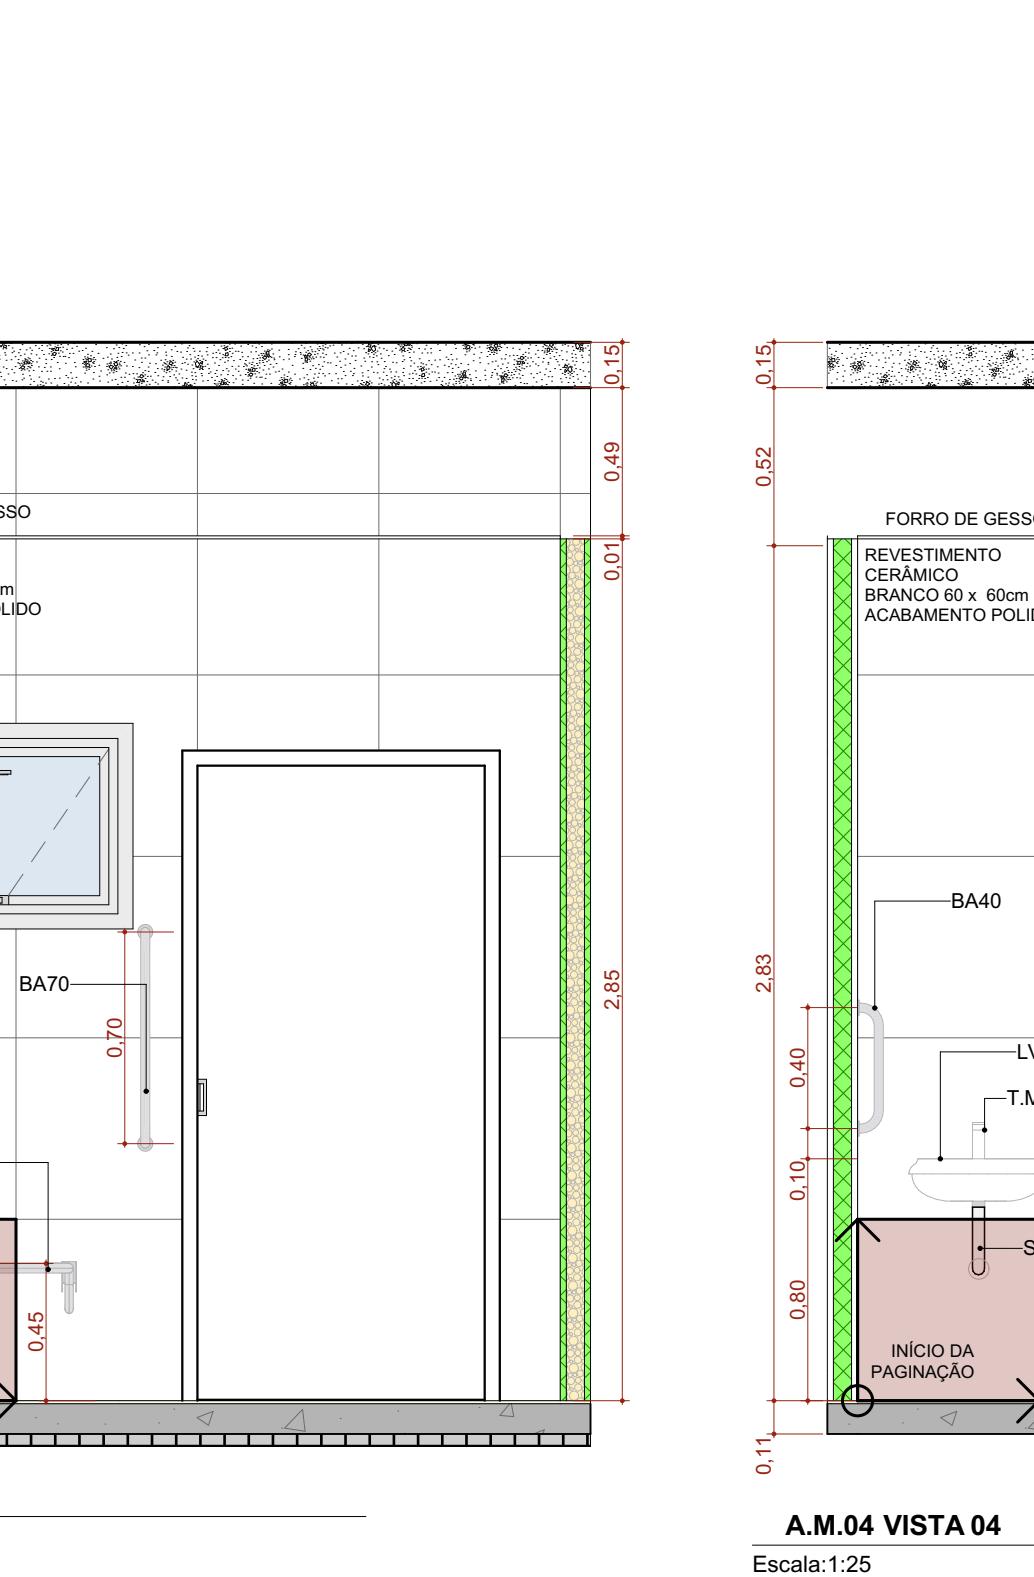


A.M.04 VISTA 03

Escala:1:25

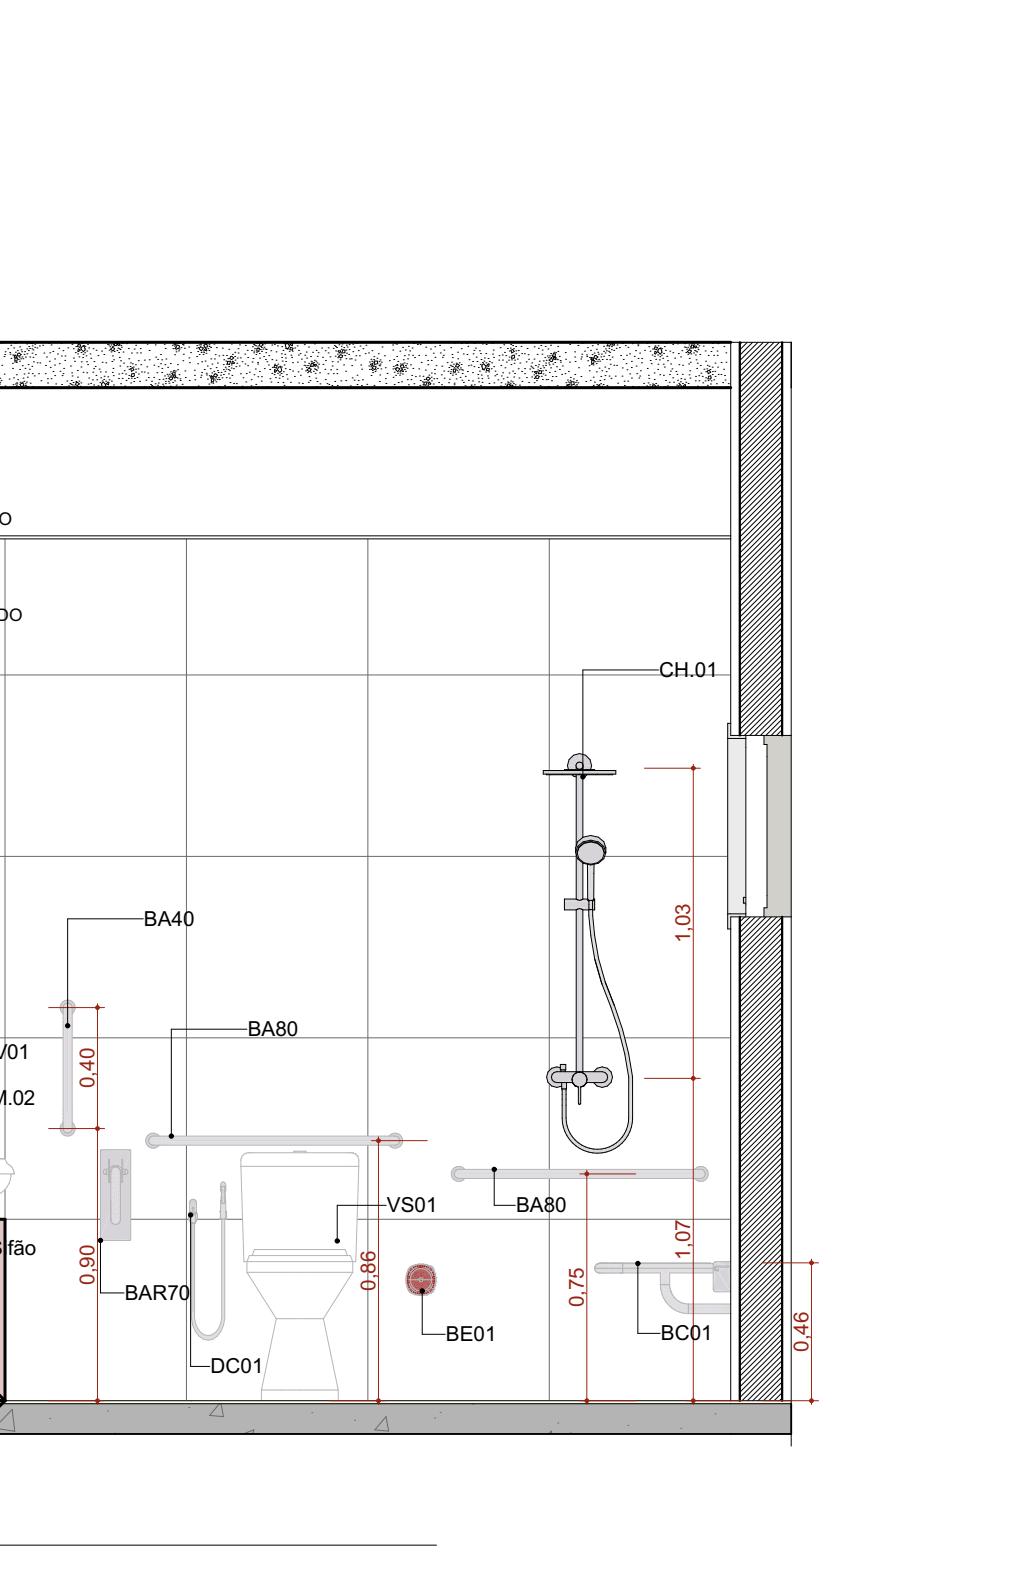


A.M.04 VISTA 04

Escala:1:25

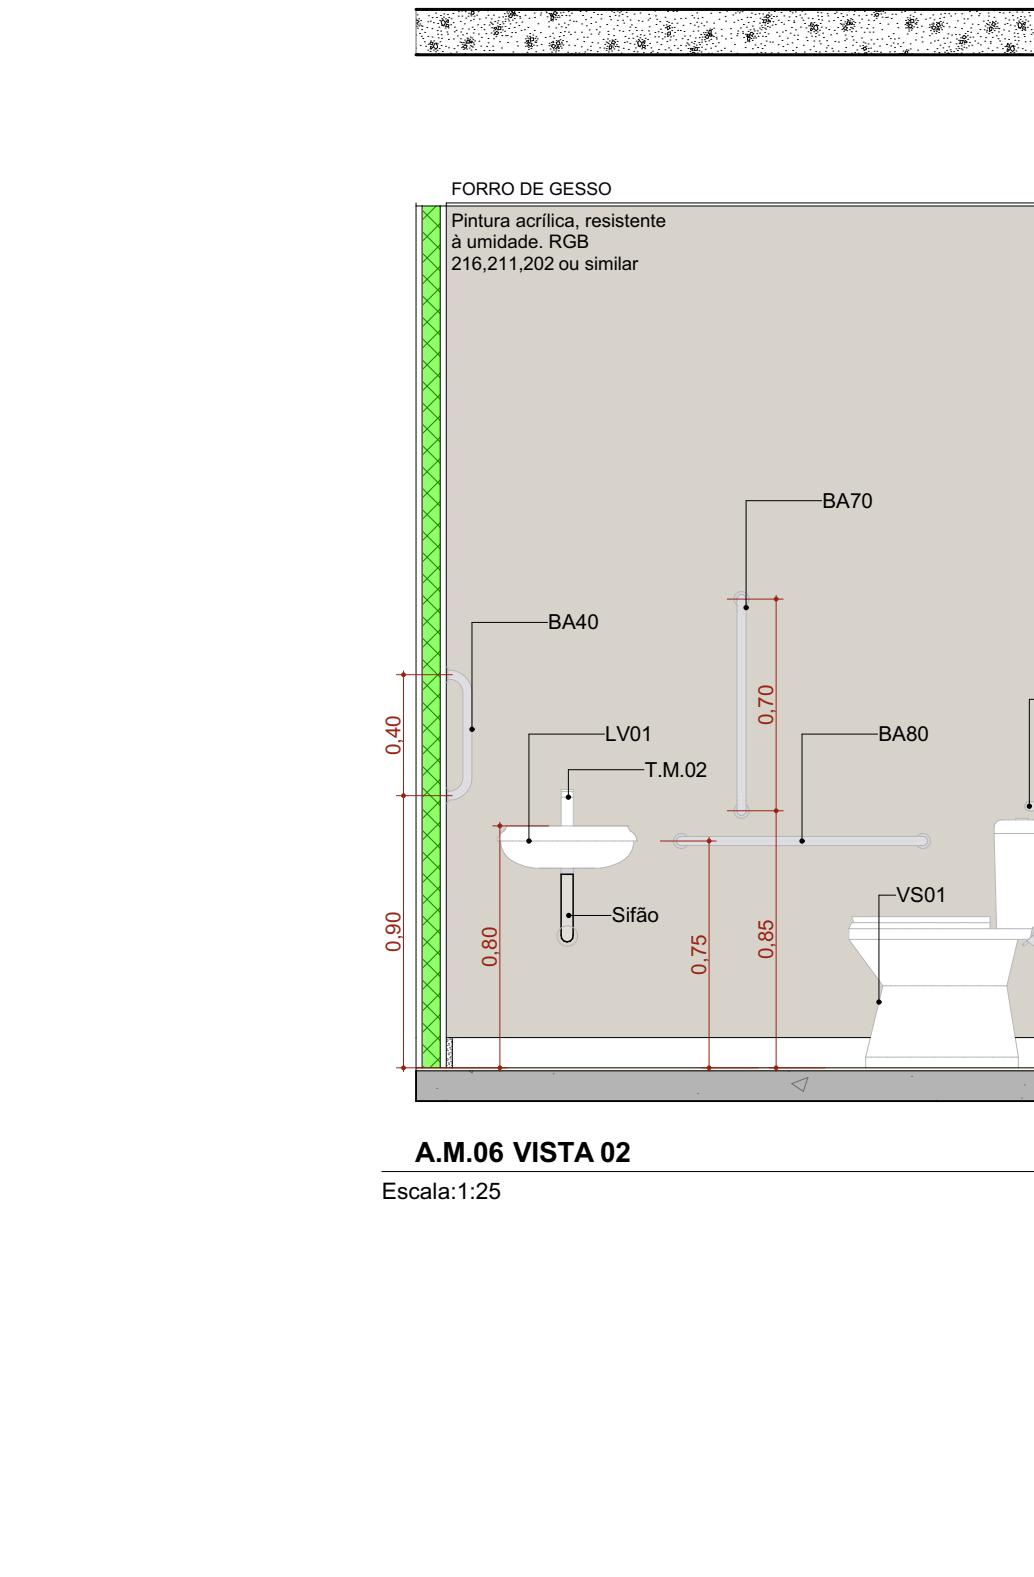


A.M.06 VISTA 02

Escala:1:25

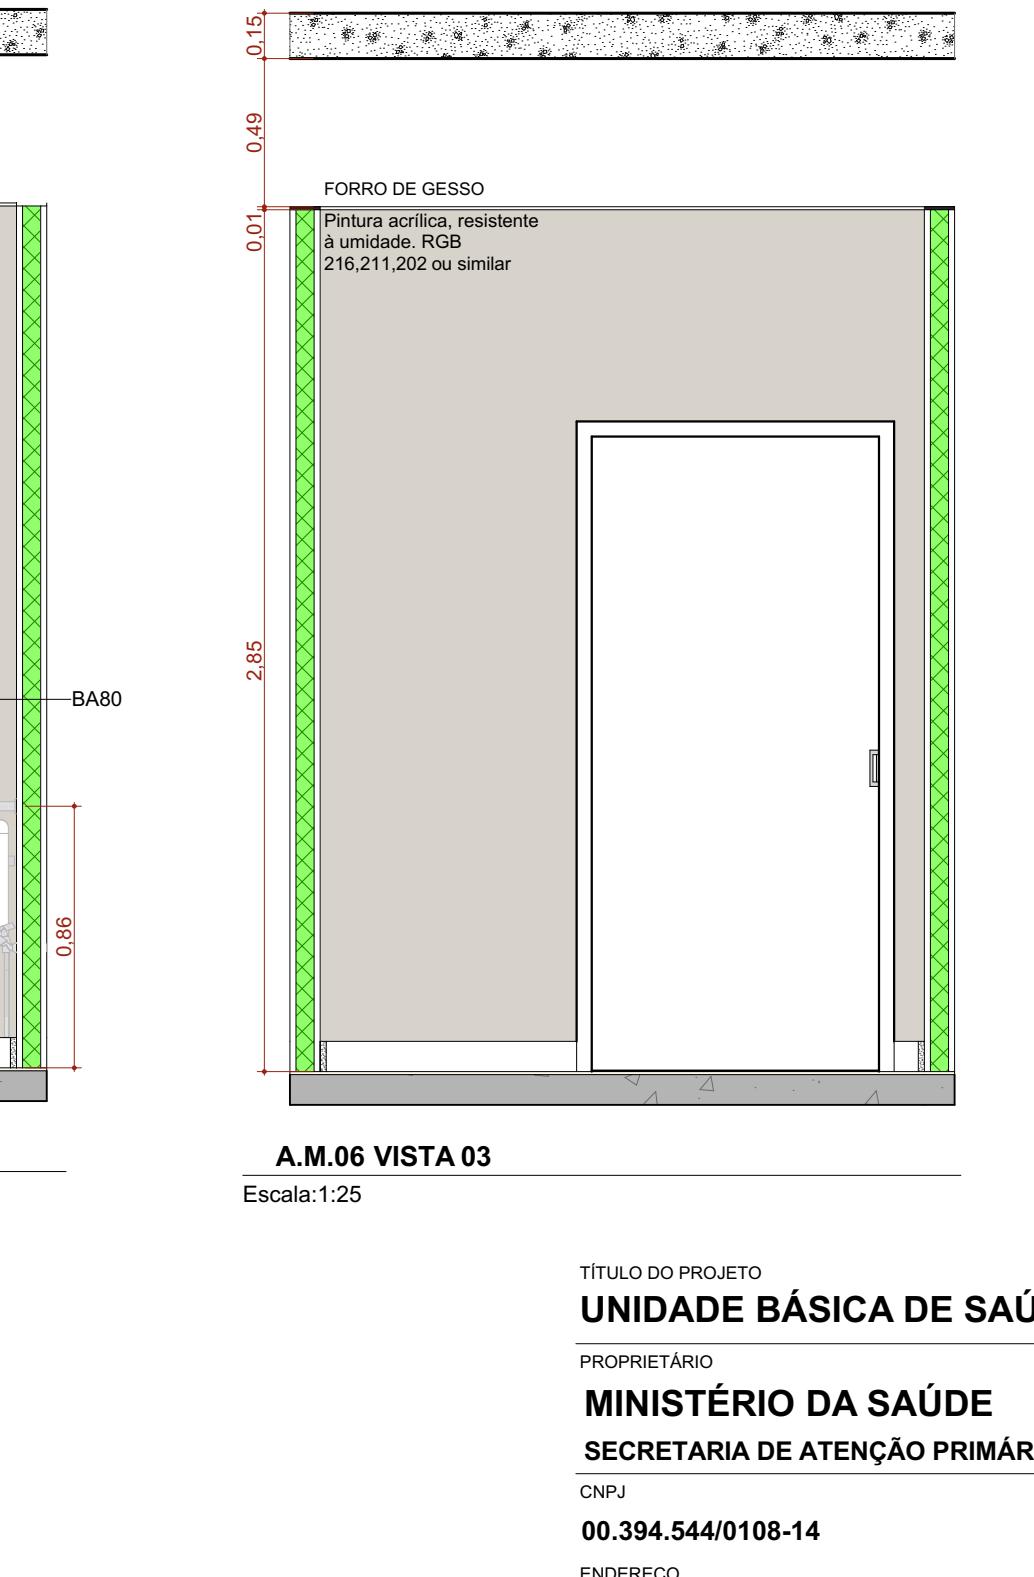

A.M.06 VISTA 03

Escala:1:25

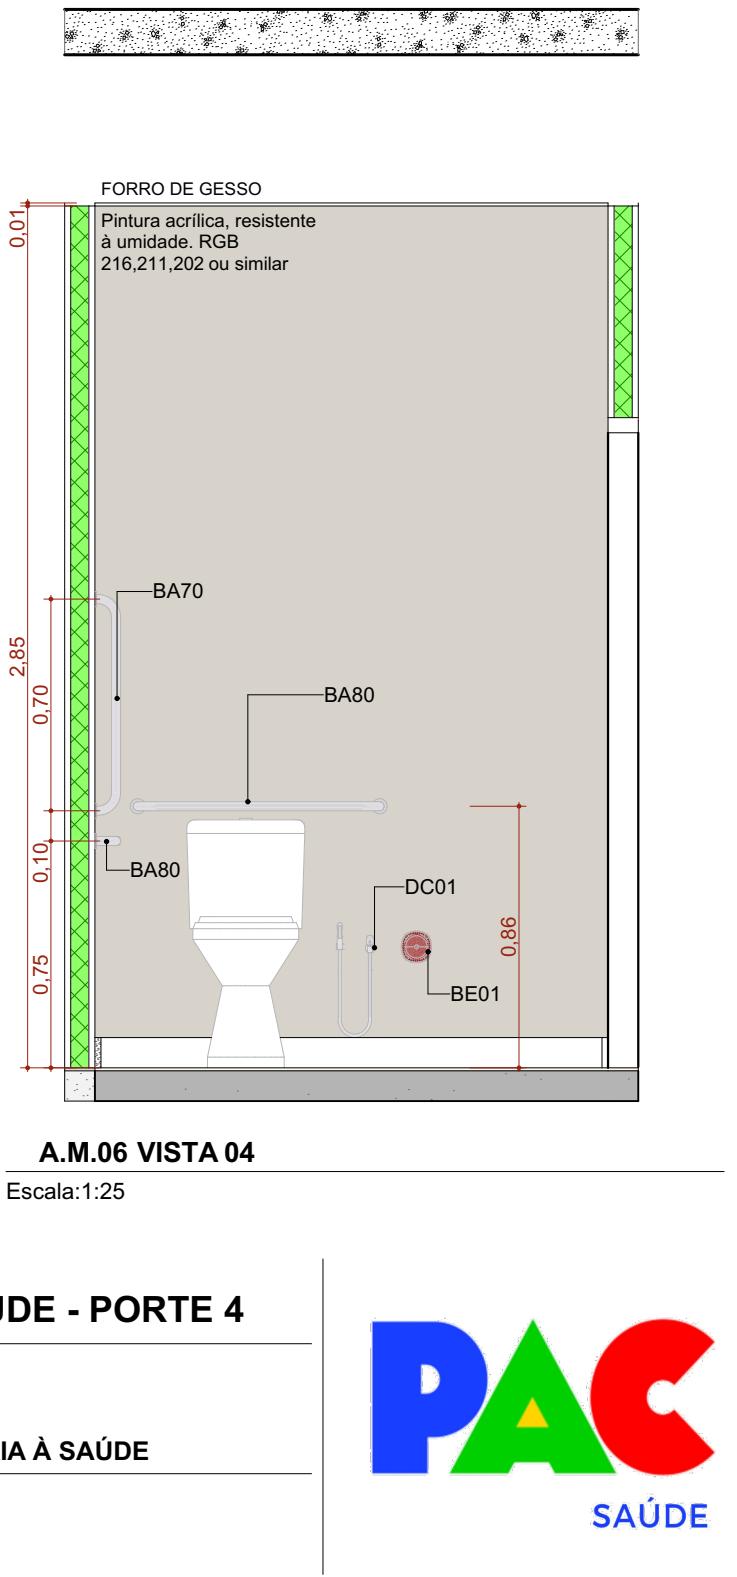

A.M.06 VISTA 04

Escala:1:25


TÍTULO DO PROJETO
UNIDADE BÁSICA DE SAÚDE - PORTE 4
PROPRIETÁRIO
MINISTÉRIO DA SAÚDE
SECRETARIA DE ATENÇÃO PRIMÁRIA À SAÚDE
ENDEREÇO
Secretaria de Atendimento Primário à Saúde
Esplanada dos Ministérios, Bloco G Edifício Sede - Ministério da Saúde
CEP 70.055-900 - Brasília-DF



TÍTULO DA PÁGINA
DETALHAMENTO ÁREAS MOLHADAS 01
DESCRIÇÃO DA PÁGINA
PROJETO EXECUTIVO

NOME: FRANCIA ARQUIVO
MS_USB4_PE_AQ_19.22_R00
REVISÃO R00 UNIDADE METROS DATA 17/12/2024 ESCALA INDICADA

DIREITOS AUTORAIS RESERVADOS CONFORME LEGISLAÇÃO NACIONAL E INTERNACIONAL
FOLHA 42 DE 42
11x10 x 8,10

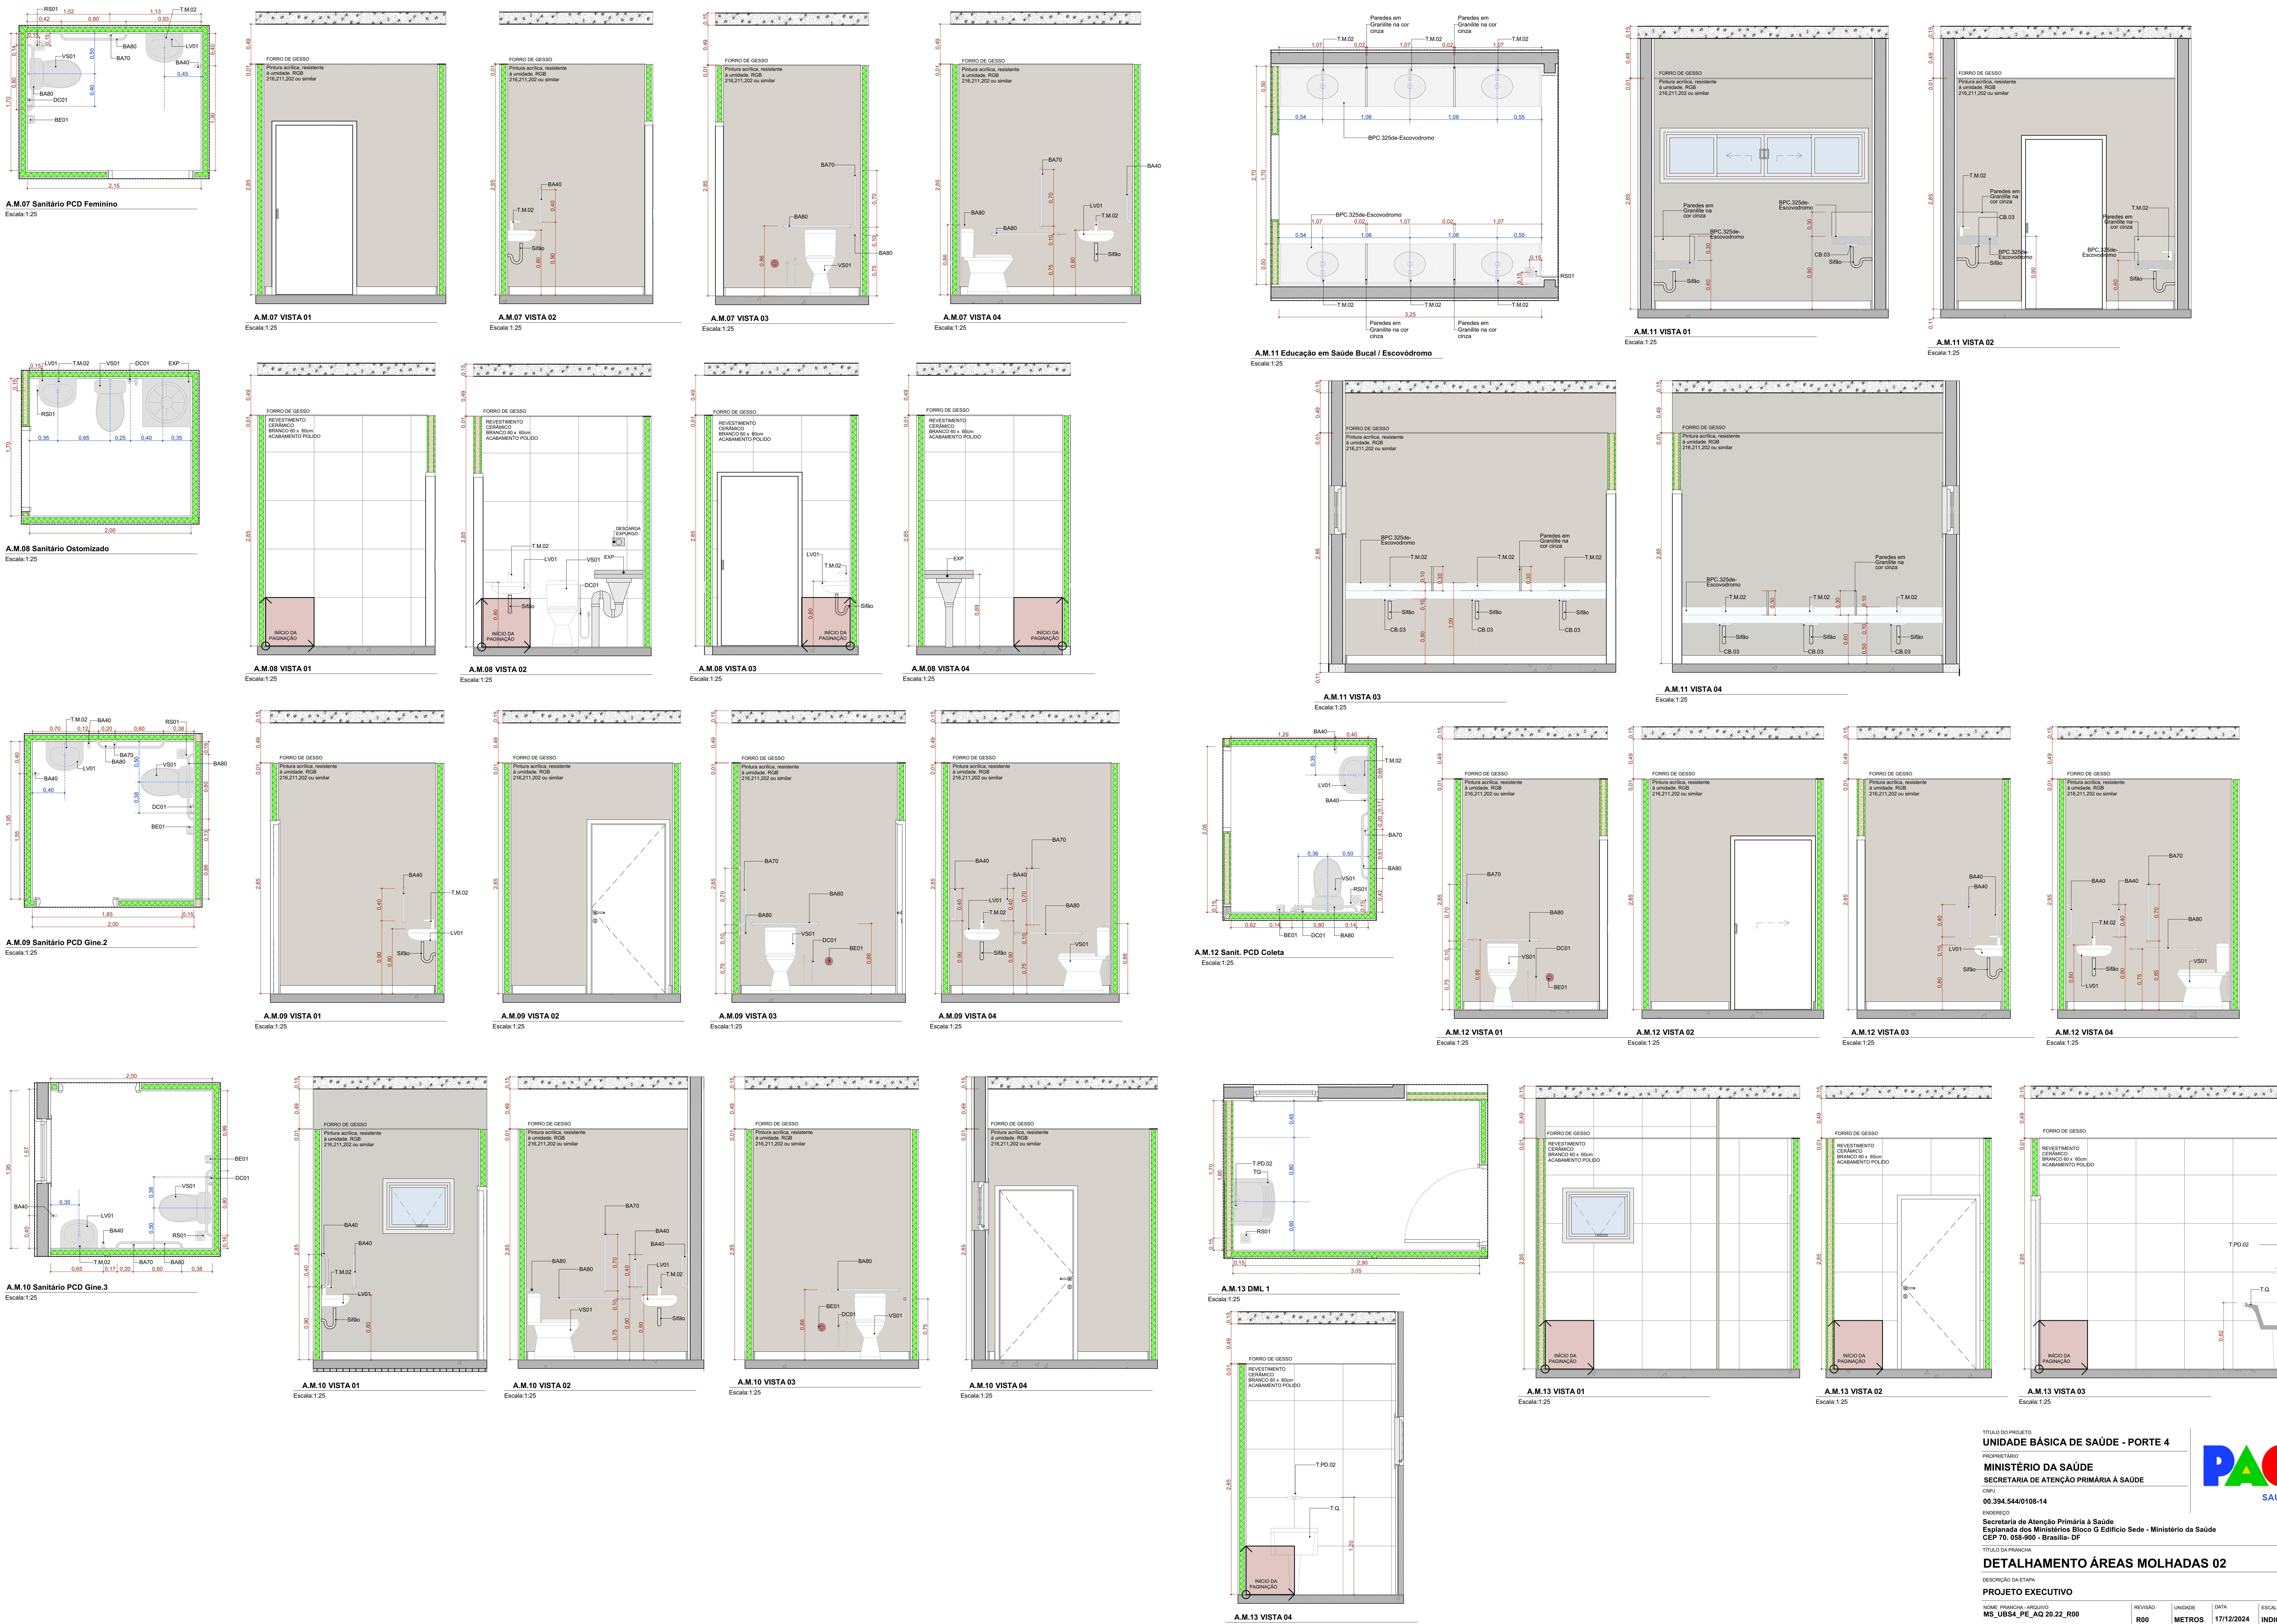

TÍTULO DO PROJETO
UNIDADE BÁSICA DE SAÚDE - PORTE 4

PROPRIETÁRIO
MINISTÉRIO DA SAÚDE
SECRETARIA DE ATENÇÃO PRIMÁRIA À SAÚDE

CNPJ
00.394.544/0108-14
ENDERECO
Secretaria de Atenção Primária à Saúde
Esplanada dos Ministérios, Bloco G Edifício Sede - Ministério da Saúde
CEP 70.050-900 - Brasília- DF



TÍTULO DA PÁGINA

DETALHAMENTO ÁREAS MOLHADAS 02

DESCRIÇÃO DA FASE

PROJETO EXECUTIVO

NOME: FLAVIANA ARQUIVO
MS_USB4_PE_AQ 20.22_R00

REVISÃO
R00


UNIDADE
METROS

DATA
17/12/2024


ESCALA
INDICADA

FOLHA A2
115x90 x 8.10


DIREITOS AUTORAIS RESERVADOS CONFORME LEGISLAÇÃO NACIONAL E INTERNACIONAL

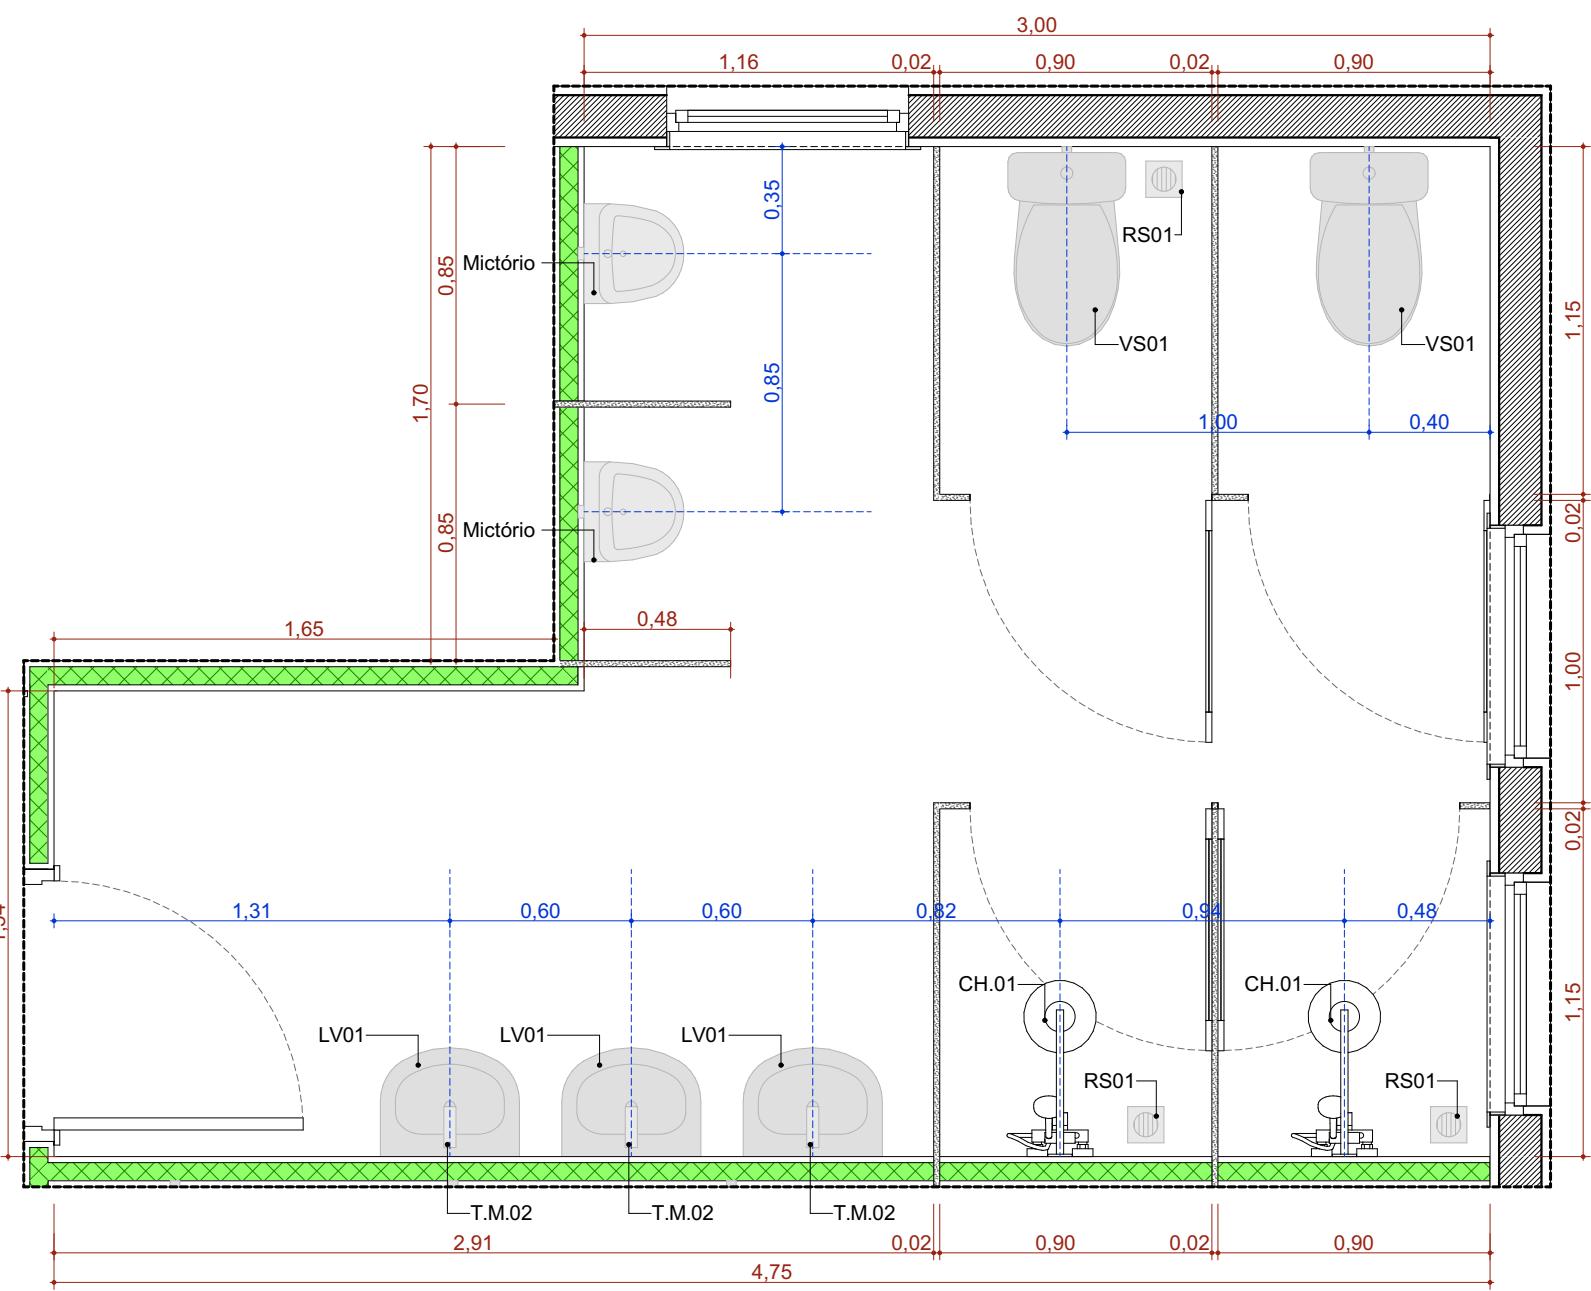


A.M.18 Banheiro de Funcionários Masculino
Escala:1:25

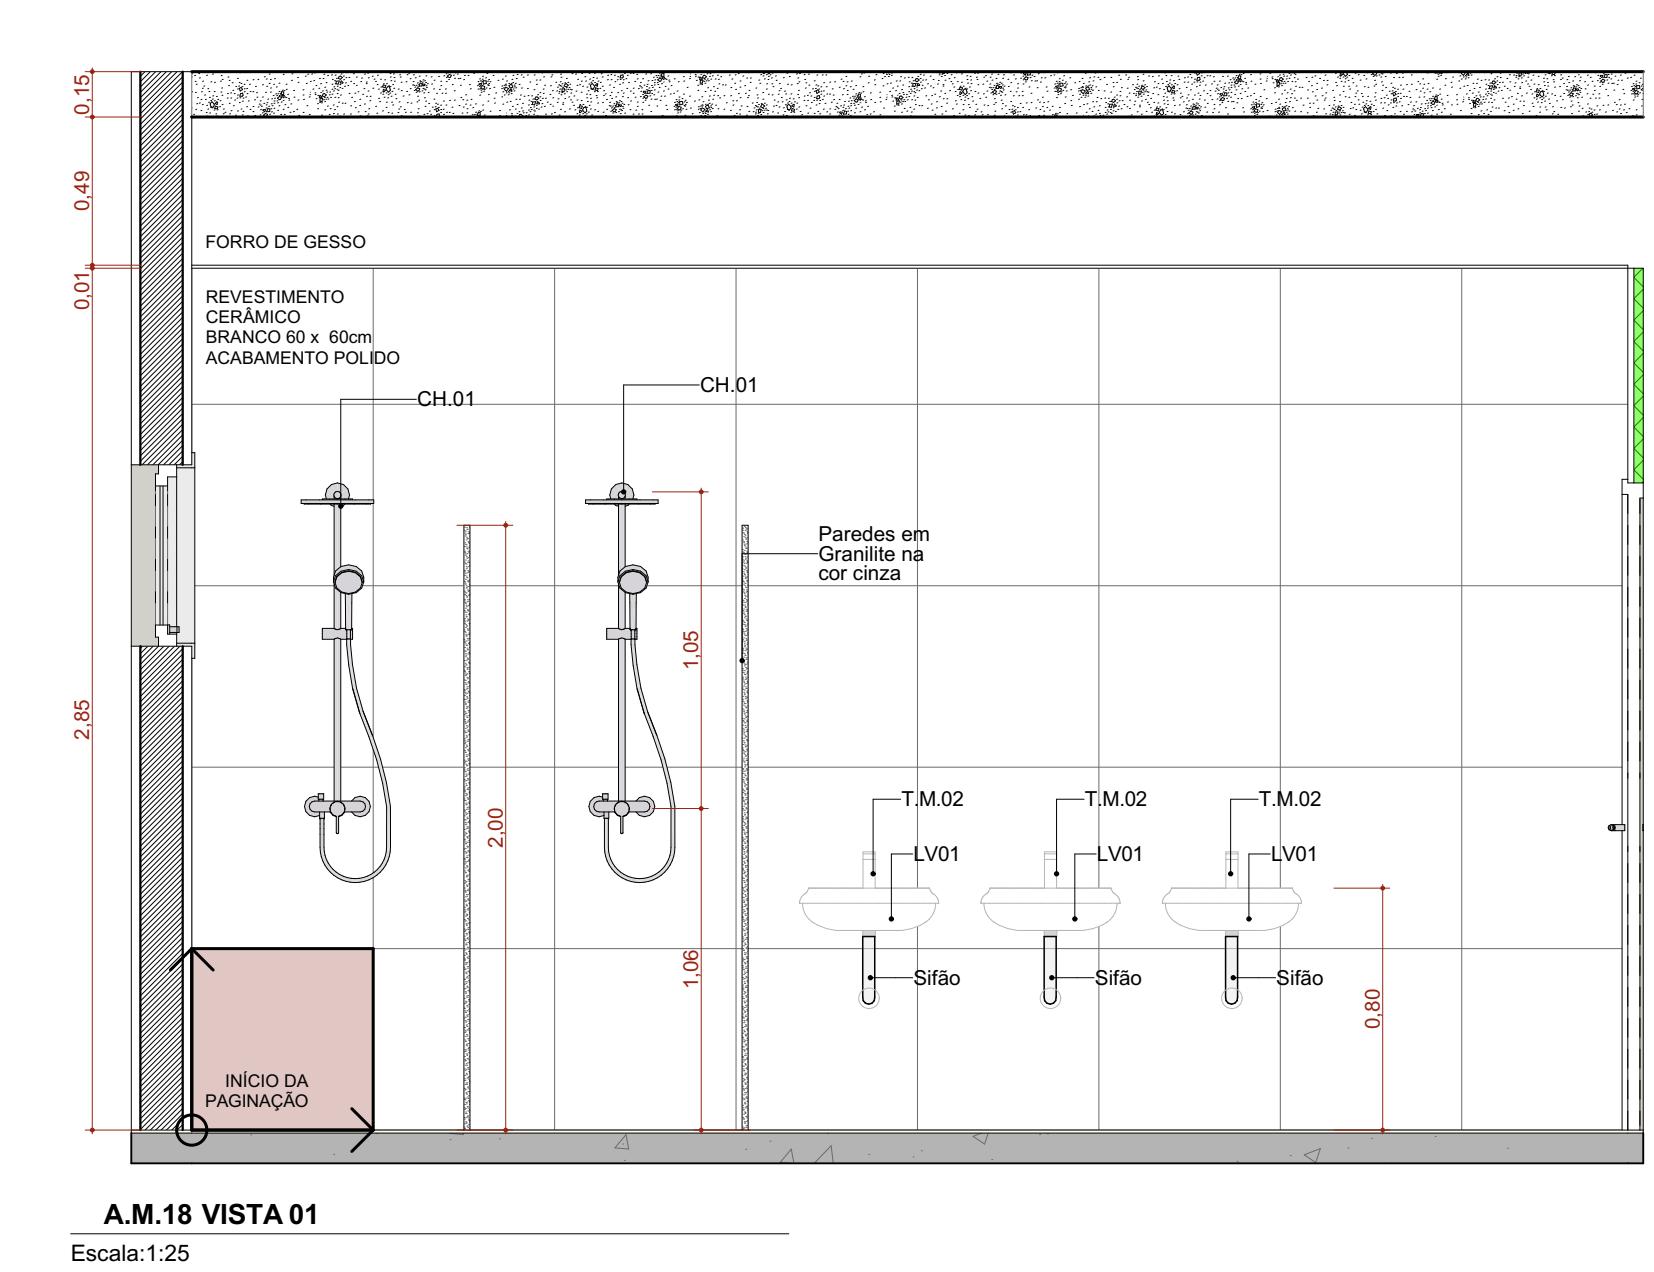


A.M.18 VISTA 01
Escala:1:25

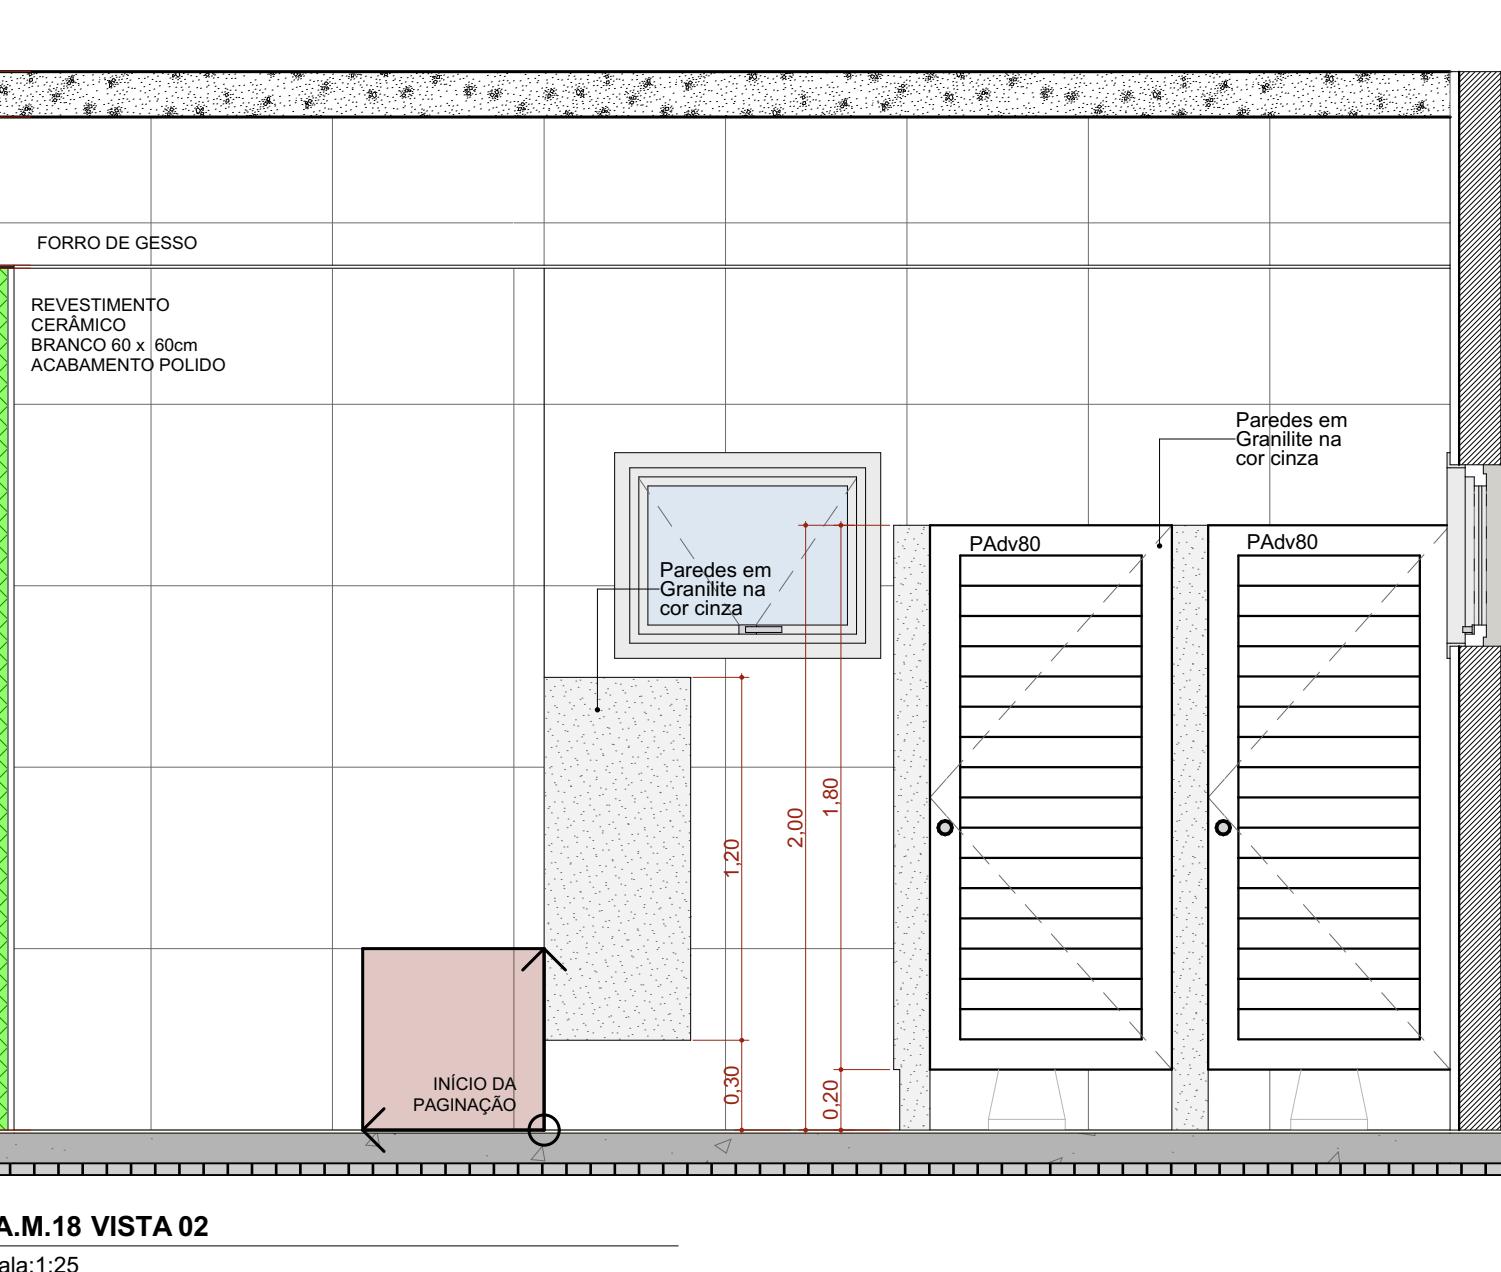


A.M.18 VISTA 02
Escala:1:25

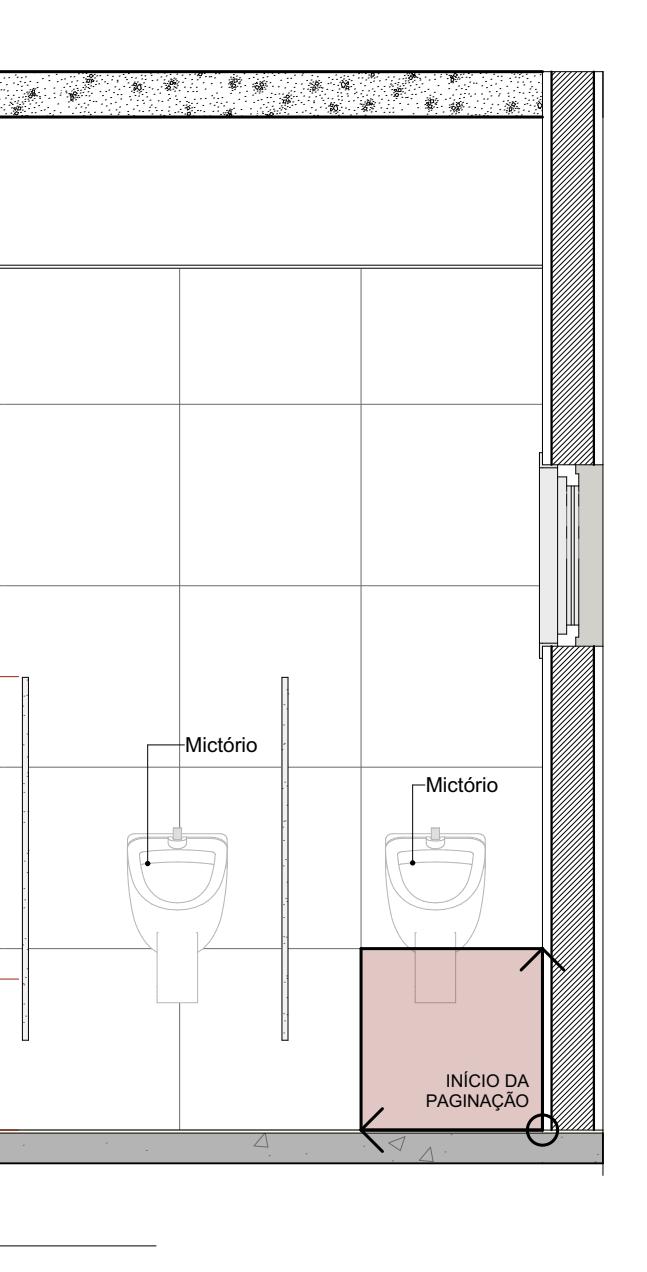


A.M.18 VISTA 03
Escala:1:25

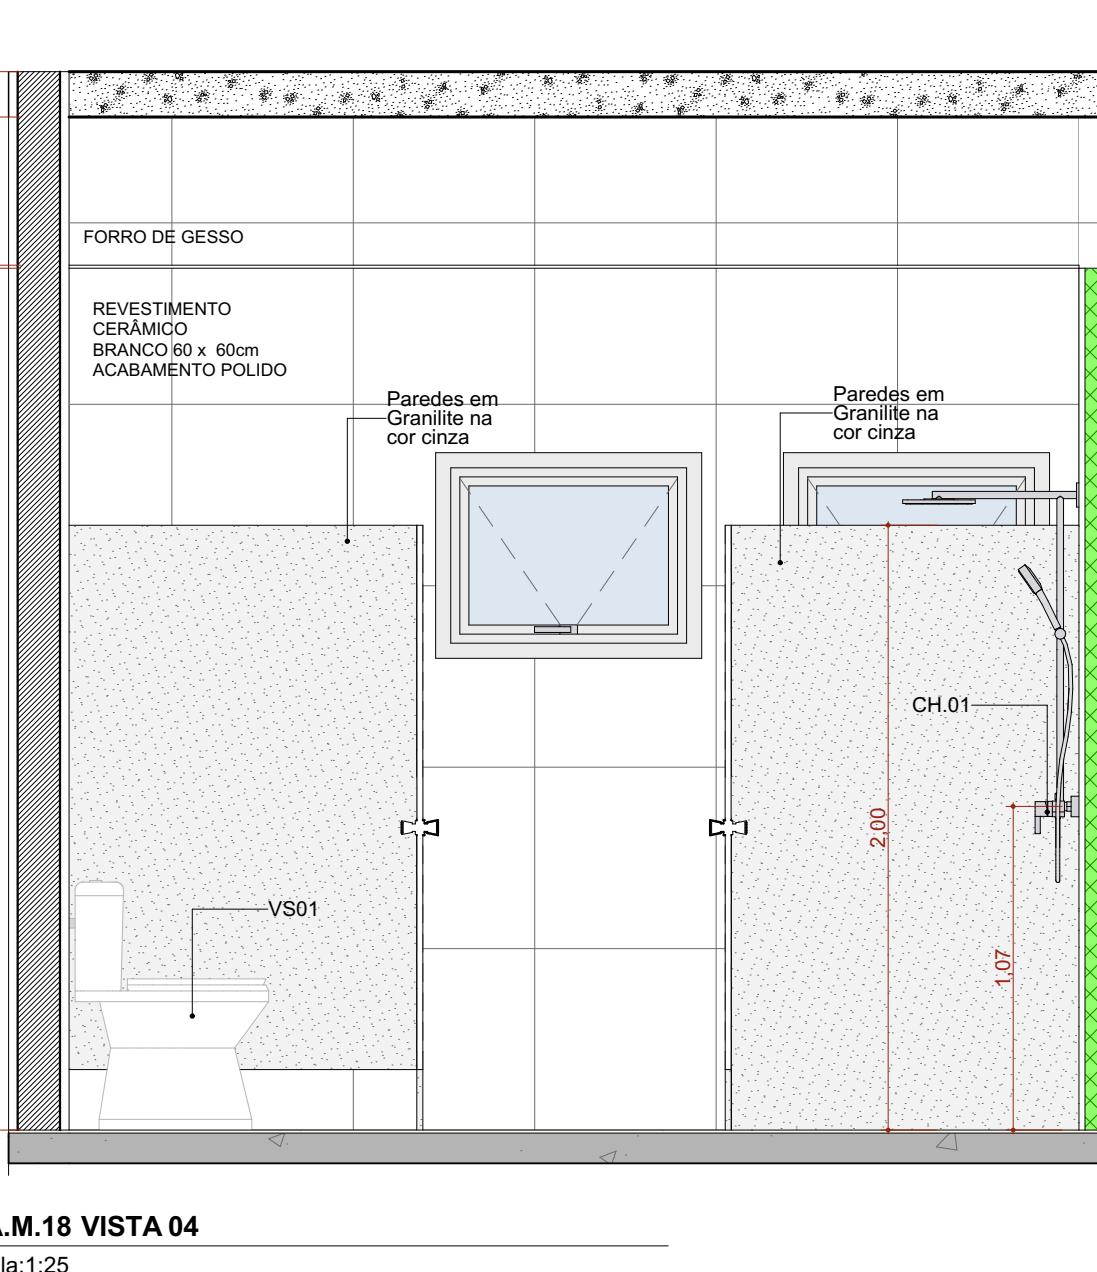


A.M.18 VISTA 04
Escala:1:25

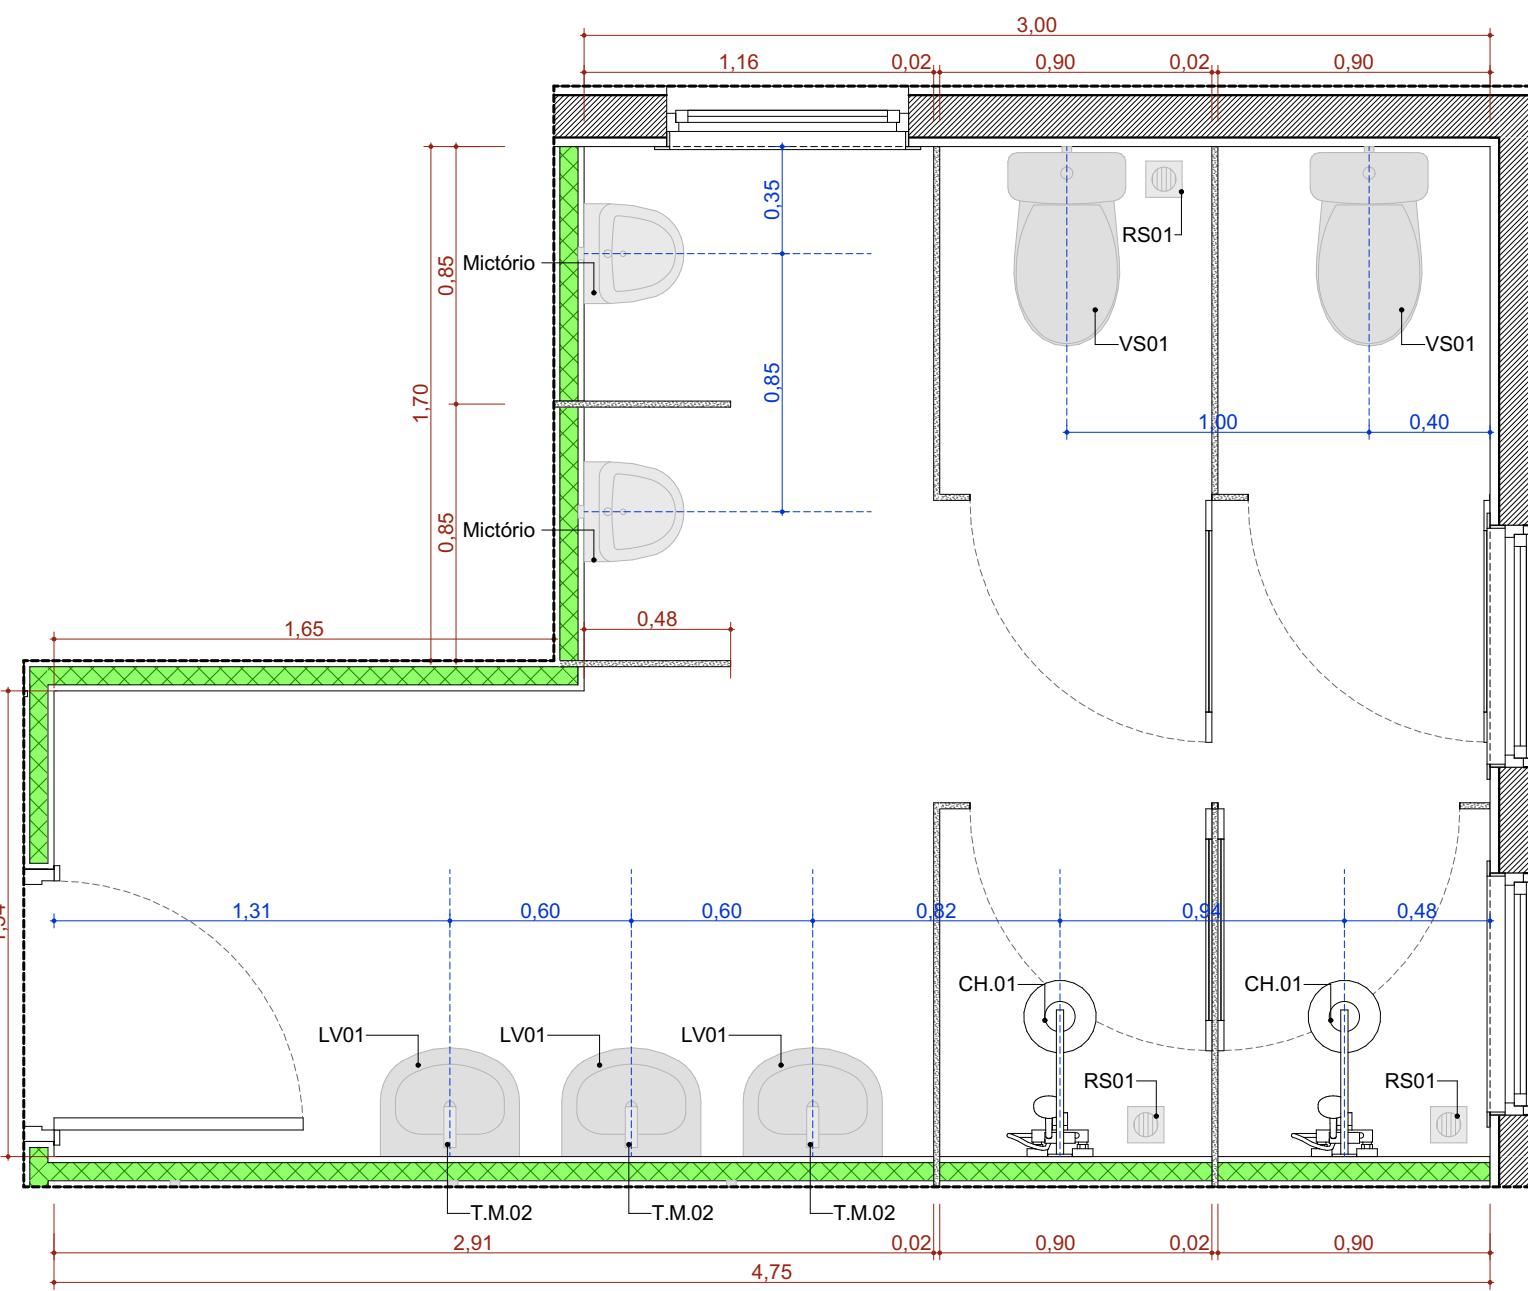


A.M.19 Banheiro de Funcionários PCD
Escala:1:25

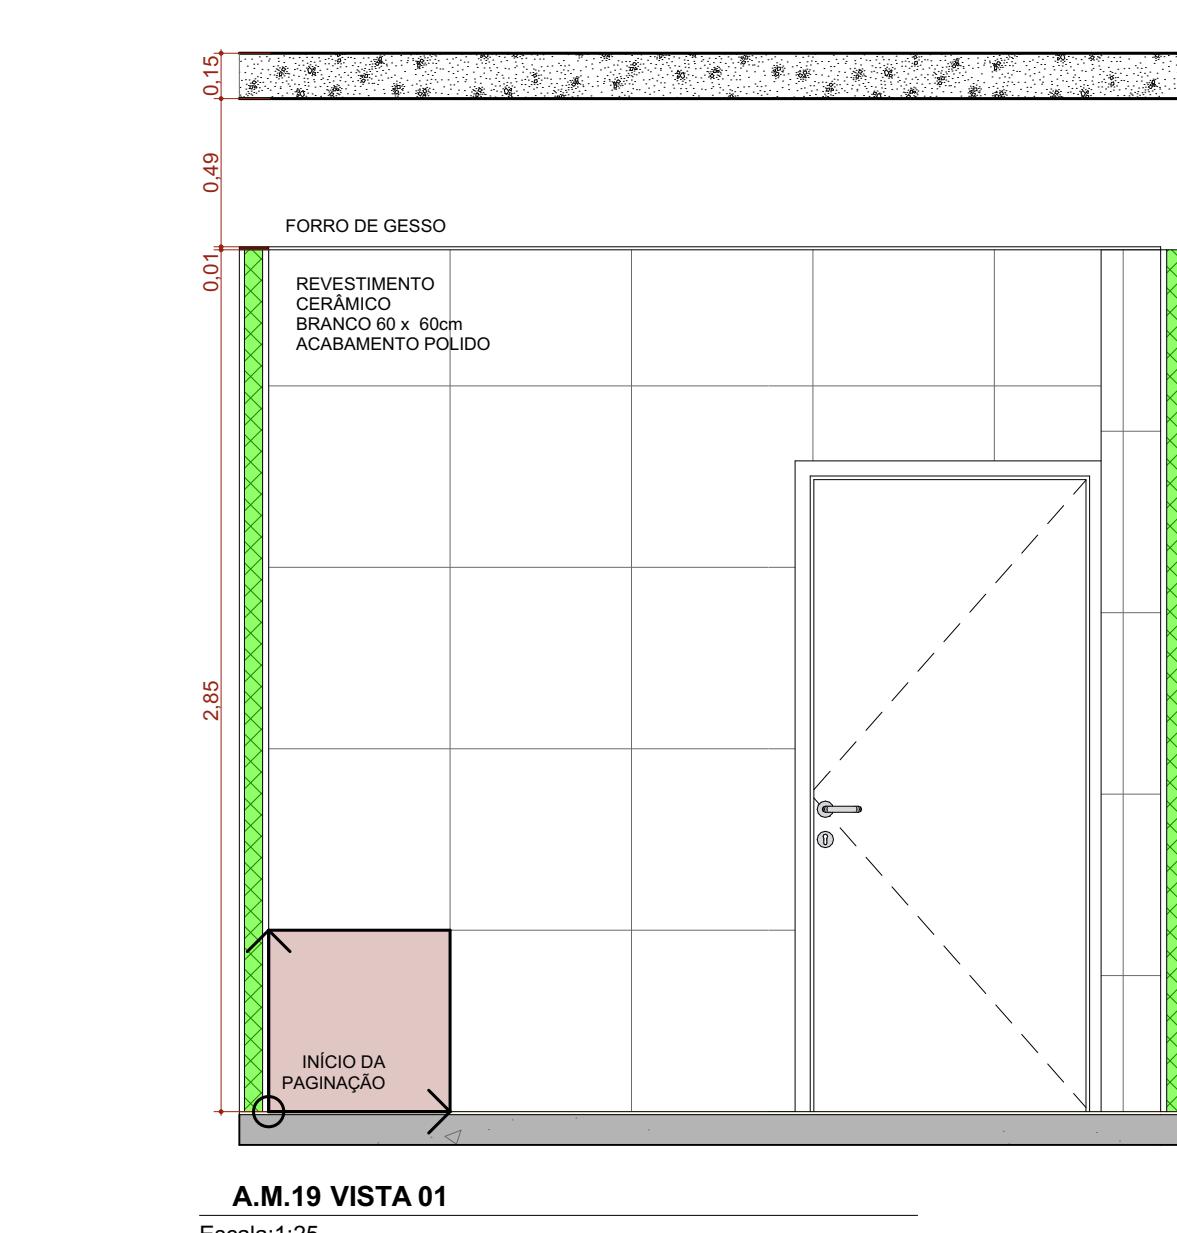


A.M.19 VISTA 01
Escala:1:25

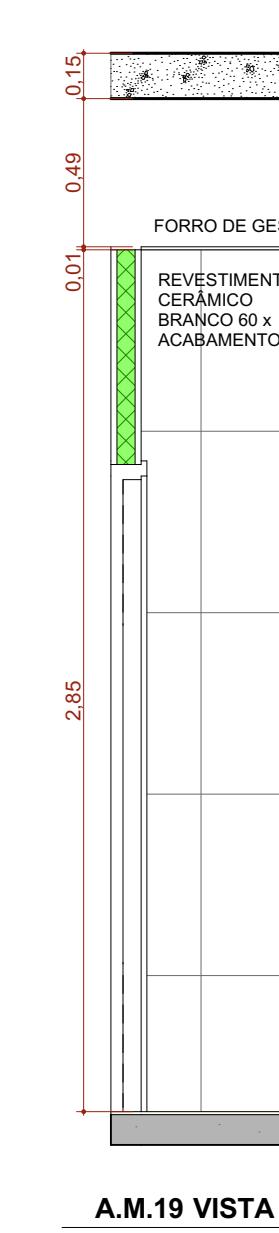


A.M.19 VISTA 02
Escala:1:25

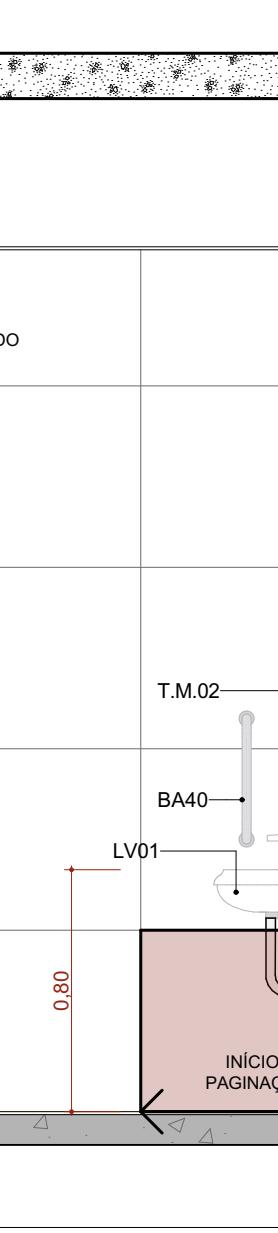


A.M.19 VISTA 03
Escala:1:25

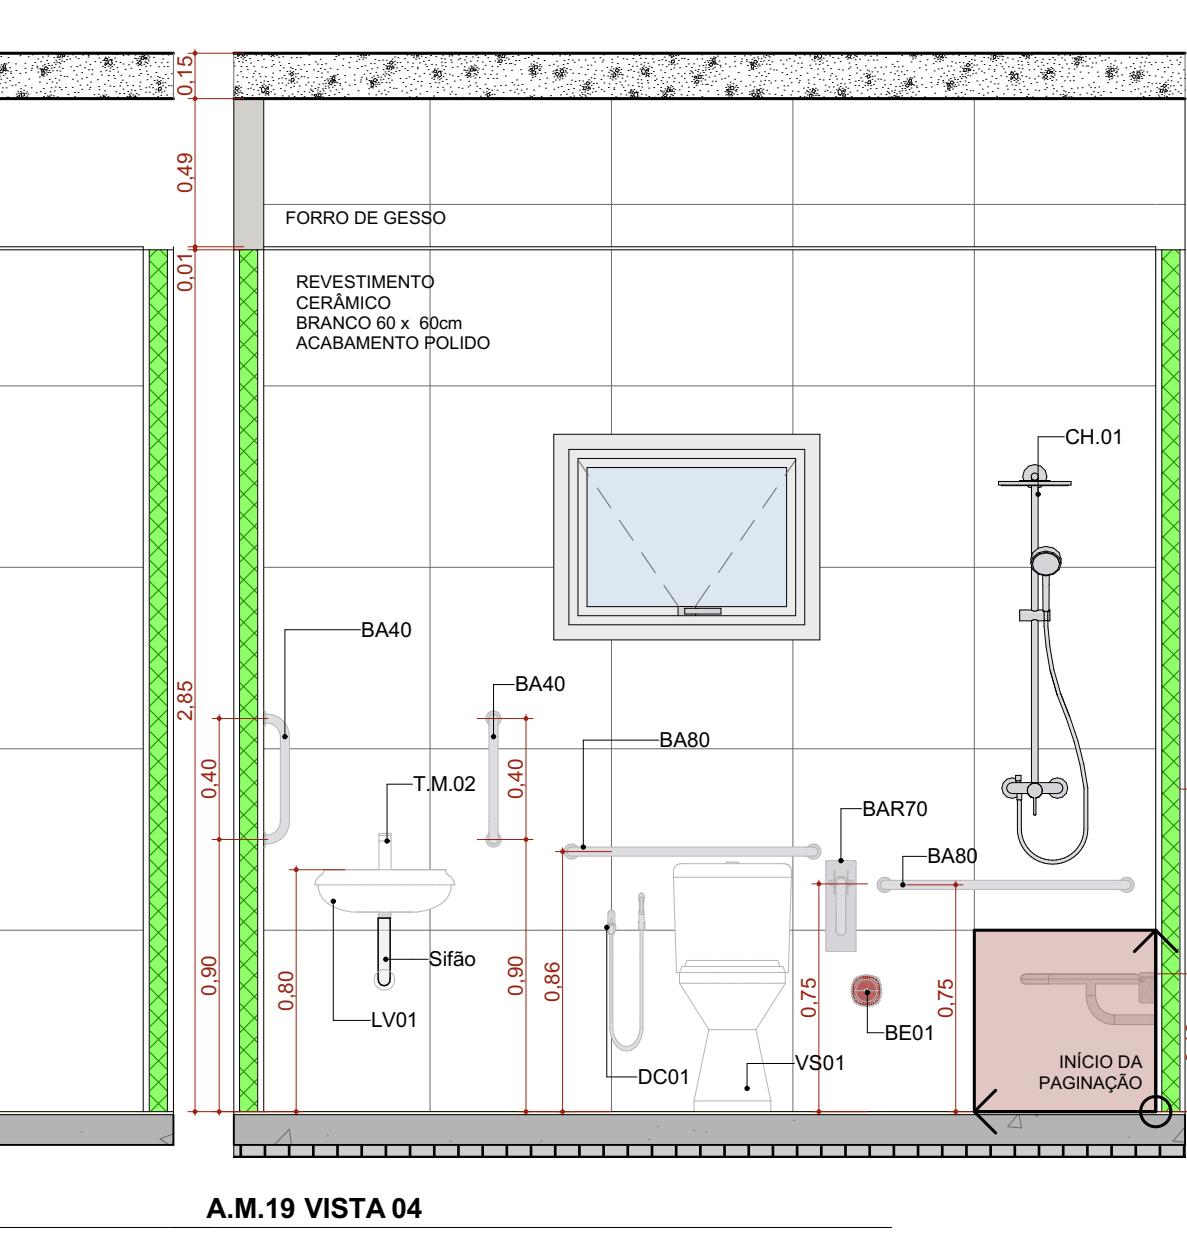


A.M.19 VISTA 04
Escala:1:25

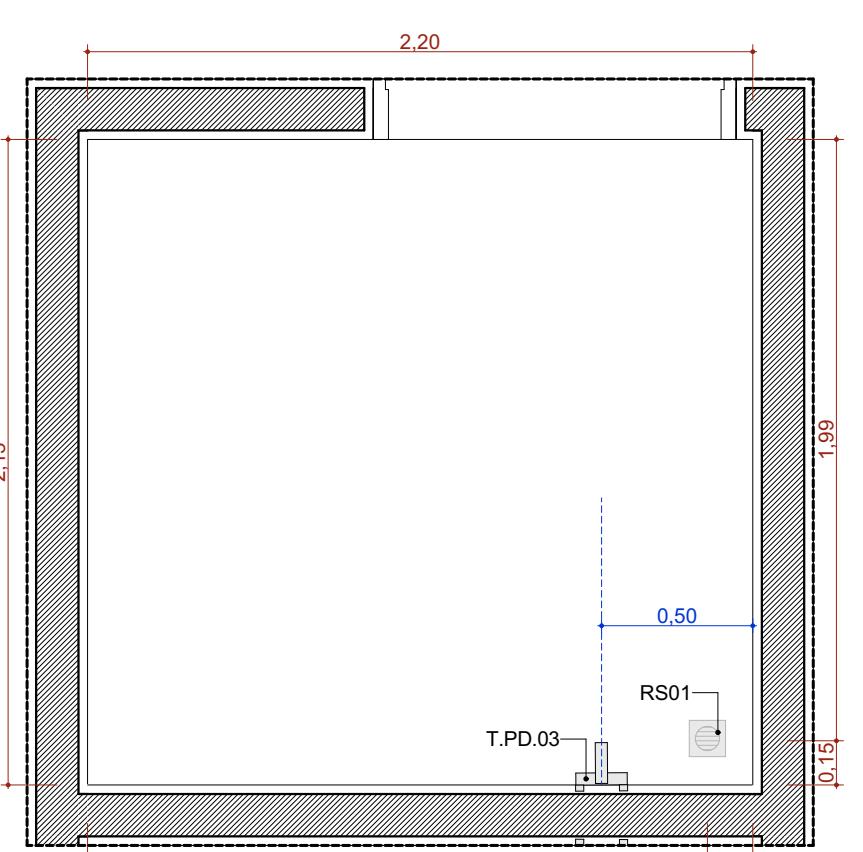


A.M.20 Resíduos Contaminado (Grupos A e E)
Escala:1:25

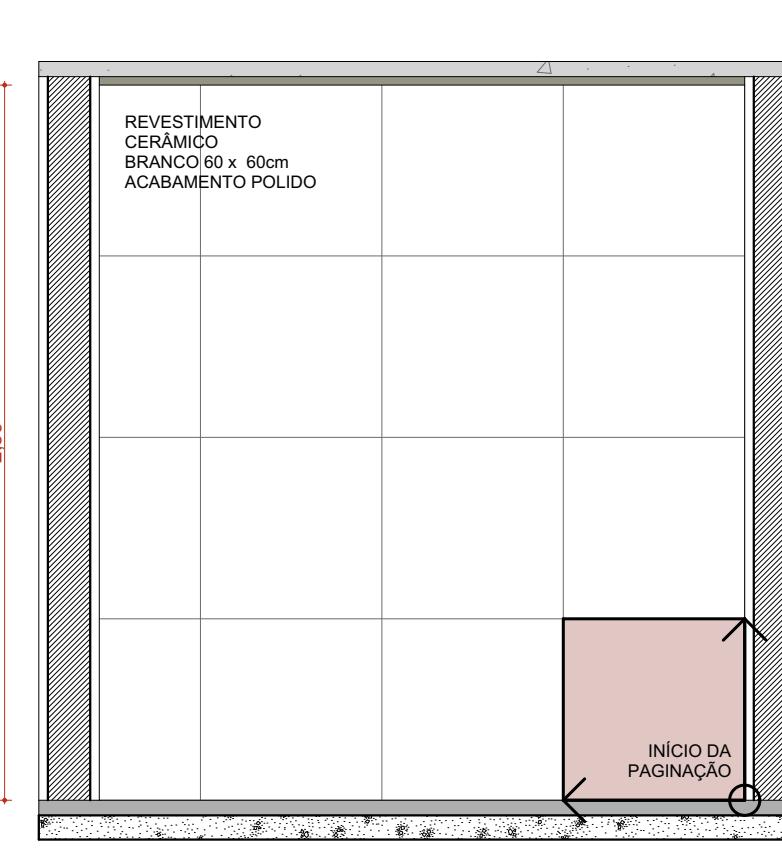


A.M.20 VISTA 01
Escala:1:25

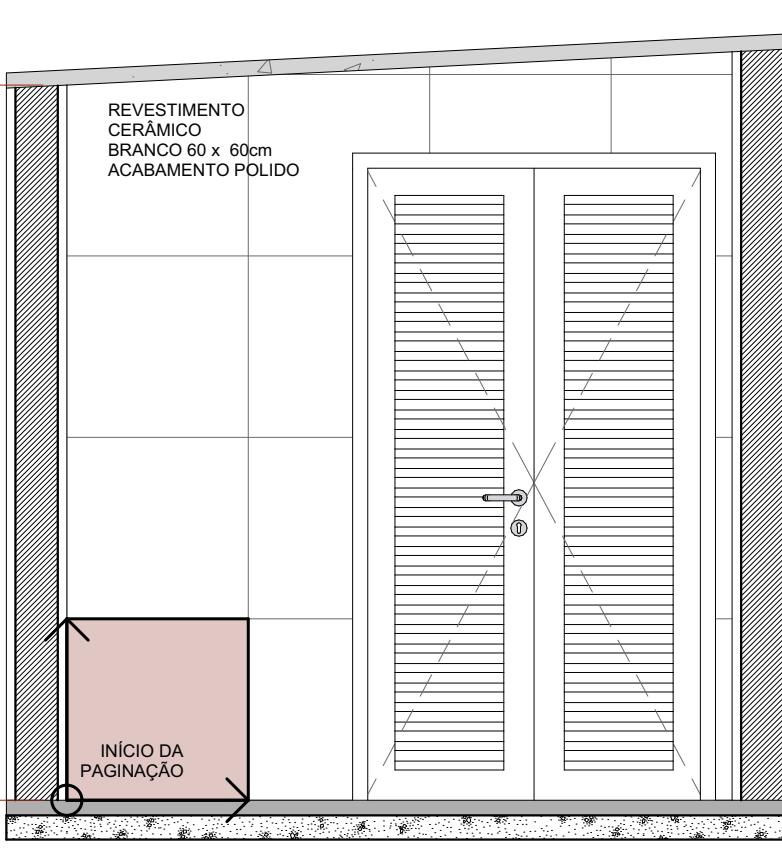


A.M.20 VISTA 02
Escala:1:25

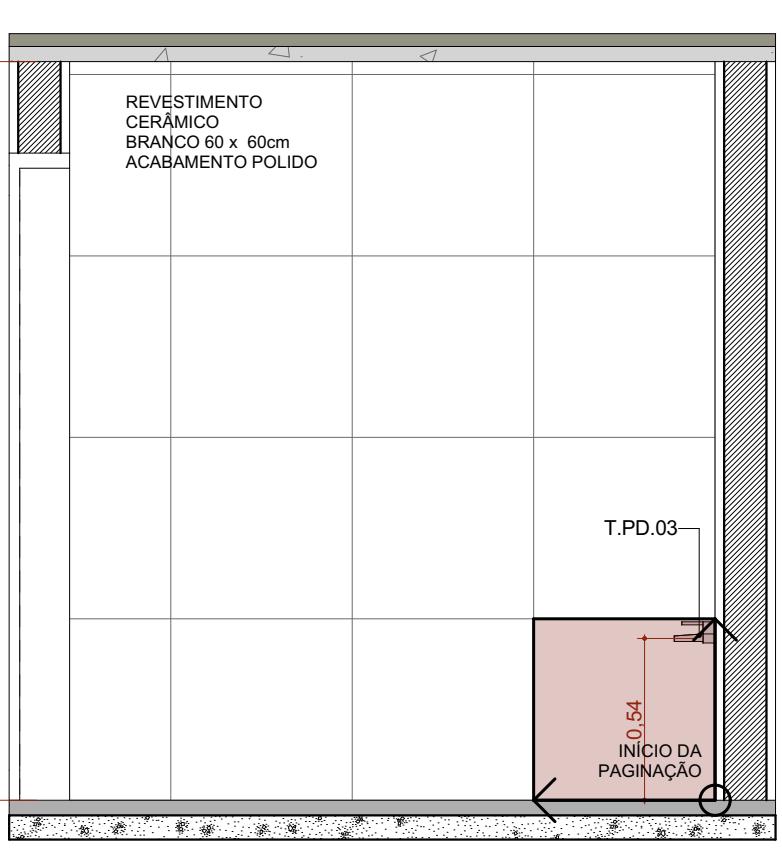


A.M.20 VISTA 03
Escala:1:25

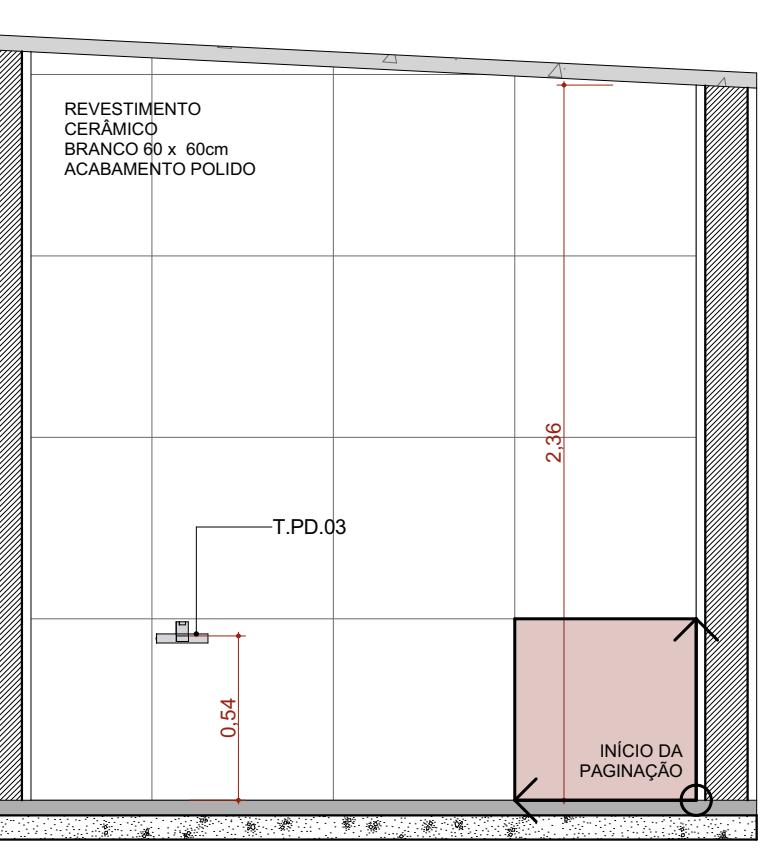


A.M.20 VISTA 04
Escala:1:25

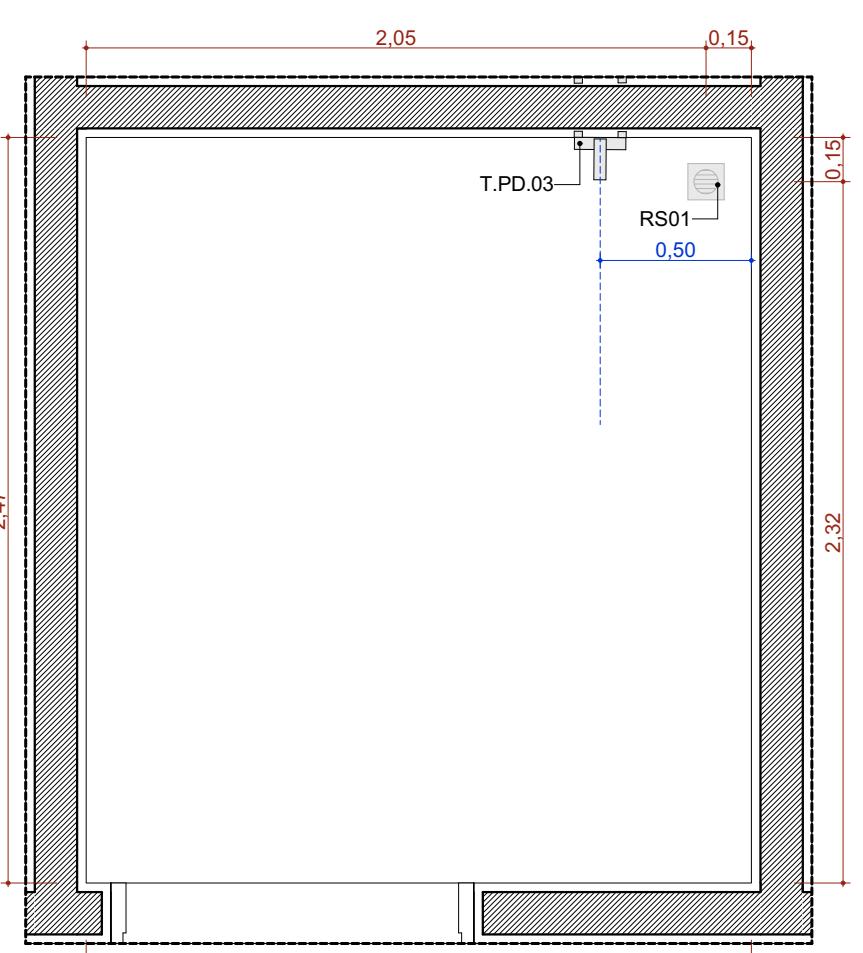


A.M.21 Resíduos Comum (Grupo D)
Escala:1:25

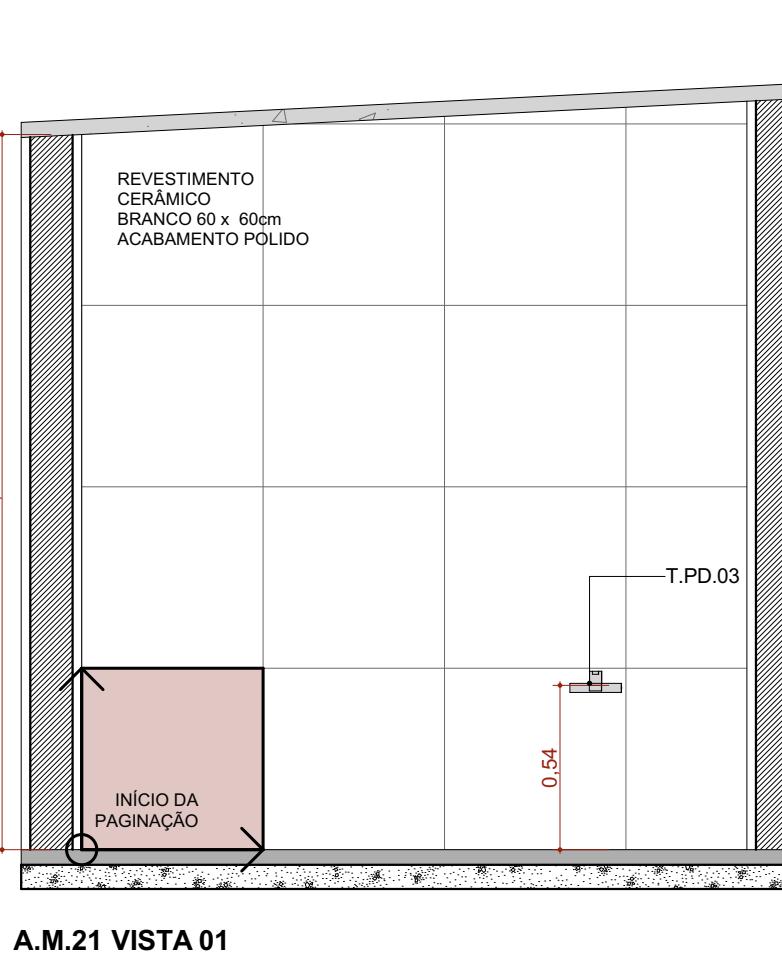


A.M.21 VISTA 01
Escala:1:25

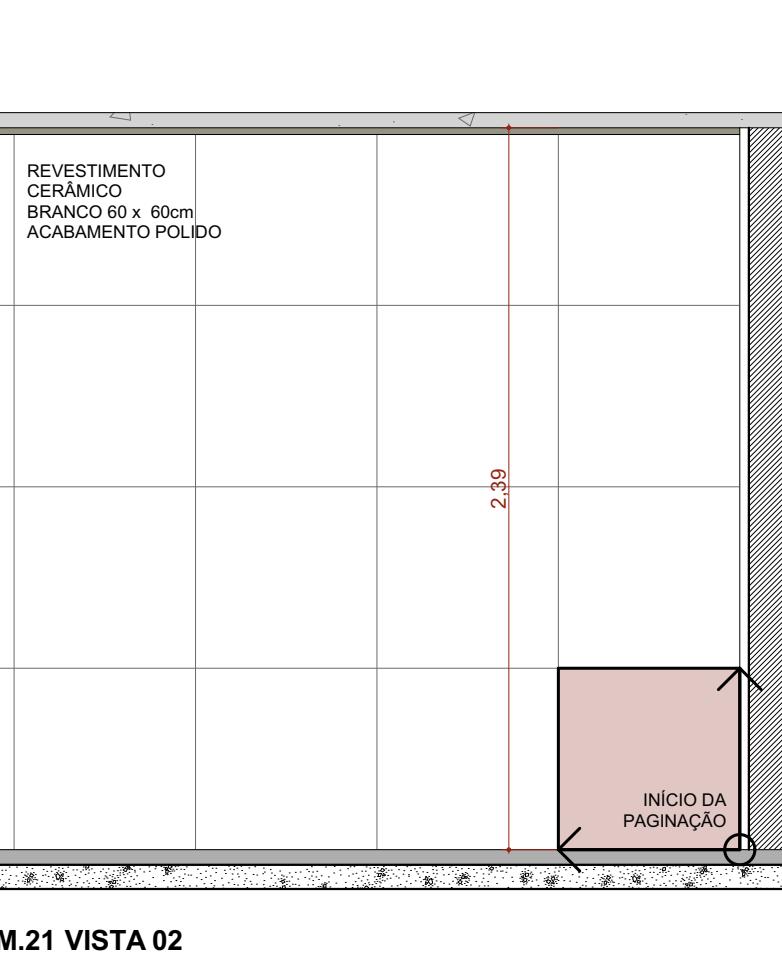

A.M.21 VISTA 02
Escala:1:25

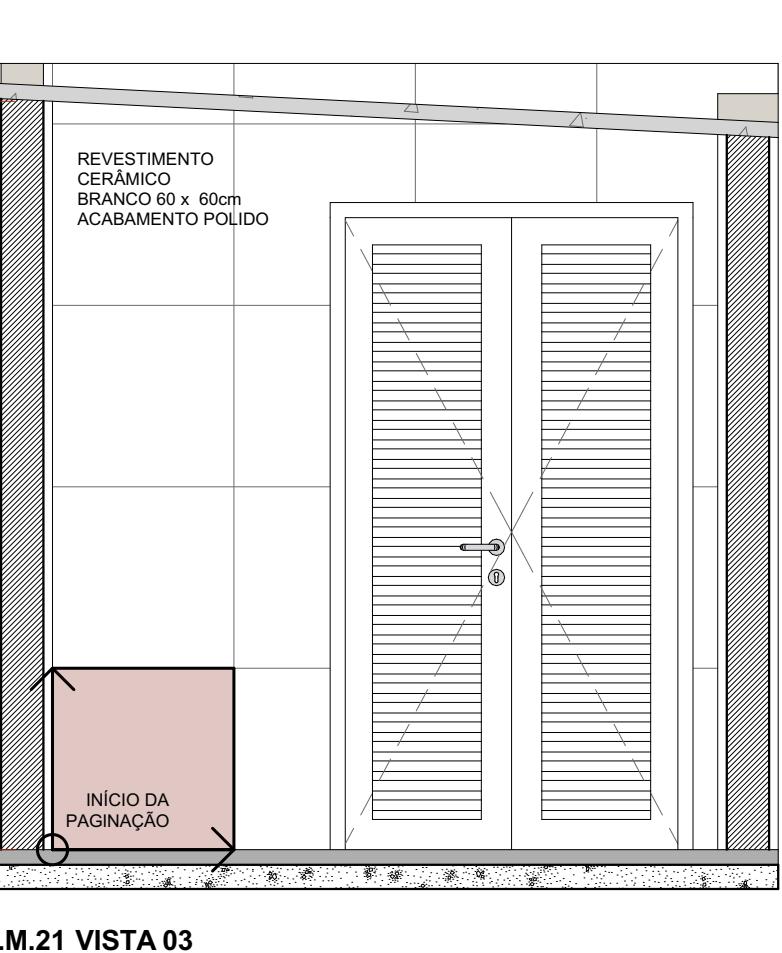

A.M.21 VISTA 03
Escala:1:25

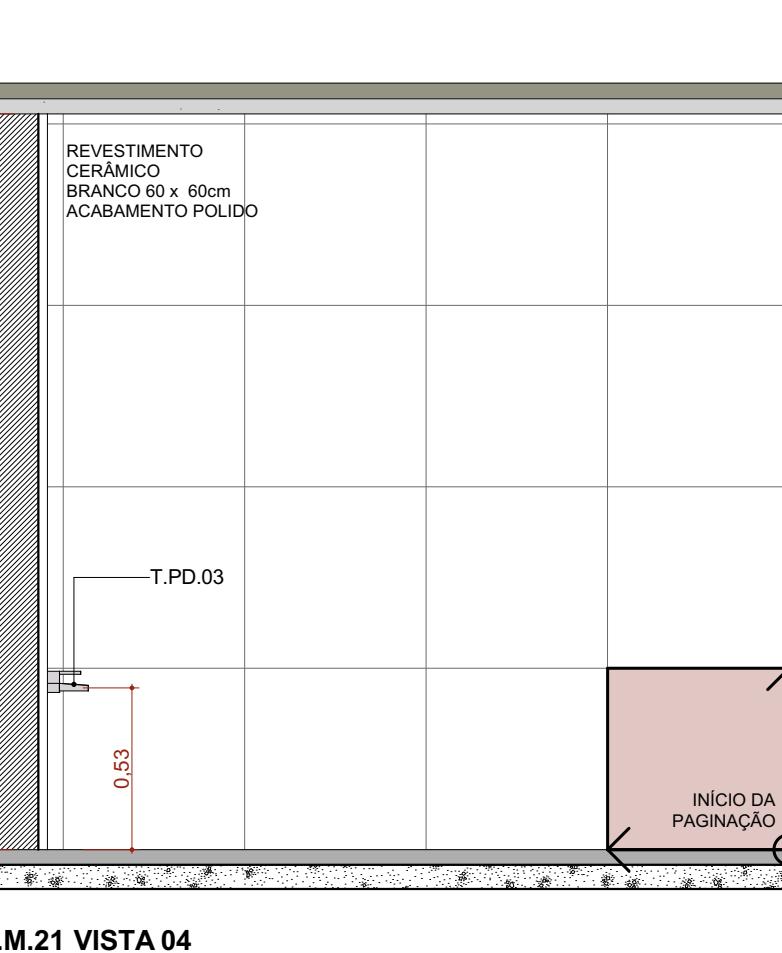

A.M.21 VISTA 04
Escala:1:25

TÍTULO DO PROJETO
UNIDADE BÁSICA DE SAÚDE - PORTA 4

PROPRIETÁRIO
MINISTÉRIO DA SAÚDE

SECRETARIA DE ATENÇÃO PRIMÁRIA À SAÚDE

CNPJ
00.394.544/0108-14

ENDERECO
Secretaria de Atenção Primária à Saúde

Esplanada dos Ministérios, Bloco G Edifício Sede - Ministério da Saúde

CEP 70.050-900 - Brasília-DF

PAC
SAÚDE

TÍTULO DA PÁGINA
DETALHAMENTO ÁREAS MOLHADAS 04

DESCRIÇÃO DA ETAPA

PROJETO EXECUTIVO

NOME: FIANCHI - ARQUIVO
MS_USB4_PEAQ 22.22_R00

REVISÃO
R00

UNIDADE
METROS

DATA
17/12/2024

ESCALA
1:100

DIREITOS AUTORAIS RESERVADOS CONFORME LEGISLAÇÃO NACIONAL E INTERNACIONAL

FOLHA A2
115x90 x 8,10