
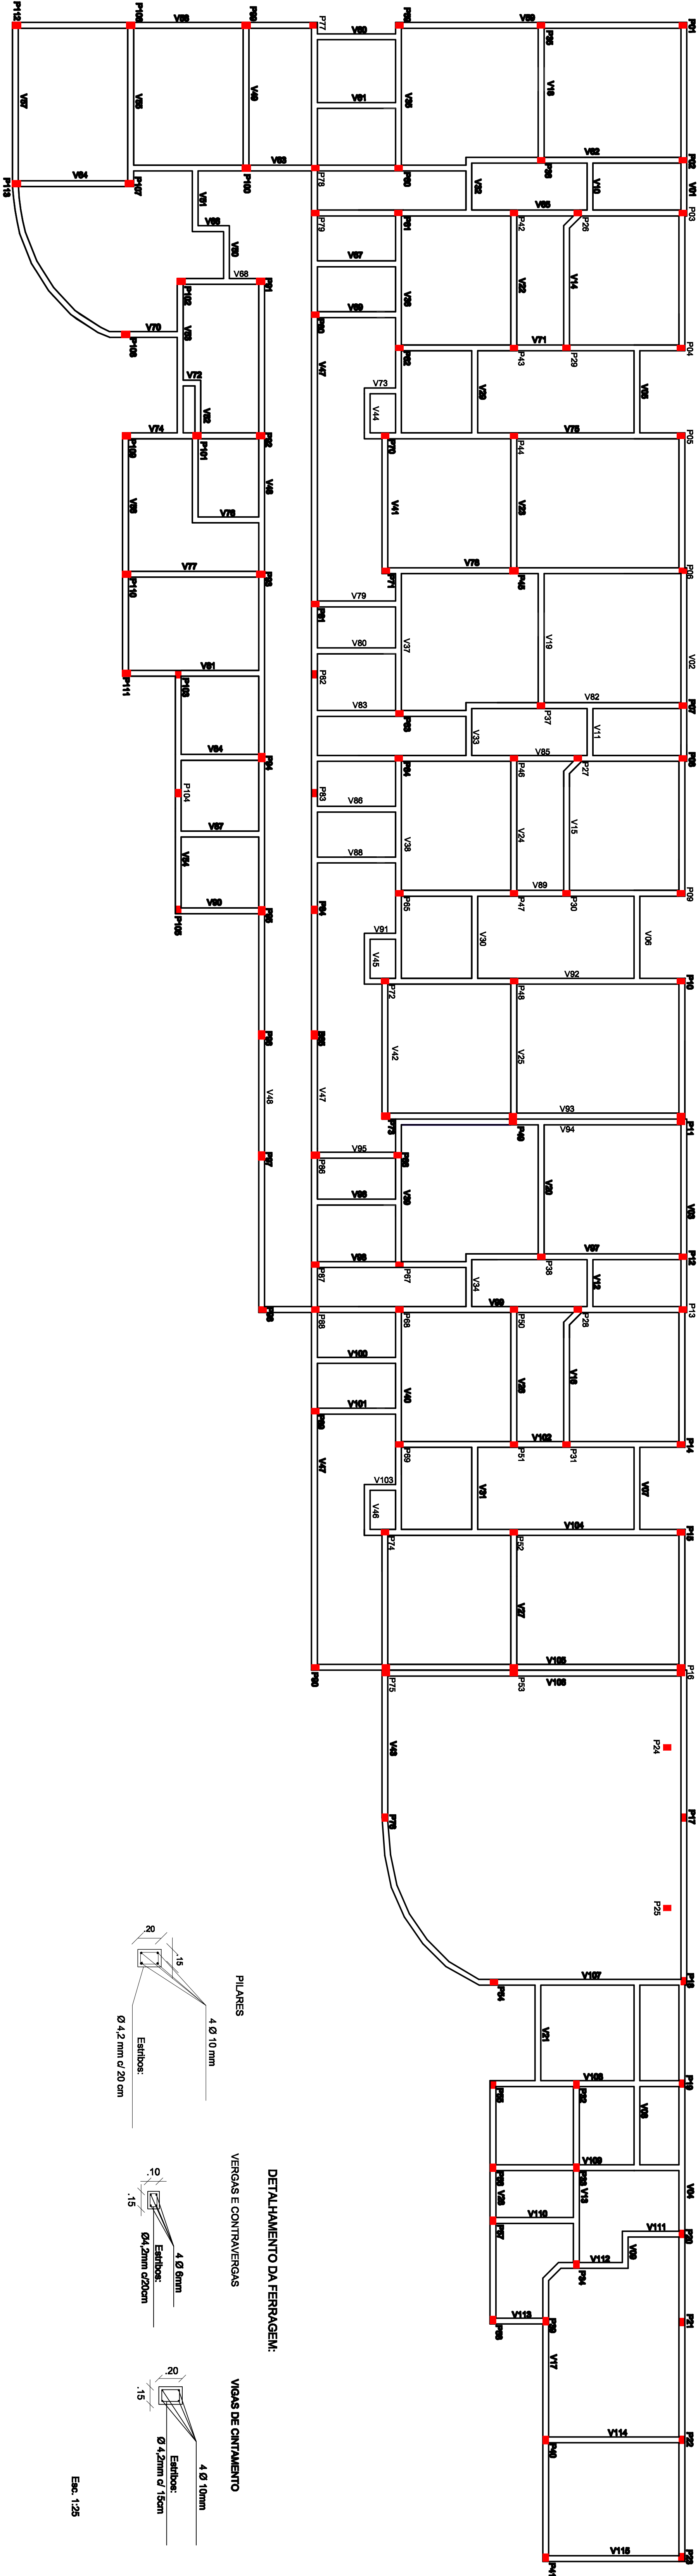


LOCÇÃO DOS PLATES, VIGAS DE CONTRAMENTO, VERGAS E CONTRAVERGAS

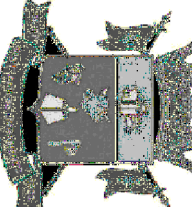

<div><div></div><div><p>PREFEITURA MUNICIPAL DE SANTANA DO LIVRAMENTO</p><p>SEPLAN - SECRETARIA DE PLANEJAMENTO</p><p>RUA SETE DE SETEMBRO, 515 CEP 97034-11, FONE (95) 3426.2174</p></div></div>			
PROJETO ESTRUTURAL			
OBJETO: PLANTA DA CASA UNIDADE BÁSICA DE SAÚDE ARBOUR			
RUA Itamarino Correia, 581			
ÁREA CONSTRUTIVA:			636,89 m²
Responsável Técnico Eng.º Civil Elivaldo do Espírito Santo			
CREA/RS 15.798			
ESCALA:	DATA:	PRONCHIA:	DREINISTIA:
1/75	Setembro/2011	EF-EC-01	