
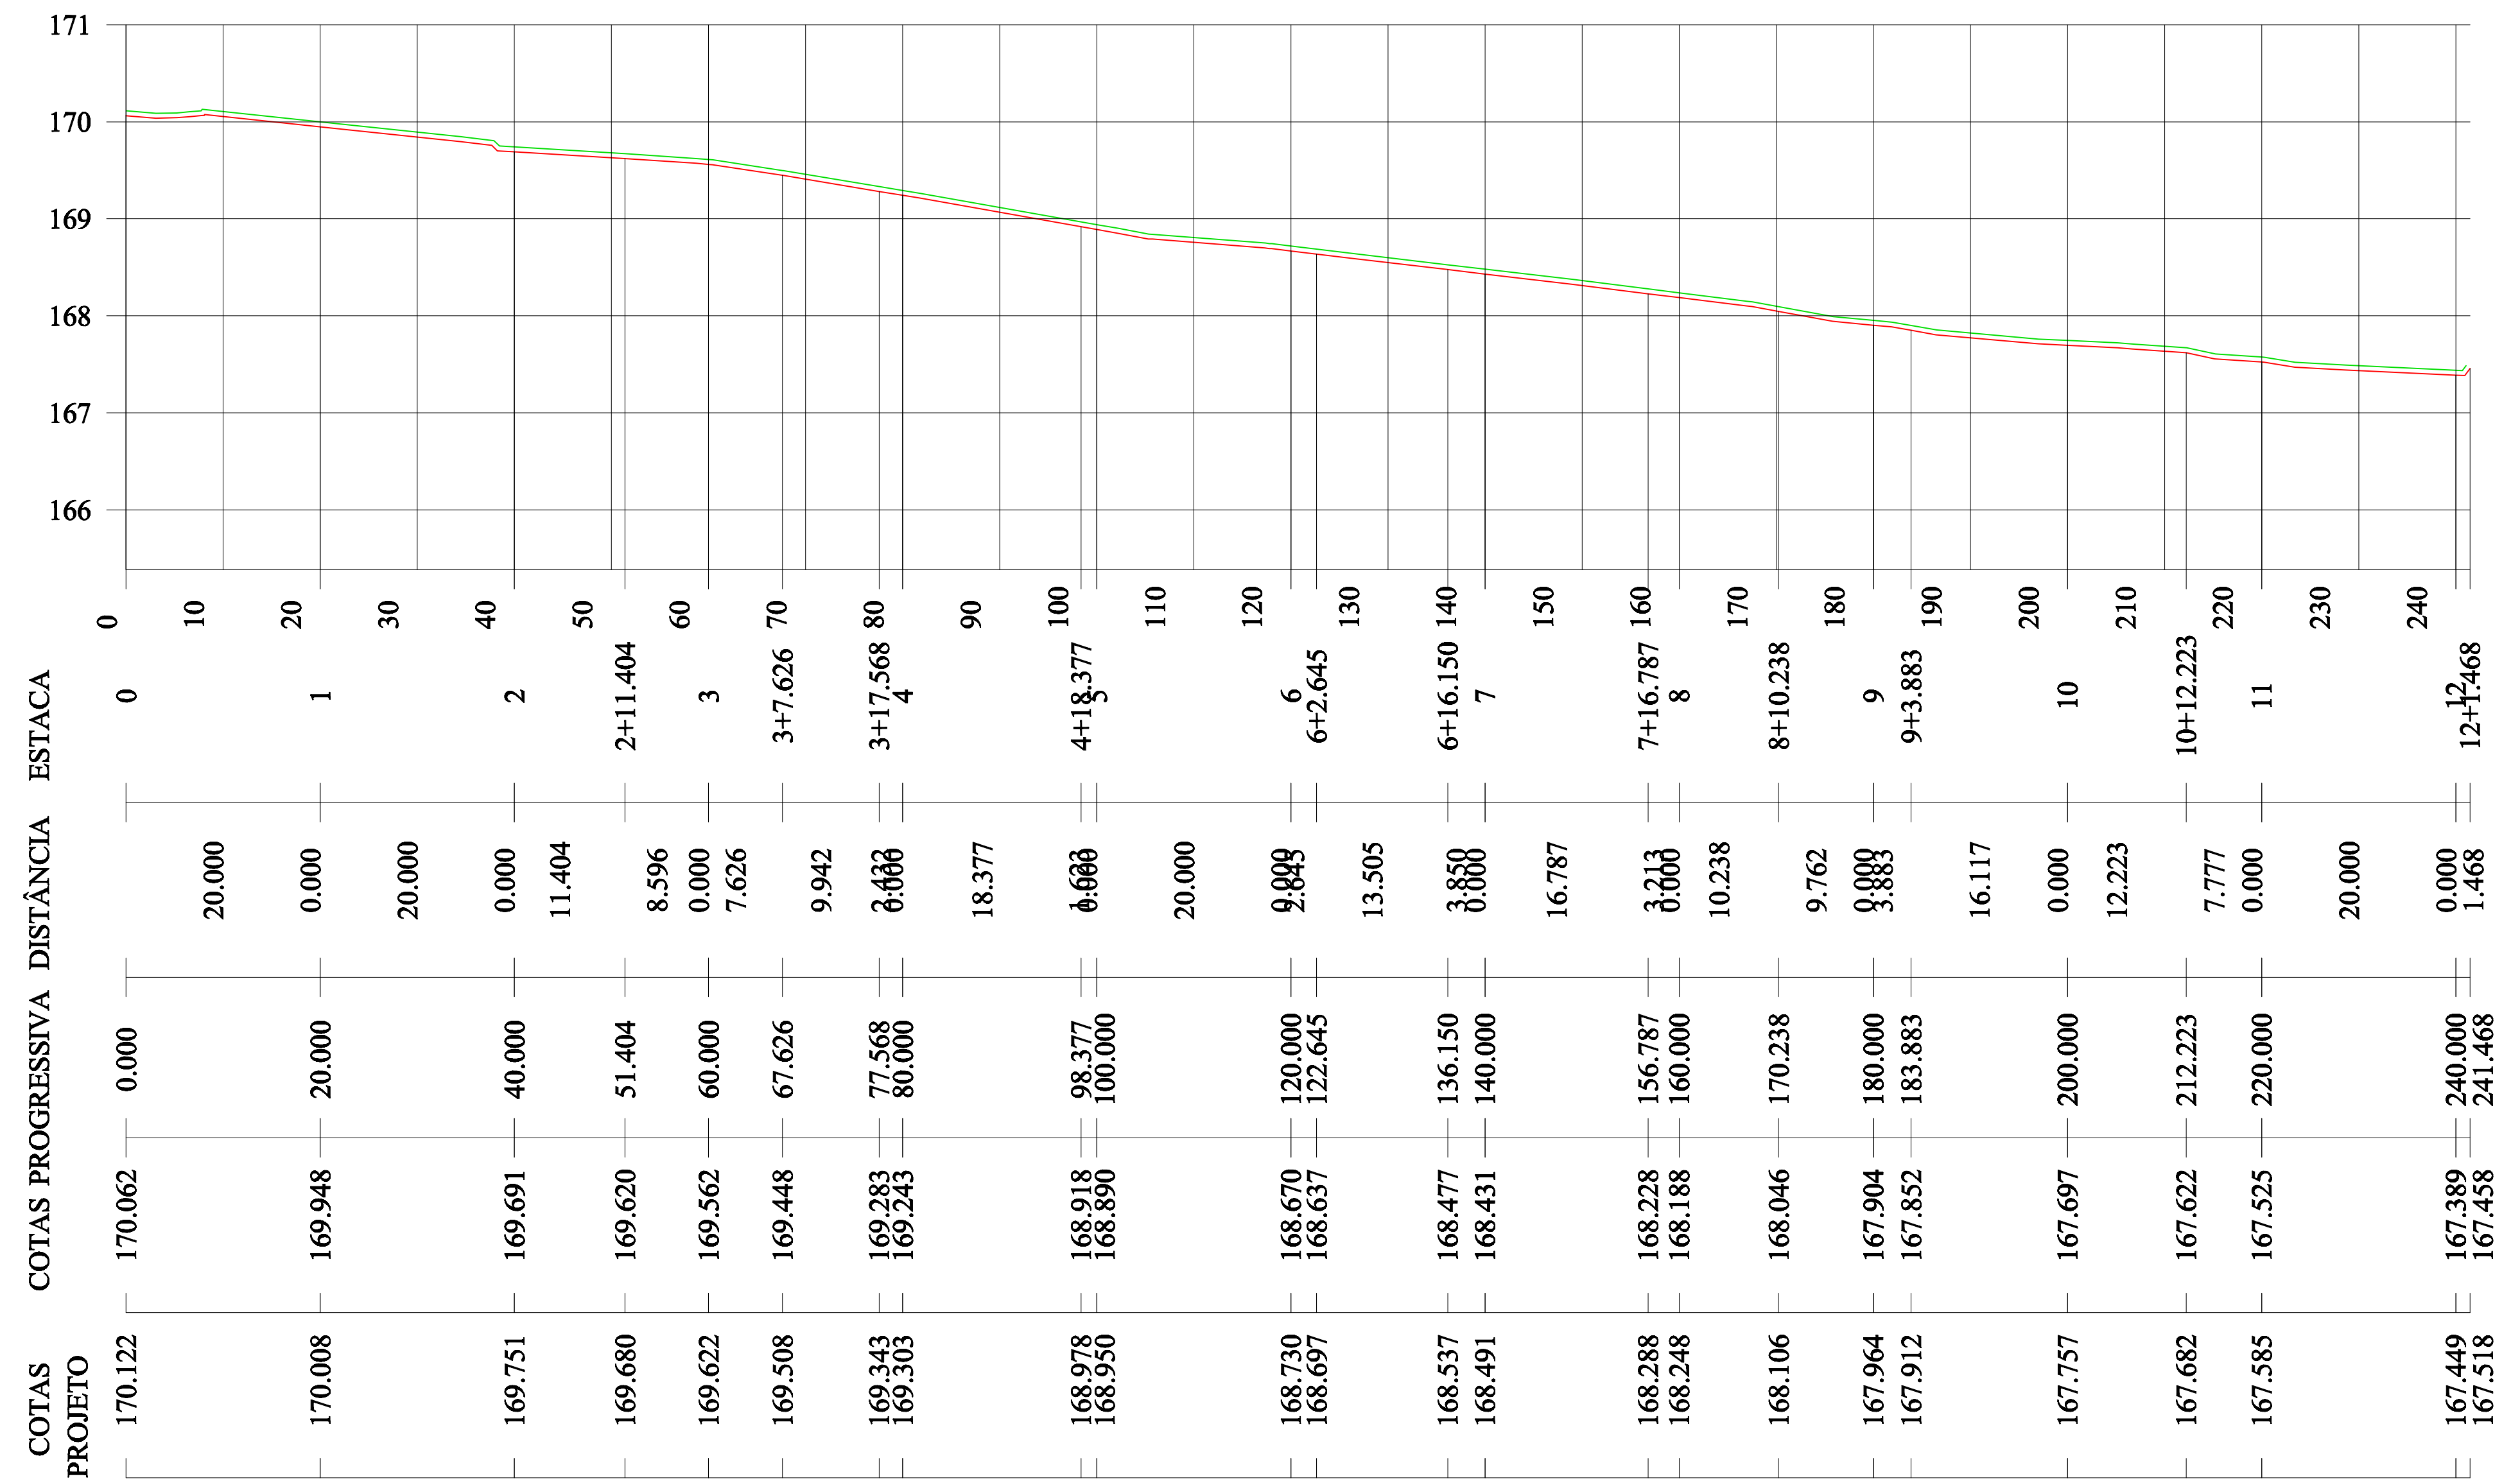


- C.B.U.Q. (Intervenção) - 6cm
- Pedra Irregular (Pavimento existente)
- Área assentamento (Pavimento existente)
- Subleito (Solo)

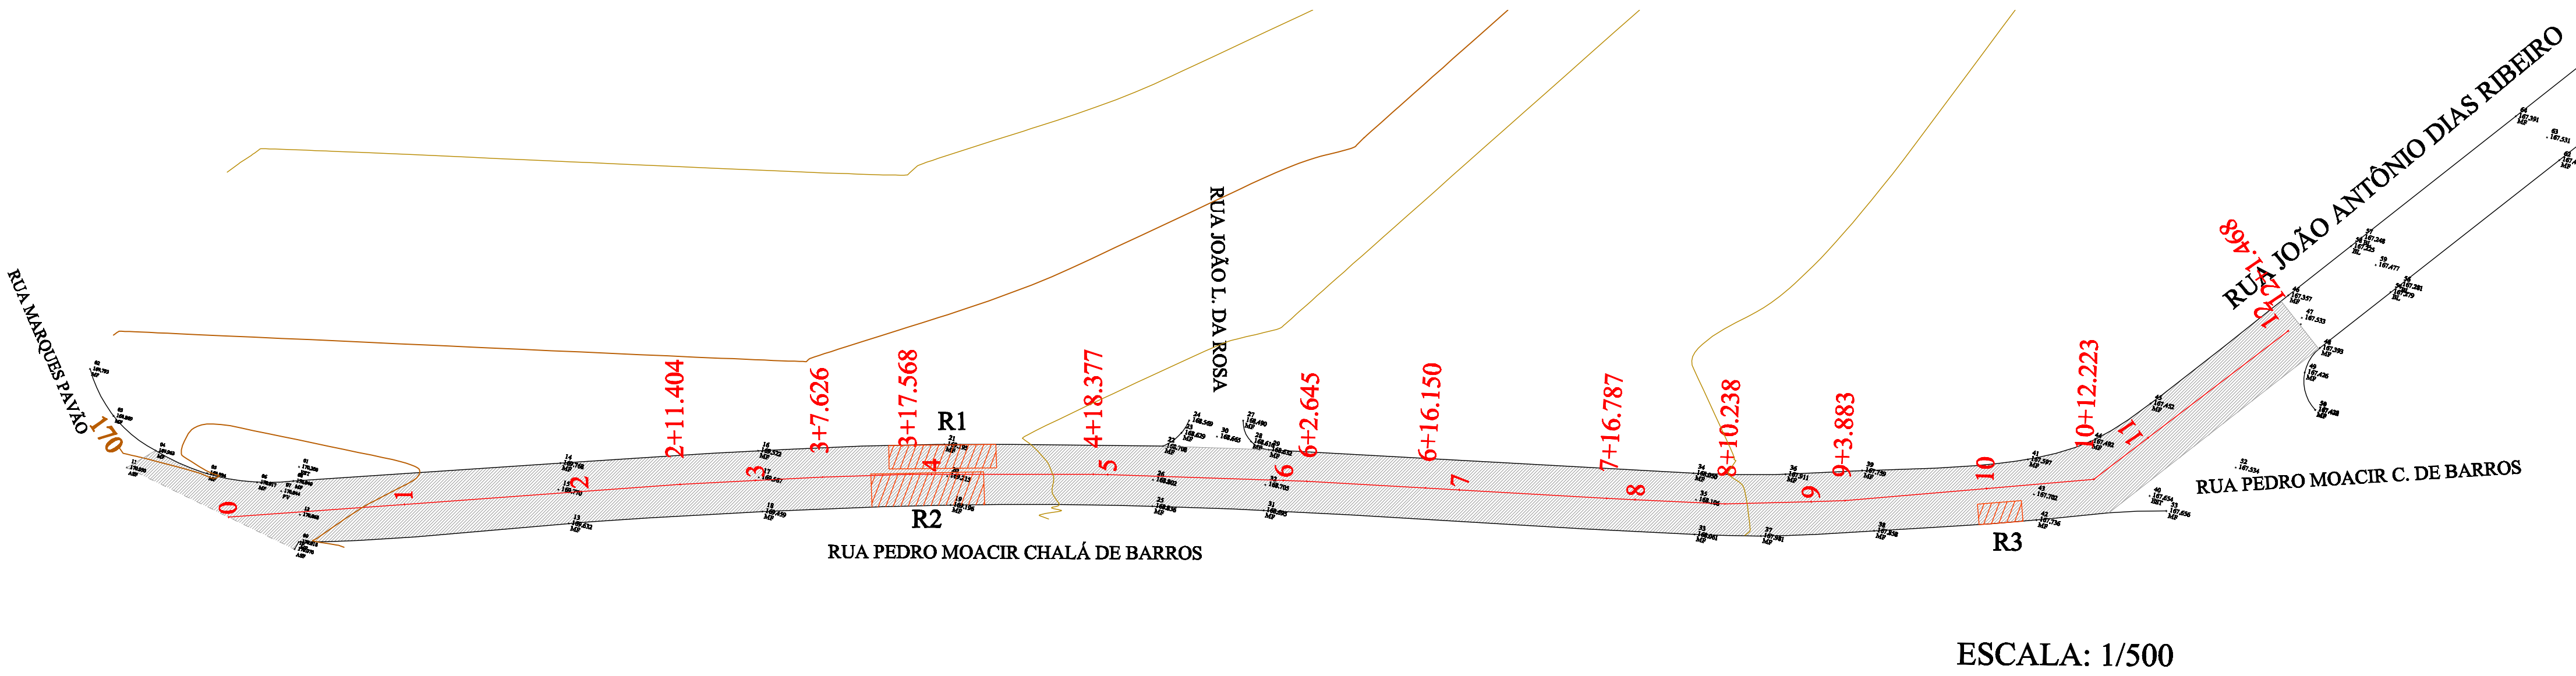

R(x) = REMENDO PROFUNDO

PERFIL LONGITUDINAL
ESCALA HORIZONTAL: 1/500
ESCALA VERTICAL: 1/50

PREFEITURA MUNICIPAL DE SANTANA DO LIVRAMENTO
SEPLAMA - SECRETARIA DE PLANEJAMENTO E MEIO AMBIENTE
DEPARTAMENTO DO PLANO DIRETOR
RUA SETE DE SETEMBRO, 516. CEP 97573-471. FONE: (55) 3242-2174

PREFEITO: WAINER VIANA MACHADO
SECRETÁRIO DE PLANEJAMENTO: ZULMIR PLÍNIO DE SIQUEIRA RASCH

OBRA: ASFALTAMENTO
ENDEREÇO: Rua Pedro Moacir Chalhá de Barros

PROJETO DE PAVIMENTAÇÃO - Planta Baixa, Perfil Longitudinal e Seção Transversal Tipo

Resp. Técnico
Andressa A. Mendina
CREA: RS 182.416

Prefeito Municipal
Wainer Viana Machado

EXTENSÃO: 241,47m
LARGURA MÉDIA: 7,07m
ÁREA: 1.707,56m²

ESCALA: INDICADA
DATA: 05/2012
PRANCHA: 01
DESENHISTA: Andressa