



ESCALA: 1/1000

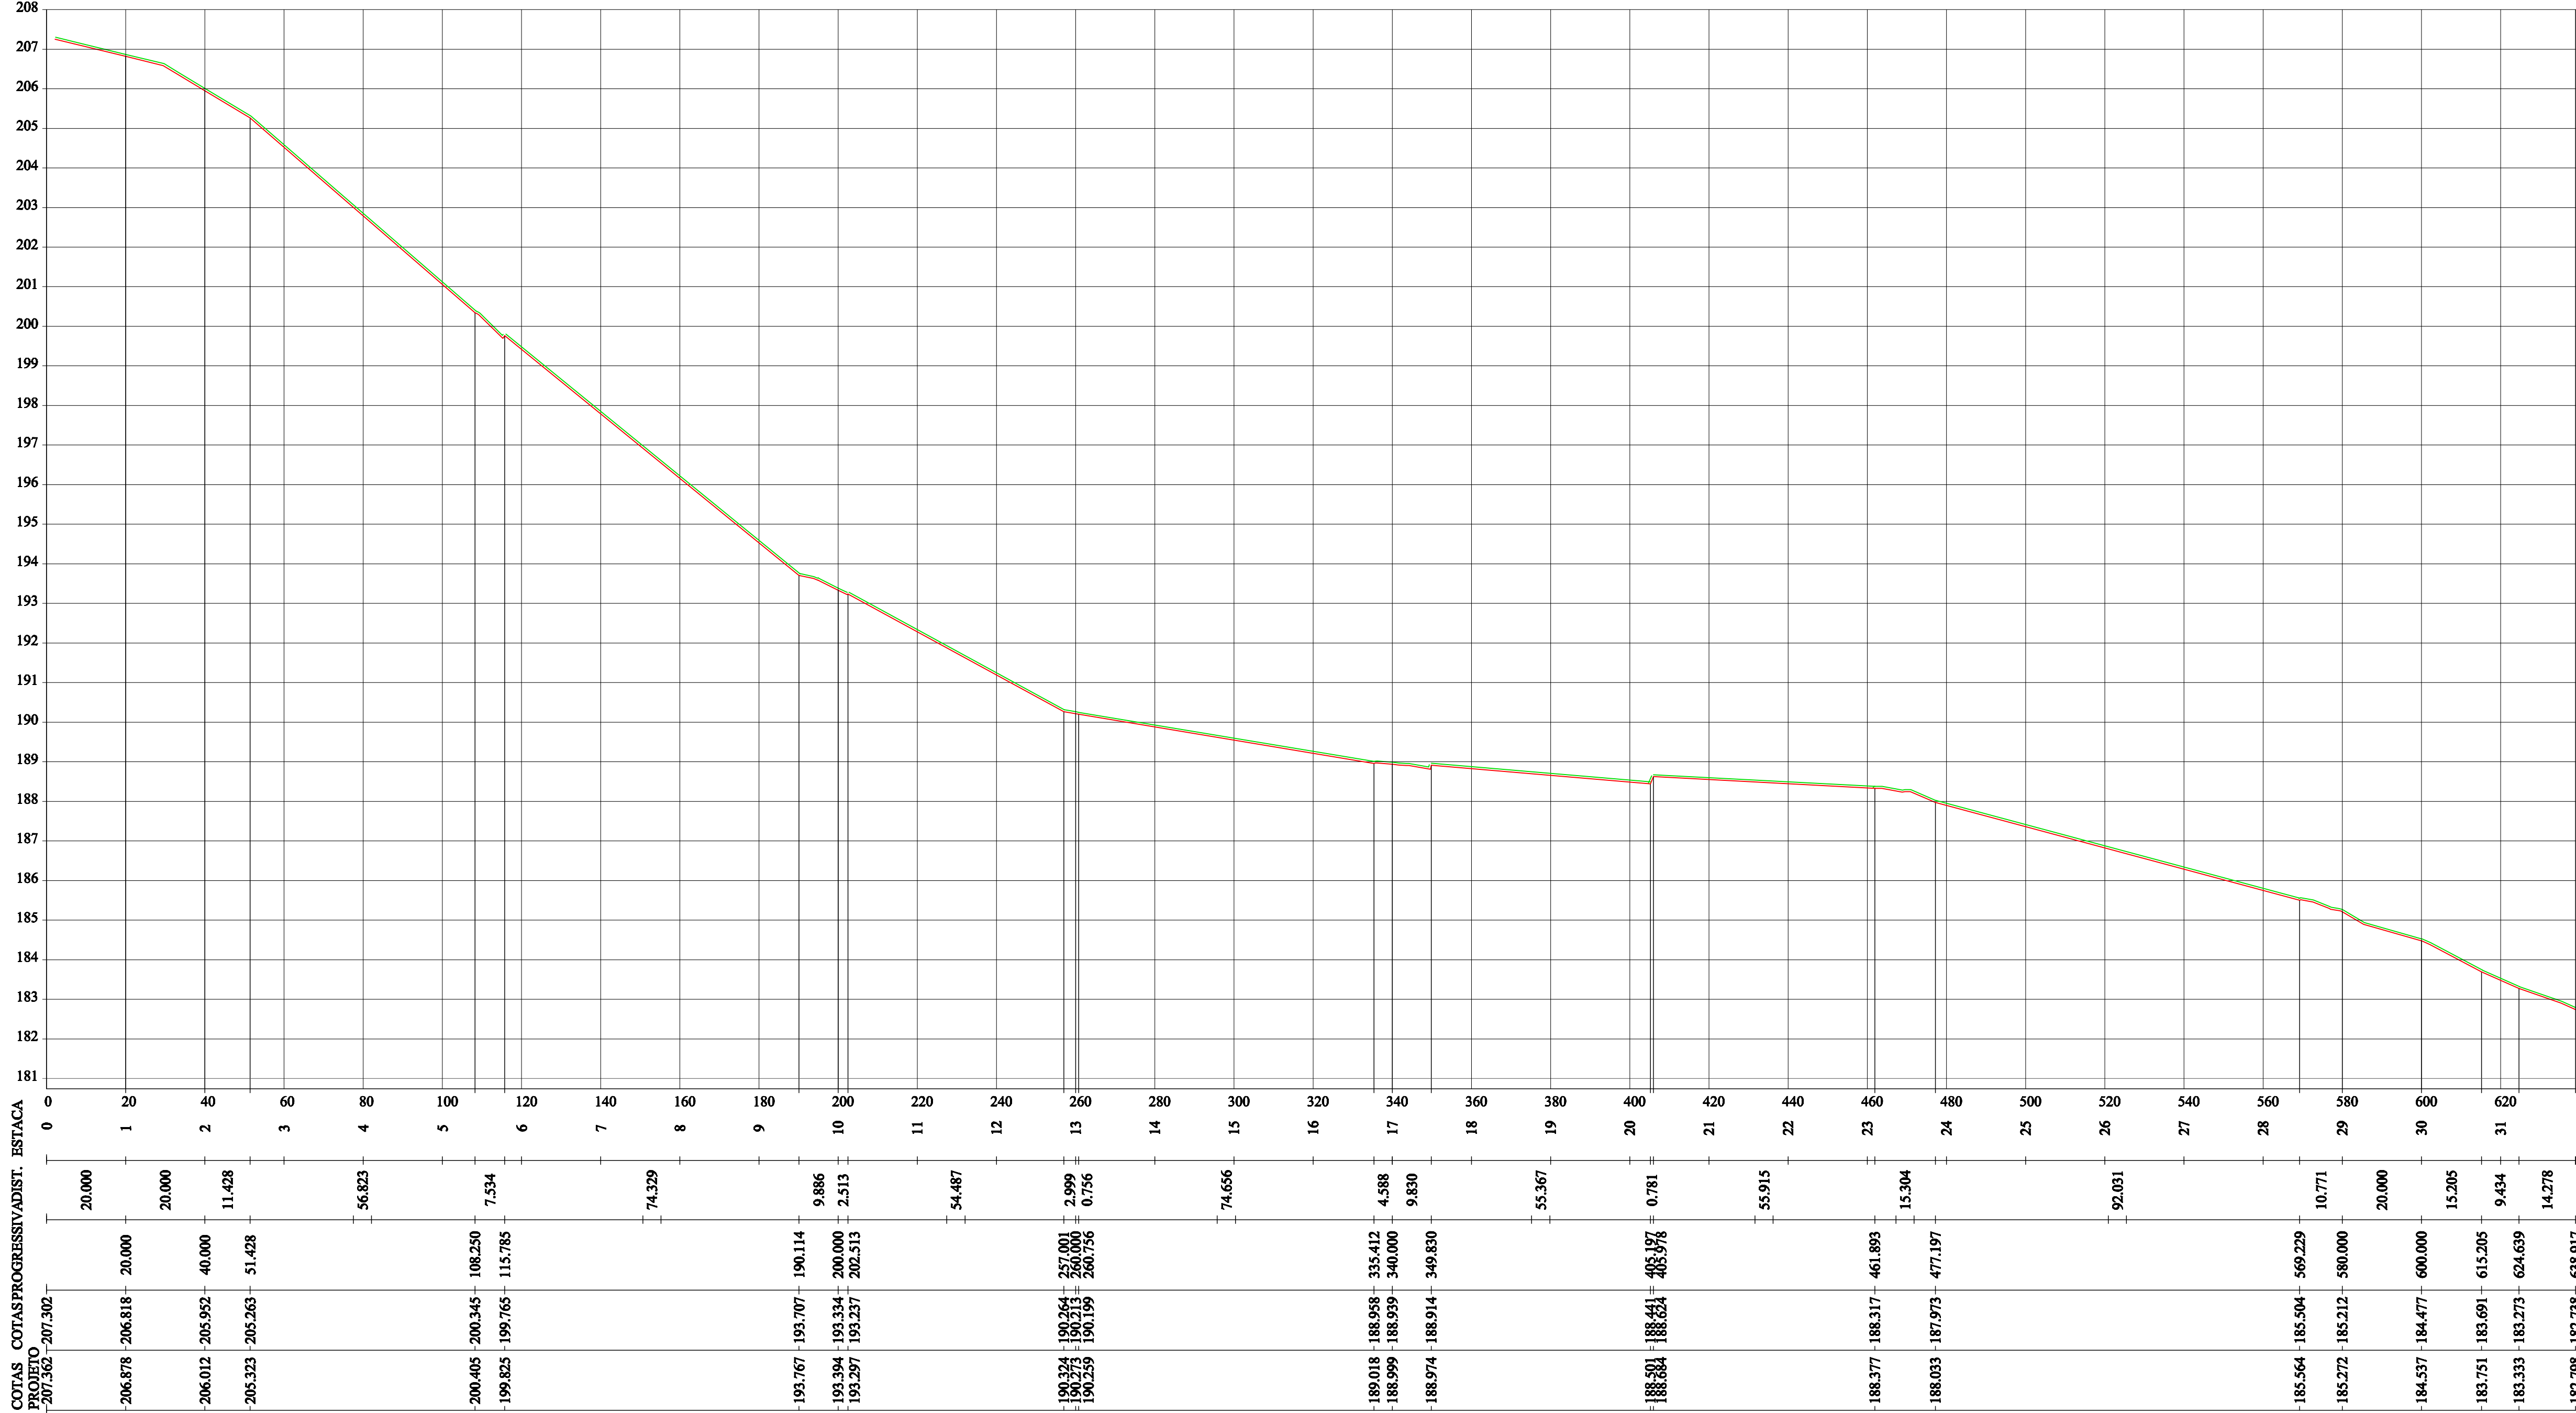

ESCALA HORIZONTAL: 1/1000
ESCALA VERTICAL: 1/100

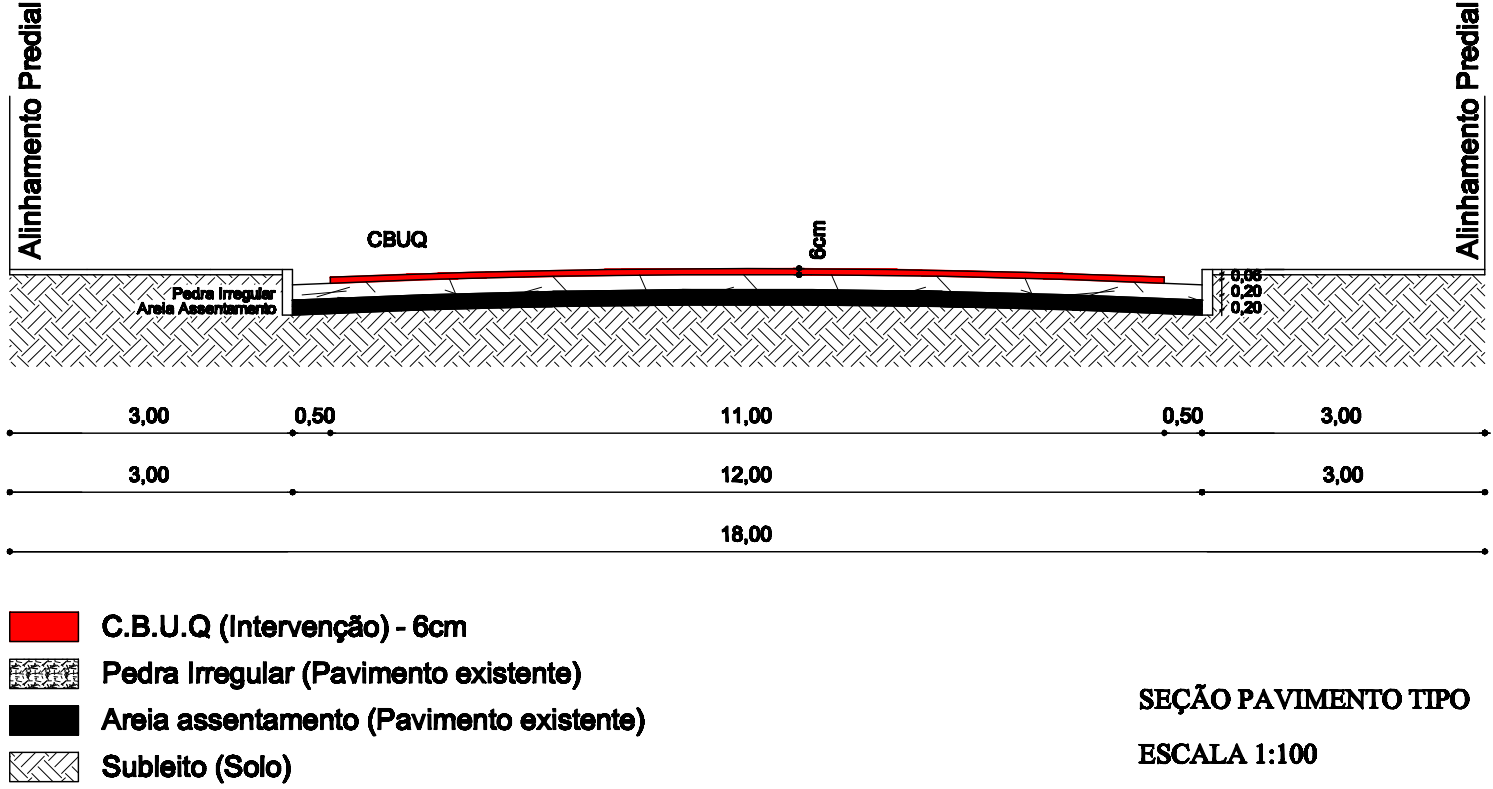

PREFEITURA MUNICIPAL DE SANTANA DO LIVRAMENTO
SEPLAMA - SECRETARIA DE PLANEJAMENTO E MEIO AMBIENTE
DEPARTAMENTO DO PLANO DIRETOR
RUA SETE DE SETEMBRO, 515. CEP 97573-471. FONE: (55) 3242-2174

PREFEITO: WAINER VIANA MACHADO
SECRETÁRIO DE PLANEJAMENTO: ZULMIR PLINIO DE SIQUEIRA RASCH

OBRA: ASFALTAMENTO
ENDEREÇO: Rua Hugolino Andrade

PROJETO DE PAVIMENTAÇÃO - Perfil Longitudinal e Seção Transversal Tipo

Resp. Técnico Andress A. Mendina CREA: RS 162.416	Prefeito Municipal Wainer Viana Machado
---	--

ESCALA: INDICADA	DATA: 05/2012	PRANCHA: 02	DESENHISTA: Andrea
----------------------------	-------------------------	-----------------------	------------------------------

EXTENSÃO:	638,92m
LARGURA	11,00m
ÁREA:	7.028,12m²